All. N°: 5.4

Europa Preforme S.r.l.
Verbania Pallanza (VB)

PROGETTO DEFINITIVO - ESECUTIVO

PER IL COLLETTAMENTO E IL TRATTAMENTO DELLE ACQUE METEORICHE DELLO STABILIMENTO DI VERBANIA PALLANZA (VB)

PIANO DI PREVENZIONE E GESTIONE	**PROGETTO N°: 623 / 06** **DATA: 13 Dicembre 2006**
VASCA ACQUA DI PRIMA PIOGGIA **PLANIMETRIA PIANTA E SEZIONE** **Scala 1:50**	**AGGIORNAMENTO:** **08 Febbraio 2007** **02 Maggio 2007**
IL PROGETTISTA **(Dott. Ing. Armando Angelli)**	**Europa Preforme S.r.l.**

ENGECO
ENGINEERING AND ECOLOGY

OPERA PROTETTA DA DIRITTO DELLA L.633 27 APRILE 1941 N. 633 - TUTTI I DIRITTI RISERVATI - QUALSIASI RIPRODUZIONE EDITTO DELLO STESSO NON AUTORIZZATA SARÀ PERSEGUITA A SENSI DI LEGGE

PLANIMETRIA
Scala 1:200

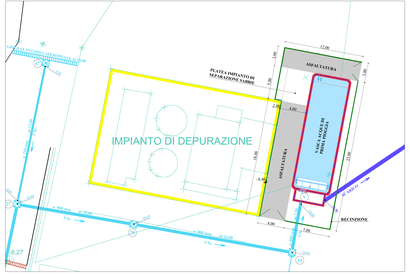
IMPIANTO DI DEPURAZIONE
PIATTAFORMA IMPIANTO DI SEPARAZIONE SABBIE
ASCALTATURA
ASCALTATURA
VASCA ACQUA DI PRIMA PIOGGIA
RECINZIONE
ACQUA DI RETE
ACQUA DI RETE
ACQUA DI RET