

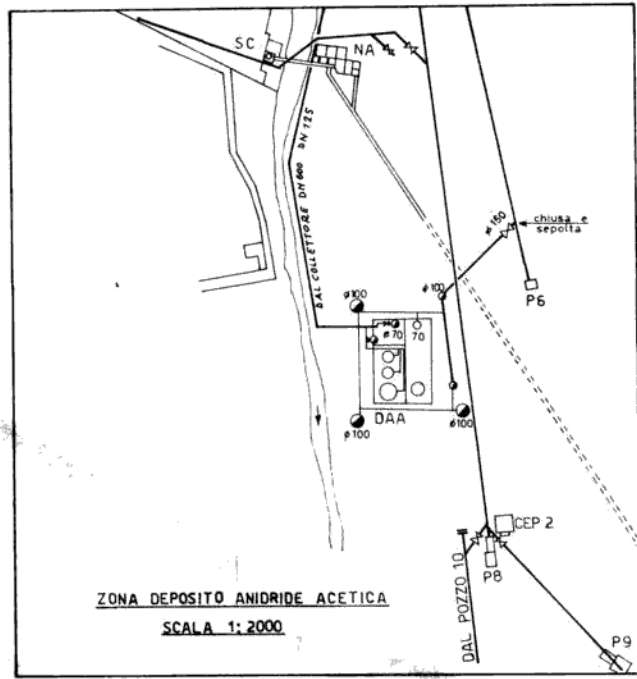


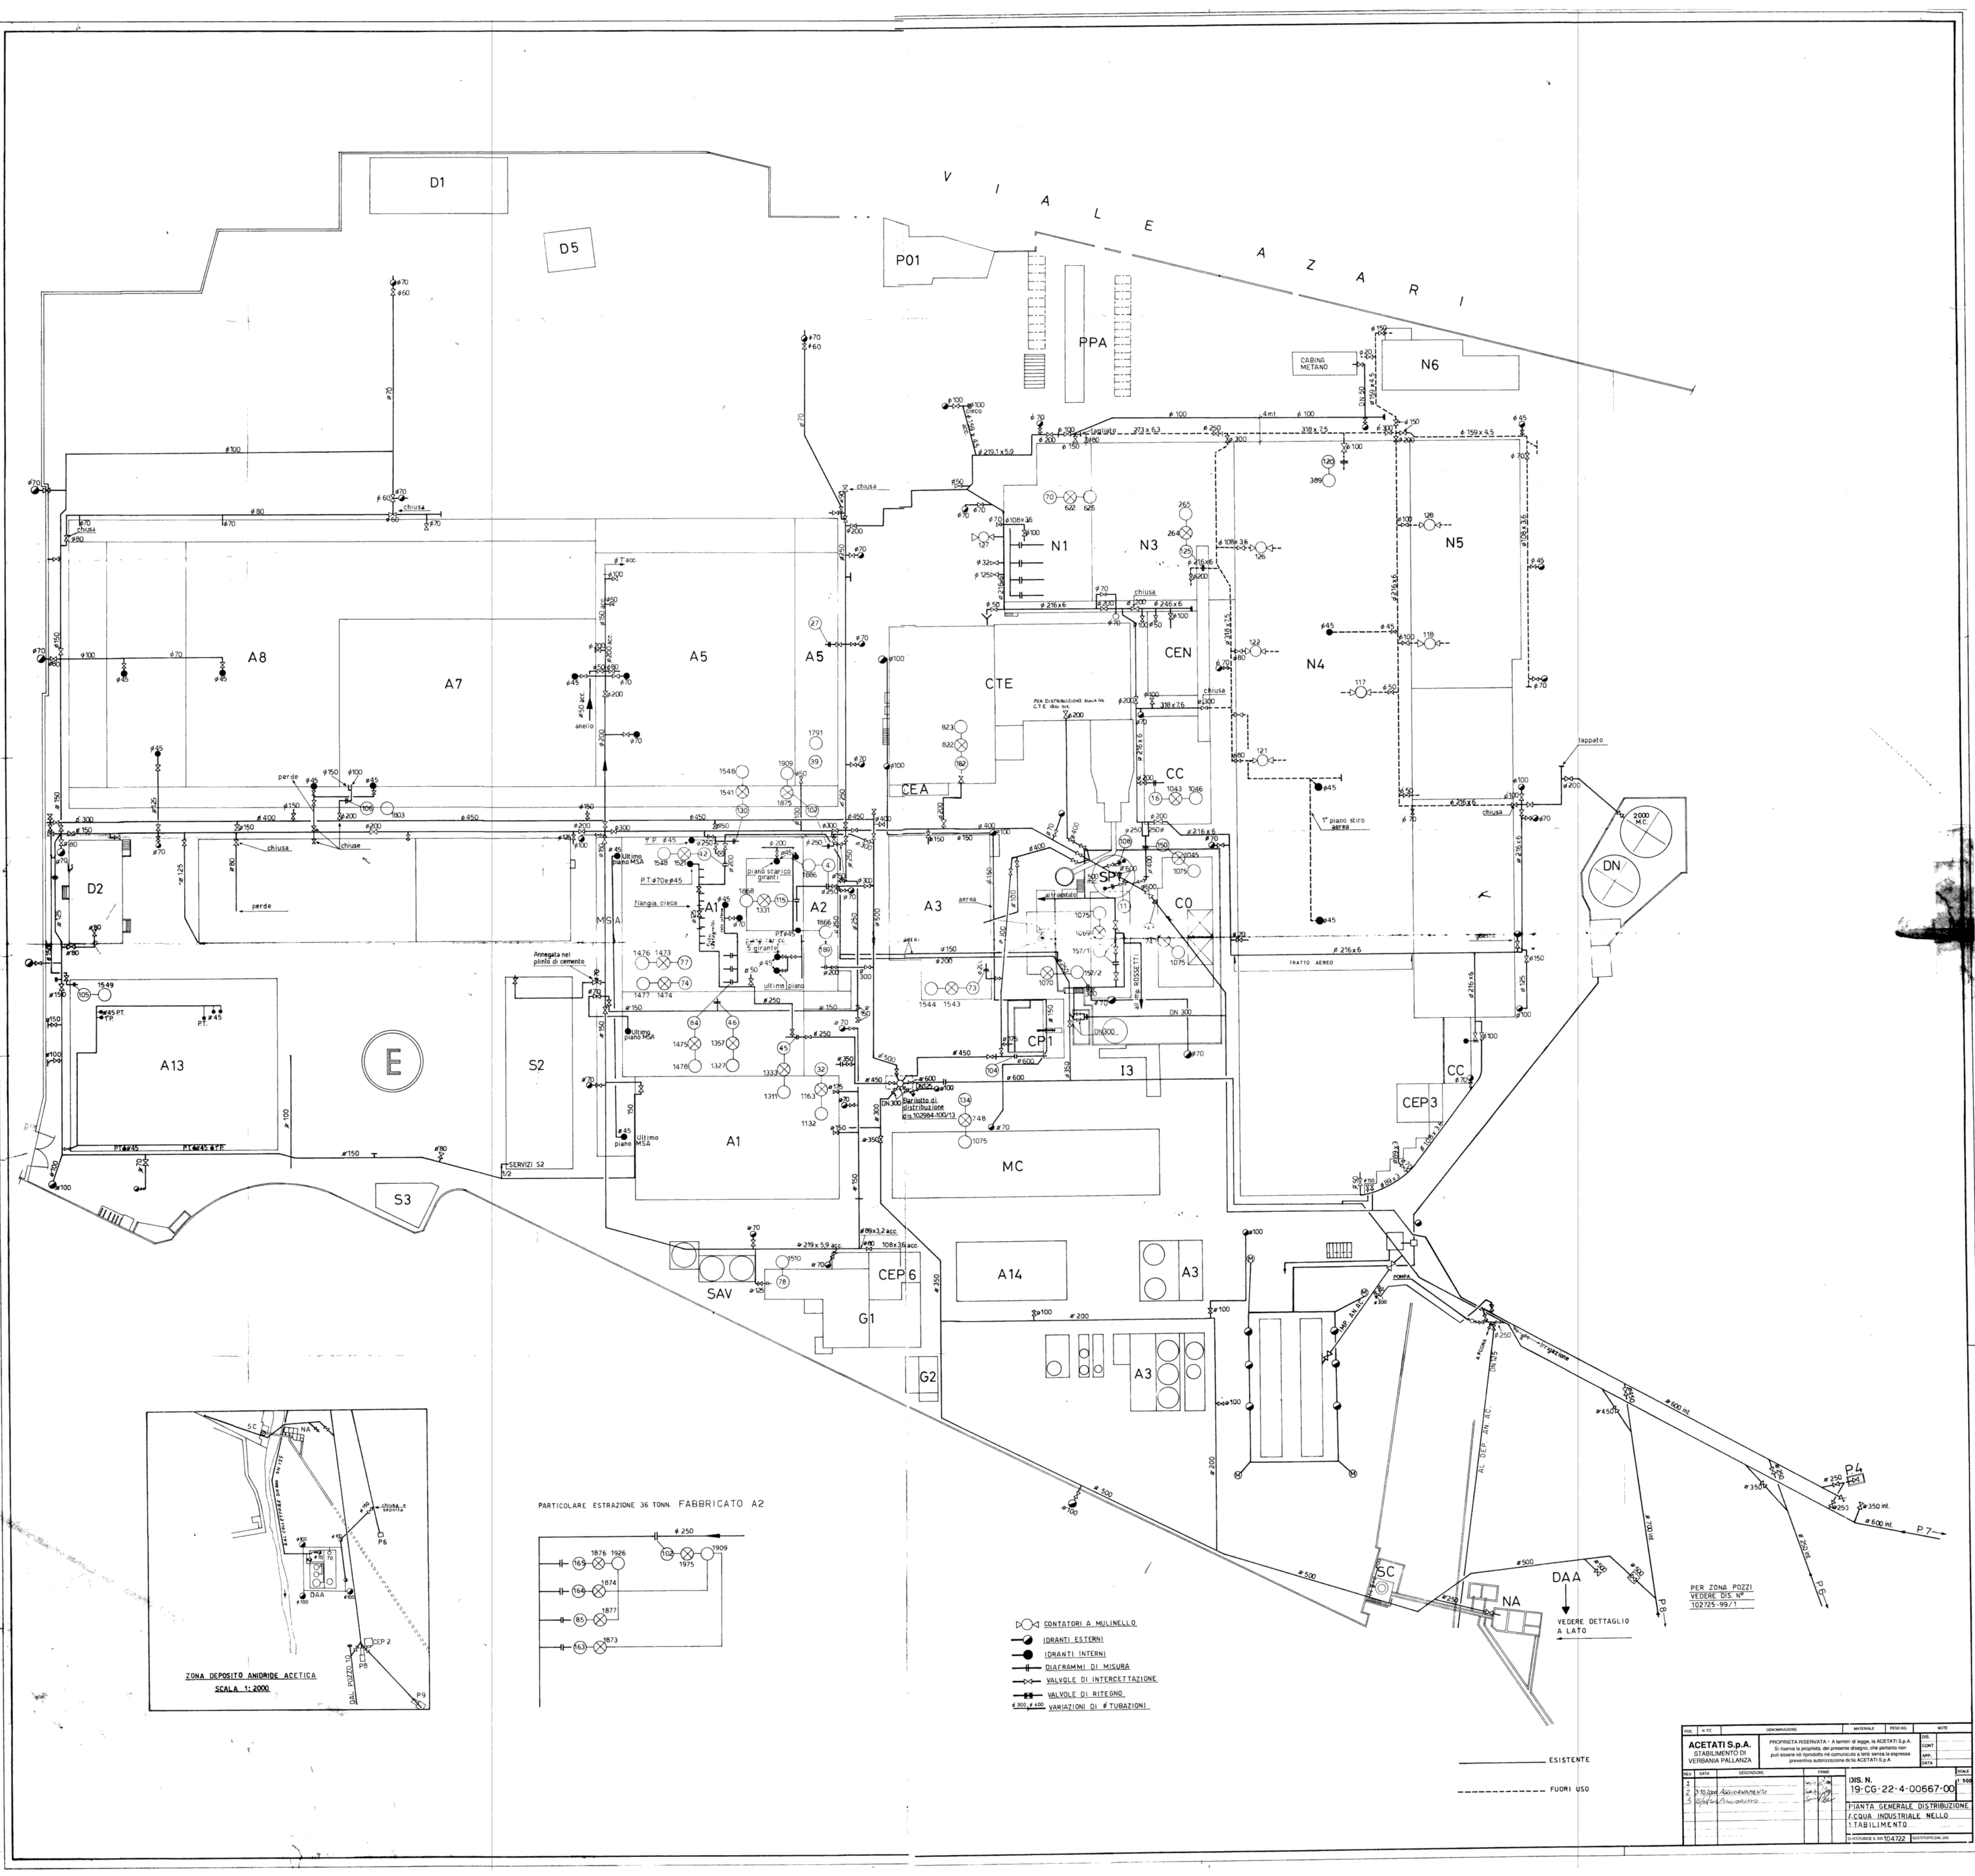

PARTICOLARE ESTRAZIONE 36 TONN. FABBRICATO A2

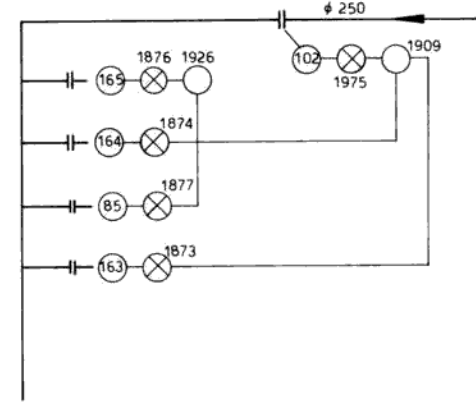

- CONTATORI A MULINELLO
- IDRANTI ESTERNI
- IDRANTI INTERNI
- DIAPHRAGMI DI MISURA
- VALVOLE DI INTERCETTAZIONE
- VALVOLE DI RITEGNO
- VARIABILI DI TURBINE

ESISTENTE
FUORI USO

NO.	FE.	DESCRIZIONE	MATERIALE	PROV. NO.	NOTE
1	1	ACETATI S.p.A.			
2	2	STABILIMENTO DI			
3	3	VERBANIA PALLANZA			
4	4	PROPRIETA' RISERVATA - A meno di legge, la ACETATI S.p.A. si riserva la proprietà, del presente disegno, che pertanto non può essere né riprodotto né comunicato a terzi senza la esplicita approvazione scritta della ACETATI S.p.A.			
5	5	DIS. N. 19-CG-22-4-00567-00			
6	6	PIANTA GENERALE DISTRIBUZIONE			
7	7	F.CQUA INDUSTRIALE NELLO			
8	8	STABILIMENTO			
9	9	VERBANIA PALLANZA			