




Impianto Acido Nitrico (ANK)

Attività IPPC di produzione HNO₃

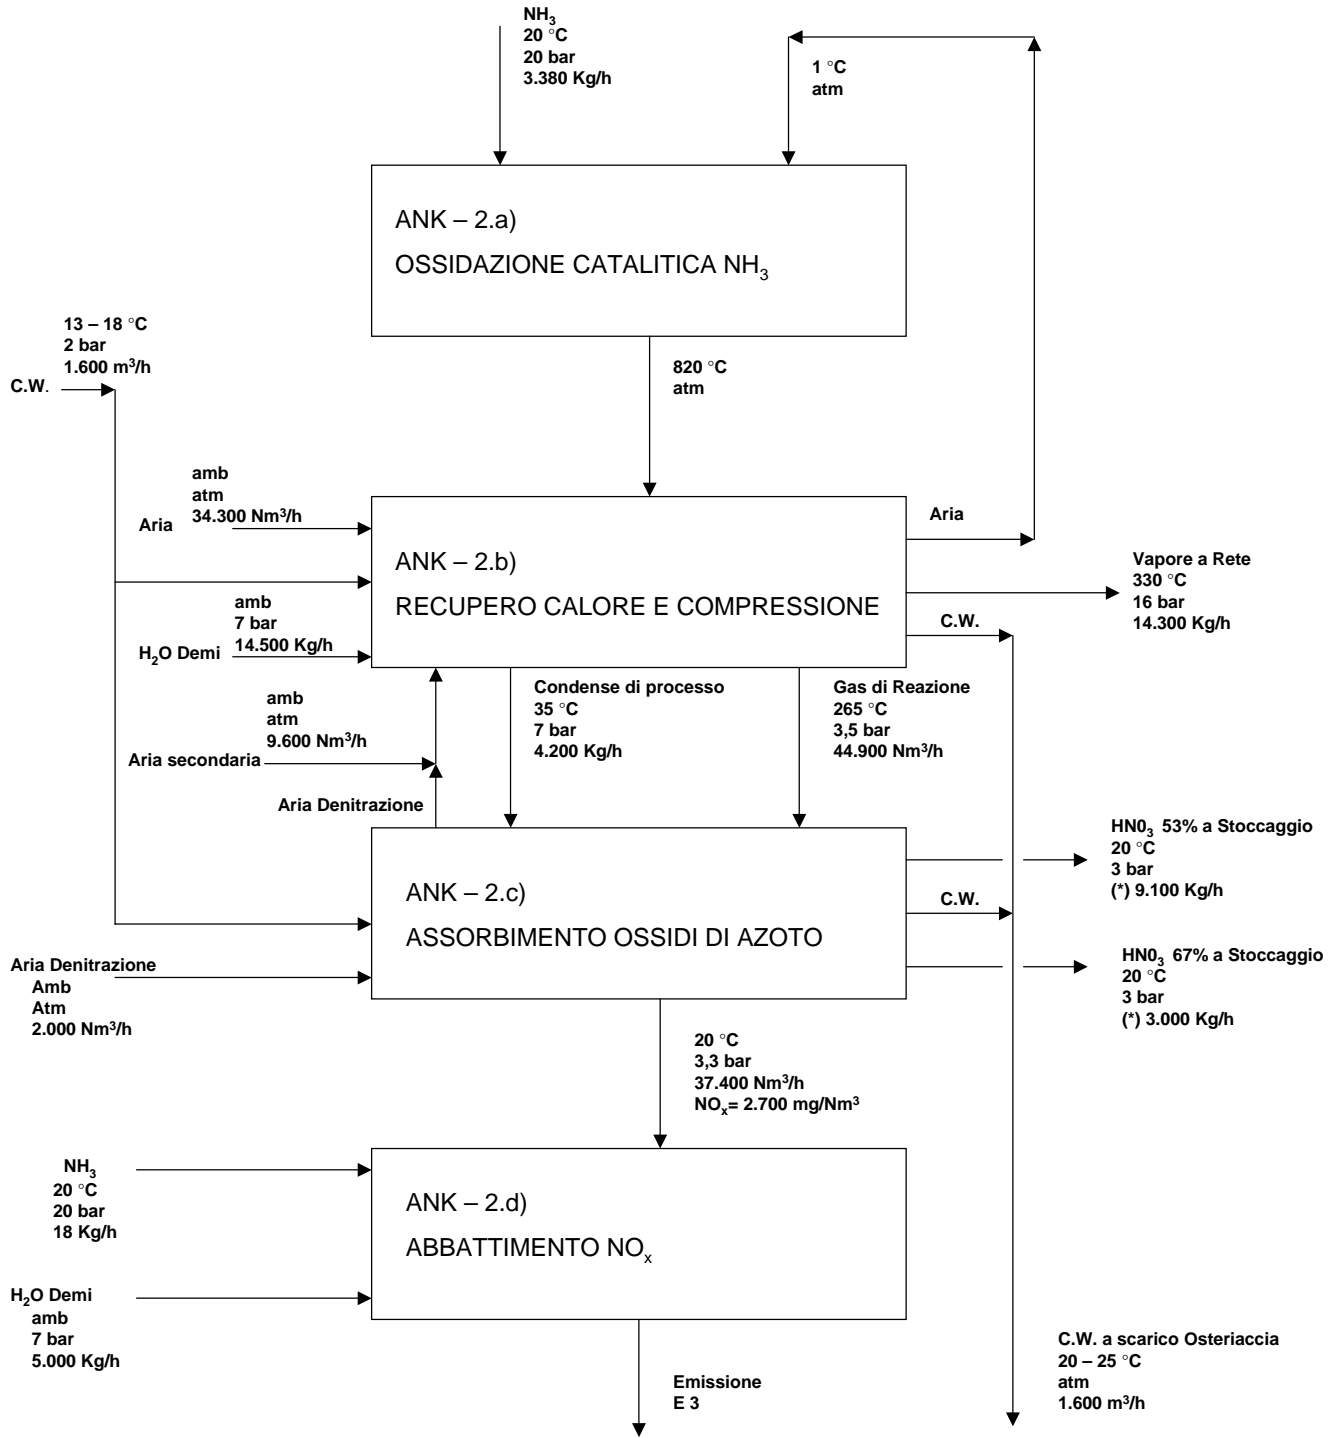


NOTA : HNO₃ 100 % dove indicato con (*)



Impianto ammoniaca (RS)

Attività IPPC di produzione NH₃

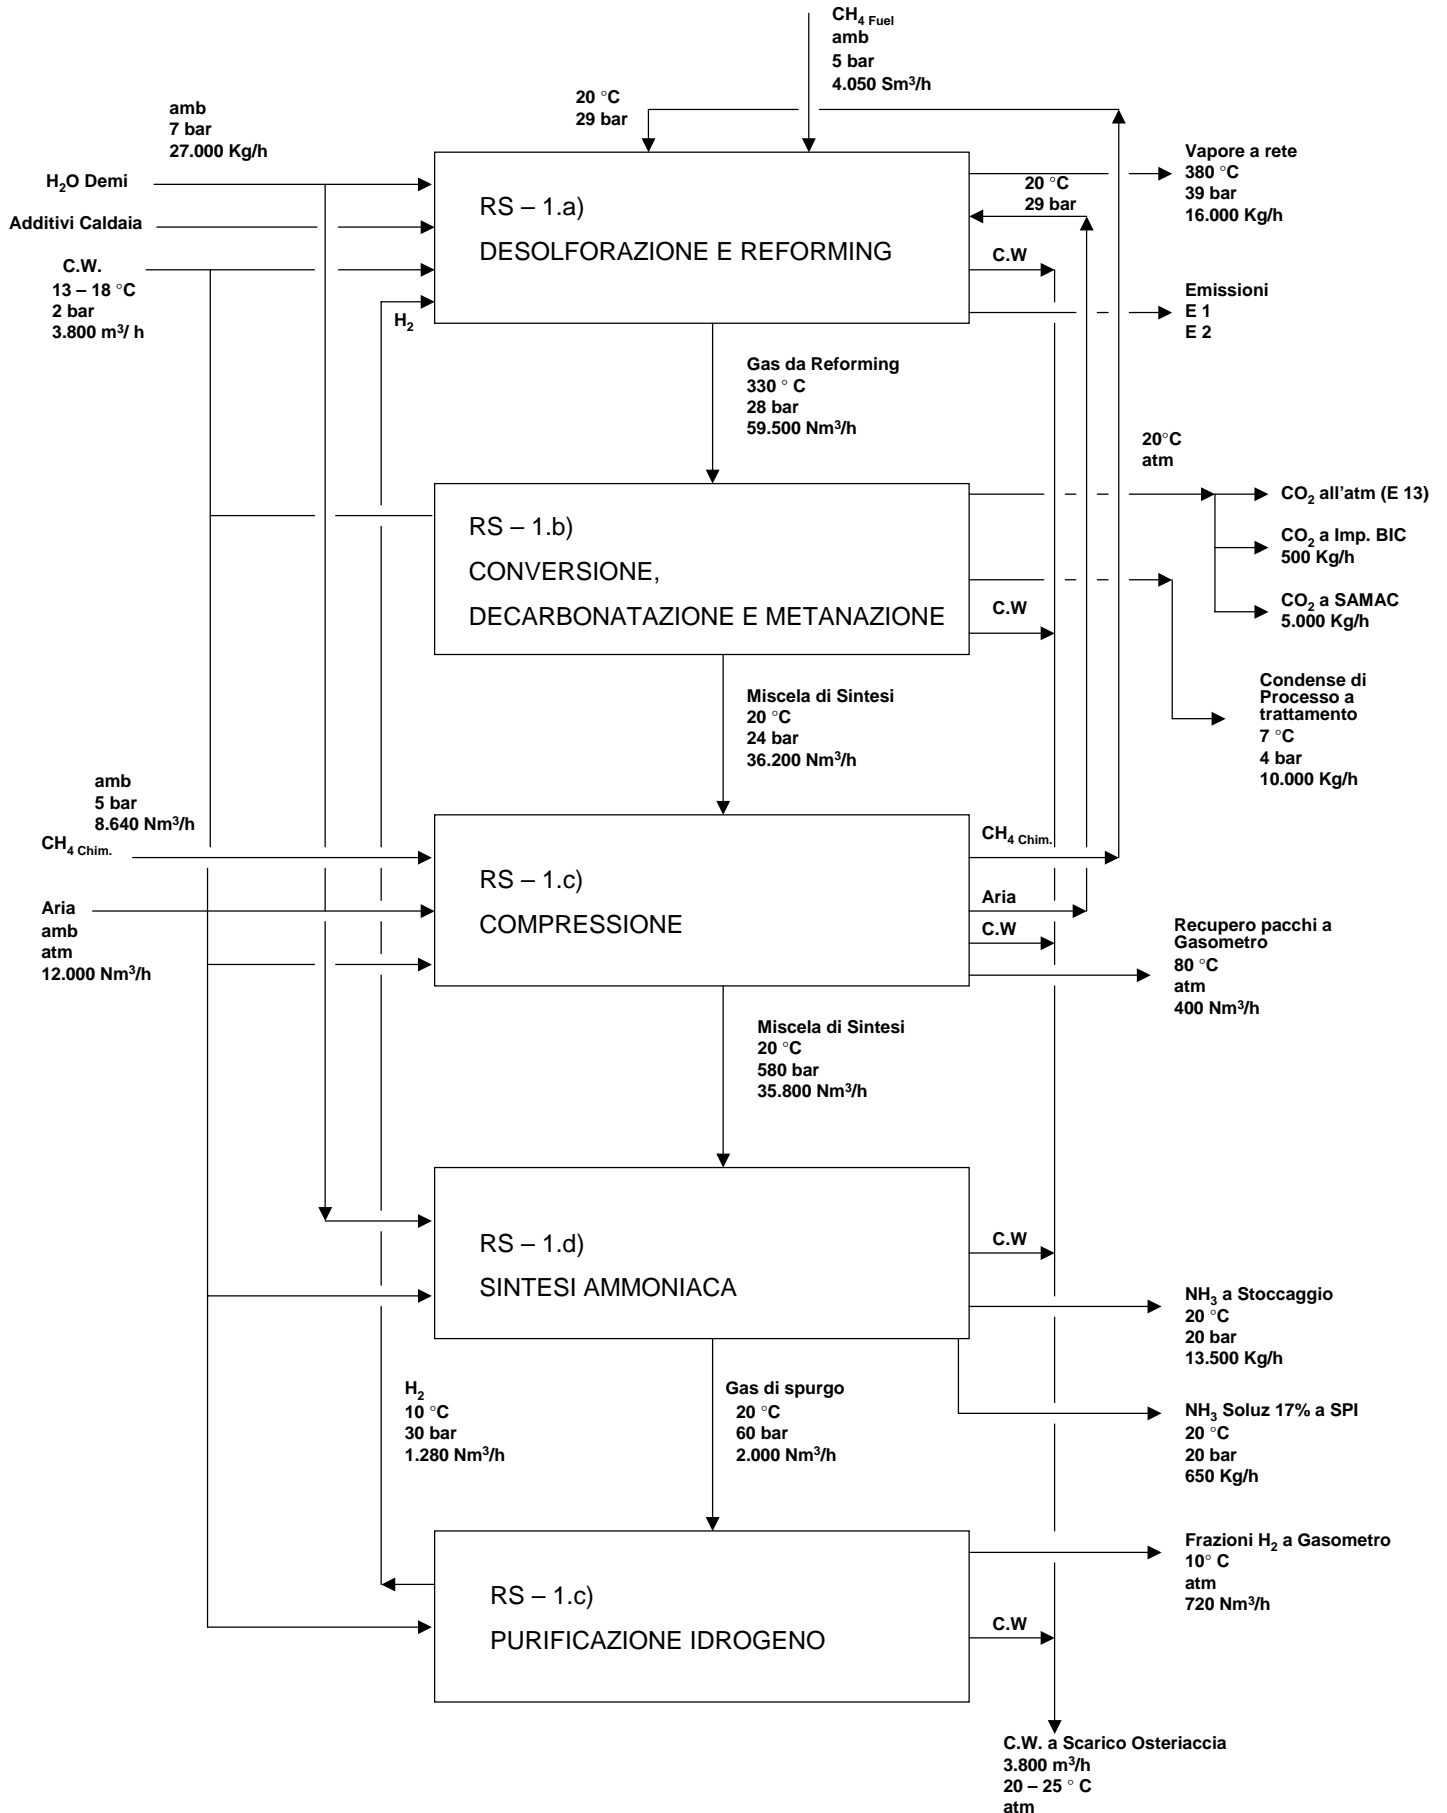




Nuova Terni Industrie Chimiche S.p.A.


Impianto Bicarbonato Ammonico (Bic)

Attività IPPC di produzione NH_4HCO_3

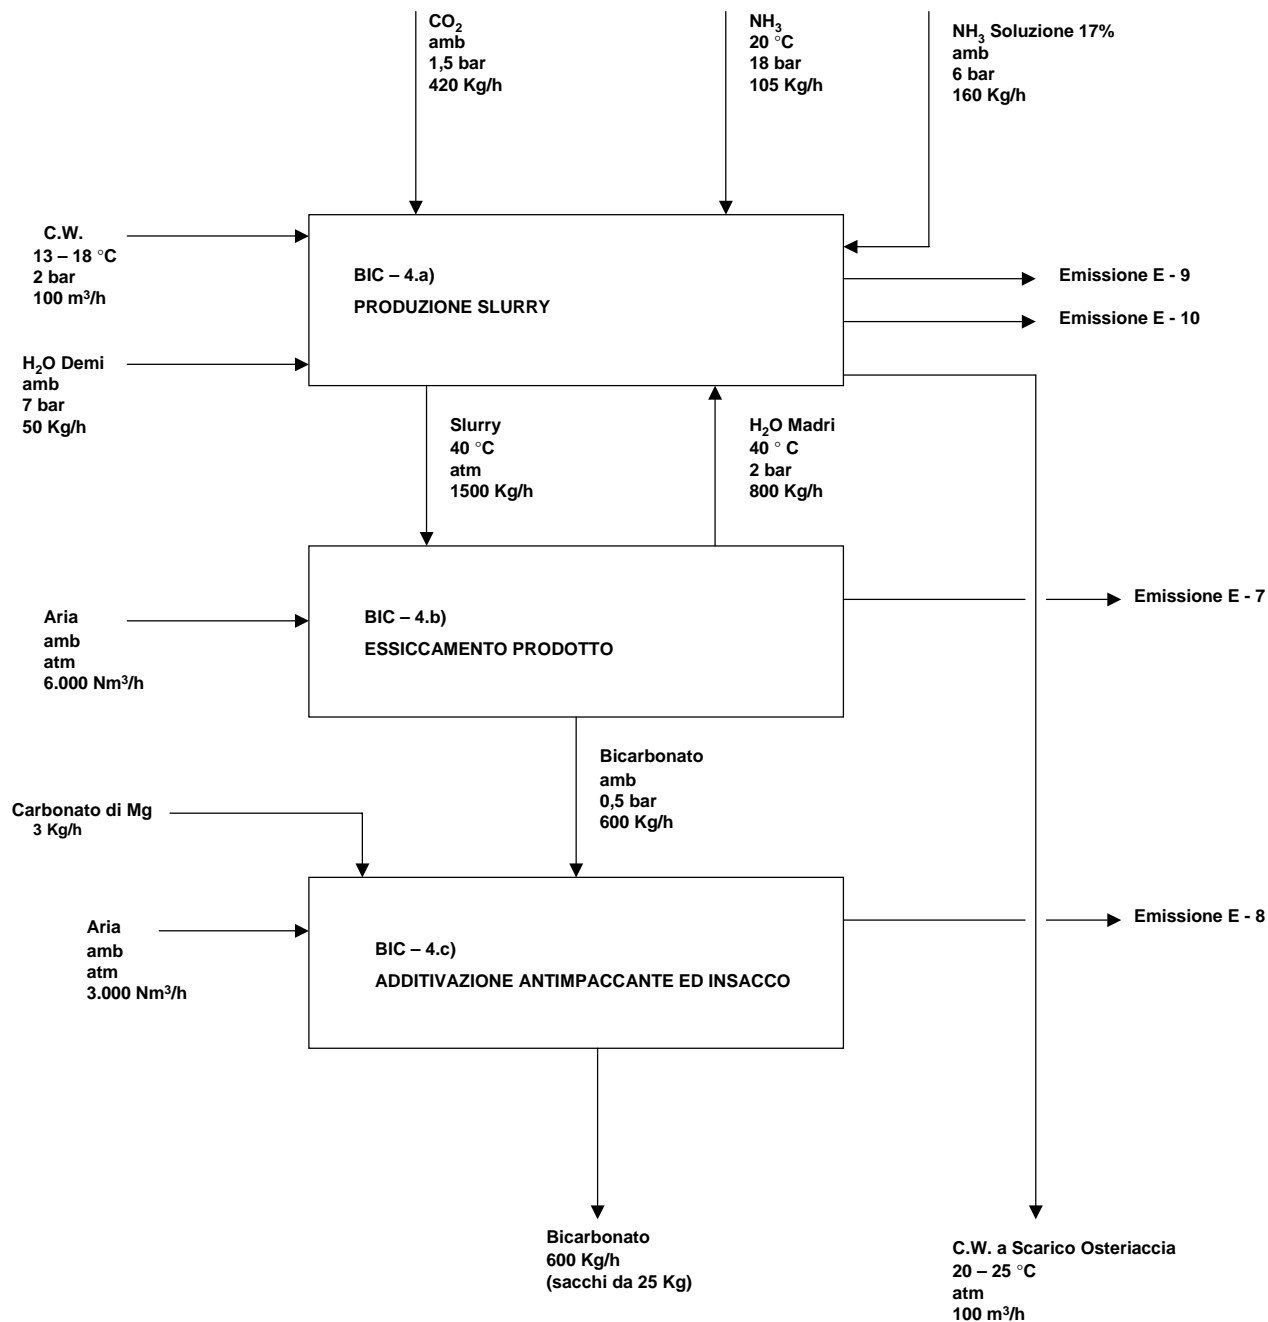



Impianto Nitrato di Calcio e Granulazione

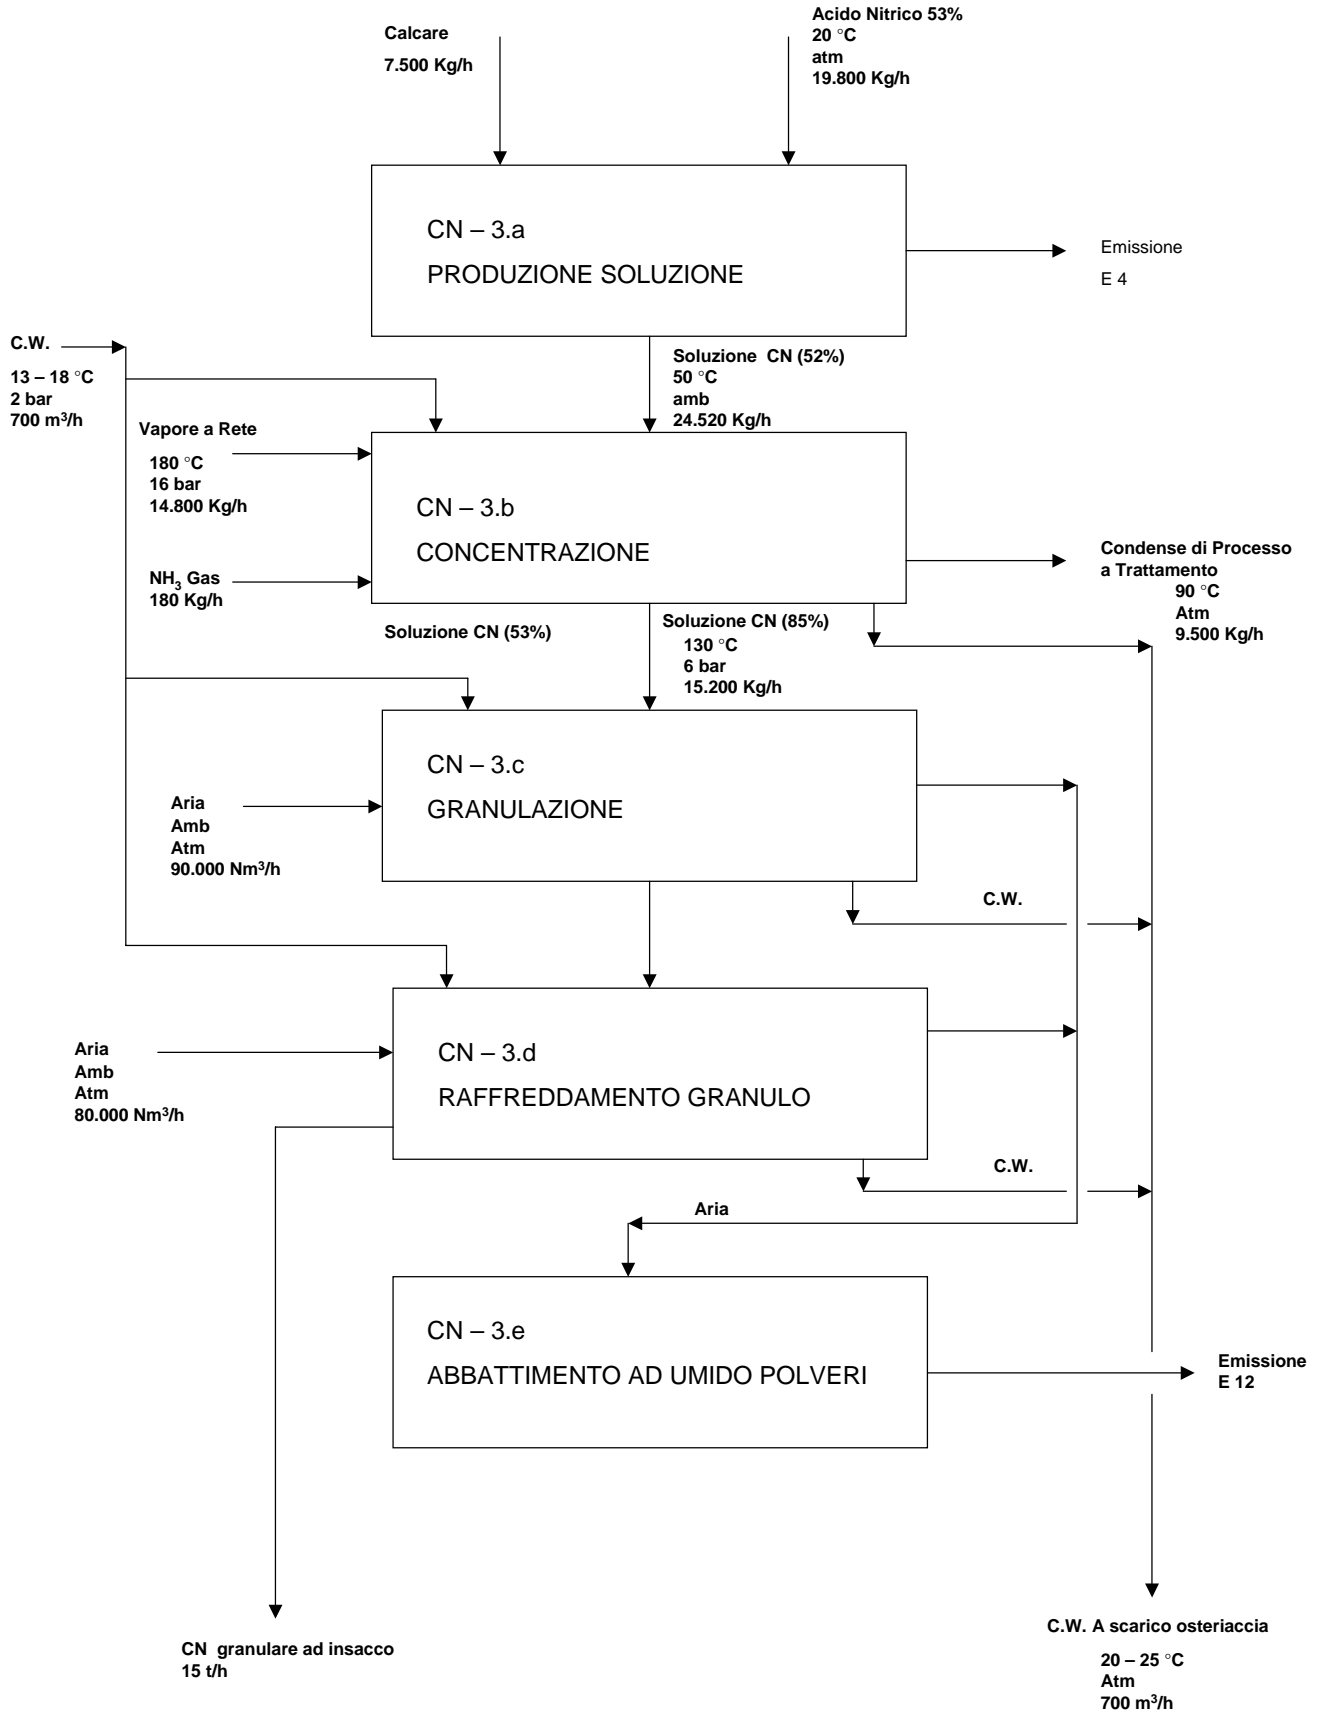




Nuova Terni Industrie Chimiche S.p.A.

Impianto Soluzione Ammoniacale (NH₃ Sol.)

Attività IPPC di produzione NH₃ Soluzione

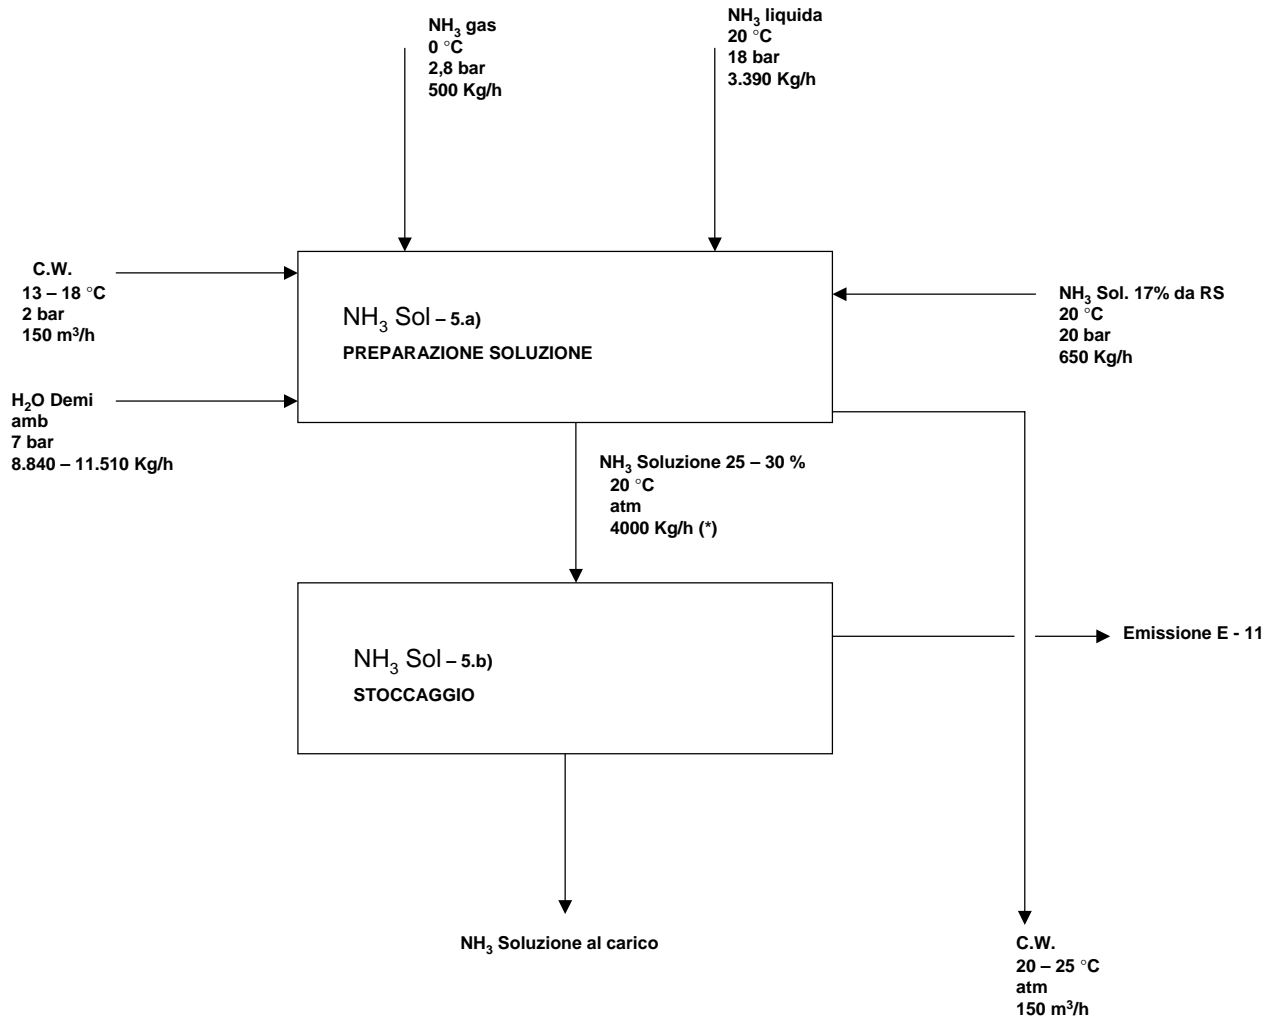

Nota : NH₃ 100% dove indicato con (*)