




Planimetrie dello stabilimento con individuazione dei valori di Rumore.

**In allegato si rimettono n. 68 planimetrie
relative alle aree delle attività di stabilimento,
con indicazione delle apparecchiature
e delle quote altimetriche.
Le planimetrie sono corredate dei valori
di Rumore (L_{aeq} dB(A)) riscontrati.**


1 2 3 4 5 6 7 8 9 10 11 12 13 14 15 16 17 18 19 20

A B C D E F G H I L M N O P

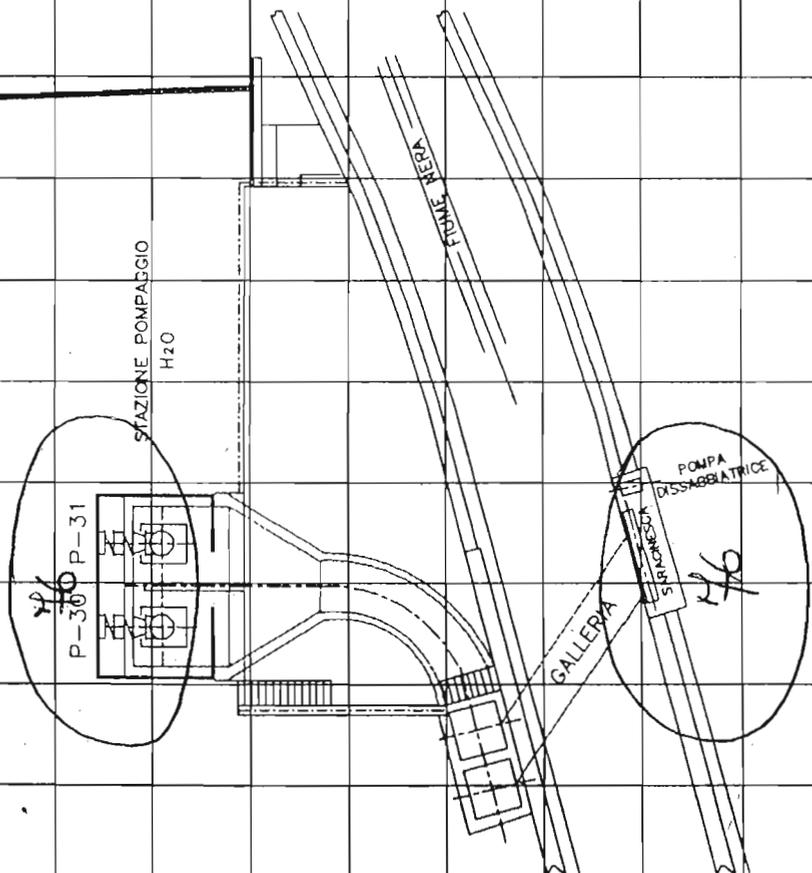

UNITA' DI MISURA : LAeq dB(A)

 NUOVA TERNI INDUSTRIE CHIMICHE S.p.A. STABILIMENTO DI NERA MONTORO (TR)	GIUNTA DISICRIO F. PORTO SOTTO LA SALVAGUARDIA DELLA LEGGE
	NORME U N I Data : Dicembre 2001 Disegn.: A. Lodato
(EMISSIONE PER D.L. 626/94) IMPIANTO : P.A.R. STAZ. POMPAGGIO RIVA	Rev.: 01
MAPPA DI RISCHIO - ZONA : FIUME QUOTA : 0.00	Scale: 1:200
DIS.: 22-GB-1240-X-04501-D	Fg.1 di 1
FILE CAD: 1240G001	

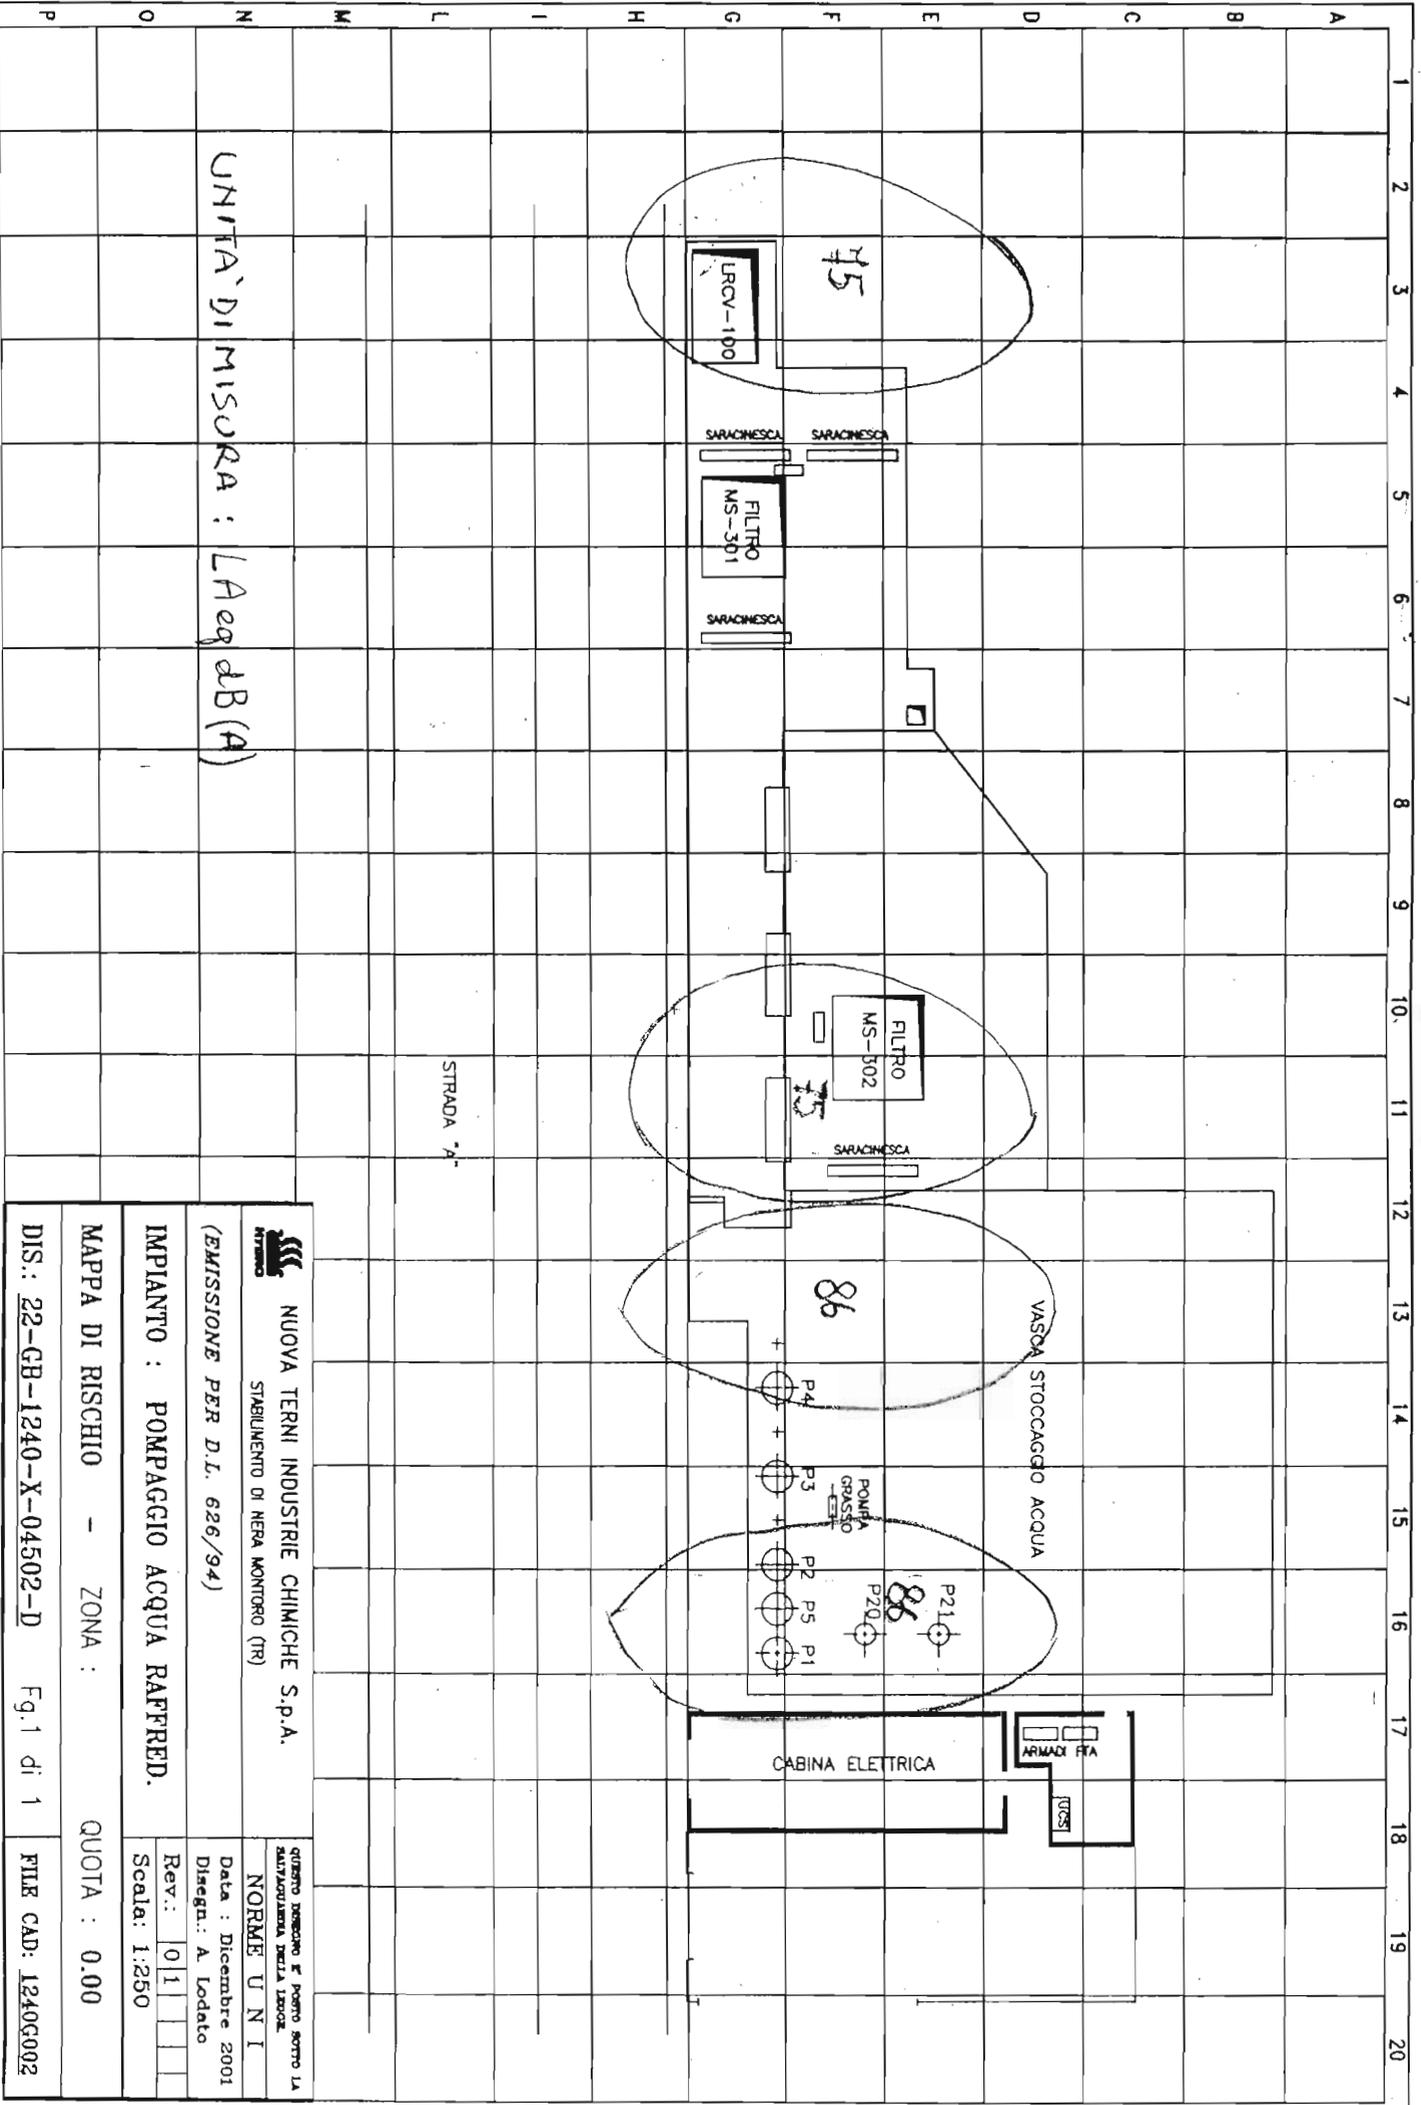

UNITA' DIMISORA : LAeq dB(A)

STRADA 'A'

VASCA STOCCAGGIO ACQUA

CABINA ELETTRICA

ARMADI FFA

CDS

POMPA GRASSO



NUOVA TERNI INDUSTRIE CHIMICHE S.p.A.

STABILIMENTO DI NERA MONITORO (TR)

(EMISSIONE PER D.L. 626/94)

IMPIANTO : POMPAGGIO ACQUA RAFFREDD.

MAPPA DI RISCHIO - ZONA : QUOTA : 0.00

DIS.: 22-GB-1240-X-04502-D Fg.1 di 1 FILR CAD: 1240G002

GIUGNO 2000 F. POMO SOTTO LA
AUTOGUARDIA DELLA LEGGE

NORME U N I

Data : Dicembre 2001


Disegn.: A. Lodato

Rev.: 01

Scala: 1:250

1 2 3 4 5 6 7 8 9 10 11 12 13 14 15 16 17 18 19 20


A B C D E F G H I L M N O P

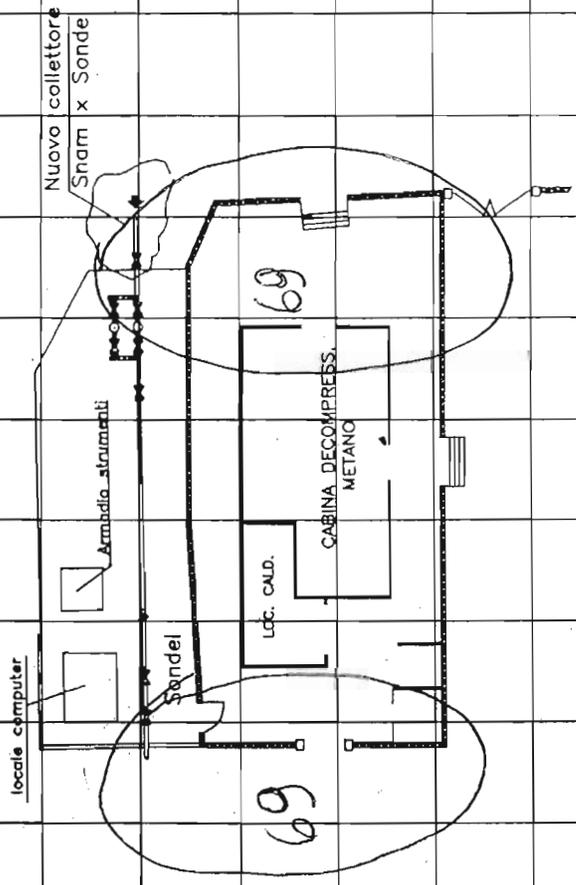

 NUOVA TERNI INDUSTRIE CHIMICHE S.p.A. STABILIMENTO DI NERA MONTORO (TR)	CUBETTO DESCRIZIONE E PUNTO SOTTO LA MULTIPOLARE DELLA LEGGE
	NORME U N I Data : Dicembre 2001 Disegn.: A. Lodato Rev.: 01 2 Scala: 1:200
(EMISSIONE PER D.L. 626/94)	
IMPIANTO : CABINA DECOMPRESS. METANO	
MAPPA DI RISCHIO - ZONA : FIUME QUOTA : 0.00	
DIS.: 22-GB-1202-X-16001-D Fg.1 di 1 FILE CAD: 1202G001	


UNITA' DI MISURA : LAeq dB(A)

AL-1.4.6

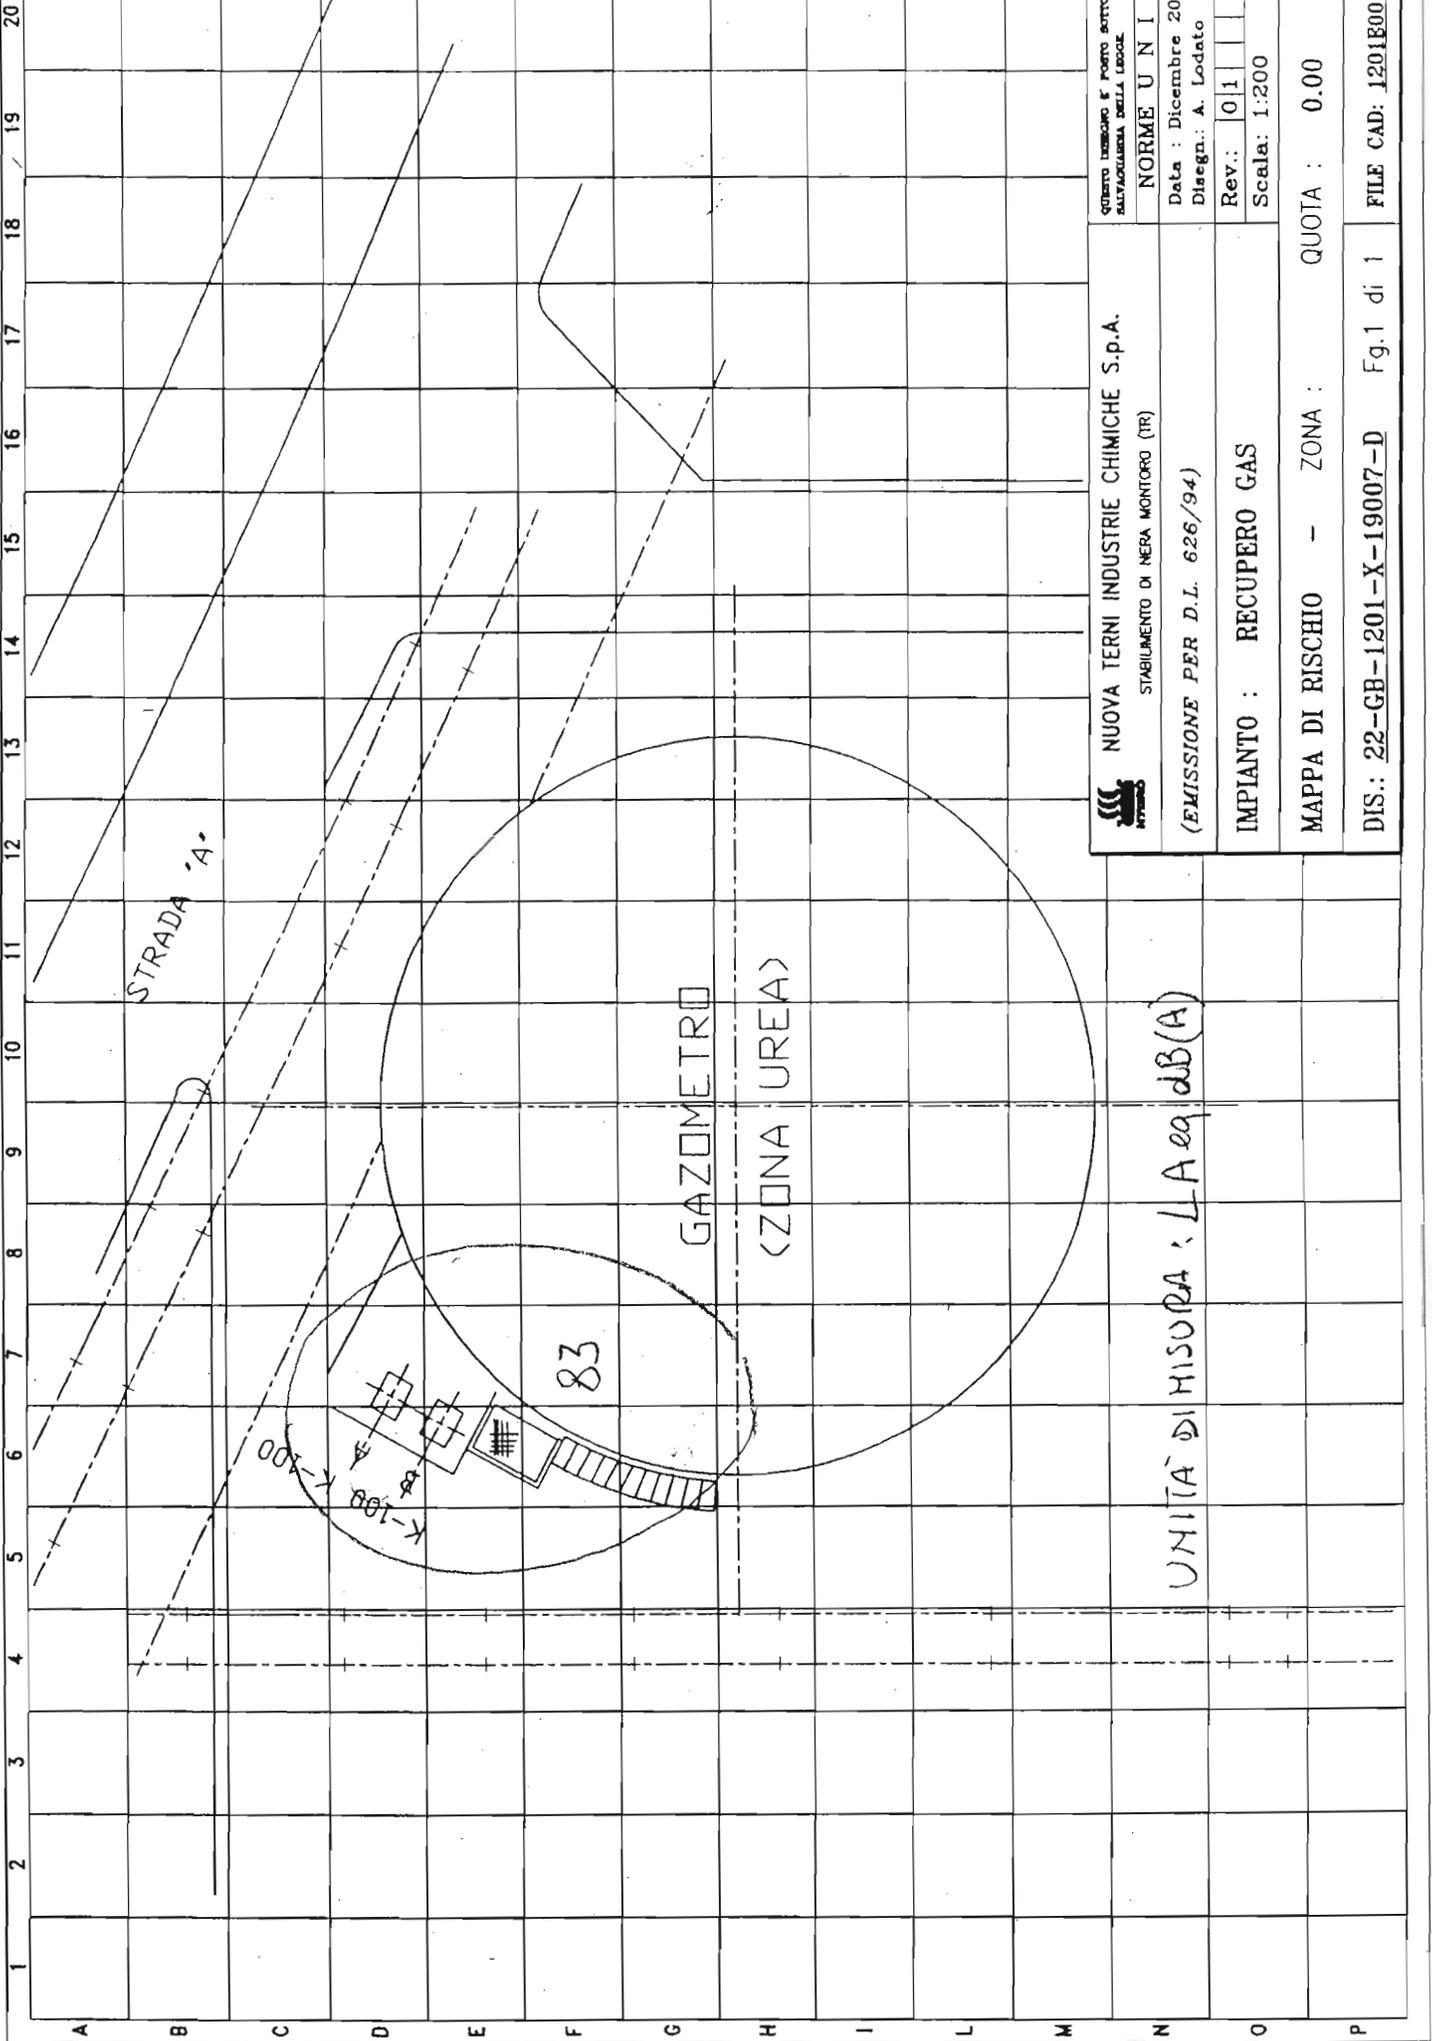


QUESTO LIBRO È POSTO SOTTO LA SALVAGUARDIA DELLA LEGGE	
NORME U N I	
Data : Dicembre 2001	
Disegn.: A. Lodato	
Rev.:	01
Scala: 1:200	
QUOTA : 0.00	
DIS.: 22-GB-1201-X-19007-D Fg.1 di 1	
FILE CAD: 1201E001	


NUOVA TERNI INDUSTRIE CHIMICHE S.p.A.
STABILIMENTO DI NERA MONITORO (TR)
(EMISSIONE PER D.L. 626/94)
IMPIANTO : RECUPERO GAS
MAPPA DI RISCHIO - ZONA :
QUOTA : 0.00

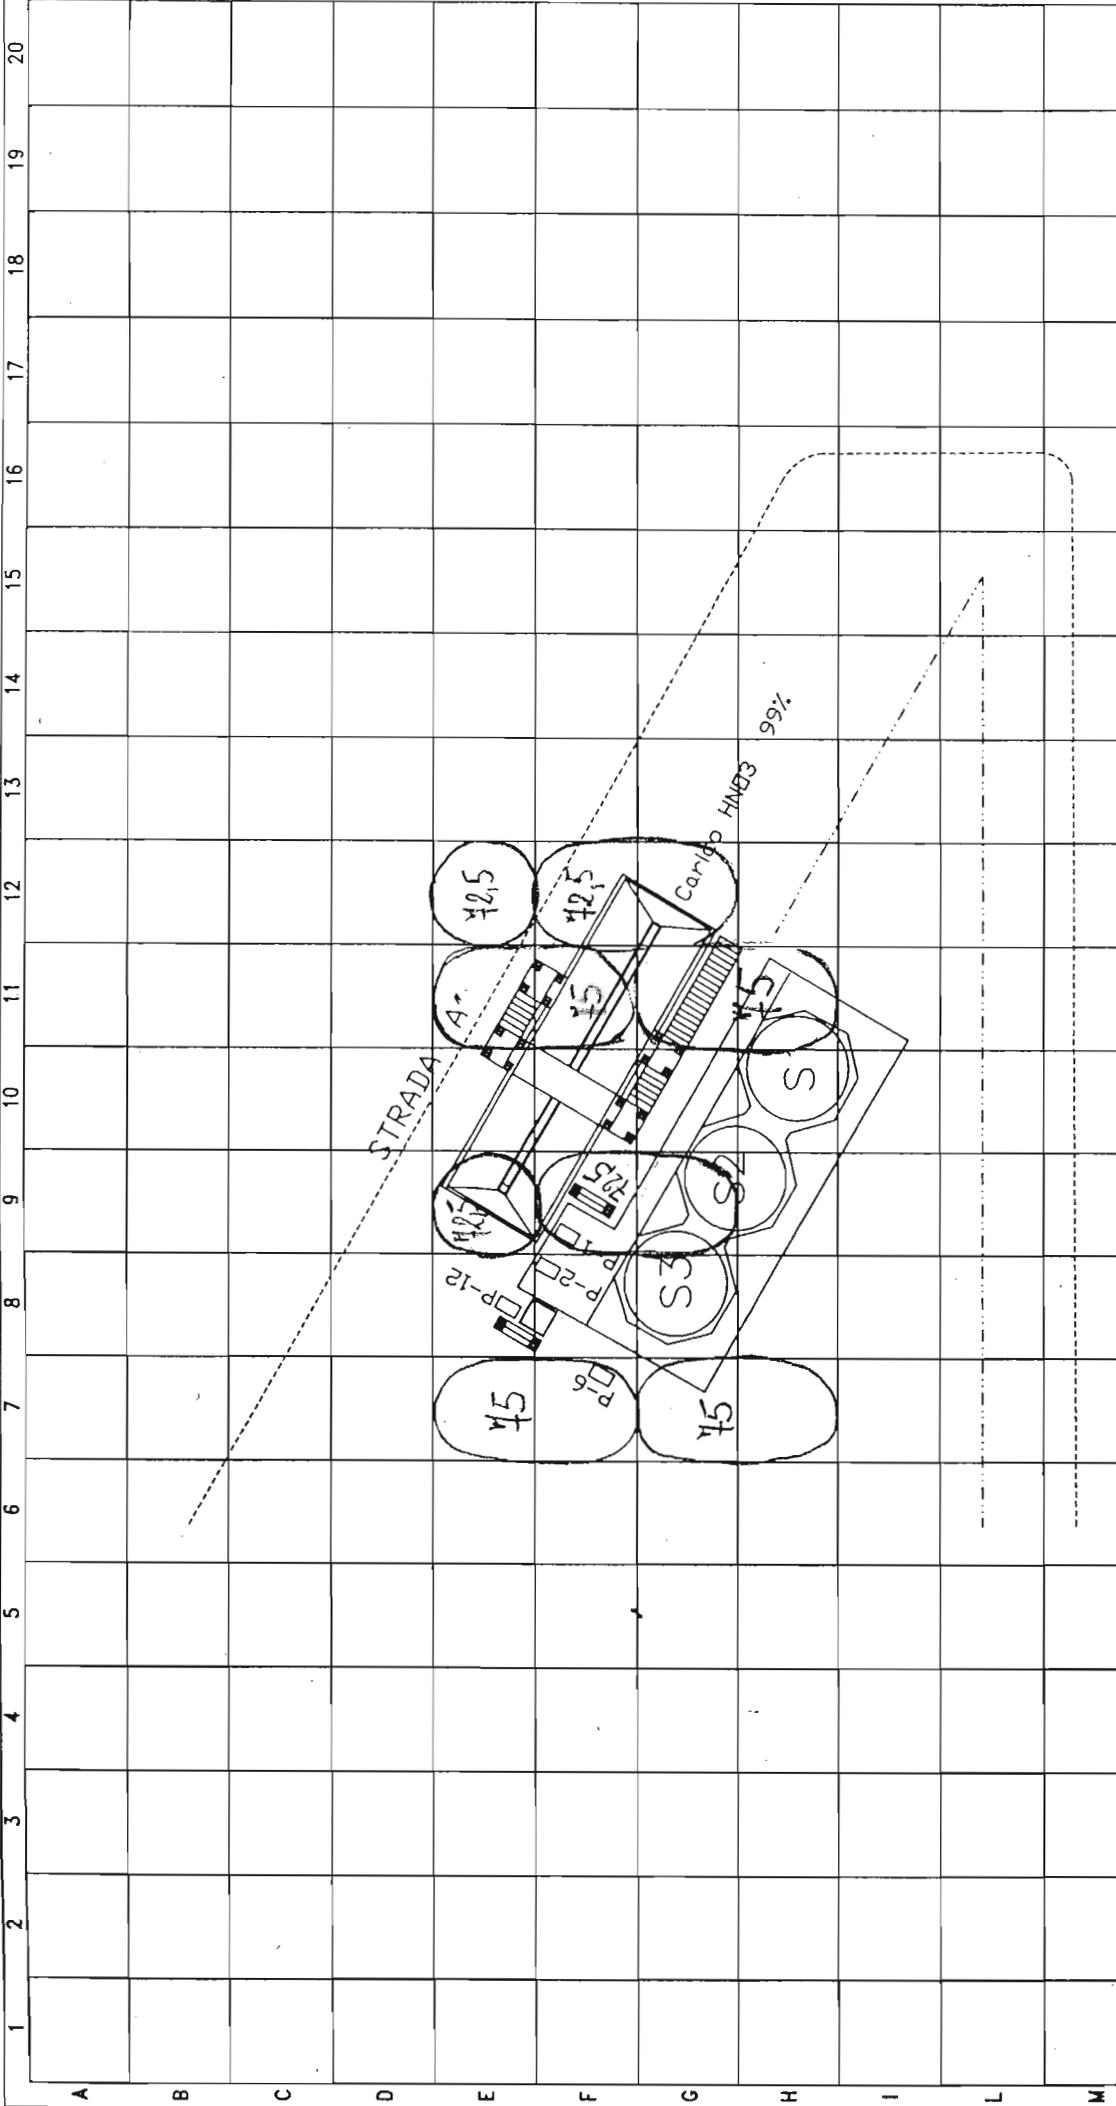

 NUOVA TERNI INDUSTRIE CHIMICHE S.p.A. STABILIMENTO DI NERA MONTORO (TR)		CENTRO REGIONALE F. PORTO SOTTO LA SULLA SPINA DELLA LEGGE
(EMISSIONE PER D.L. 626/94)		NORME U N I Data : Dicembre 2001 Disegn.: A. Lodato
IMPIANTO : STOCCAGGIO Nca e NUTRIOX e Carico ANC Concentrato		Rev.: 01
MAPPA DI RISCHIO		Scala: 1:200
QUOTA : 0,00		
DIS.: 22-GB-3219-C-58051-D Fg.1 di 2		FILE CAD: 3219D001

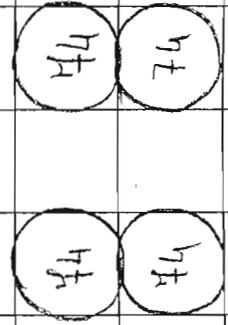


UNITA' DI MISURA: LAeq dB(A)

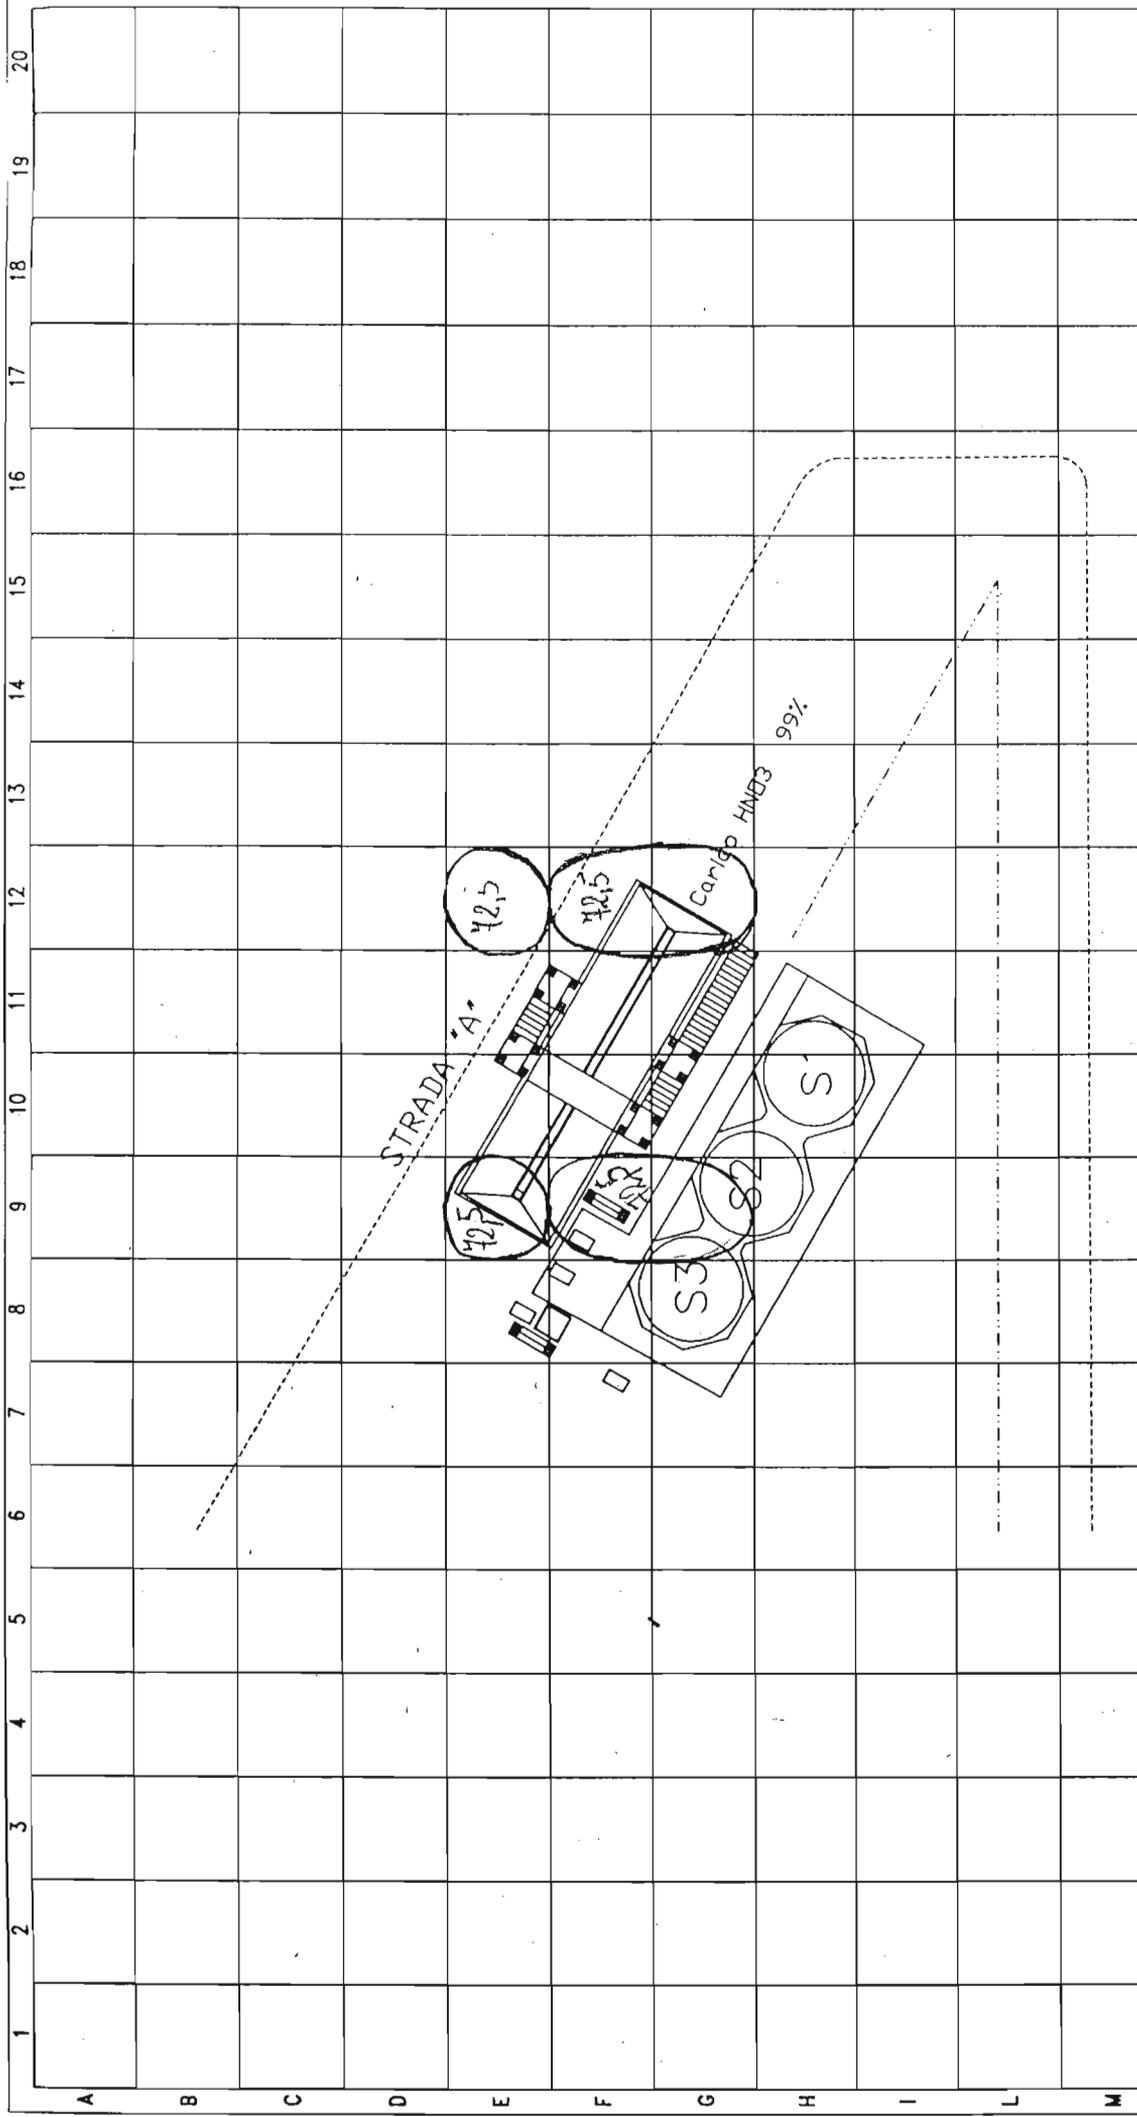


 NUOVA TERNI INDUSTRIE CHIMICHE S.p.A. STABILIMENTO DI NERA MONTORO (TR)	QUANTO INDIRIZIO E' POSTO SOTTO LA SALVAGUARDIA DELLA LEGGE
	NORME U N I Data : Dicembre 2001 Disegn.: A. Lodato Rev.: 01
(EMISSIONE PER D.L. 626/94) IMPIANTO : STOCCAGGIO NCa e NUTRIOX e Carico ANC Concentrato	Scala: 1:200
MAPPA DI RISCHIO	QUOTA : 5,00
DIS.: 22-GB-3219-C-58051-D	FILE CAD: 3219D002

UNITA' DI MISURA: LAeq, dB(A)

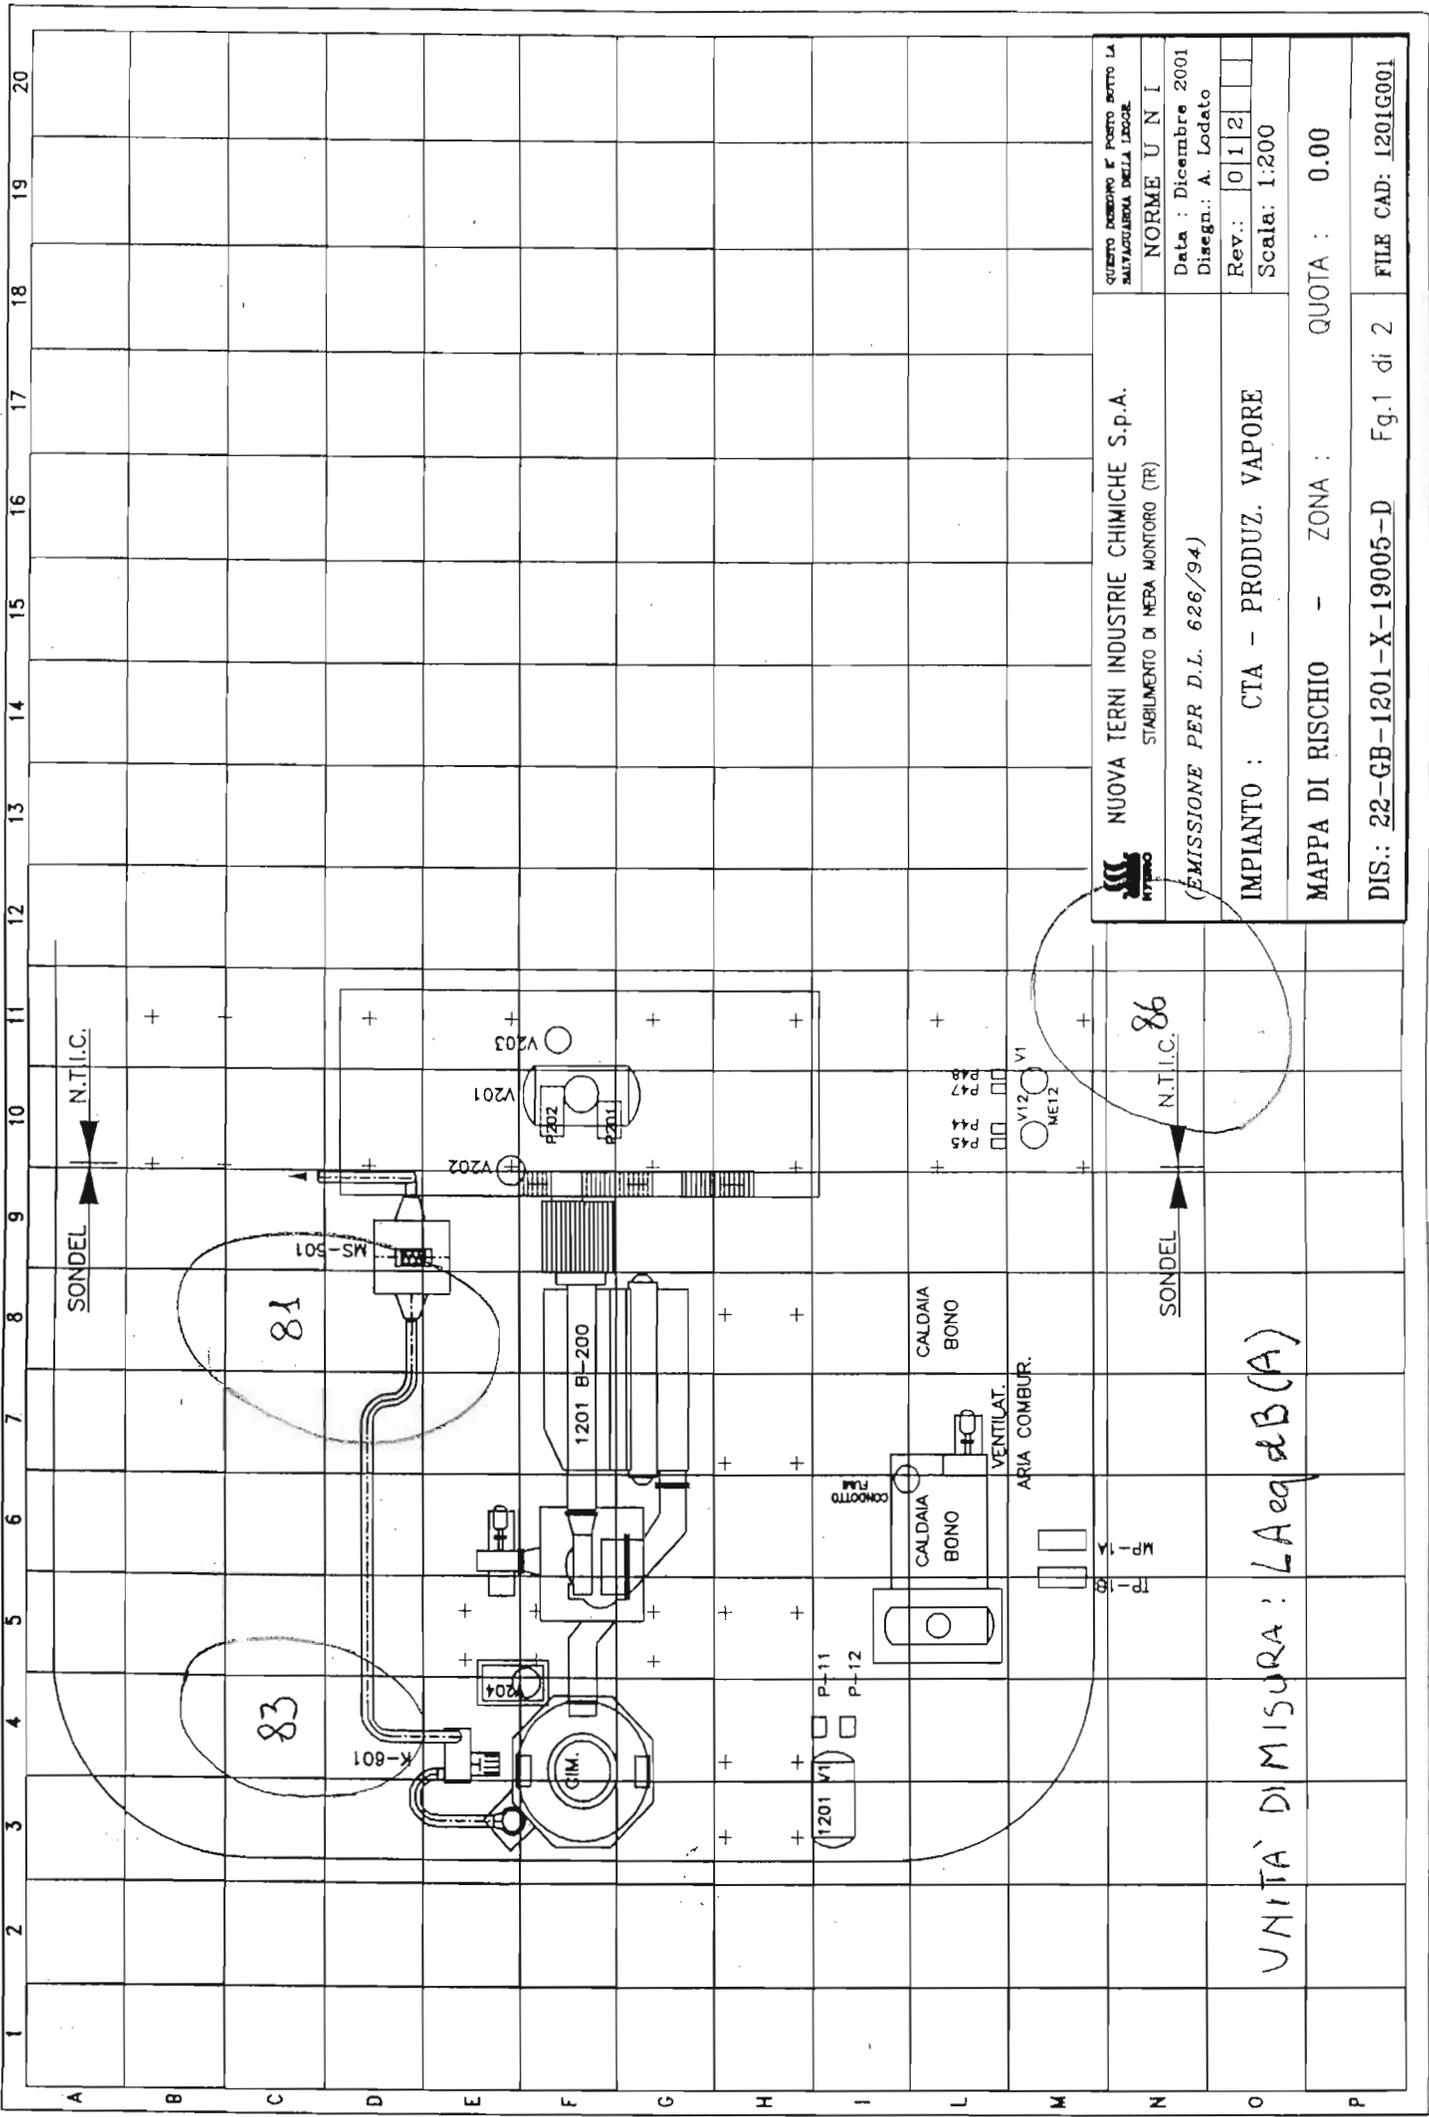

	NUOVA TERNI INDUSTRIE CHIMICHE S.p.A. STABILIMENTO DI MERA MONTORO (TR)	QUESTO DISEGNO E' POSTO SOTTO LA SALVAGUARDIA DELLA LEGGE
	(EMISSIONE PER D.L. 626/94)	NORME U N I
IMPIANTO : CTA - PRODUZ. VAPORE		Data : Dicembre 2001 Disegn.: A. Lodato
MAPPA DI RISCHIO - ZONA : QUOTA : 0.00		Rev.: 01 2
DIS.: 22-GB-1201-X-19005-D Fg.1 di 2		Scala: 1:200
FILE CAD: 1201G001		

UNITA' DI MISURA : LAeq dB(A)

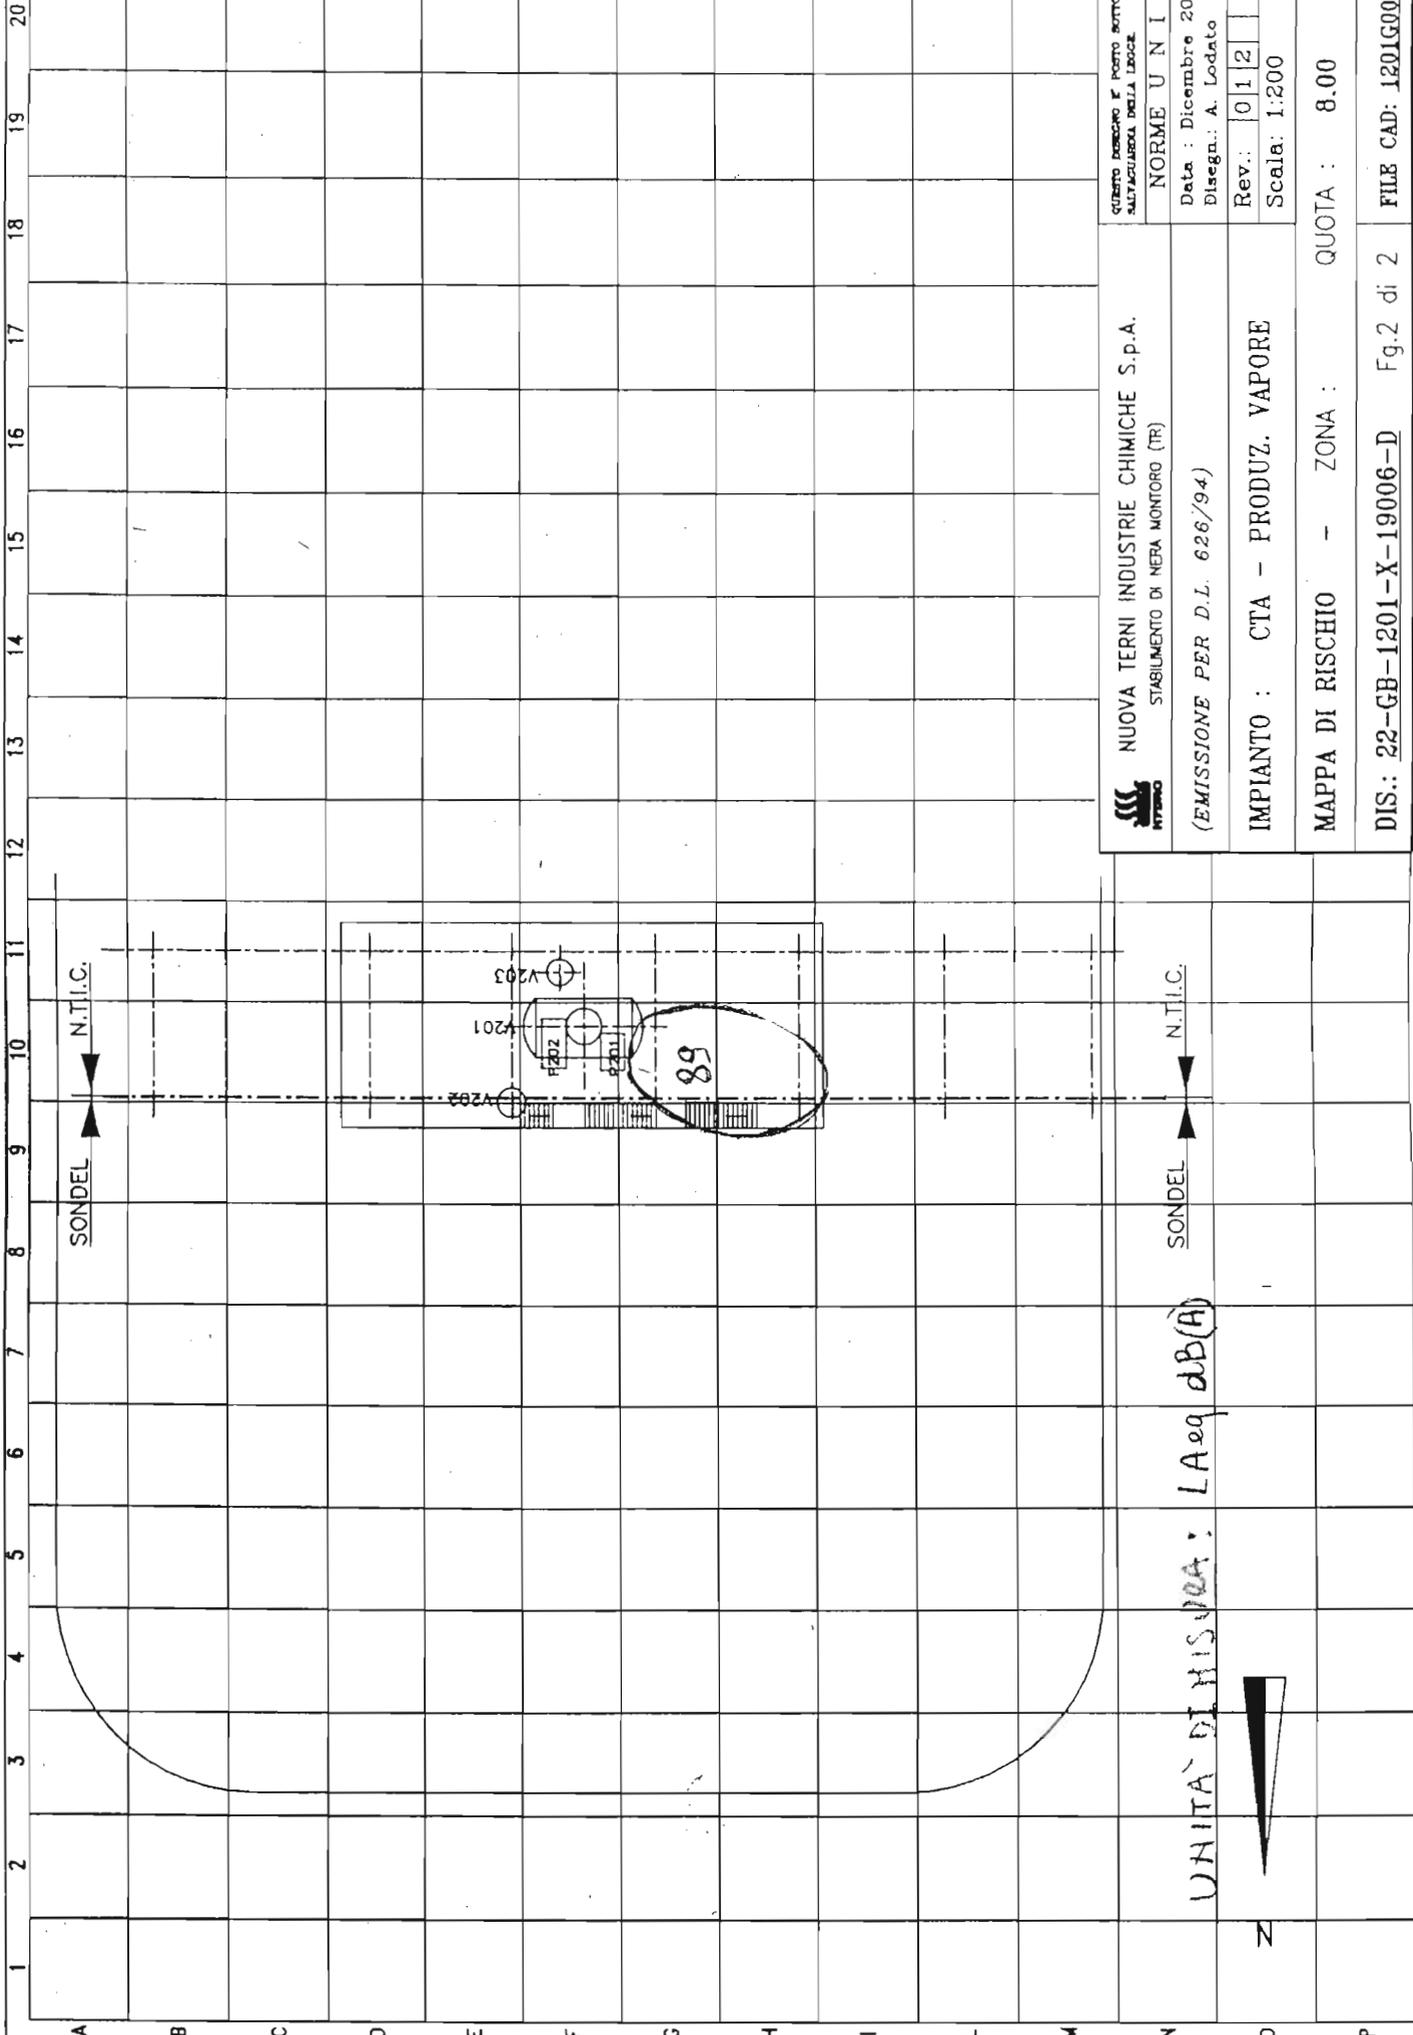


 NUOVA TERNI INDUSTRIE CHIMICHE S.p.A. STABILIMENTO DI NEVA MONTORO (TR)	QUESTO PRODOTTO È POSTO SOTTO LA SALVAGUARDIA DELLA LEGGE.
	NORME U N I
(EMISSIONE PER D.L. 626/94)	Data : Dicembre 2001 Disegn.: A. Lodato
IMPIANTO : CTA - PRODUZ. VAPORE	Rev.: 01 2
MAPPA DI RISCHIO - ZONA :	Scala: 1:200
DIS.: 22-GB-1201-X-19006-D Fg.2 di 2	QUOTA : 8.00
FILE CAD: 1201G002	

UNITA' DI MISURA: LAeq dB(A)




1 2 3 4 5 6 7 8 9 10 11 12 13 14 15 16 17 18 19 20

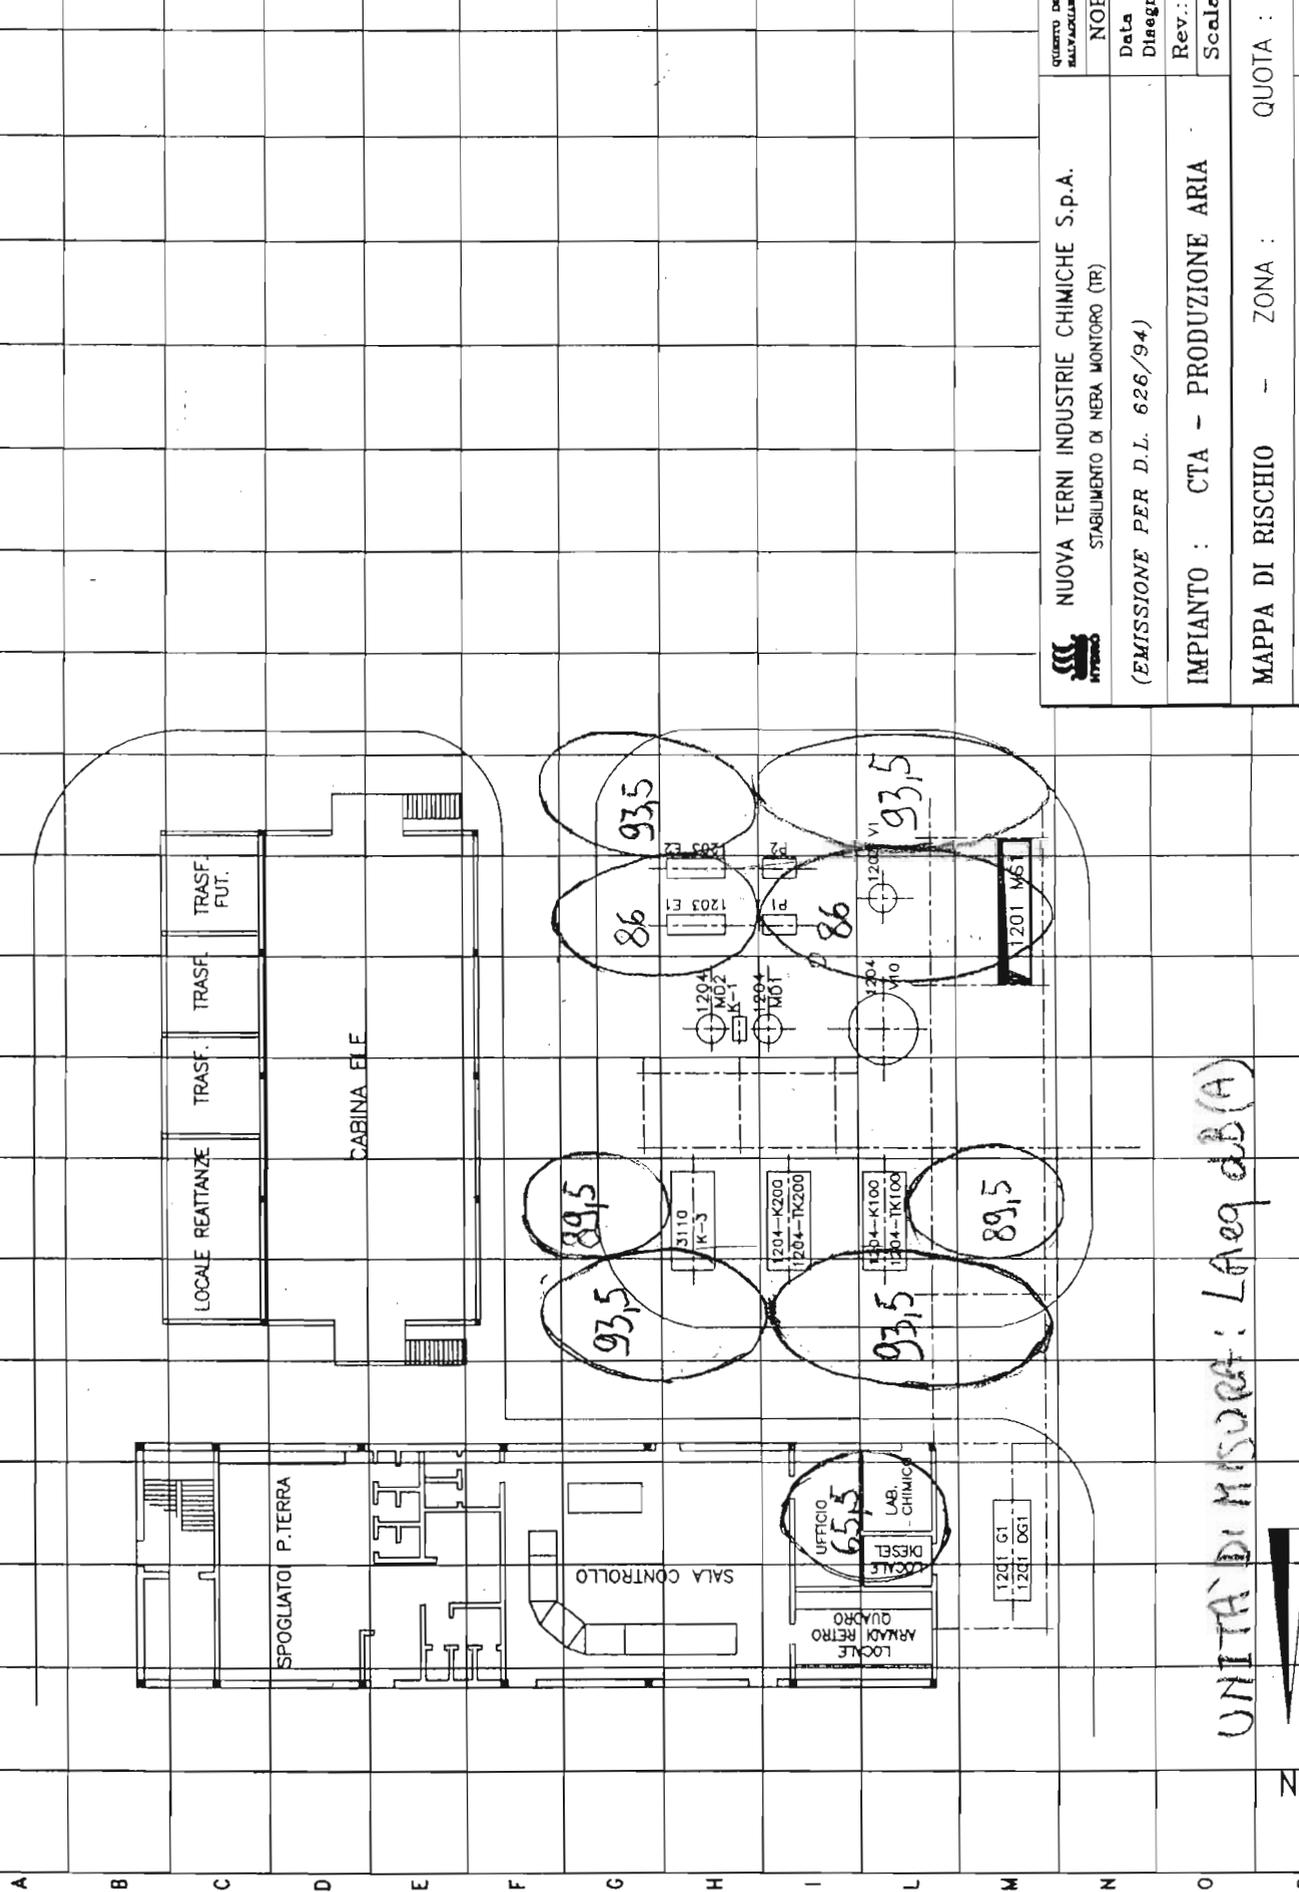

UNITA' DI MISURA: LAeq dB(A)

 NUOVA TERNI INDUSTRIE CHIMICHE S.p.A. STABILIMENTO DI NERA MONITORO (TR)	QUARTO DISEGNO E PONTO ROTTO LA SALLAVALLERIA DELLA LOGGE.
	NORME U N I
(EMISSIONE PER D.L. 626/94)	Data : Dicembre 2001 Disegn.: A. Lodato
IMPIANTO : CTA - PRODUZIONE ARIA	Rev.: 01
MAPPA DI RISCHIO - ZONA : QUOTA : 0.00	Scala: 1:200
DIS.: 22-GB-1201-X-19001-D Fg.1 di 2	FILE CAD: 1201A001

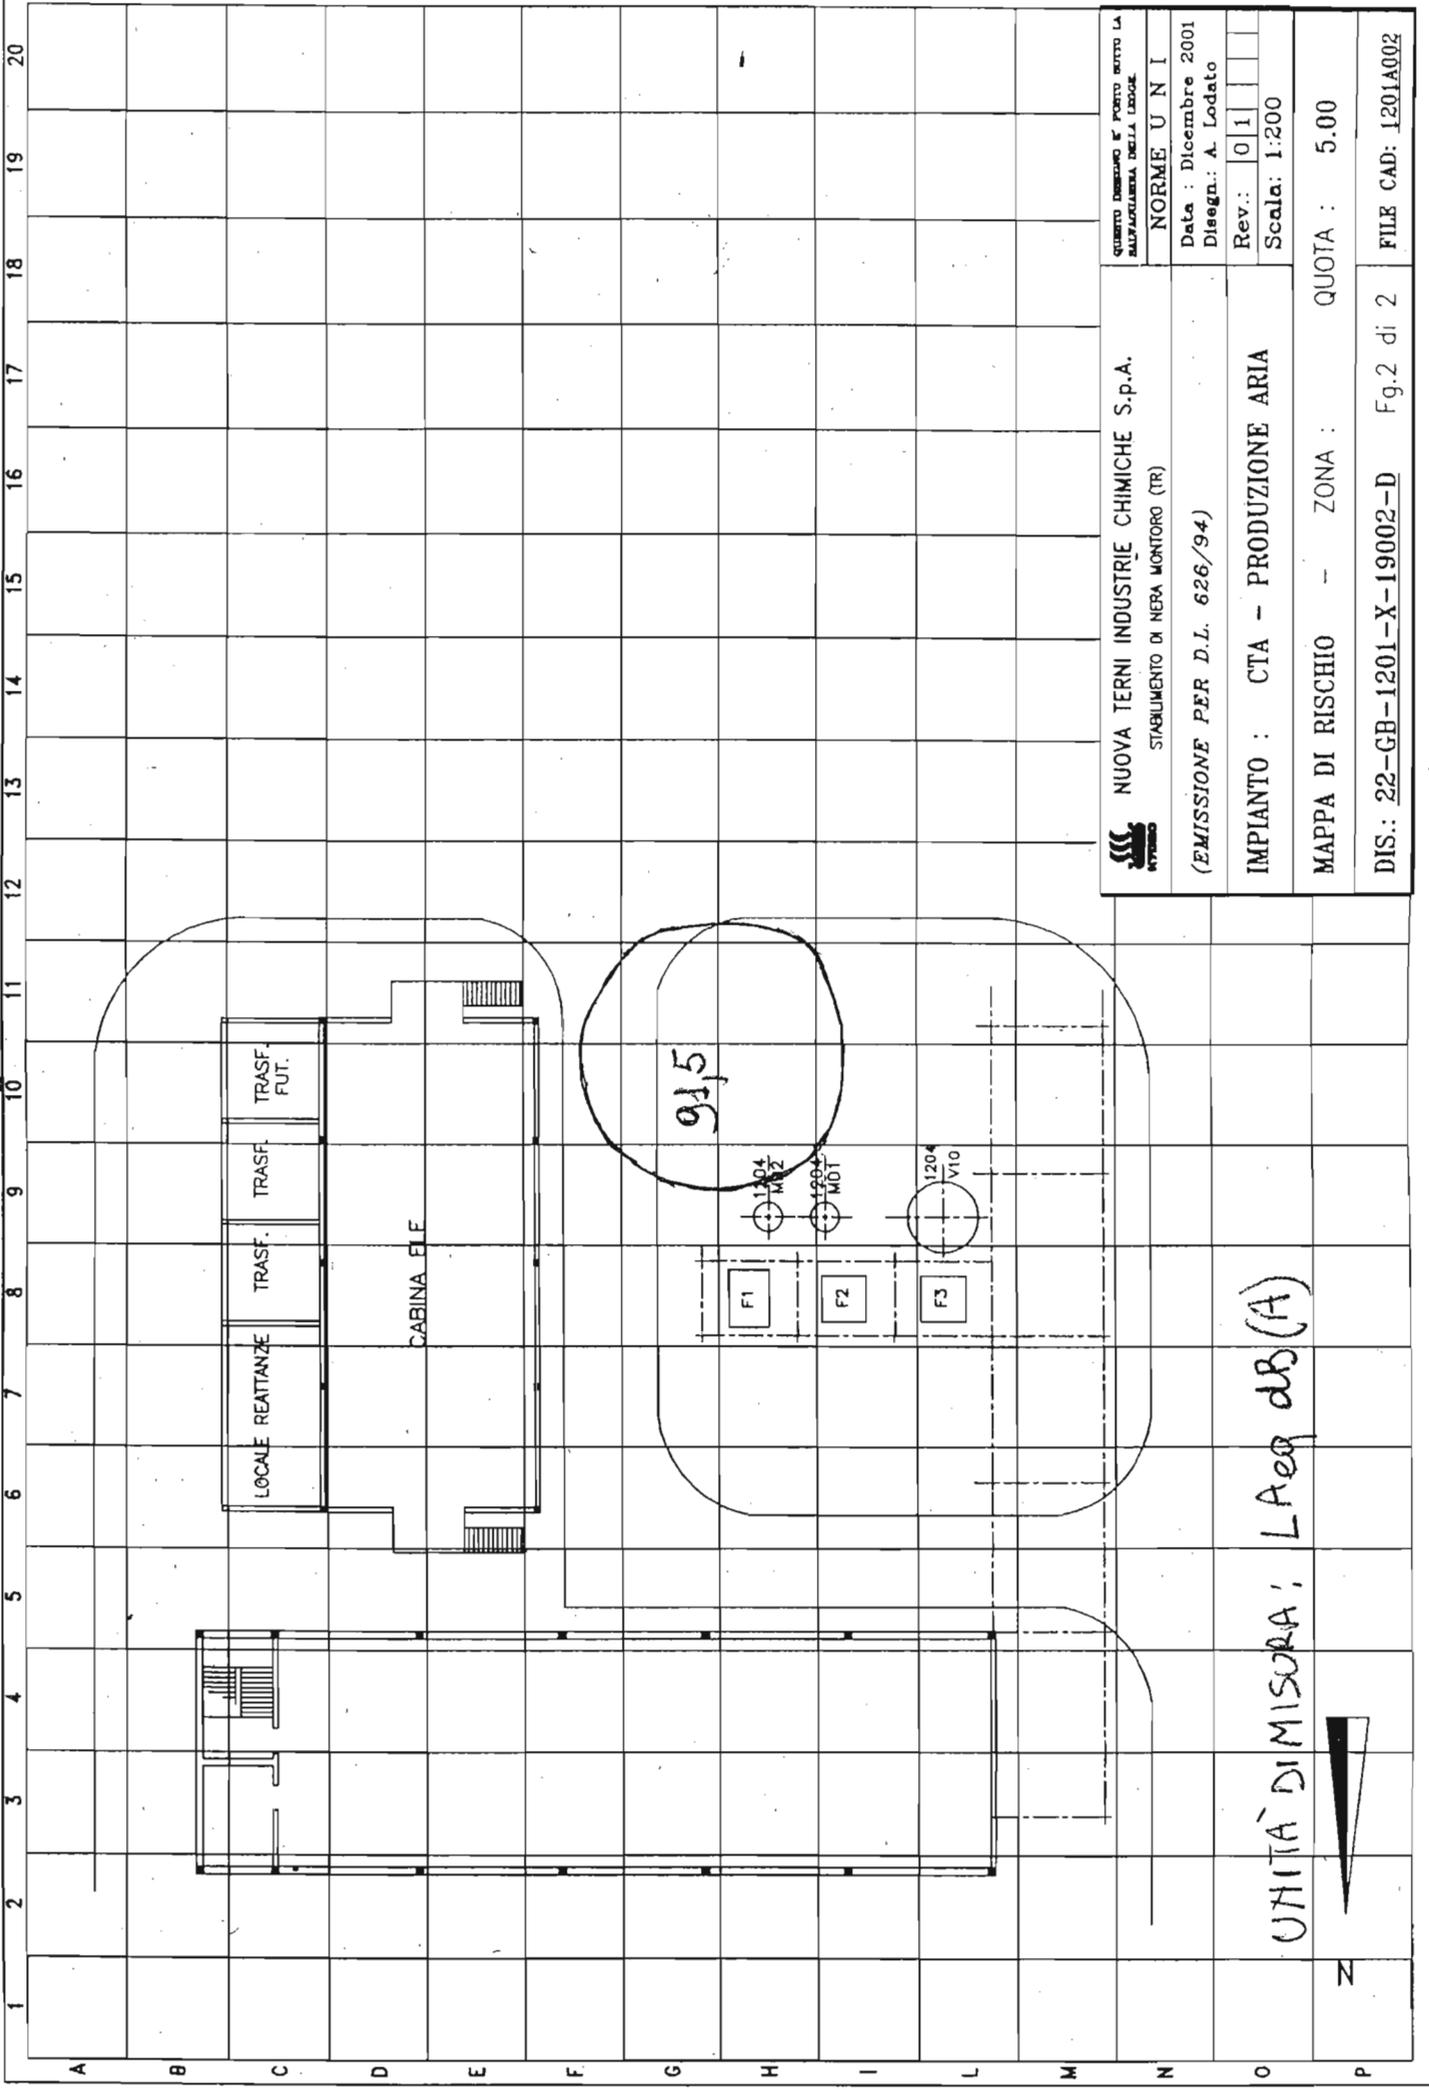


 NUOVA TERNI INDUSTRIE CHIMICHE S.p.A. STABILIMENTO DI NERA MONITORO (TR)	QUARTO DISTRETTO E PORTO ROTTO LA SALVAFERRIA DELLA LOGGE
	NORME U N I
(EMISSIONE PER D.L. 626/94)	Data : Dicembre 2001 Disegn.: A. Lodato
IMPIANTO : CTA - PRODUZIONE ARIA	Rev.: 01
MAPPA DI RISCHIO - ZONA :	Scala: 1:200
DIS.: 22-GB-1201-X-19002-D Fg.2 di 2	QUOTA : 5.00
FILE CAD: 1201A002	

UNITÀ DI MISURA: LAeq dB(A)




N

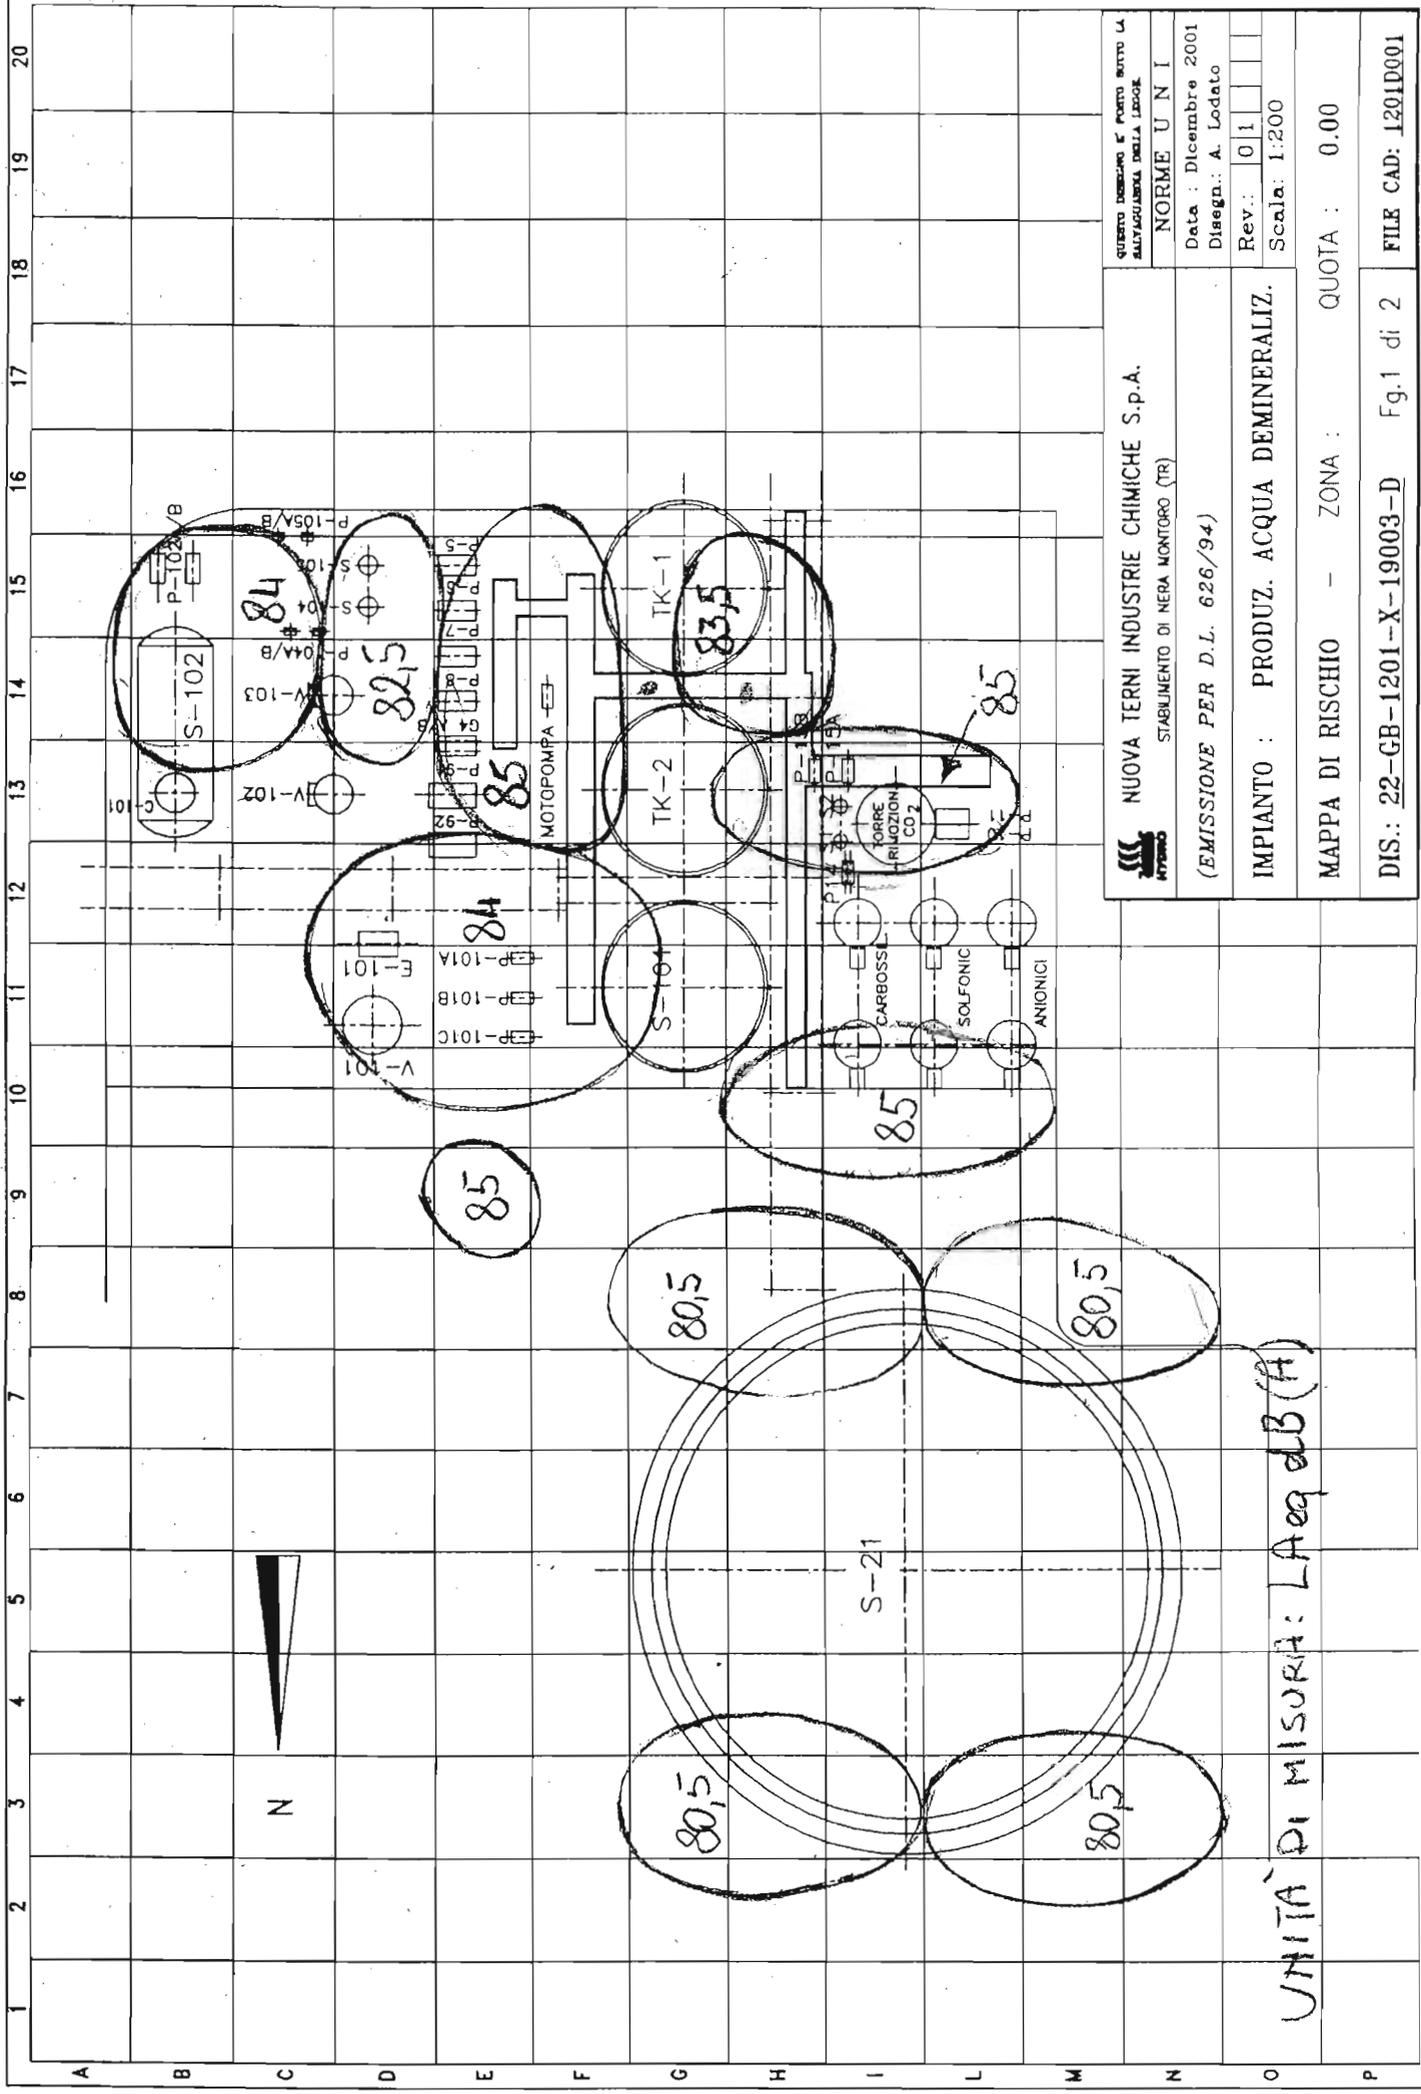

 NUOVA TERNI INDUSTRIE CHIMICHE S.p.A. STABILIMENTO DI NERA MONTORO (TR)	QUESTO DISEGNO È PUNTO MUTTO LA SALTACQUARIA DELLA LADGE
	NORME UNI Data : Dicembre 2001 Disegni: A. Lodato Rev.: 01 Scala: 1:200
IMPIANTO : PRODIZ. ACQUA DEMINERALIZ.	MAPPA DI RISCHIO - ZONA : QUOTA : 0.00
DIS.: 22-GB-1201-X-19003-D	FILE CAD: 120ID001

UNITA' DI MISURA: LAeq dB(A)

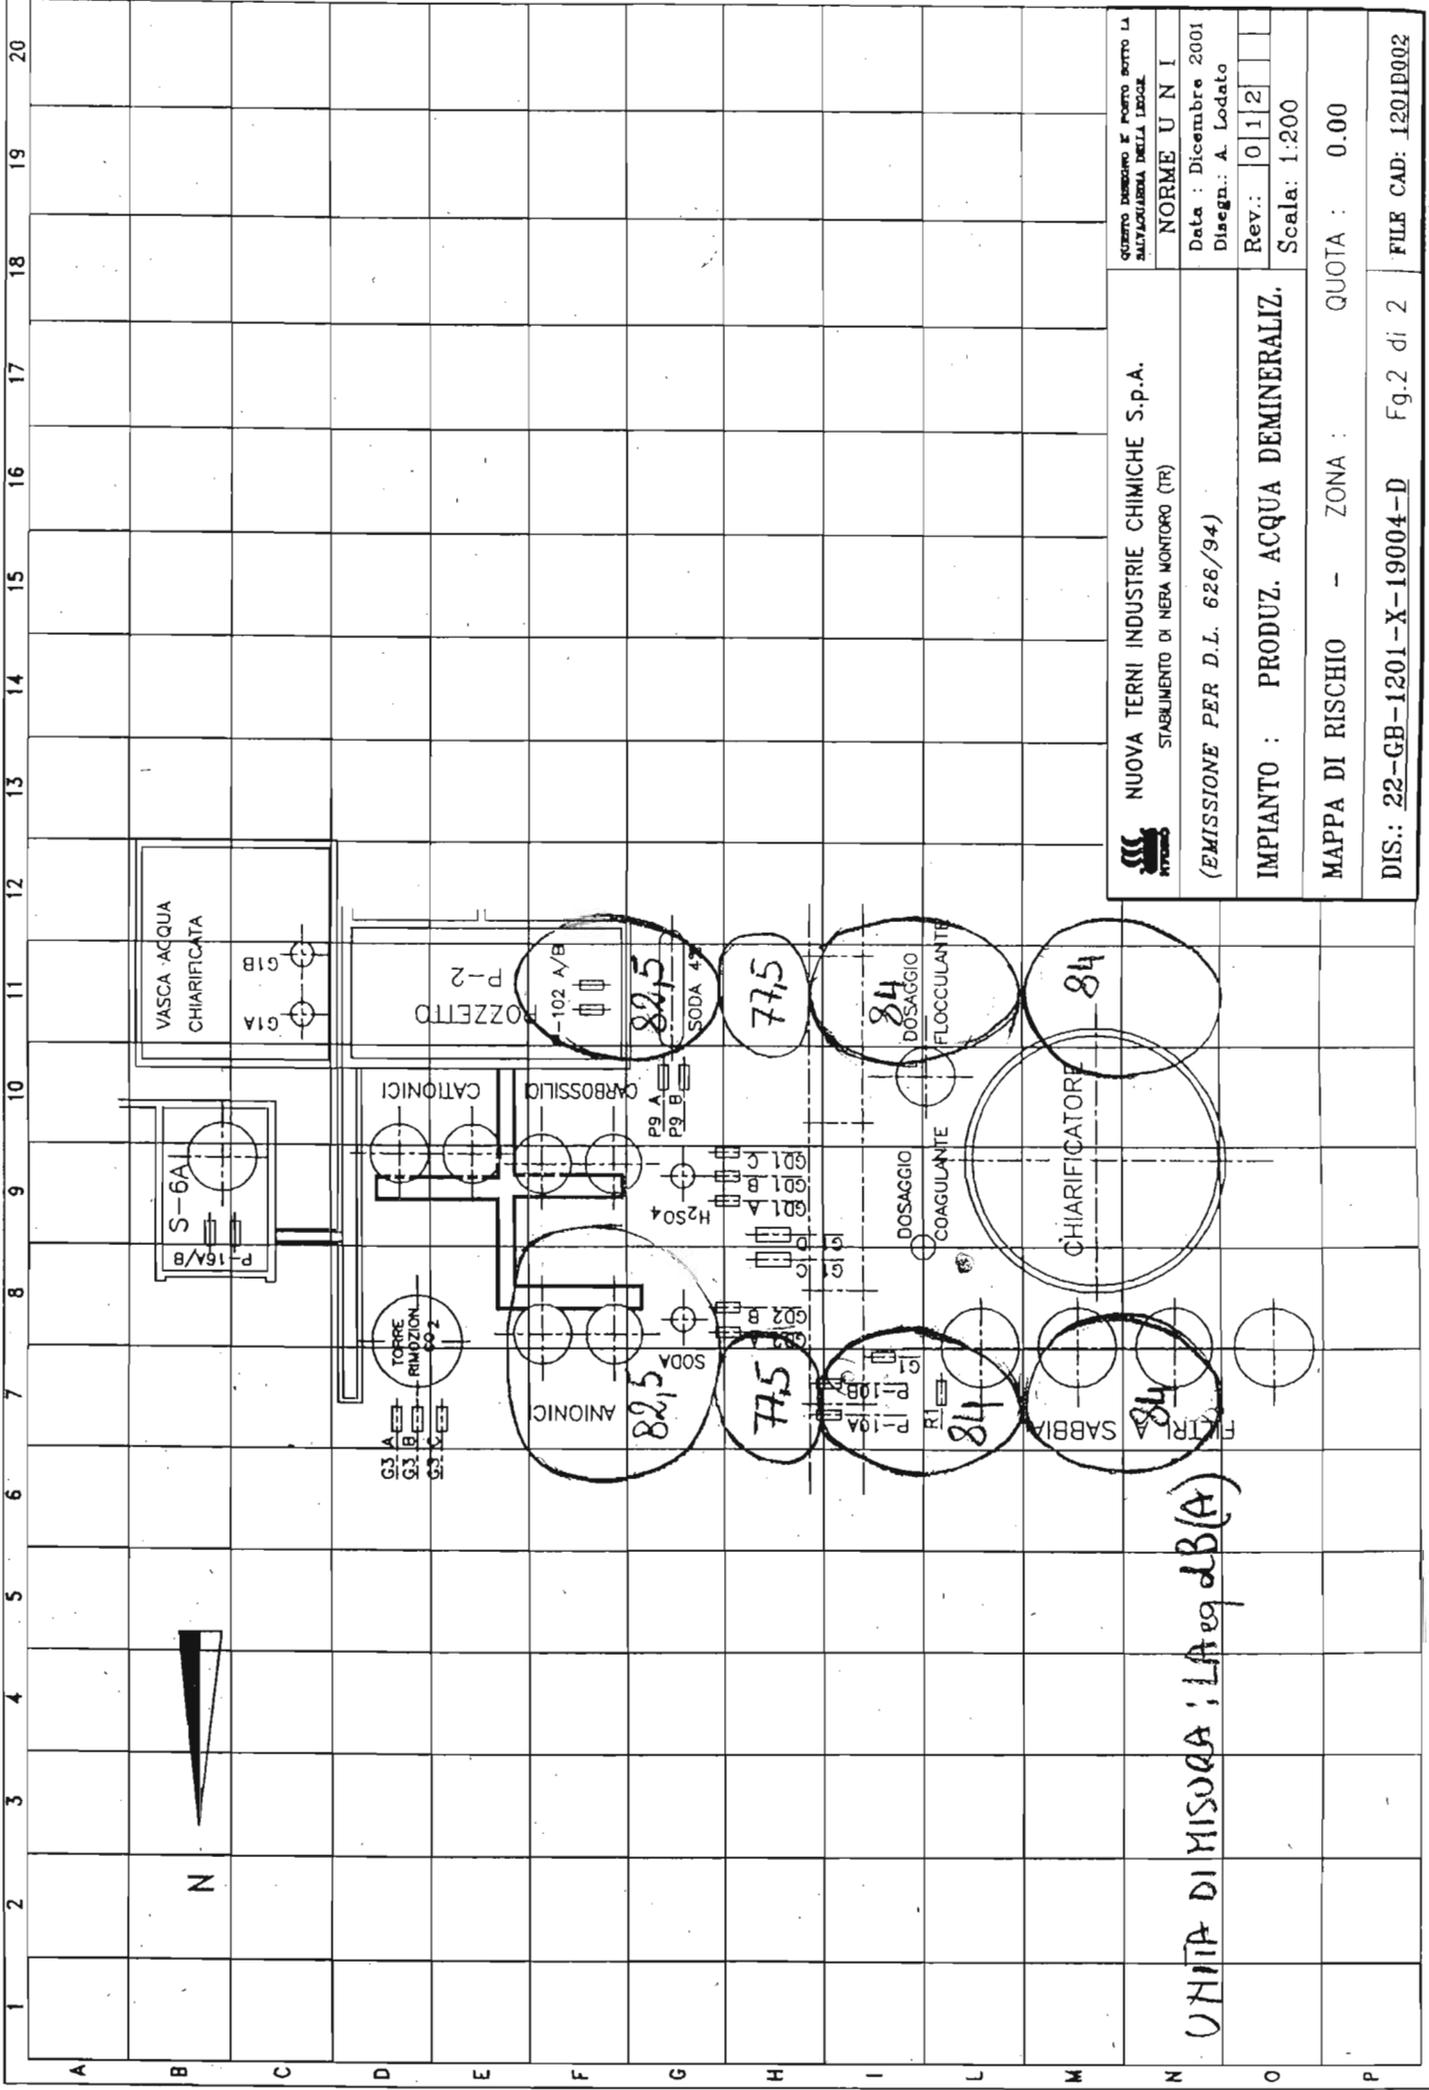


 NUOVA TERNI INDUSTRIE CHIMICHE S.p.A. STABILIMENTO DI NERA MONTEORO (TR)	QUOTAZIONE LAVORO E PORTO BOTTO LA MULTISERVIZIO DELLA IROGE
	NORME U N I Data : Dicembre 2001 Disegn.: A. Lodato
IMPIANTO : PROD. ACQUA DEMINERALIZ.	Rev.: 012
MAPPA DI RISCHIO - ZONA :	QUOTA : 0.00
DIS.: 22-GB-1201-X-19004-D	Fg.2 di 2
FILE CAD: 1201D002	


UNITA DI MISOGA ; LA eq dB(A)

1 2 3 4 5 6 7 8 9 10 11 12 13 14 15 16 17 18 19 20

A B C D E F G H I L M N O P

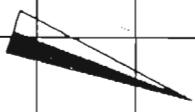

N


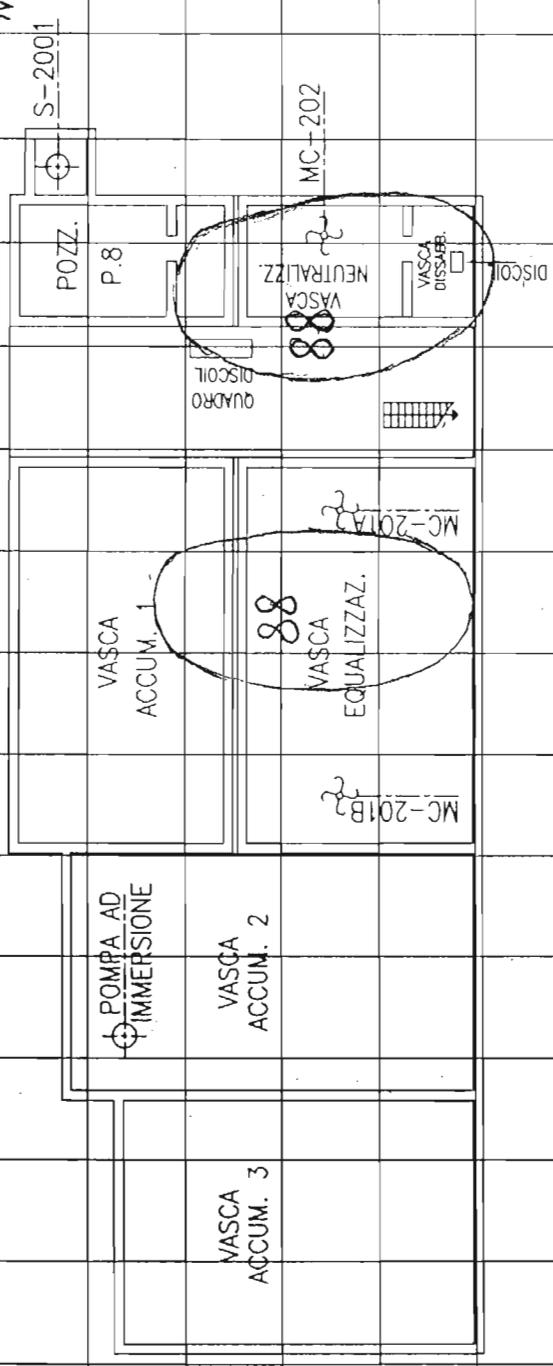


 NUOVA TERNI INDUSTRIE CHIMICHE S.p.A. STABILIMENTO DI NERA MONTORO (TR)	QUANTO INSCRITO E' POSTO SOTTO LA SALVAGUARDIA DELLA LEGGE
	NORME U N I Data : Dicembre 2001 Disegn.: A. Lodato
IMPIANTO: TRATTAMENTO ACQUE DI SCARICO	Rev.: 01
MAPPA DI RISCHIO - ZONA : QUOTA : 4.20	Scale: 1:200
DIS.: 22-GB-1311-X-68001-D	FILE CAD: 1311G001

UNITA' DI MISURA: LA eq db(A)

1 2 3 4 5 6 7 8 9 10 11 12 13 14 15 16 17 18 19 20

A B C D E F G H I L M N O P

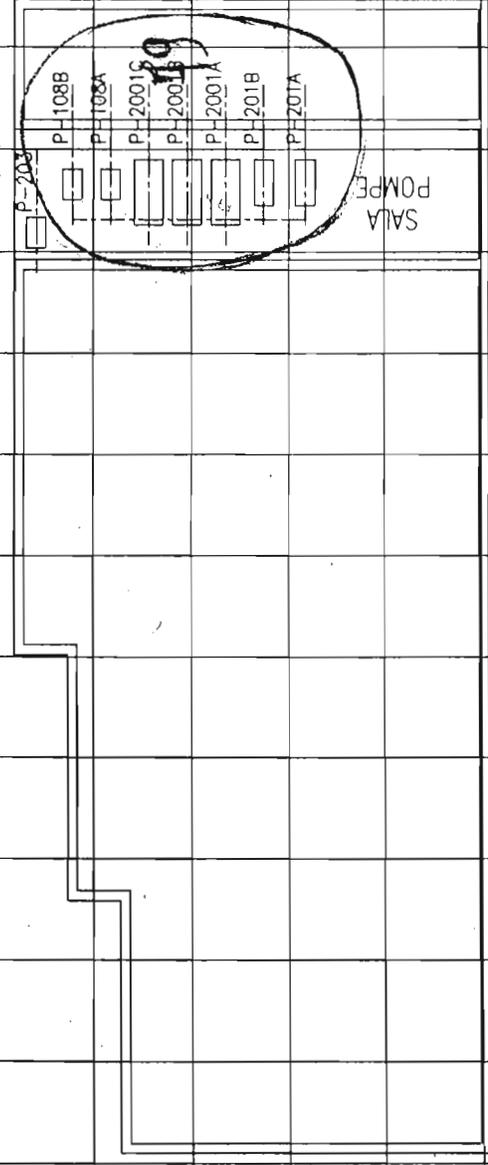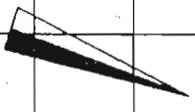

NUOVA TERNI INDUSTRIE CHIMICHE S.p.A.
STABILIMENTO DI NERA MONTEORO (TR)

(EMISSIONE PER D.L. 626/94)

IMPIANTO: TRATTAMENTO ACQUE DI SCARICO

MAPPA DI RISCHIO - ZONA : QUOTA : 0.00

DIS.: 22-GB-1311-X-68002-D Fg.2 di 2 FILE CAD: 1311G002

QUESTO RISCHIO È PONENTE SOTTO LA
SALVAGUARDIA DELLA LEGGE.


NORME U N I

Data : Dicembre 2001
Disegn.: A. Lodato

Rev.: 01


Scala: 1:200

UNITA' DI MISURA: LAeq dB(A)

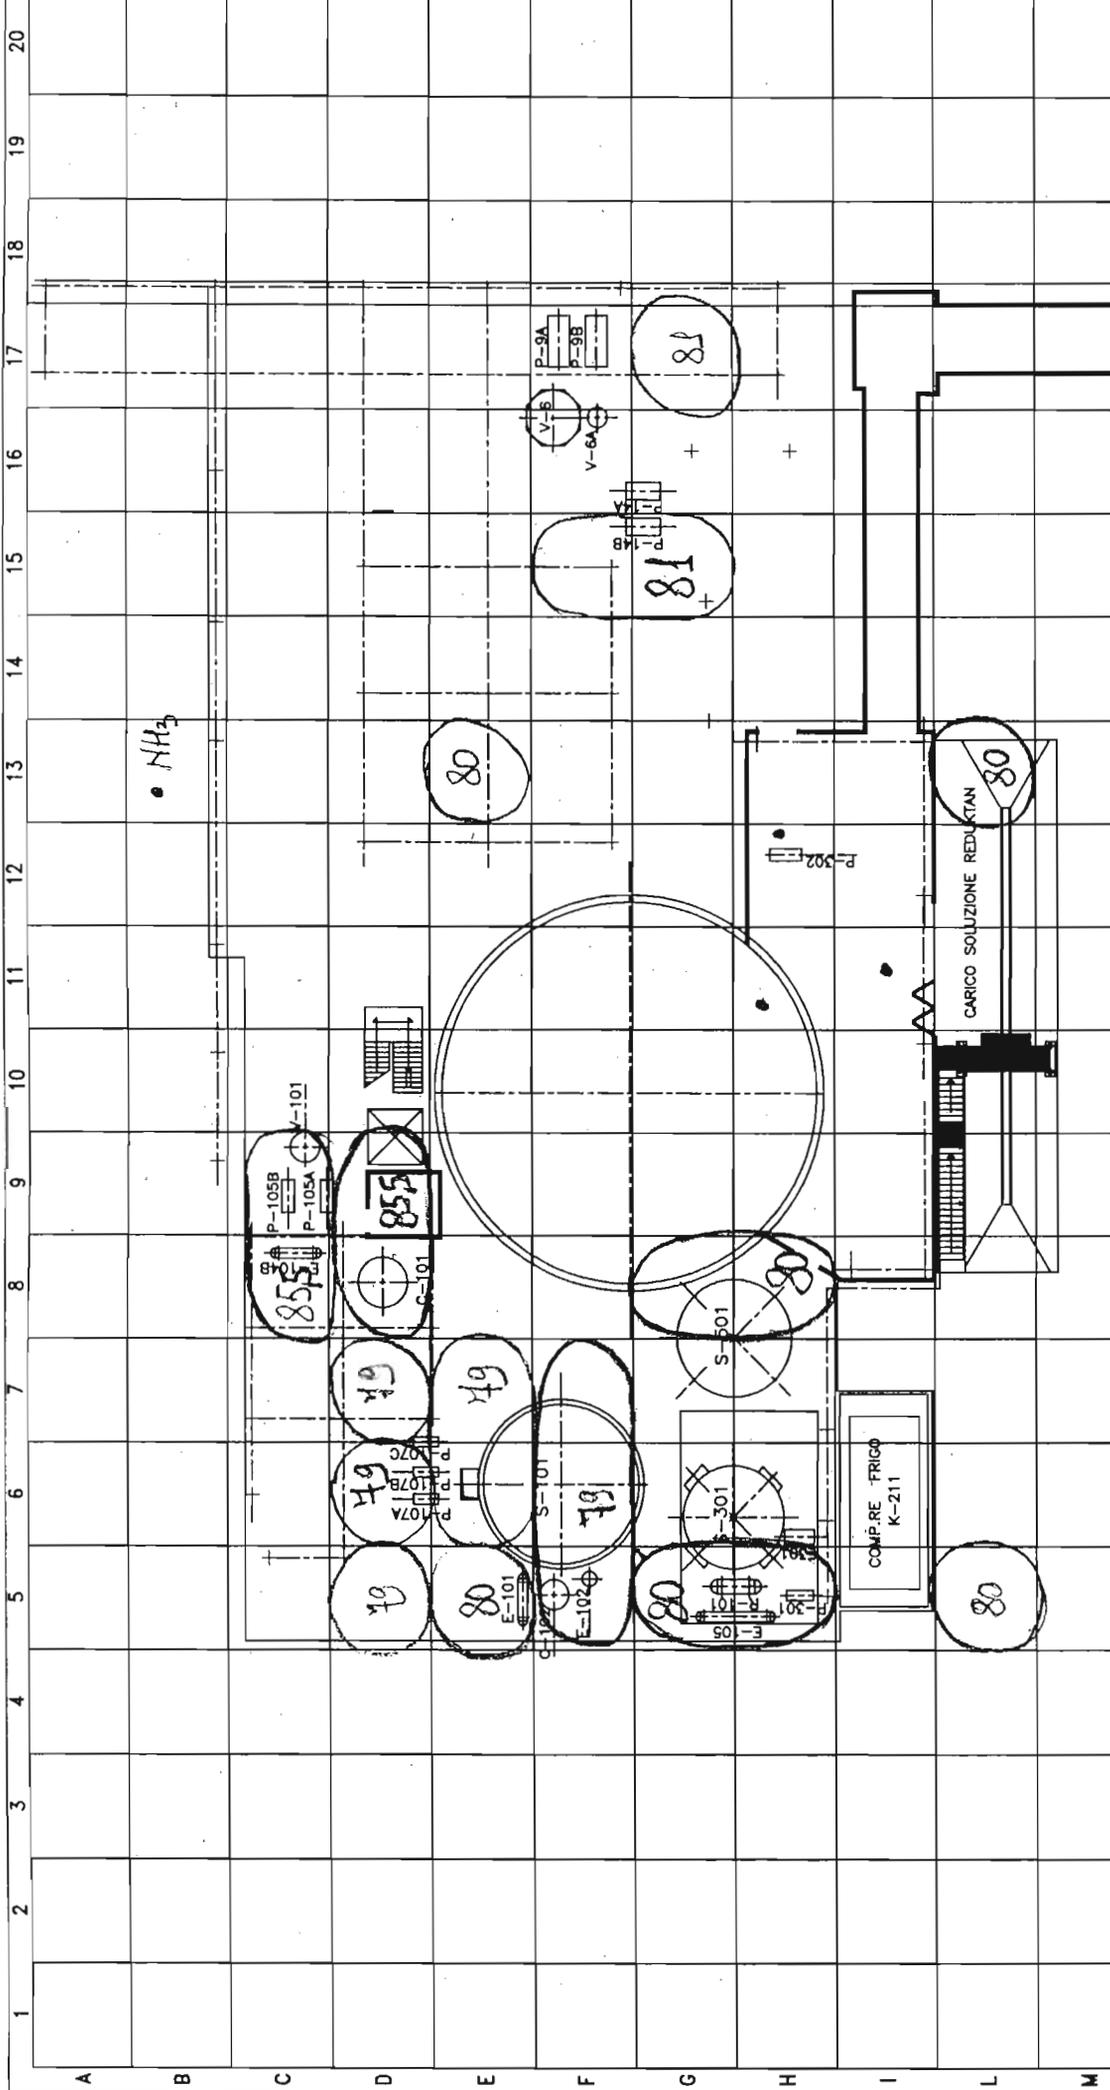

 NUOVA TERNI INDUSTRIE CHIMICHE S.p.A. STABILIMENTO DI NERA MONTORO (TR)	QUESTO INDIRIZZO È POSTO SOTTO LA SALVAGUARDIA DELLA LEGGE.
	NORME U N I Data : Dicembre 2001 Disegn.: A. Lodato
(EMISSIONE PER D.L. 626/94)	Rev.: 01
IMPIANTO : CONDENSATI DI PROCESSO e CARICO SOLUZIONE REDUKTAN	Scala: 1:200
MAPPA DI RISCHIO - ZONA :	QUOTA : 0,00
DIS.: 22-GB-3206-X-60401-D	Fg.1 di 3
FILE CAD: 3206E001	

UNITÀ DI MISURA: L Aeq. dB (A)

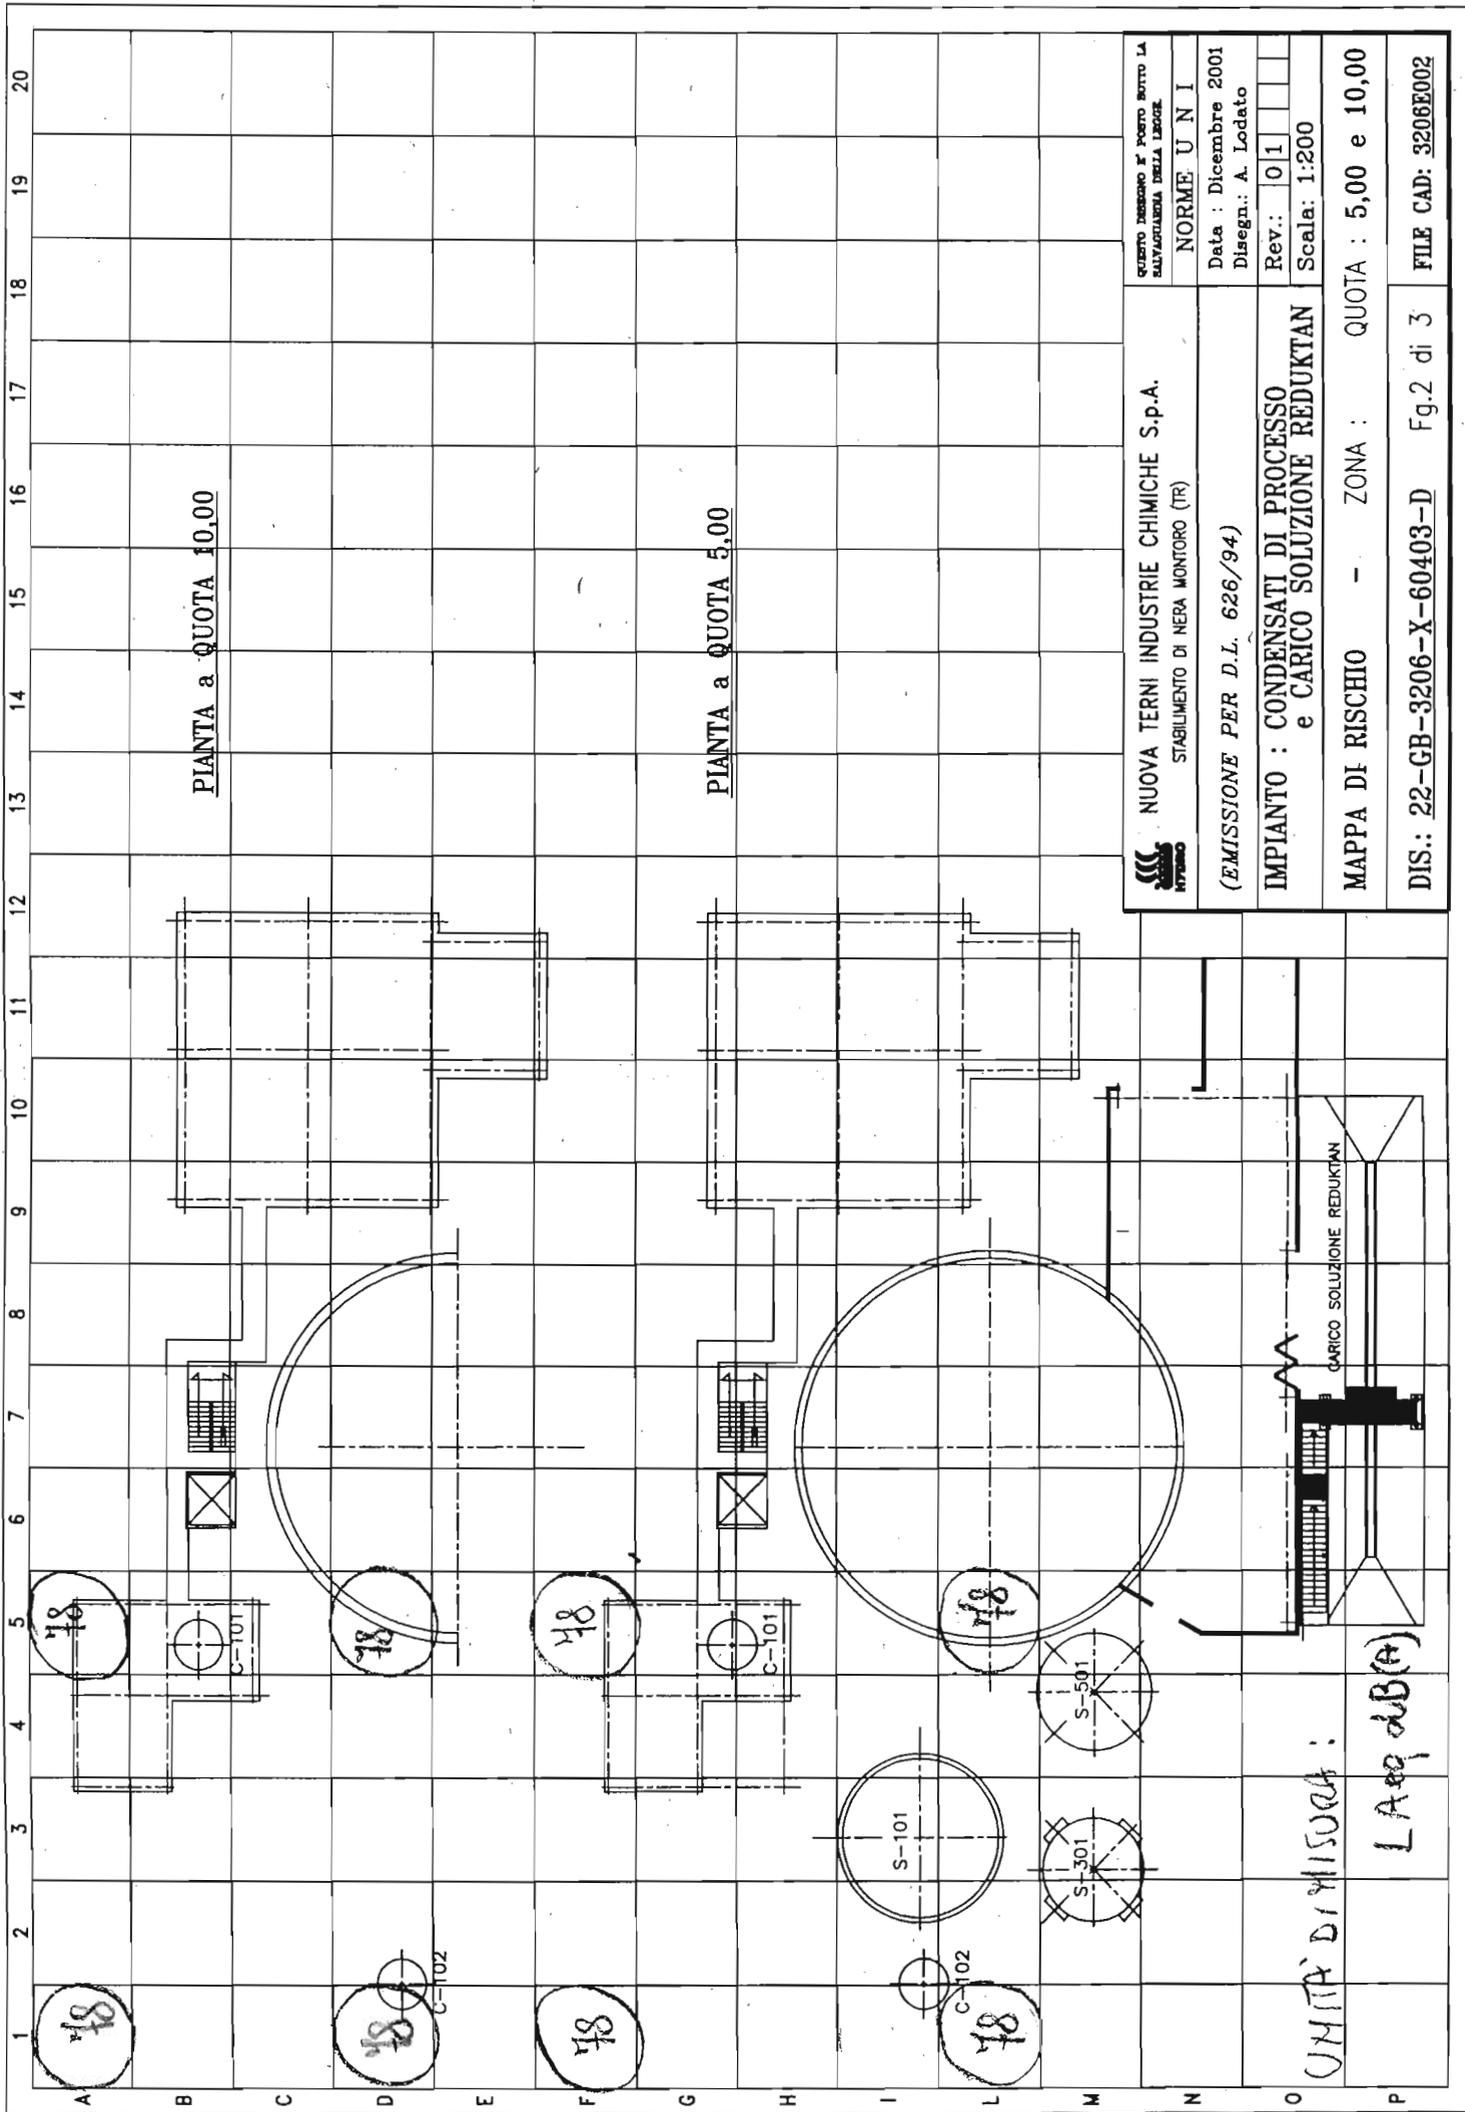


PIANTA a QUOTA 10,00

PIANTA a QUOTA 5,00

 NUOVA TERNI INDUSTRIE CHIMICHE S.p.A. STABILIMENTO DI NERA MONTORO (TR)		QUOTAZIONE E' POSTO SOTTO LA SALVAGUARDIA DELLA LEGGE.	
(EMISSIONE PER D.L. 626/94)		NORME U N I	
IMPIANTO : CONDENSATI DI PROCESSO e CARICO SOLUZIONE REDUKTAN		Data : Dicembre 2001 Disegn.: A. Lodato	
MAPPA DI RISCHIO - ZONA : QUOTA : 5,00 e 10,00		Rev.: 01	
DIS.: 22-GB-3206-X-60403-D Fg.2 di 3		Scala: 1:200	
FILE CAD: 3206E002		QUOTA : 5,00 e 10,00	

UNITA' DI MISURA:
 LAeq dB(A)

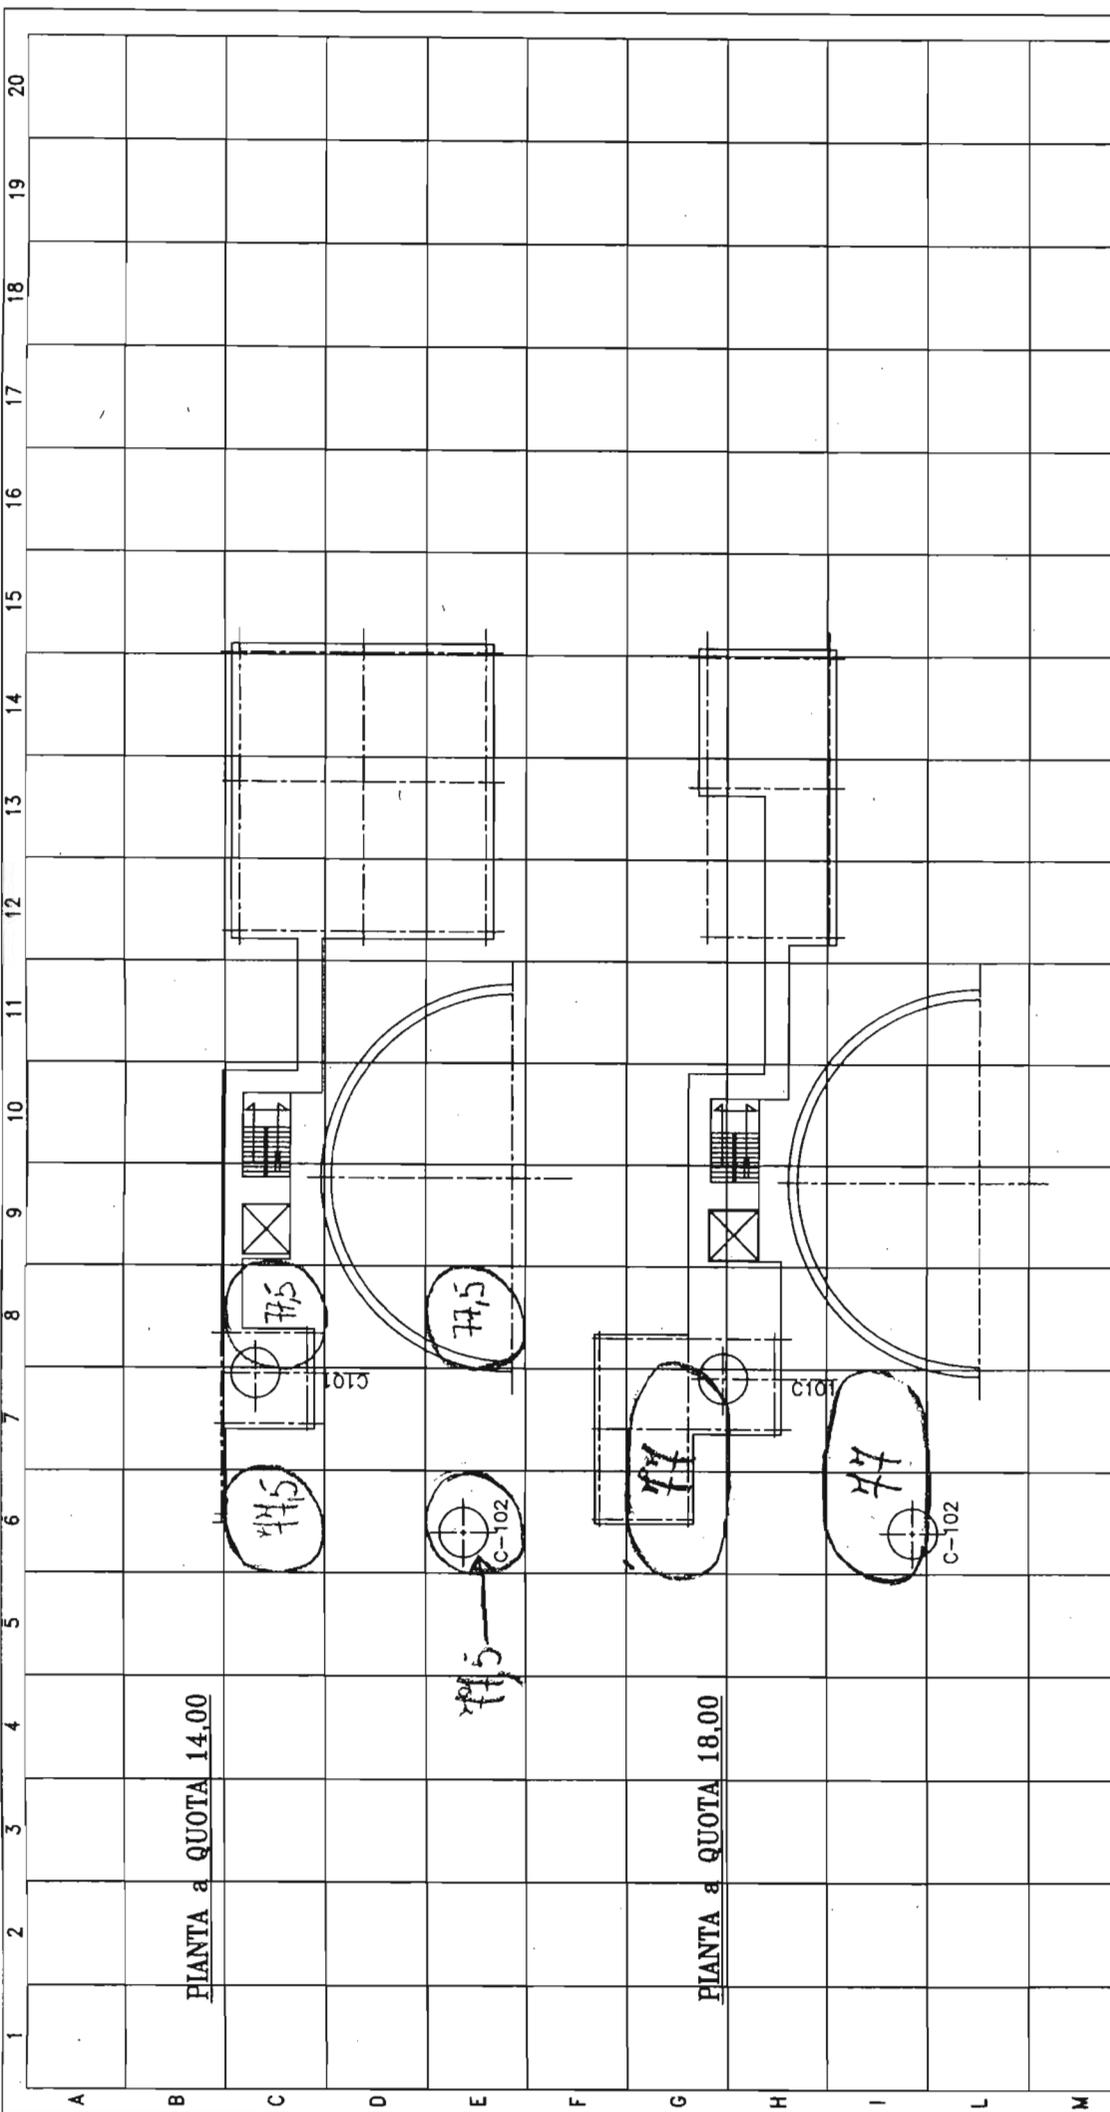


PIANTA a QUOTA 14,00

PIANTA a QUOTA 18,00

UNITÀ DI MISURA: LAeq dB(A)

 NUOVA TERNI INDUSTRIE CHIMICHE S.p.A. STABILIMENTO DI NERA MONITORO (TR)	QUESTO INDIRIZZO È POSTO SOTTO LA SALVAGUARDIA DELLA LEGGE
	NORME UNI Data : Dicembre 2001 Disegn.: A. Lodato Rev.: 01 Scala: 1:200
EMISSIONE PER D.L. 626/94 IMPIANTO : CONDENSATI DI PROCESSO e CARICO SOLUZIONE REDUKTAN	
MAPPA DI RISCHIO - ZONA : QUOTA : 14,00 e 18,00	
DIS.: 22-GB-3206-X-60404-D Fg.3 di 3 FILE CAD: 3206E003	

E1,2,6.

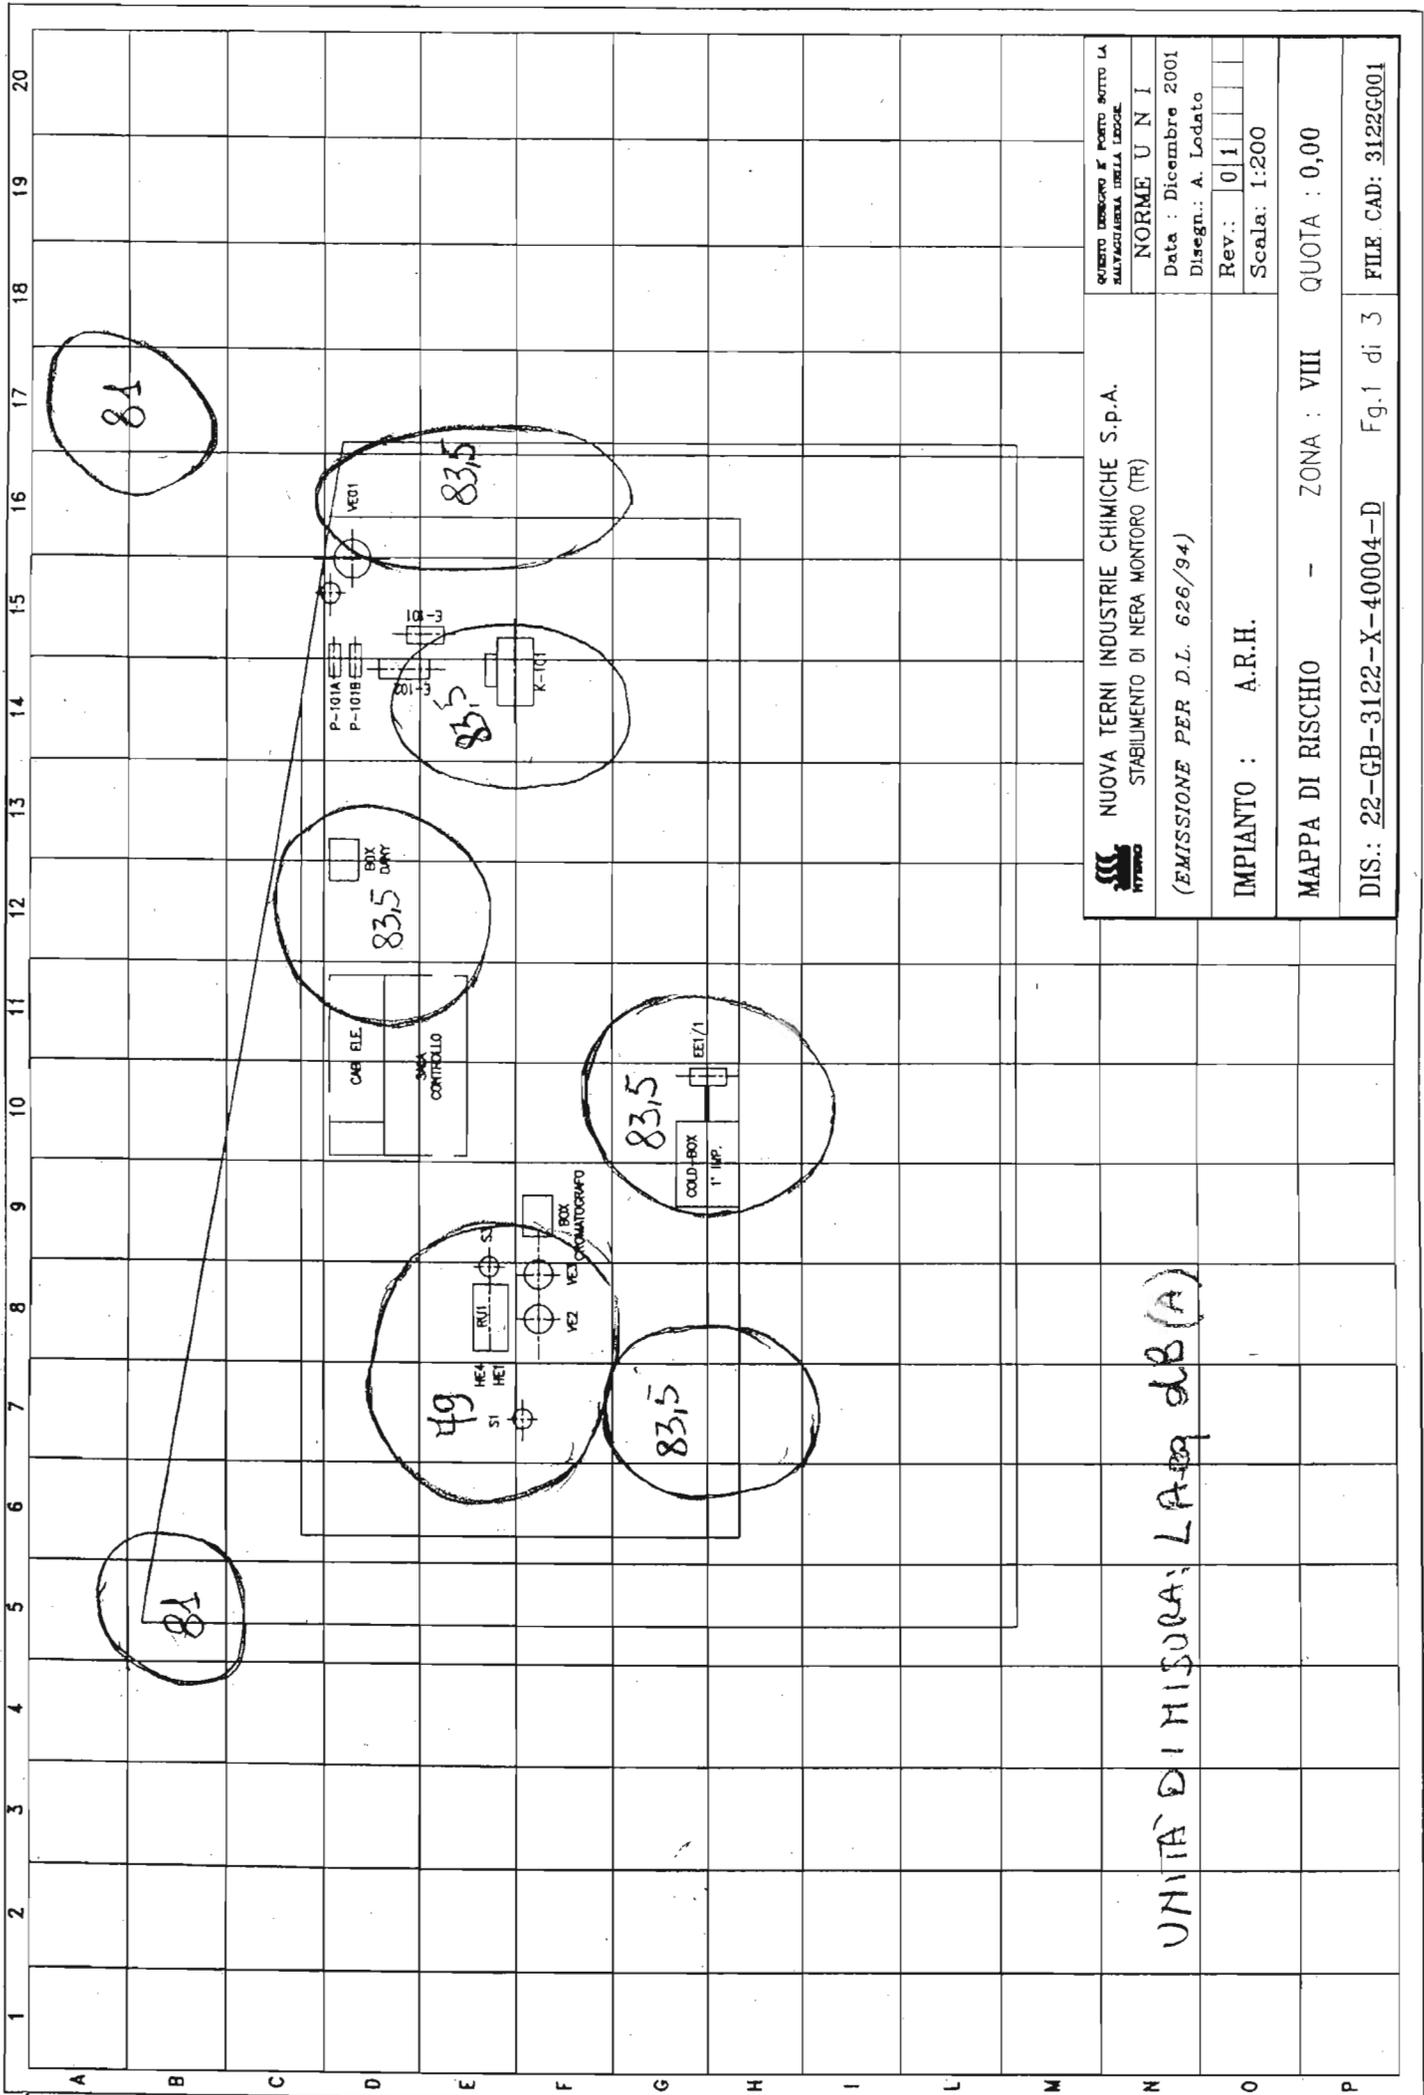


 NUOVA TERNI INDUSTRIE CHIMICHE S.p.A. STABILIMENTO DI NERA MONTORO (TR)	QUESTO DISEGNO È PROTTO SOTTO LA SALVAGUARDIA DELLA LEGGE.	
	NORME U N I	
(EMISSIONE PER D.L. 626/94)		Data : Dicembre 2001 Disegn.: A. Lodato
IMPIANTO : A.R.H.		Rev.: 01
MAPPA DI RISCHIO - ZONA : VIII QUOTA : 0,00		Scala: 1:200
DIS.: 22-GB-3122-X-40004-D		FILE CAD: 3122G001

UNITÀ DI MISURA: LAeq dB(A)

1 2 3 4 5 6 7 8 9 10 11 12 13 14 15 16 17 18 19 20


A B C D E F G H I L M N O P

 NUOVA TERNI INDUSTRIE CHIMICHE S.p.A. STABILIMENTO DI NEPA MONTORO (TR)	governo delegato e posto sotto la supervisione della DACE	
	NORME U N I	
(EMISSIONE PER D.L. 626/94)		
Data : Dicembre 2001 Disegn.: A. Lodato		Rev.: 0 1 2
IMPIANTO : A.R.H.		Scala: 1:200
MAPPA DI RISCHIO - ZONA : VIII QUOTA : 4,80		
DIS.: 22-GB-3122-X-40005-D Fg.2 di 3 FILE CAD: 3122G002		

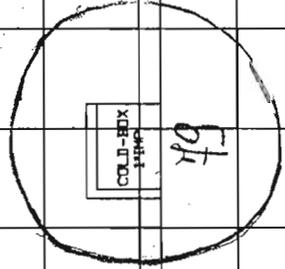


UNITÀ DI MISURA LAeq dB(A)

www.ingegneri.it

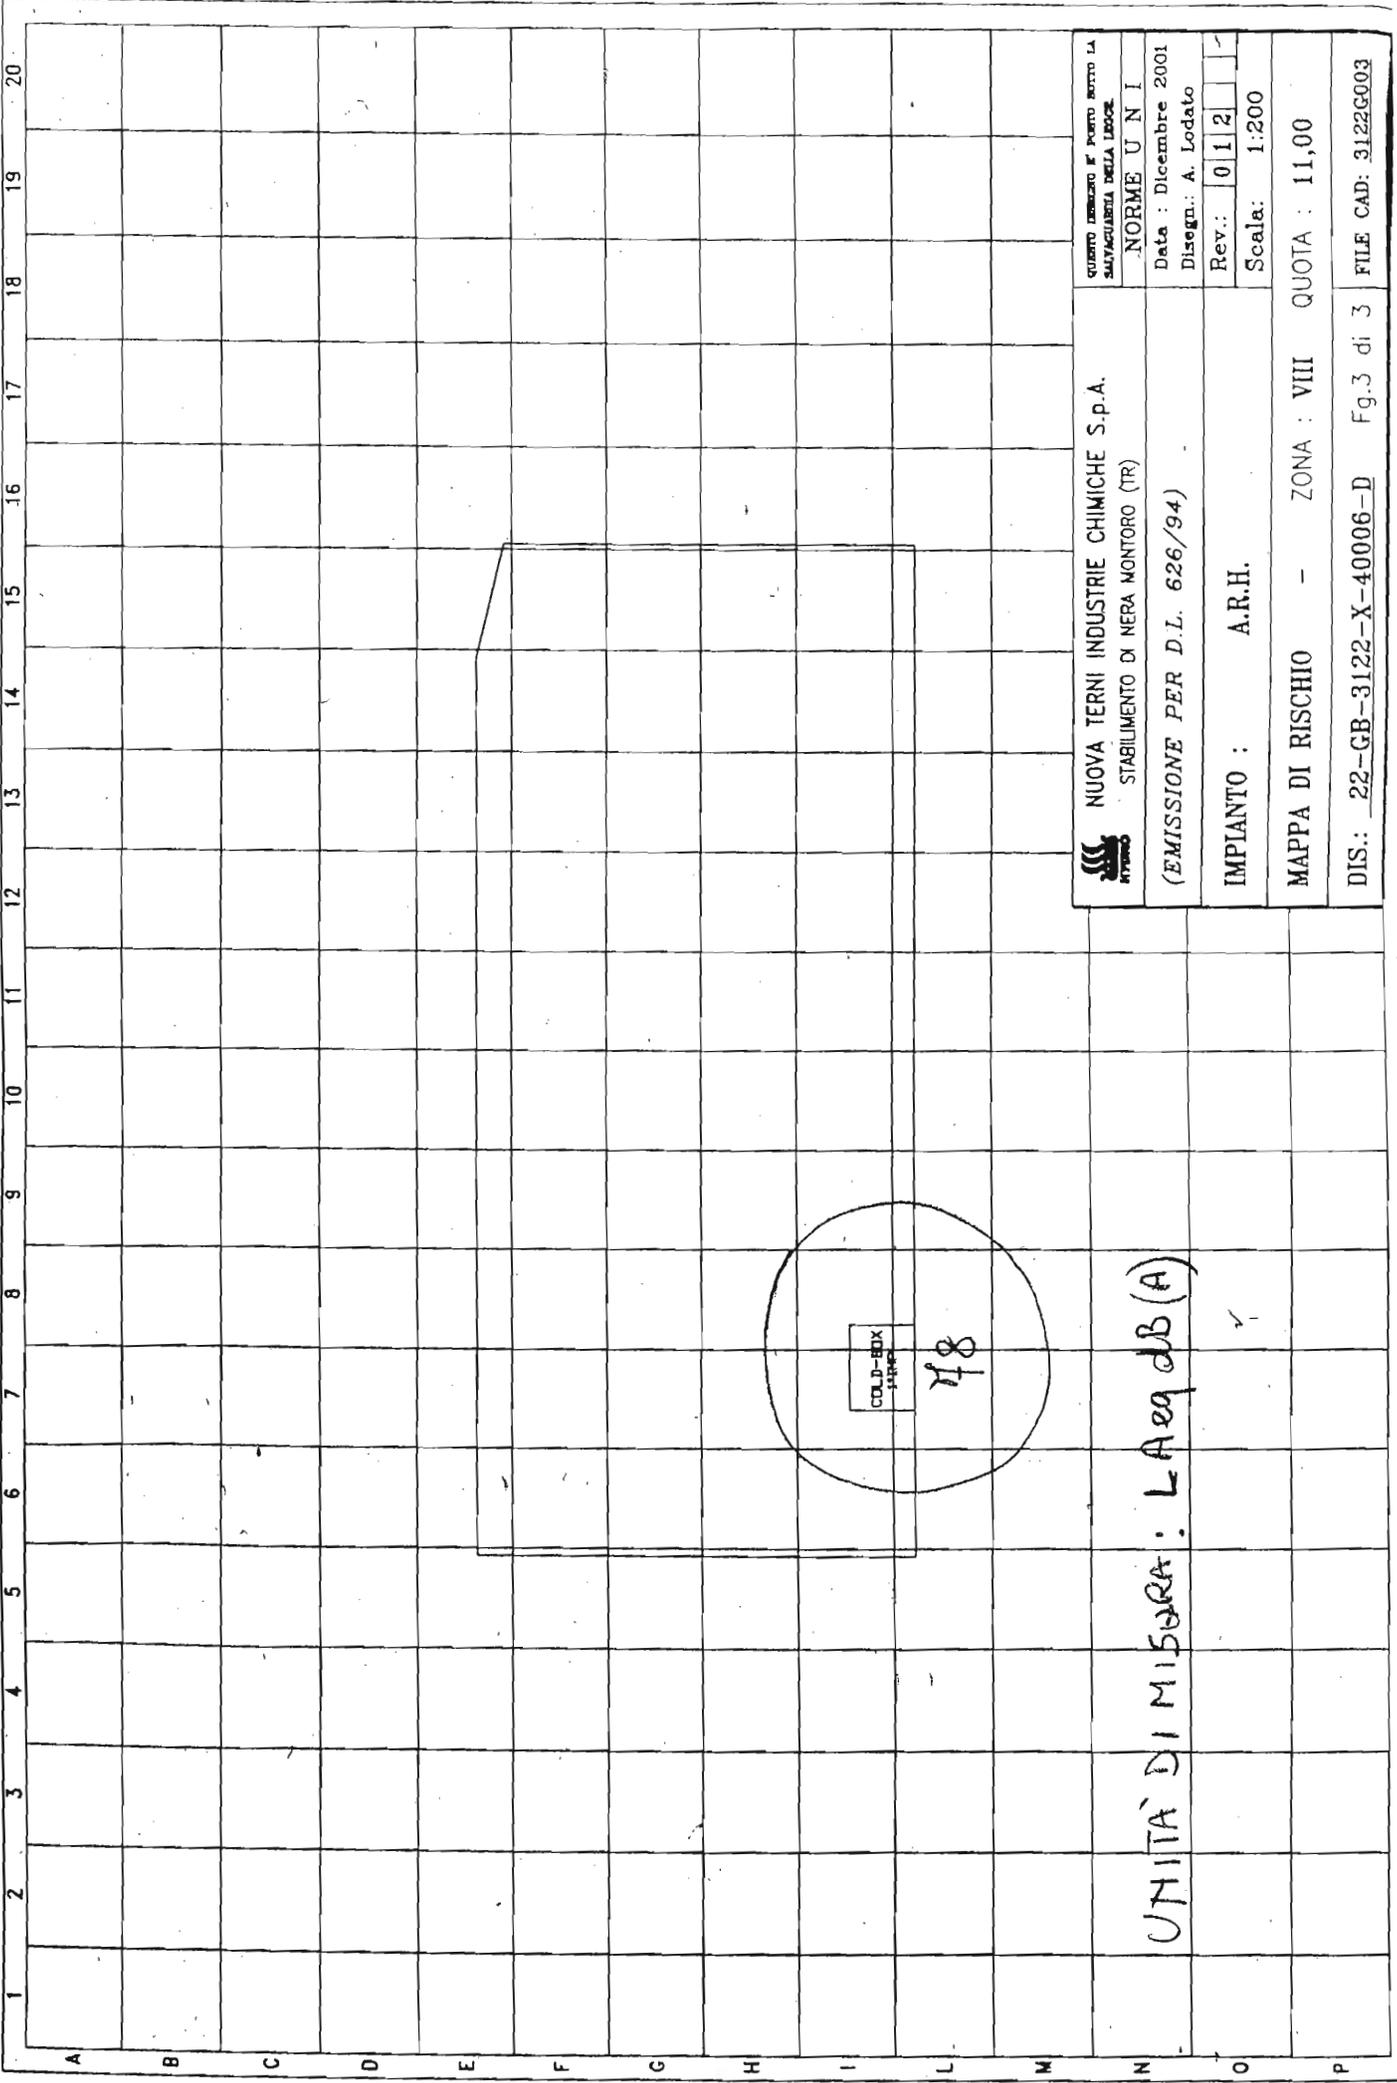



NUOVA TERNI INDUSTRIE CHIMICHE S.p.A.
 STABILIMENTO DI NERA MONTORO (TR)
 (EMISSIONE PER D.L. 626/94)
 IMPIANTO : A.R.H.
 MAPPA DI RISCHIO - ZONA : VIII QUOTA : 11,00
 DIS.: 22-GB-3122-X-40006-D Fg.3 di 3 FILE CAD: 3122G003

QUANTO INDICATO E' PUNTO AEREO LA
 SENSIBILITA' DELLA LEGGE
 NORME U N I
 Data : Dicembre 2001
 Disegn.: A. Lodato
 Rev.: 0 1 2
 Scala: 1:200

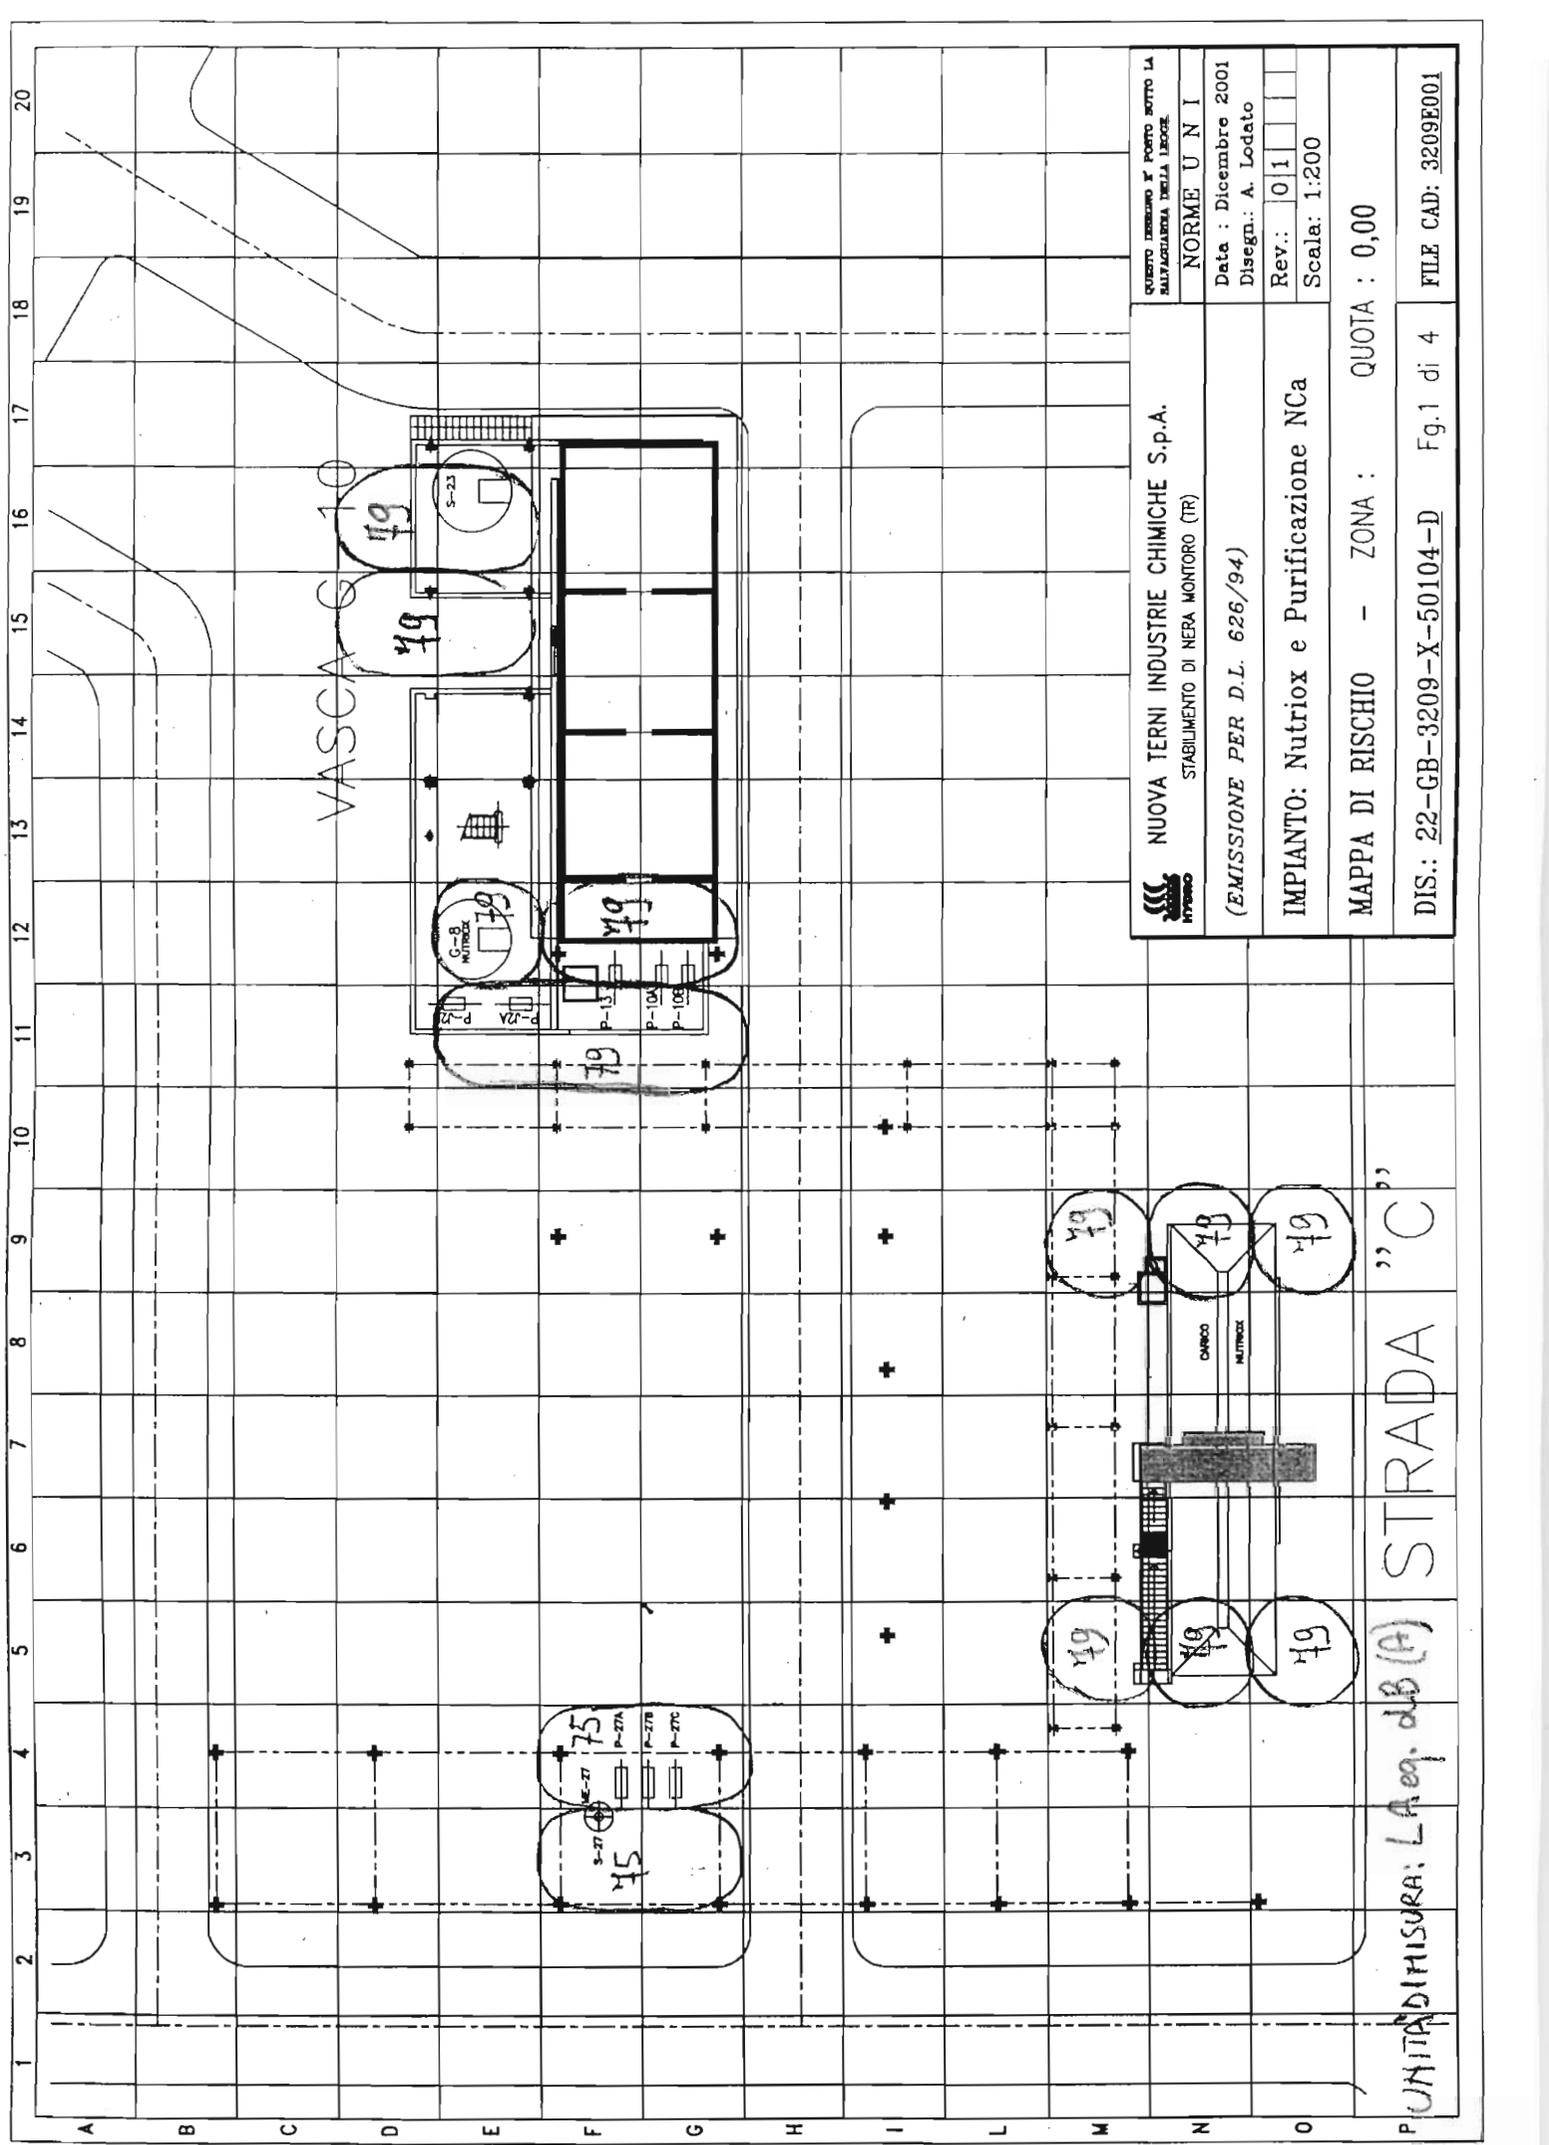


 NUOVA TERNI INDUSTRIE CHIMICHE S.p.A. STABILIMENTO DI NERA MONTE (TR)	QUOTAZIONE PER IL PONTO SOTTO LA MULTAZIONE NELLA LEGGE
	NORME U N I Data : Dicembre 2001 Disegn.: A. Lodato
(EMISSIONE PER D.L. 626/94)	Rev.: 01
IMPIANTO: Nutriox e Purificazione NCa	Scala: 1:200
MAPPA DI RISCHIO - ZONA :	QUOTA : 0,00
DIS.: 22-GB-3209-X-50104-D Fg.1 di 4	FILE CAD: 3209E001

PUNTA MISURA: LAeq dB(A) STRADA "C"

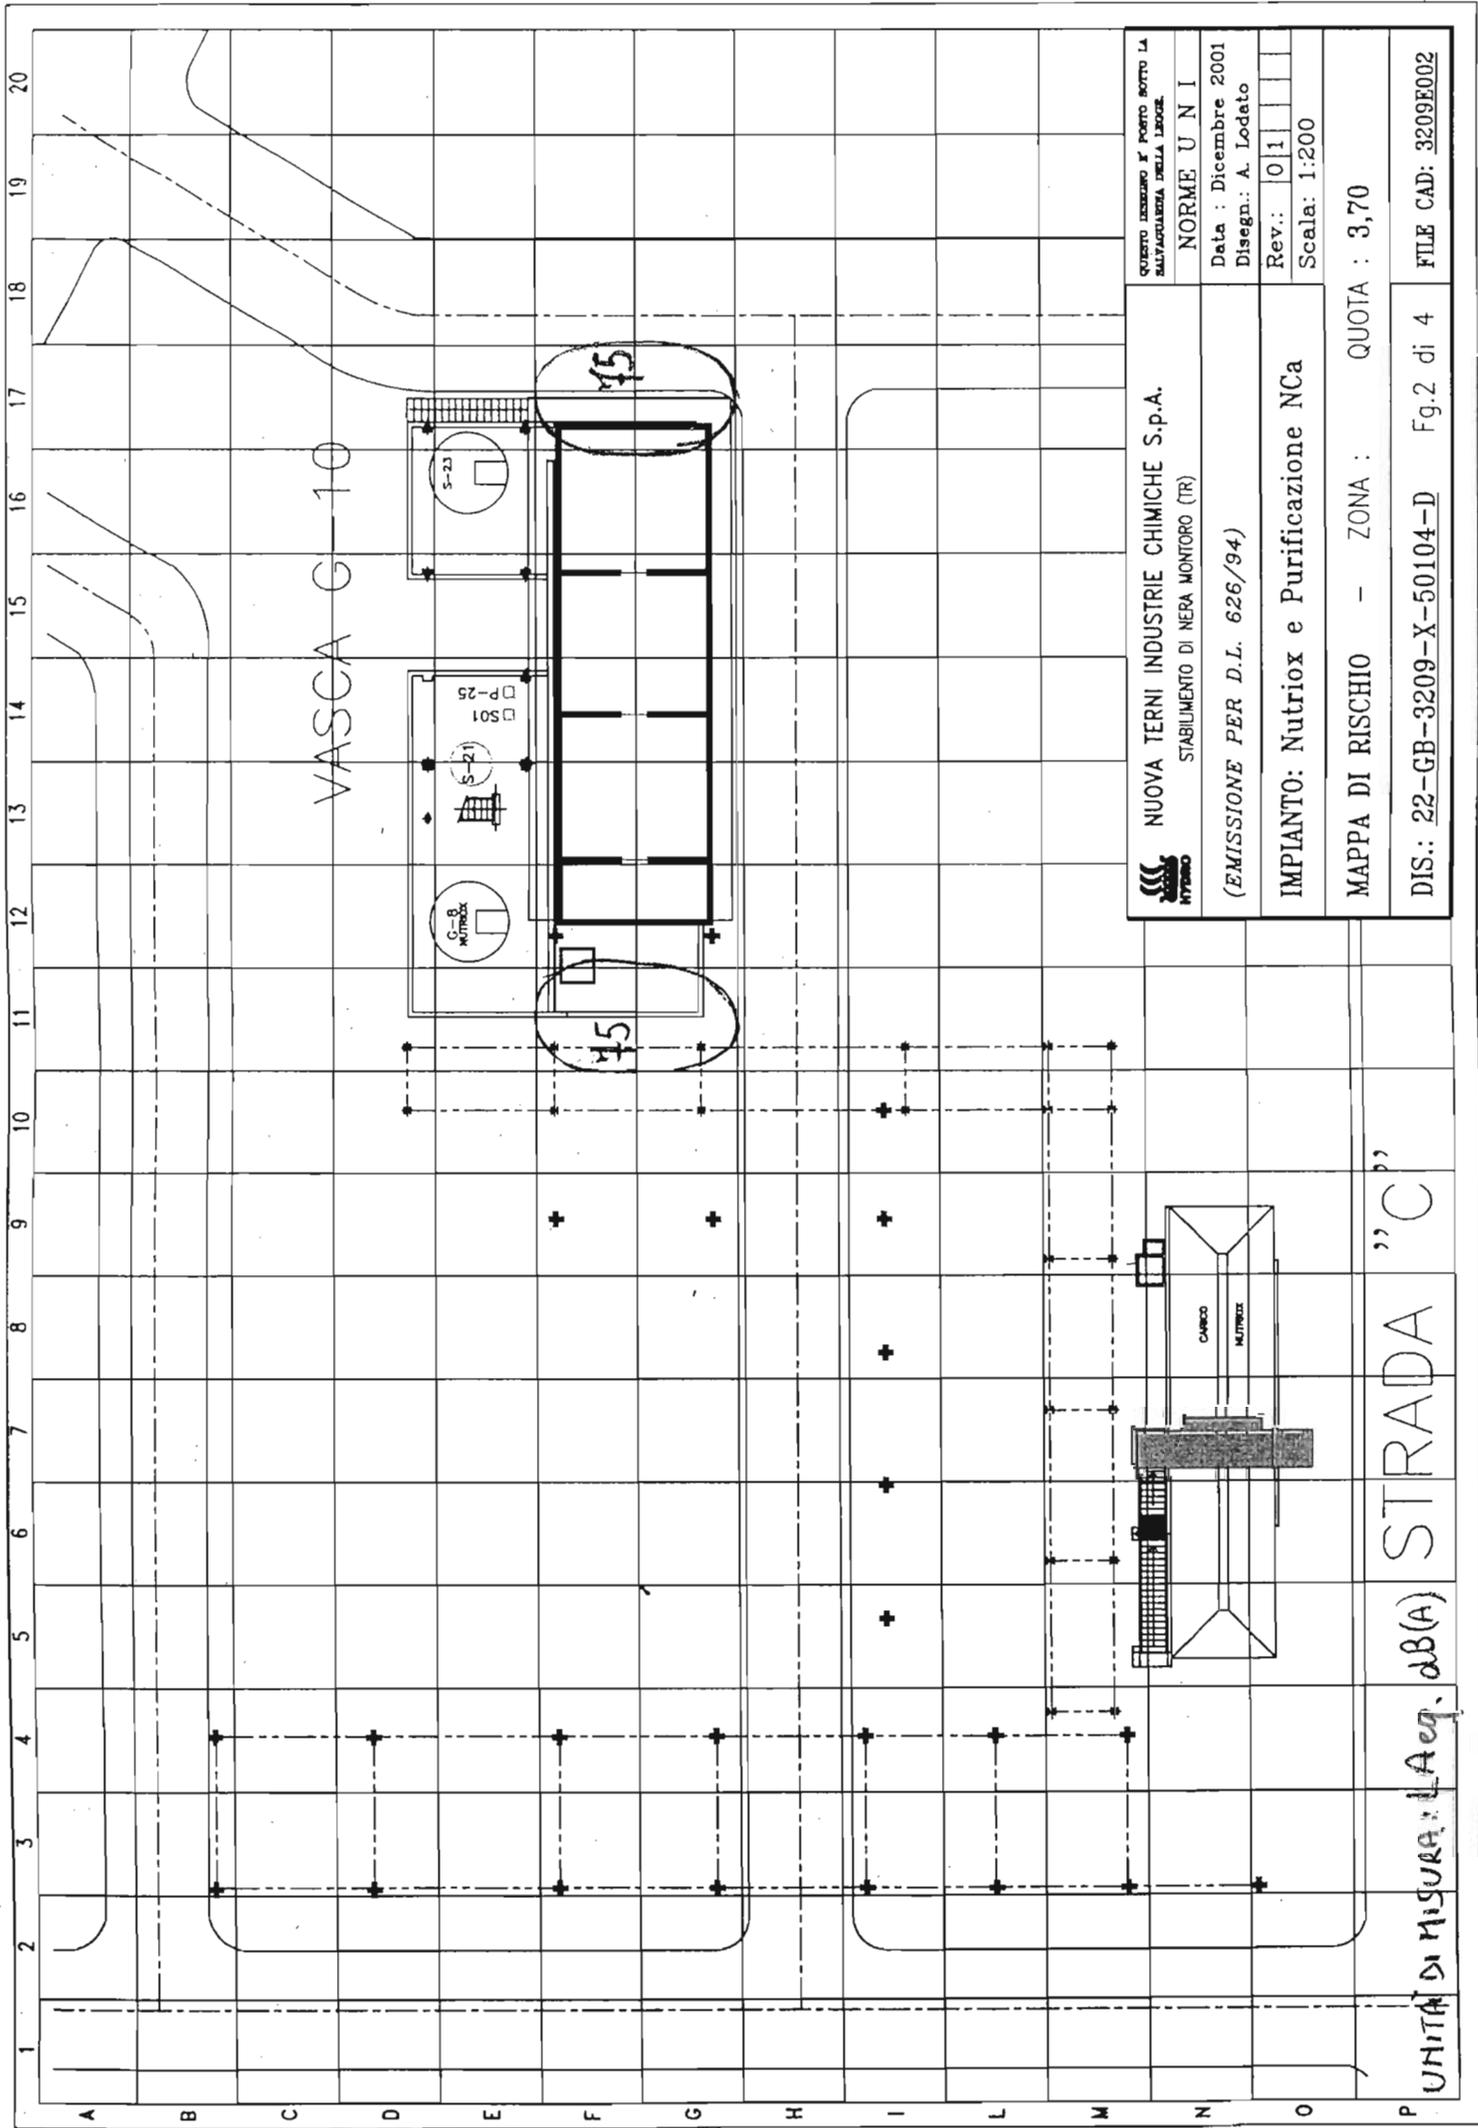


	NUOVA TERNI INDUSTRIE CHIMICHE S.p.A. STABILIMENTO DI NERA MONITORO (TR)	QUANTO DESINNO È PORTO SOTTO LA SALVAGUARDIA DELLA LEGGE.
	NORME U N I	Data : Dicembre 2001 Disegn.: A. Lodato
(EMISSIONE PER D.L. 626/94)	IMPIANTO: Nutriox e Purificazione NCa	Rev.: 01
MAPPA DI RISCHIO - ZONA :	QUOTA : 3,70	Scala: 1:200
DIS.: 22-GB-3209-X-50104-D	Fg.2 di 4	FILE CAD: 3209E002

UNITÀ DI MISURA: LAeq. dB(A) STRADA "C"

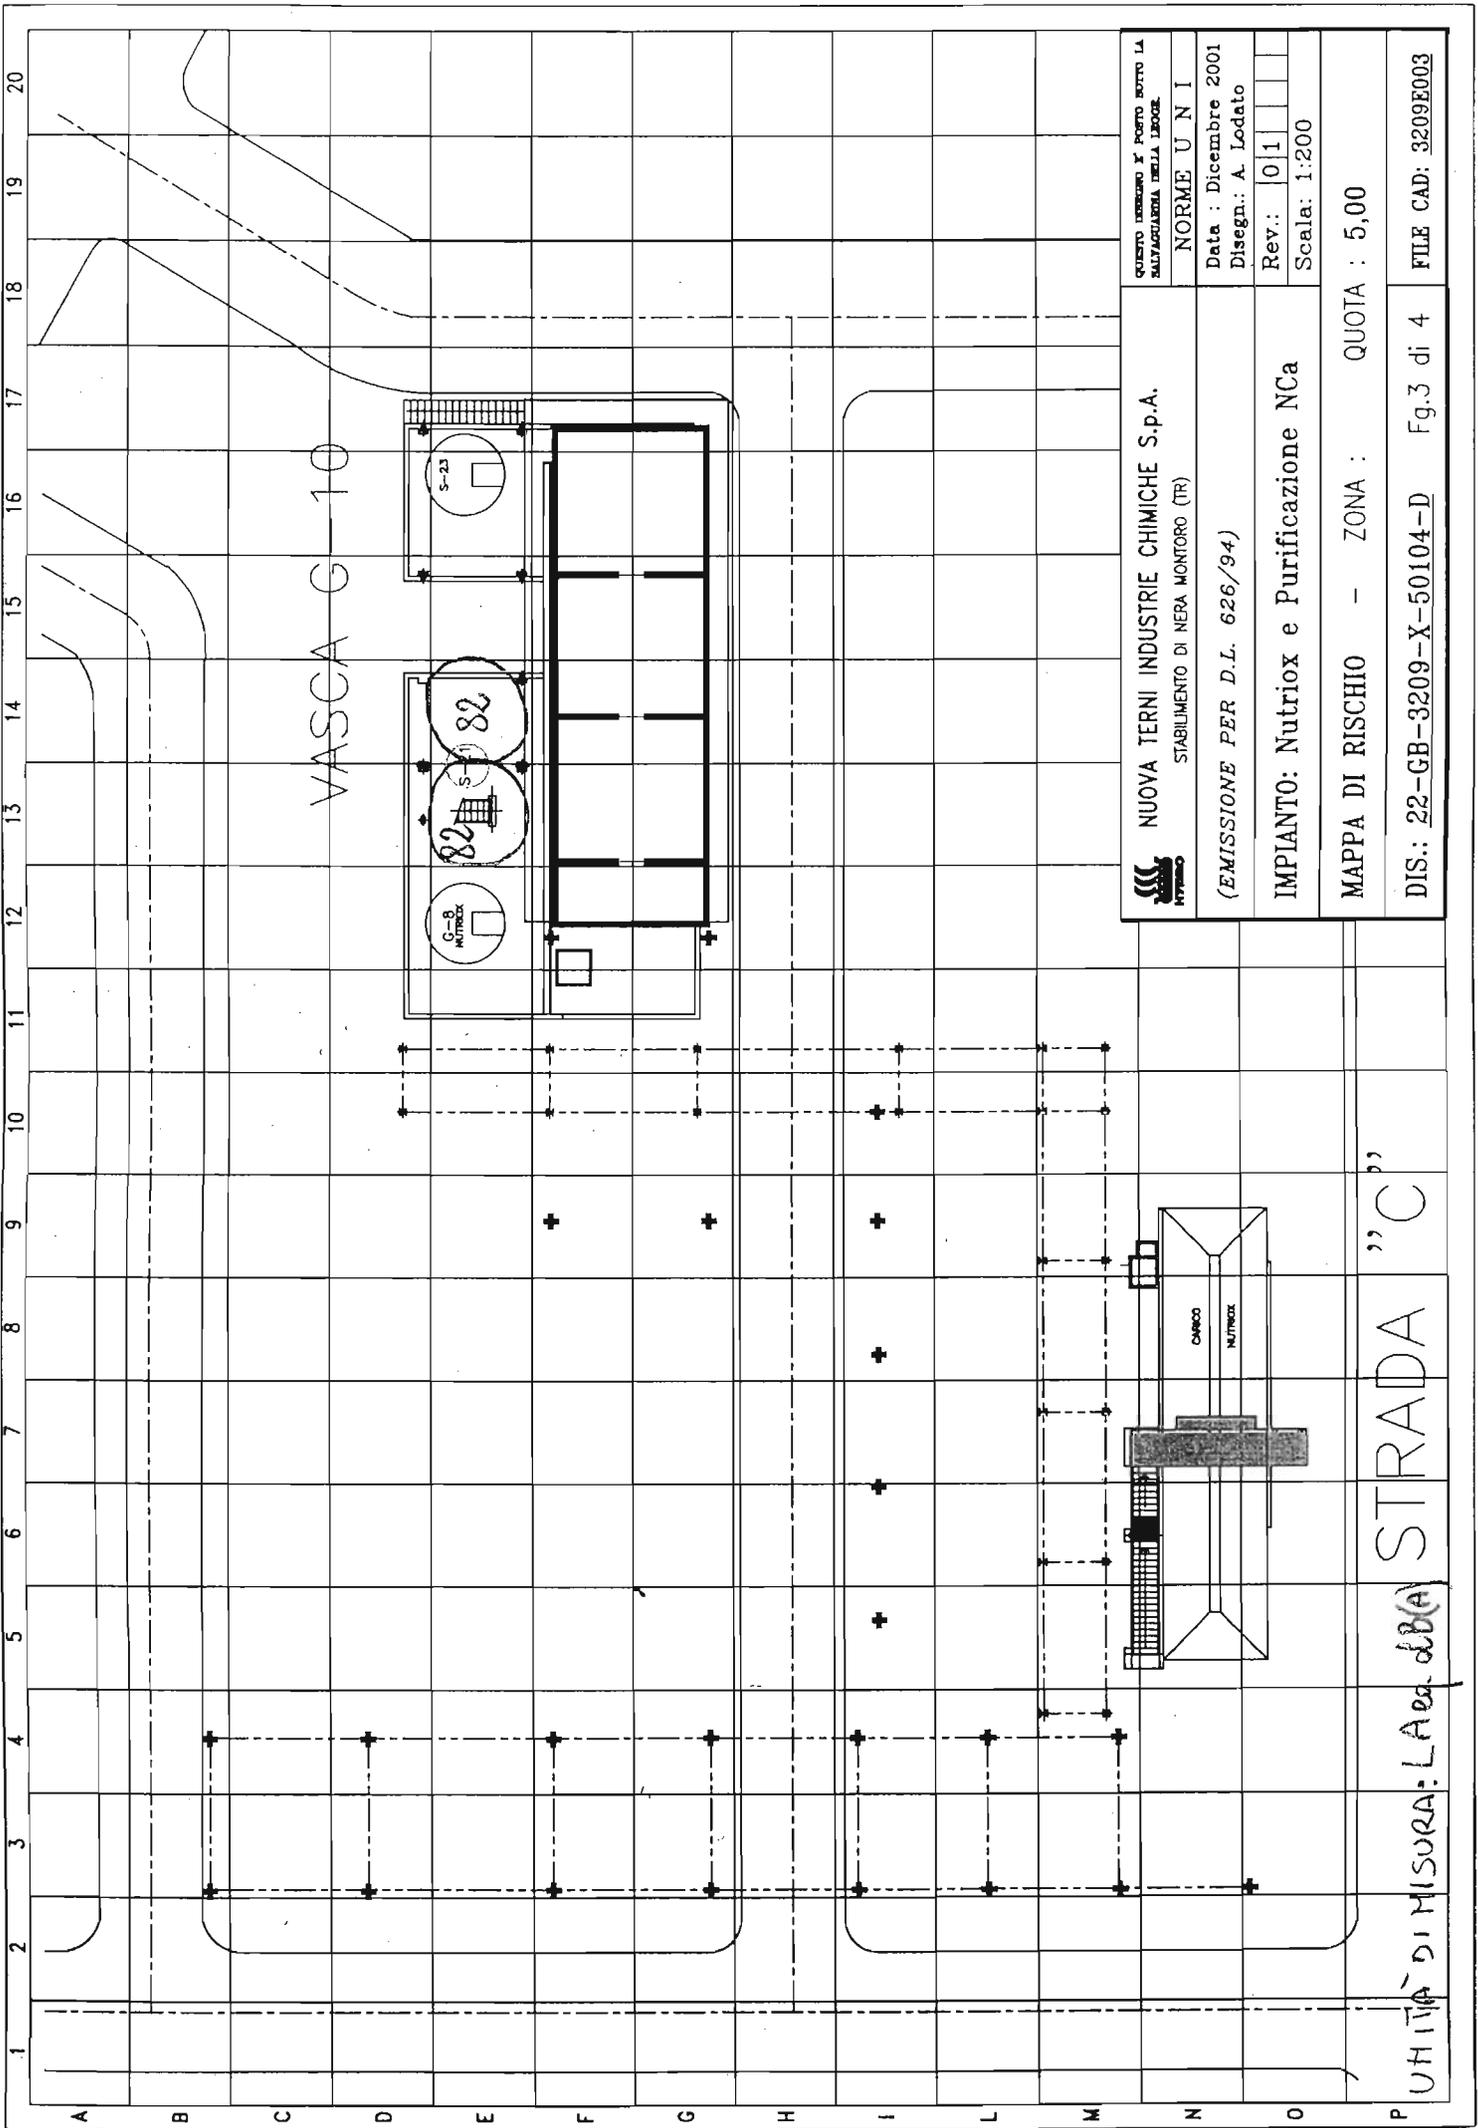


 NUOVA TERNI INDUSTRIE CHIMICHE S.p.A. STABILIMENTO DI NERA MONTORO (TR)	QUOTAZIONE INFORMATICA E PROGETTO DELLA SULL'AZIENDA DELLA DEDICAZIONE
	NORME U.N.I. Data : Dicembre 2001 Disegn.: A. Lodato Rev.: 01 Scala: 1:200
(EMISSIONE PER D.L. 626/94)	
IMPIANTO: Nutriox e Purificazione NCa	
MAPPA DI RISCHIO - ZONA : QUOTA : 5,00	
DIS.: 22-GB-3209-X-50104-D Fg.3 di 4 FILE CAD: 3209E003	

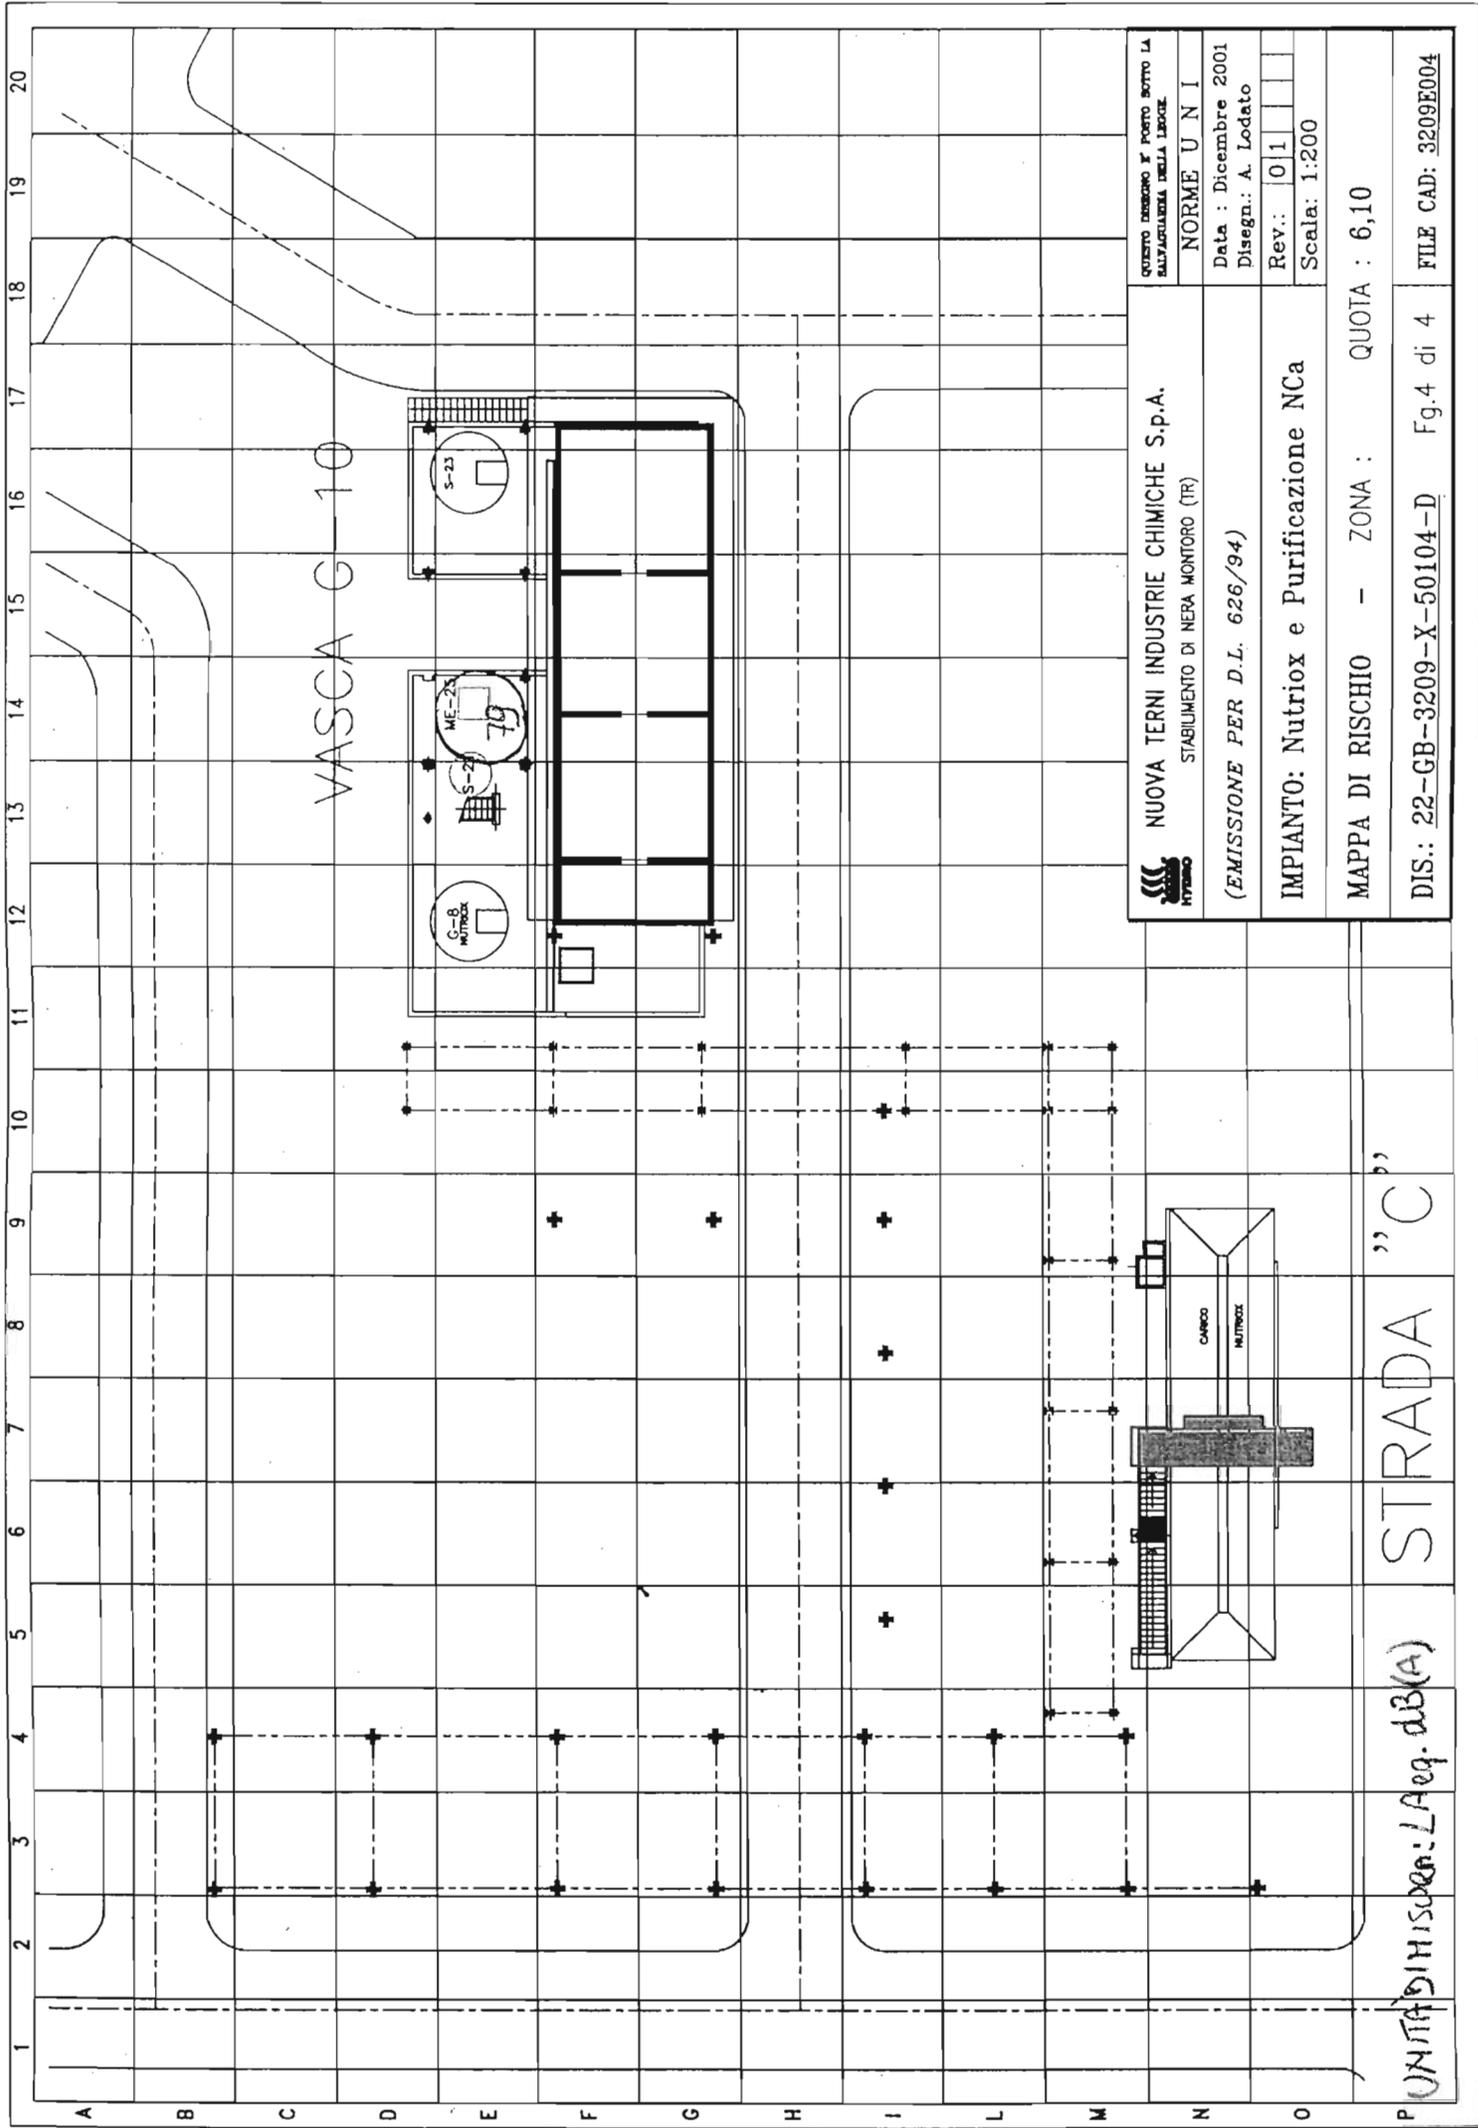

 NUOVA TERNI INDUSTRIE CHIMICHE S.p.A. STABILIMENTO DI NERA MONTORO (TR)		QUANTO DESCRITTO E' PORTO SOTTO LA SALVAGUARDIA DELLA LEGGE
(EMISSIONE PER D.L. 626/94)		NORME U N I Data : Dicembre 2001 Disegn.: A. Lodato
IMPIANTO: Nutriox e Purificazione NCA		Rev.: 01
MAPPA DI RISCHIO - ZONA : QUOTA : 6,10		Scala: 1:200
DIS.: 22-GB-3209-X-50104-D Fg.4 di 4		FILE CAD: 3209E004

UNITA' DI RISCHIO: LAeq. dB(A)


STRADA "C"

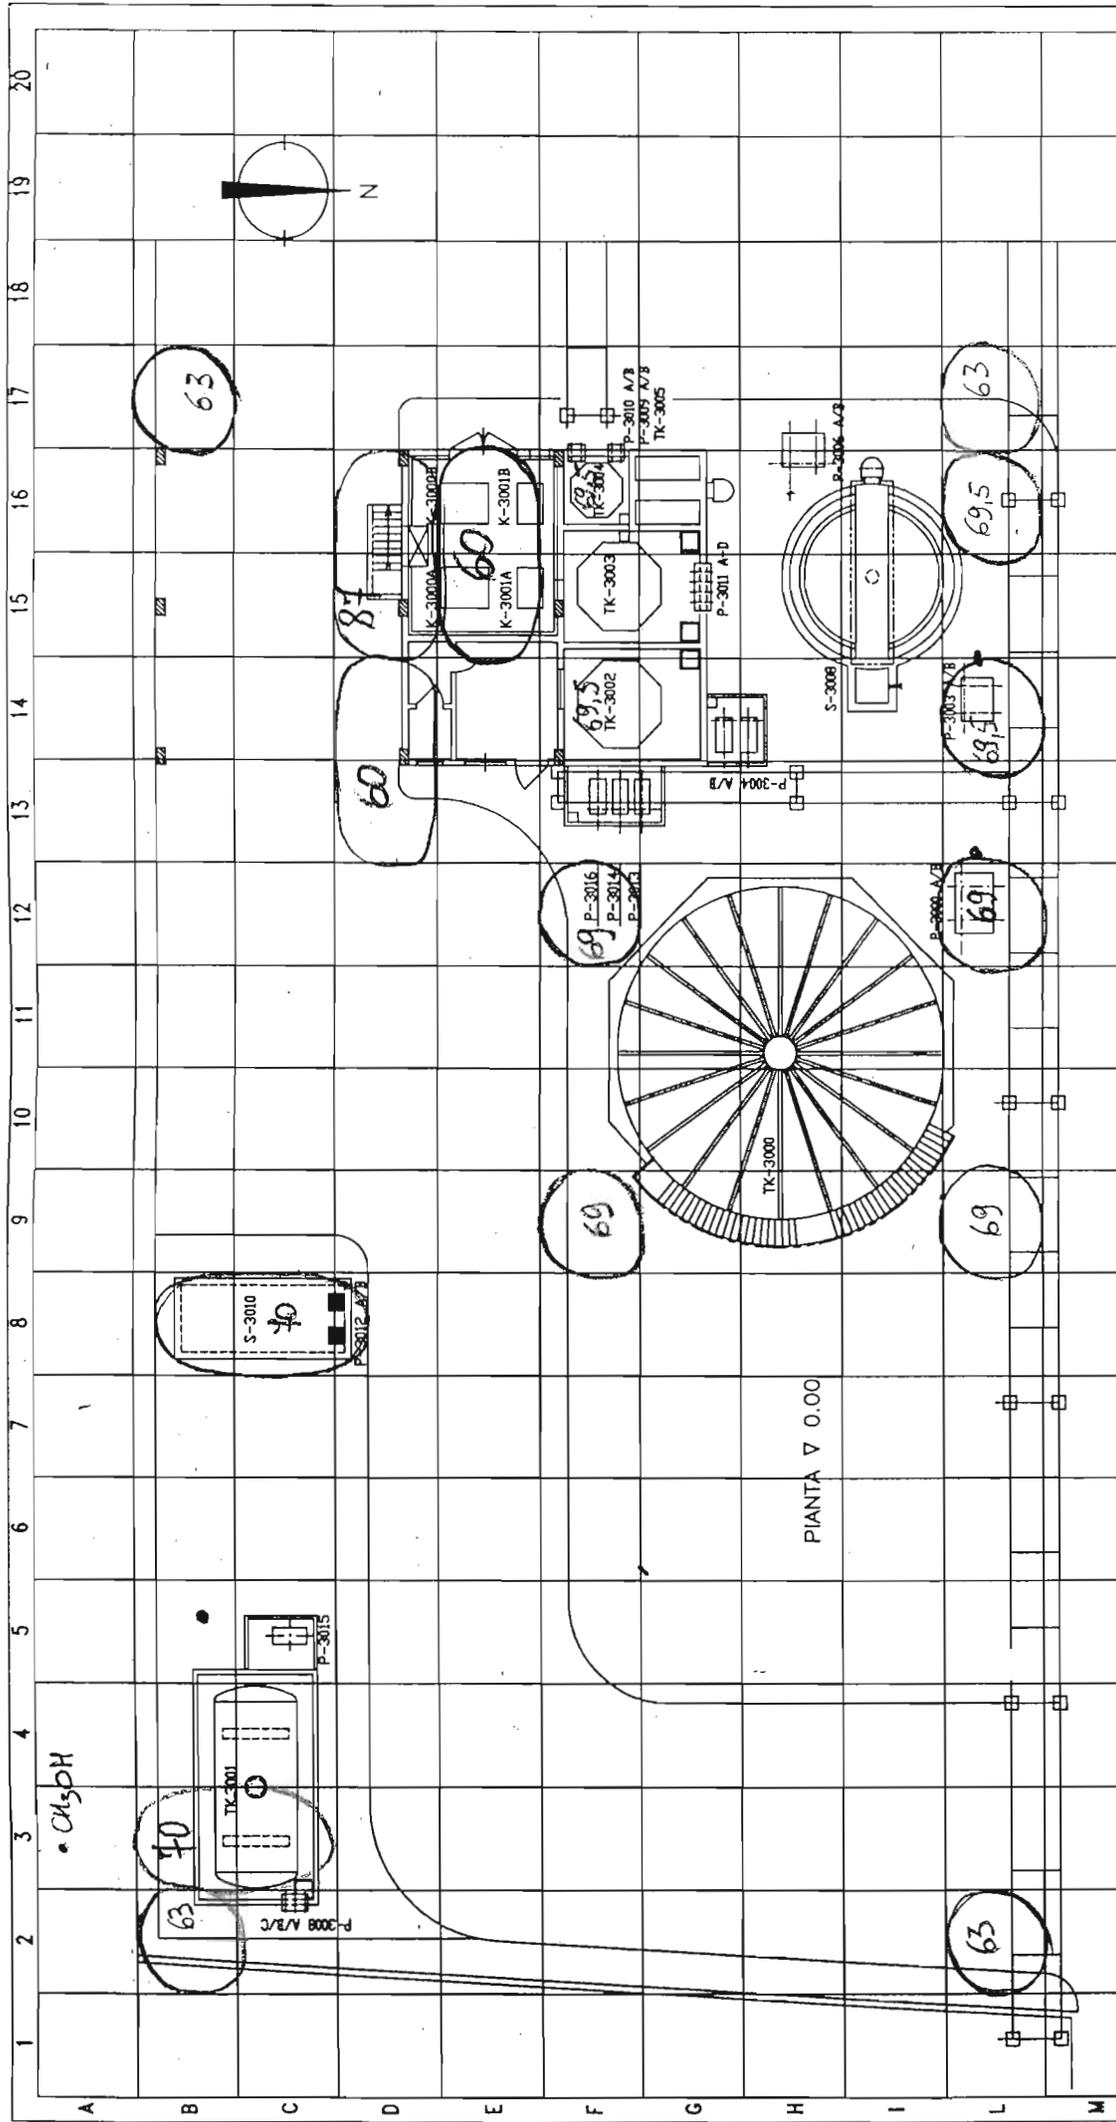

 NUOVA TERNI INDUSTRIE CHIMICHE S.p.A. STABILIMENTO DI NERA MONITORO (TR)	NORME U N I Data : Dicembre 2001 Disegn.: A. Lodato
	Rev.: 0 Scala: 1:200
IMPIANTO : BIOLOGICO	
MAPPA DI RISCHIO - ZONA : I QUOTA : 0,00	
DIS.: 22-GB-1311-X-68011-D Fg.2 di 5	
FILE CAD: 1311E002	


UNITÀ DI MISURA: LAeq dB(A)

RECINZIONE FERROVIA

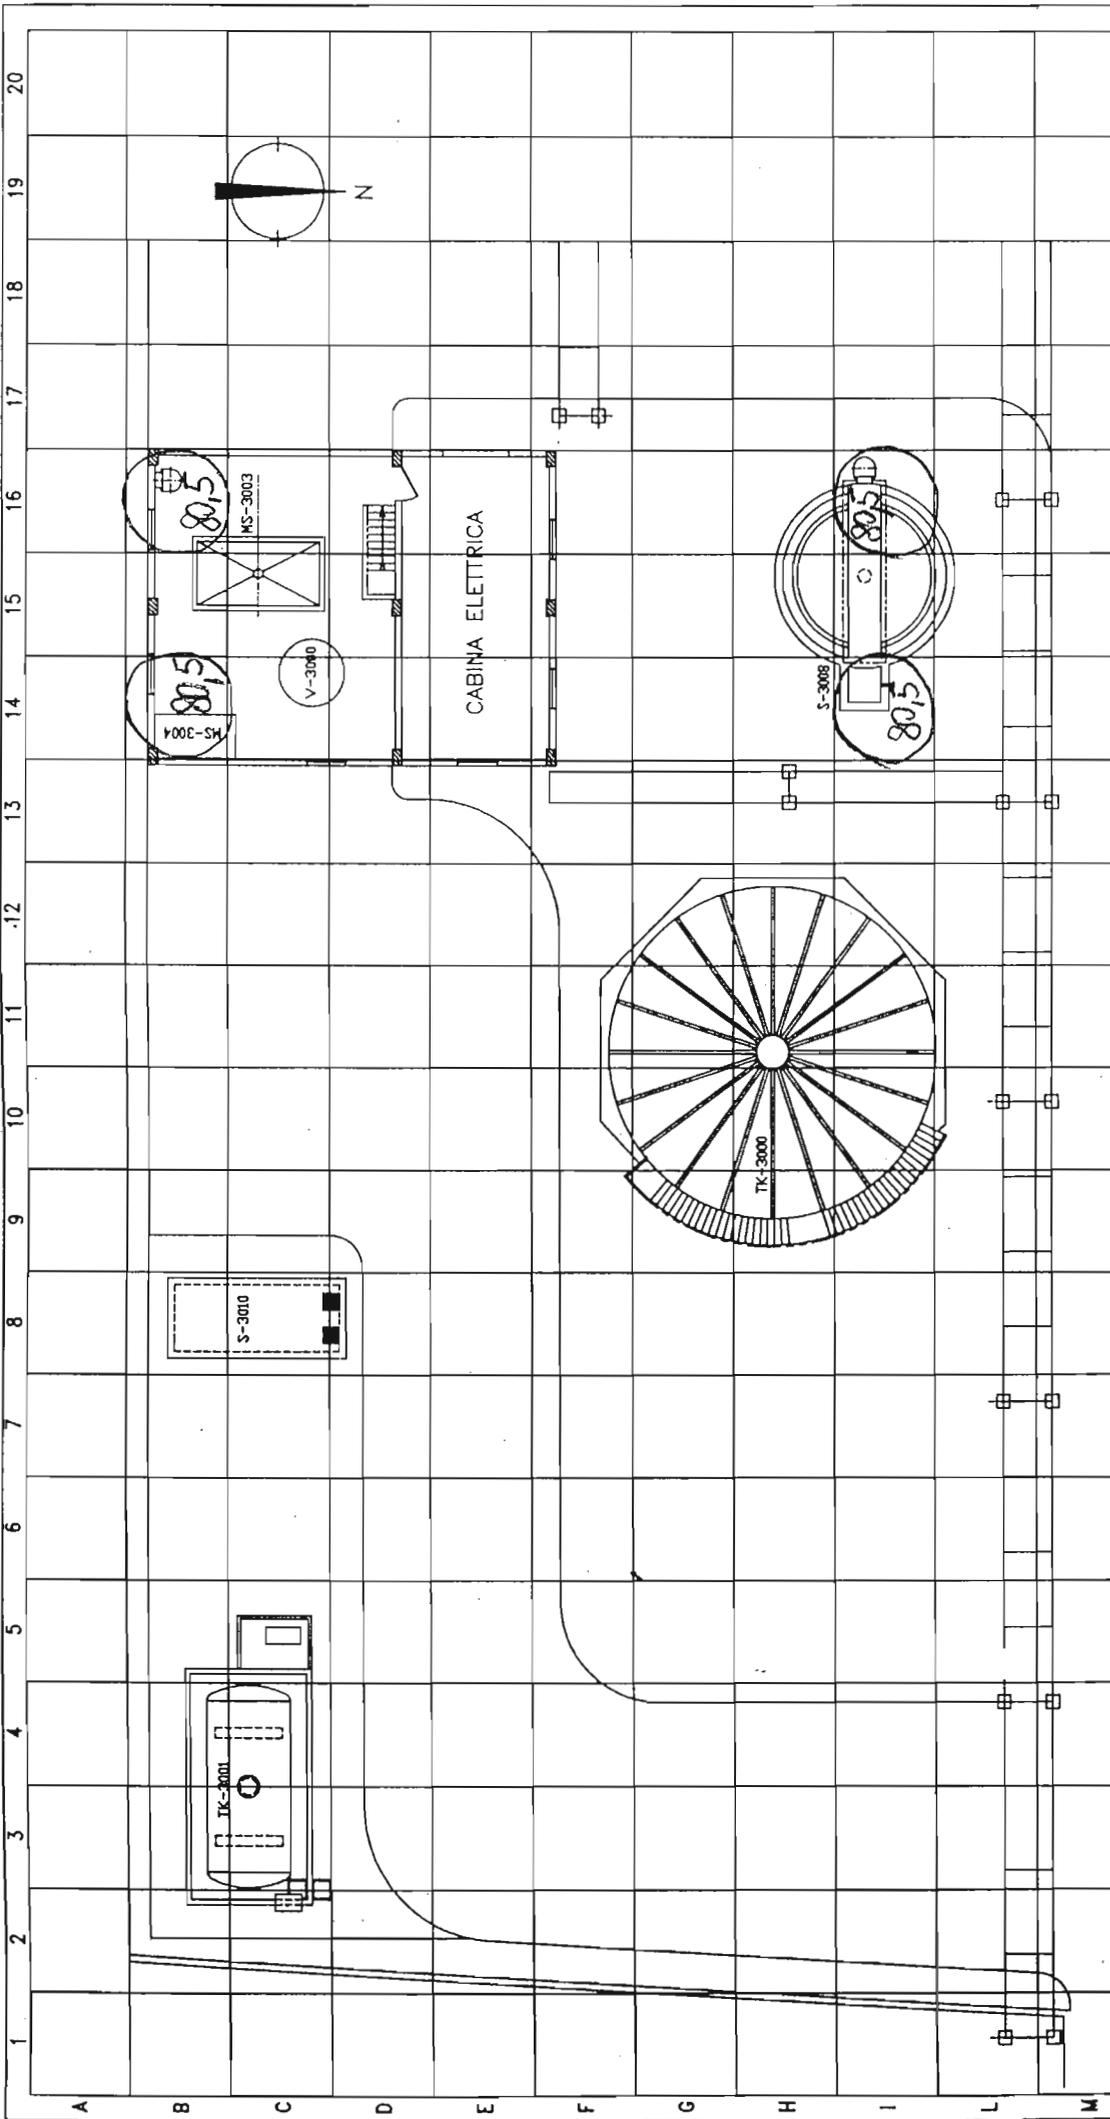

 NUOVA TERNI INDUSTRIE CHIMICHE S.p.A. STABILIMENTO DI NERA MONTORO (TR)	QUANTO INDIRIZZO E' PORTO SOTTO LA SANZIONABILITA DELLA LEGGE.
	NORME U N I Data : Dicembre 2001 Disegn.: A. Lodato
(EMISSIONE PER D.L. 626/94)	Rev.: 0
IMPIANTO : BIOLOGICO	Scala: 1:200
MAPPA DI RISCHIO - ZONA : I QUOTA : 5,00	
DIS.: 22-GB-1311-X-68011-D Fg.3 di 5	FILE CAD: 1311E003


UNITA' DI MISURA: LA d(B/A)

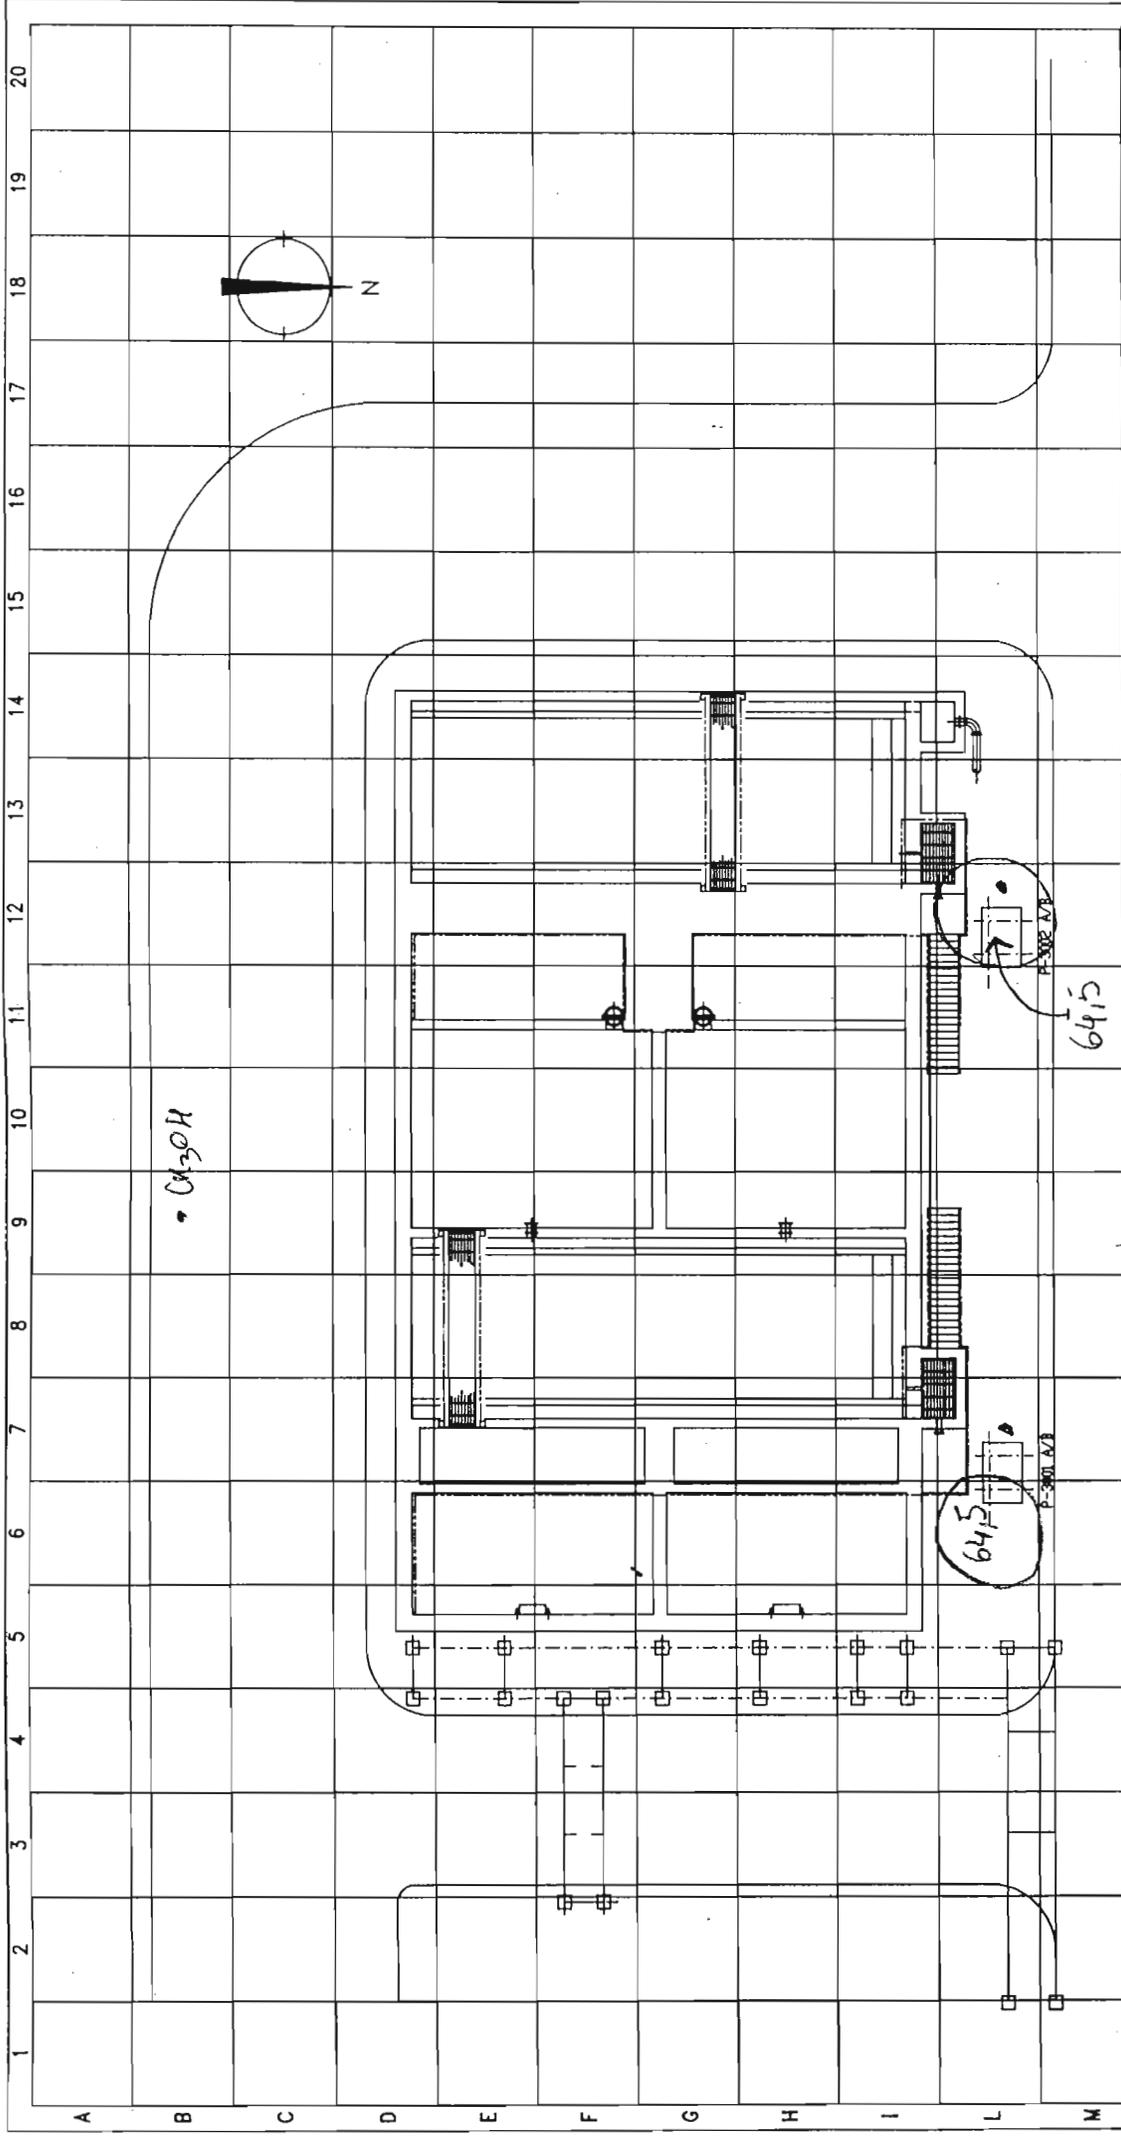

 NUOVA TERNI INDUSTRIE CHIMICHE S.p.A. STABILIMENTO DI NERA MONTORO (TR)	CENTRO INDIRIZZO E POSTO SOTTO LA SALVAGUARDIA DELLA LEGGE.
	NORME U N I Data : Dicembre 2001 Disegn.: A. Lodato Rev.: 0 Scala: 1:200
(EMISSIONE PER D.L. 626/94)	
IMPIANTO : BIOLOGICO	
MAPPA DI RISCHIO - ZONA : II QUOTA : 0,00	
DIS.: 22-GB-1311-X-68011-D Fg.4 di 5 FILE CAD: 1311E004	

UNITÀ DI MISURA: LA eq. dB(A)

PIANTA V 0.00 RECINZIONE FERROVIA

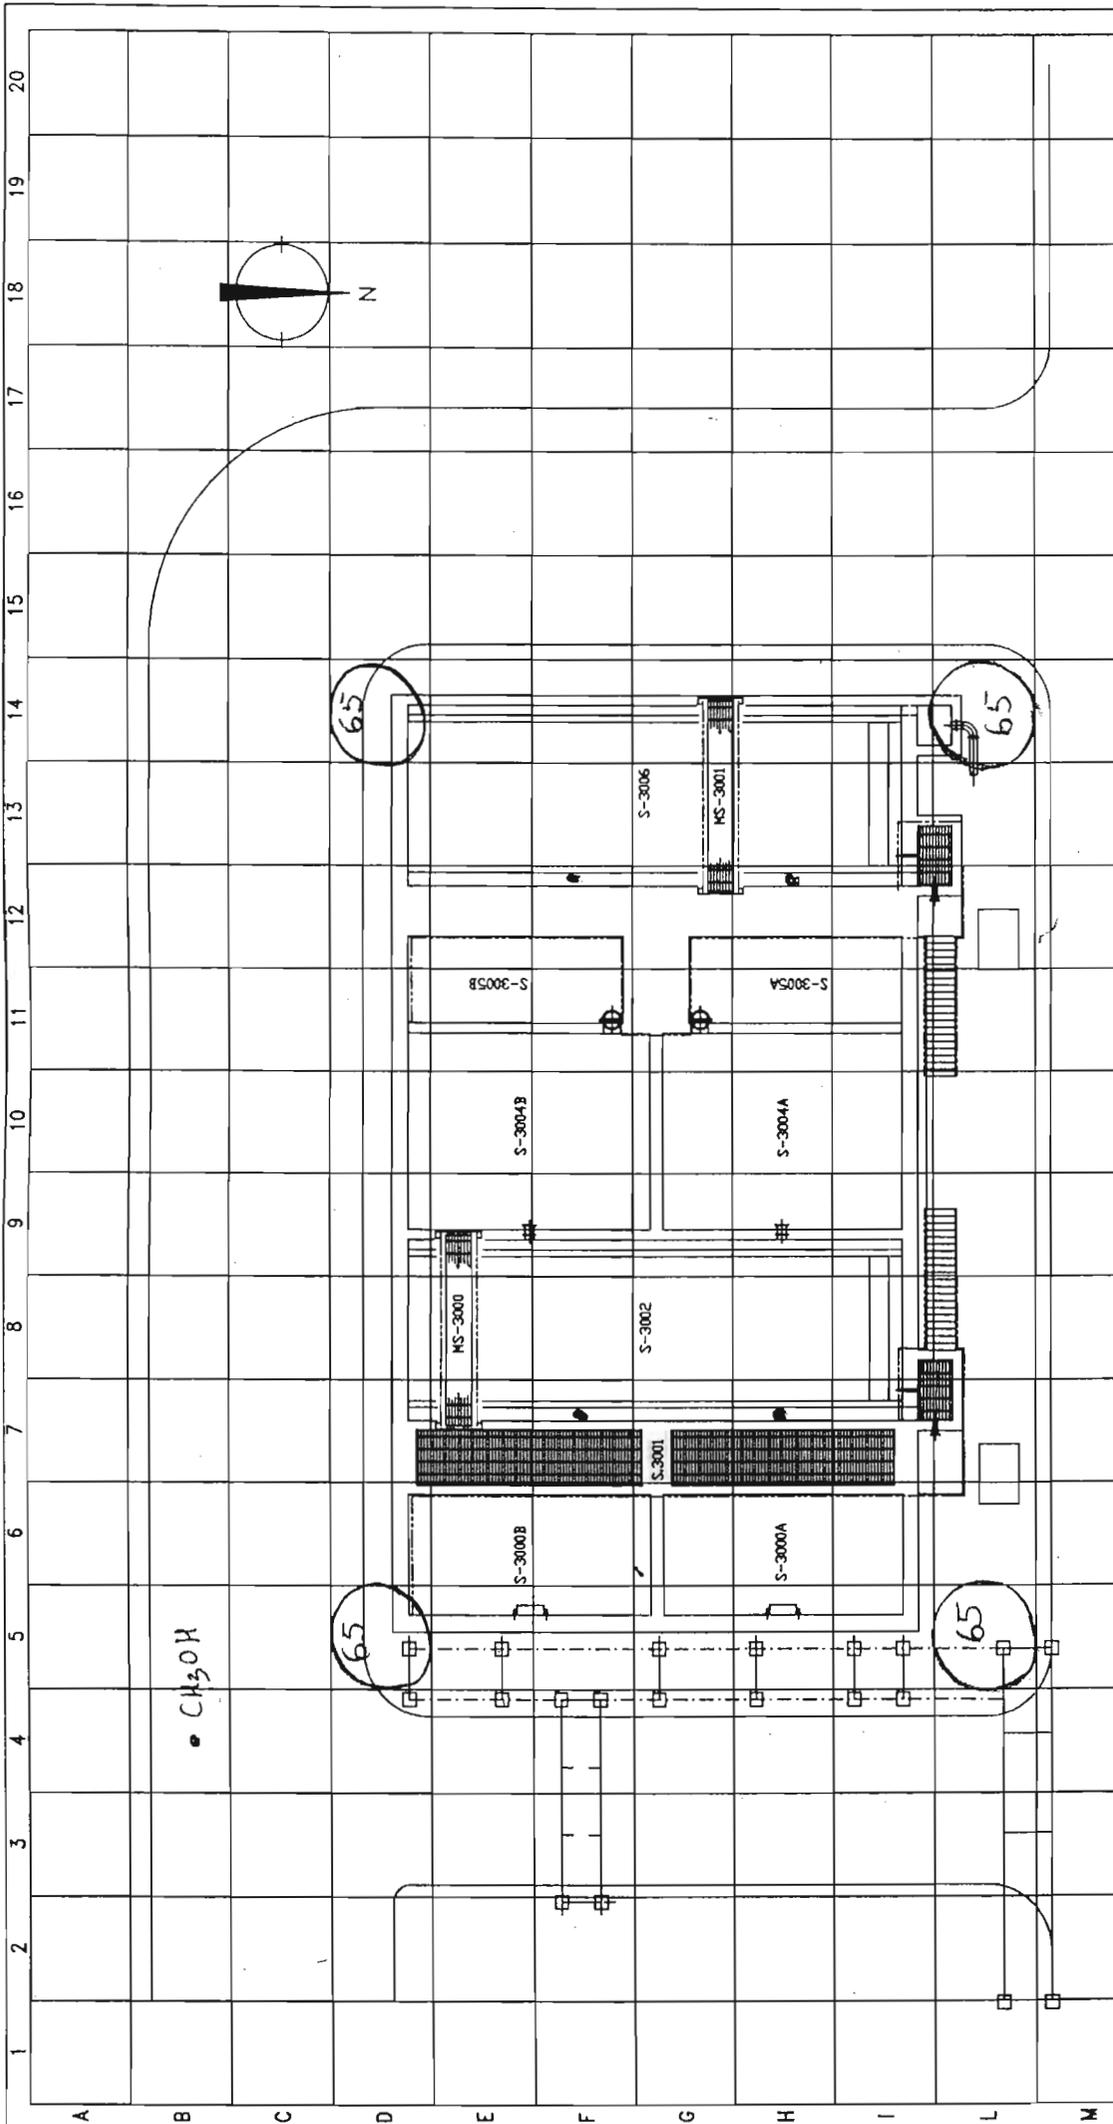

 NUOVA TERNI INDUSTRIE CHIMICHE S.p.A. STABILIMENTO DI NERA MONTORO (TR)	CENTRO TECNICO E PROGETTO SOTTO LA SUPERVISIONE DELLA LABORÉ
	NORME U N I Data : Dicembre 2001 Disegn.: A. Lodato Rev.: 0 Scala: 1:200
(EMISSIONE PER D.L. 626/94)	
IMPIANTO : BIOLOGICO	
MAPPA DI RISCHIO - ZONA : II QUOTA : 4,20	
DIS.: 22-GB-1311-X-68011-D Fg.5 di 5 FILE CAD: 1311E005	


UNITA' DI MISURA: LAeq.dB(A)

RECINZIONE FERROVIA

1.7.6

1 2 3 4 5 6 7 8 9 10 11 12 13 14 15 16 17 18 19 20

A B C D E F G H I L M N O P

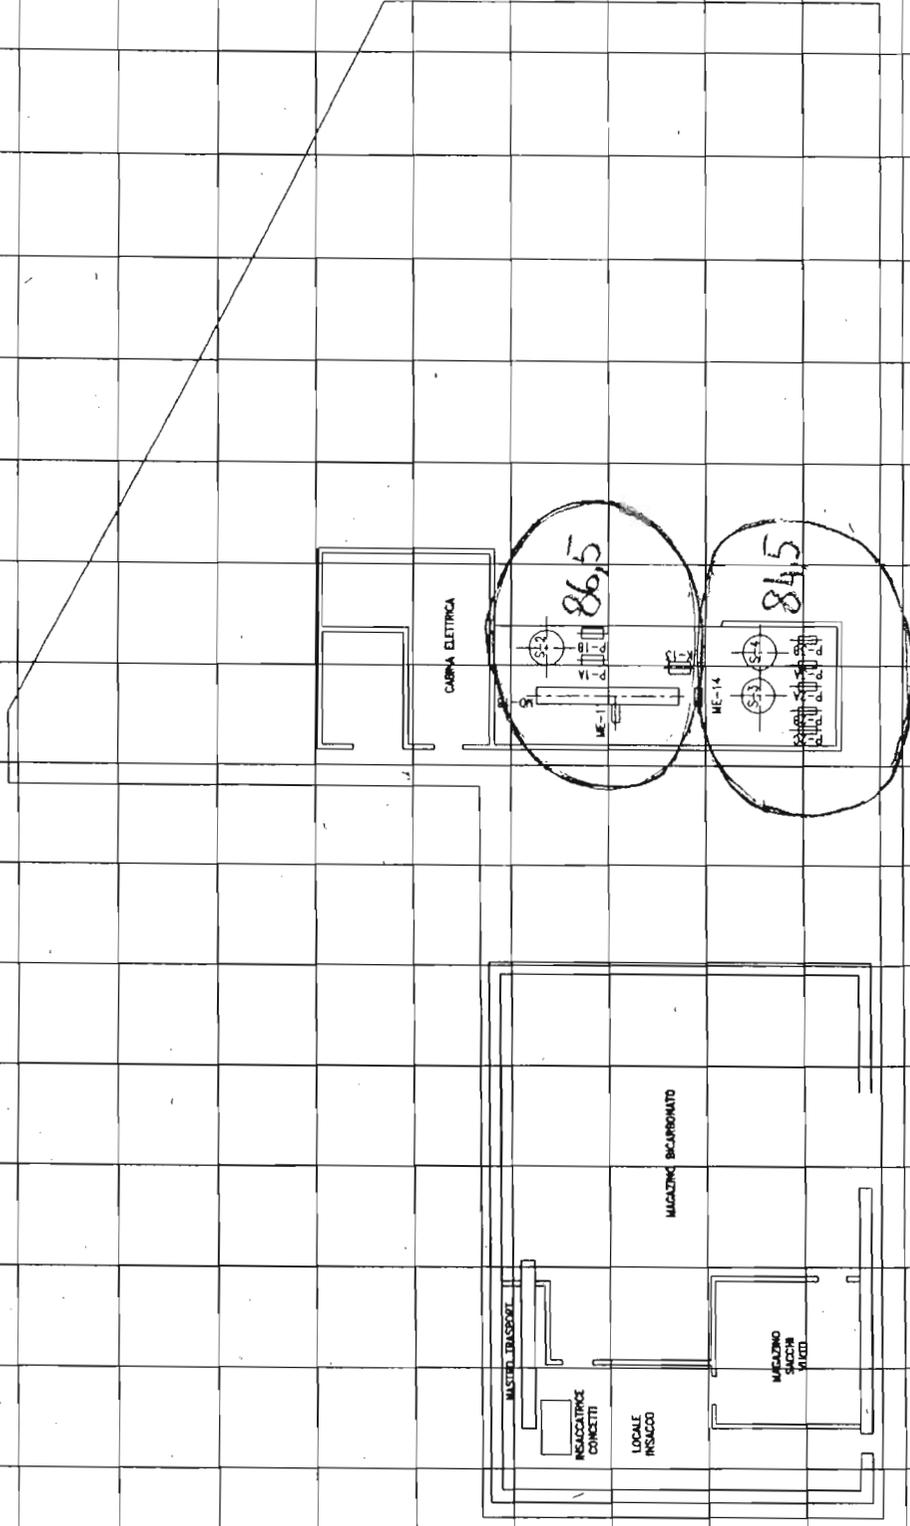


 NUOVA TERNI INDUSTRIE CHIMICHE S.p.A. STABILIMENTO DI NERA MONTORO (TR)	QUESTO DISCINO E' POSTO SOTTO LA SALVATERRA DELLA LEGGE.	
	NORME U N I	
(EMISSIONE PER D.L. 626/94)	Data : Dicembre 2001	Disegn.: A. Lodato
	Rev.: 01	Scala: 1:200
IMPIANTO : BICARBONATO D'AMMONIO	MAPPA DI RISCHIO -	ZONA : QUOTA : 0,00
DIS.: 22-GB-6850-X-54401-D		FILE CAD: 6850G001

UNITA' DI MISURA : LA eq dB(A)

1 2 3 4 5 6 7 8 9 10 11 12 13 14 15 16 17 18 19 20

A B C D E F G H I L M N O P

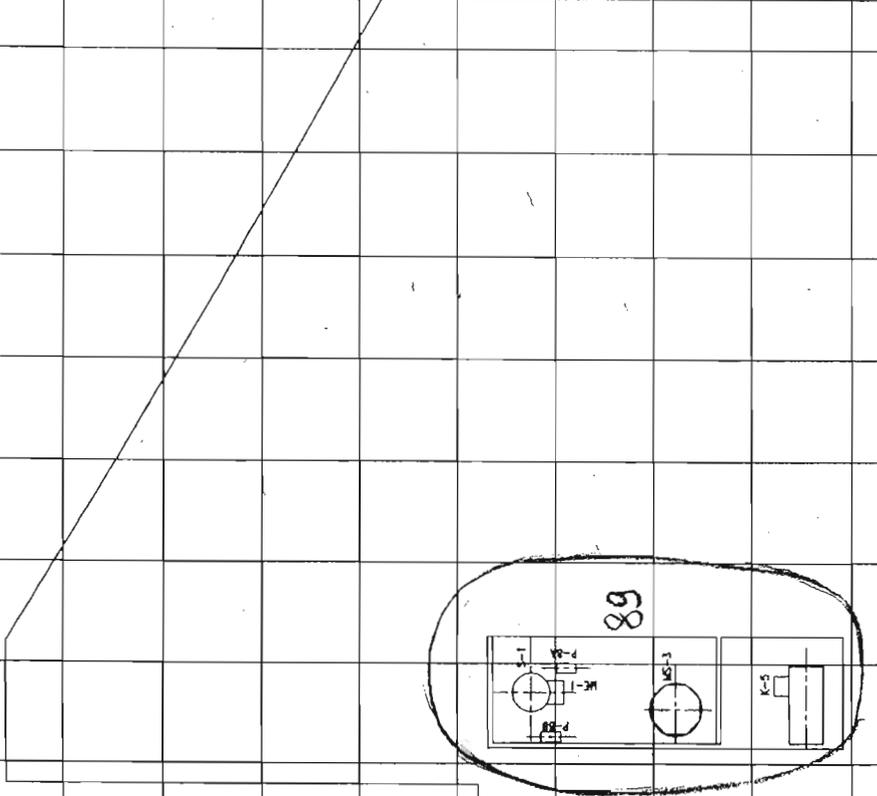


UNITA DI MISURA: LAeq dB(A)

 NUOVA TERNI INDUSTRIE CHIMICHE S.p.A. STABILIMENTO DI NERA MONTORO (TR)	QUESTO DISEGNO E' POGGIO SOTTO LA SALVAGUARDIA DELLA LEGGE.	
	NORME UNI	
(EMISSIONE PER D.L. 626/94)		Data : Dicembre 2001 Disegni: A. Lodato
IMPIANTO : BICARBONATO D'AMMONIO		Rev.: 01
MAPPA DI RISCHIO - ZONA : QUOTA : 3,40		Scala: 1:200
DIS: 22-GB-6850-X-54402-D		FILE CAD: 6850G002

1 2 3 4 5 6 7 8 9 10 11 12 13 14 15 16 17 18 19 20


A B C D E F G H I L M N O P

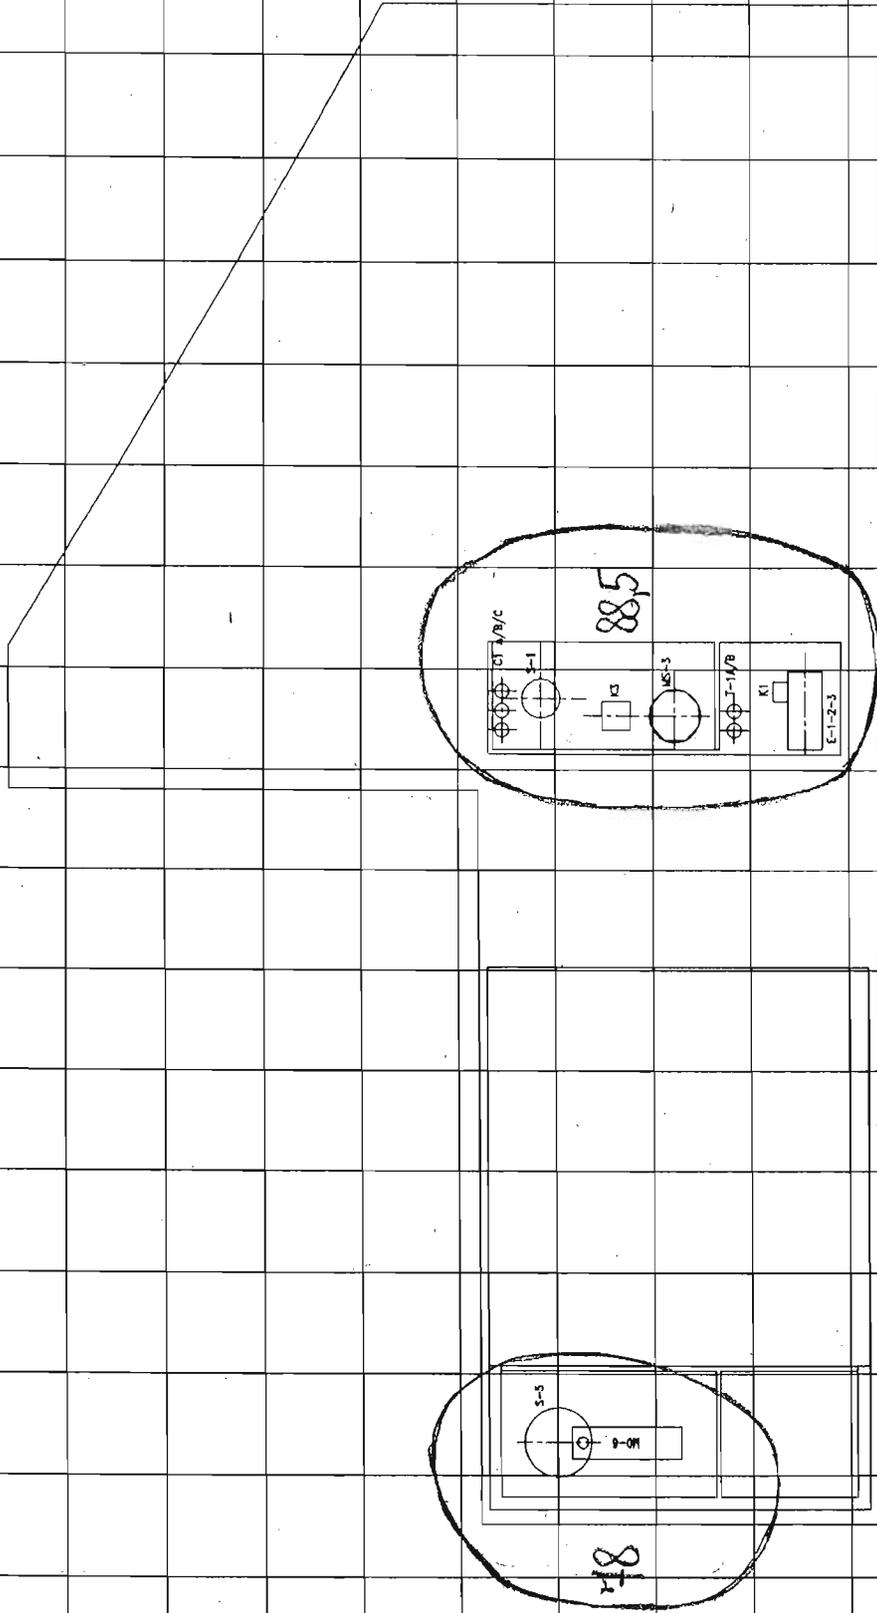

 NUOVA TERNI INDUSTRIE CHIMICHE S.p.A. STABILIMENTO DI NEBA MONTORO (TR)	questo disegno è posto sotto la SALVAGUARDIA DELLA LEGGE.
	NORME U N I Data : Dicembre 2001 Disegn.: A. Lodato
(EMISSIONE PER D.L. 626/94)	Rev.: 01
IMPIANTO : BICARBONATO D'AMMONIO	Scala: 1:200
MAPPA DI RISCHIO - ZONA :	QUOTA : 7,50
DIS.: 22-GB-6850-X-54402-D	FILE CAD: 6850G003


UNITA' DIMISURA : LAeq dB(A)

AM-E1.3.6

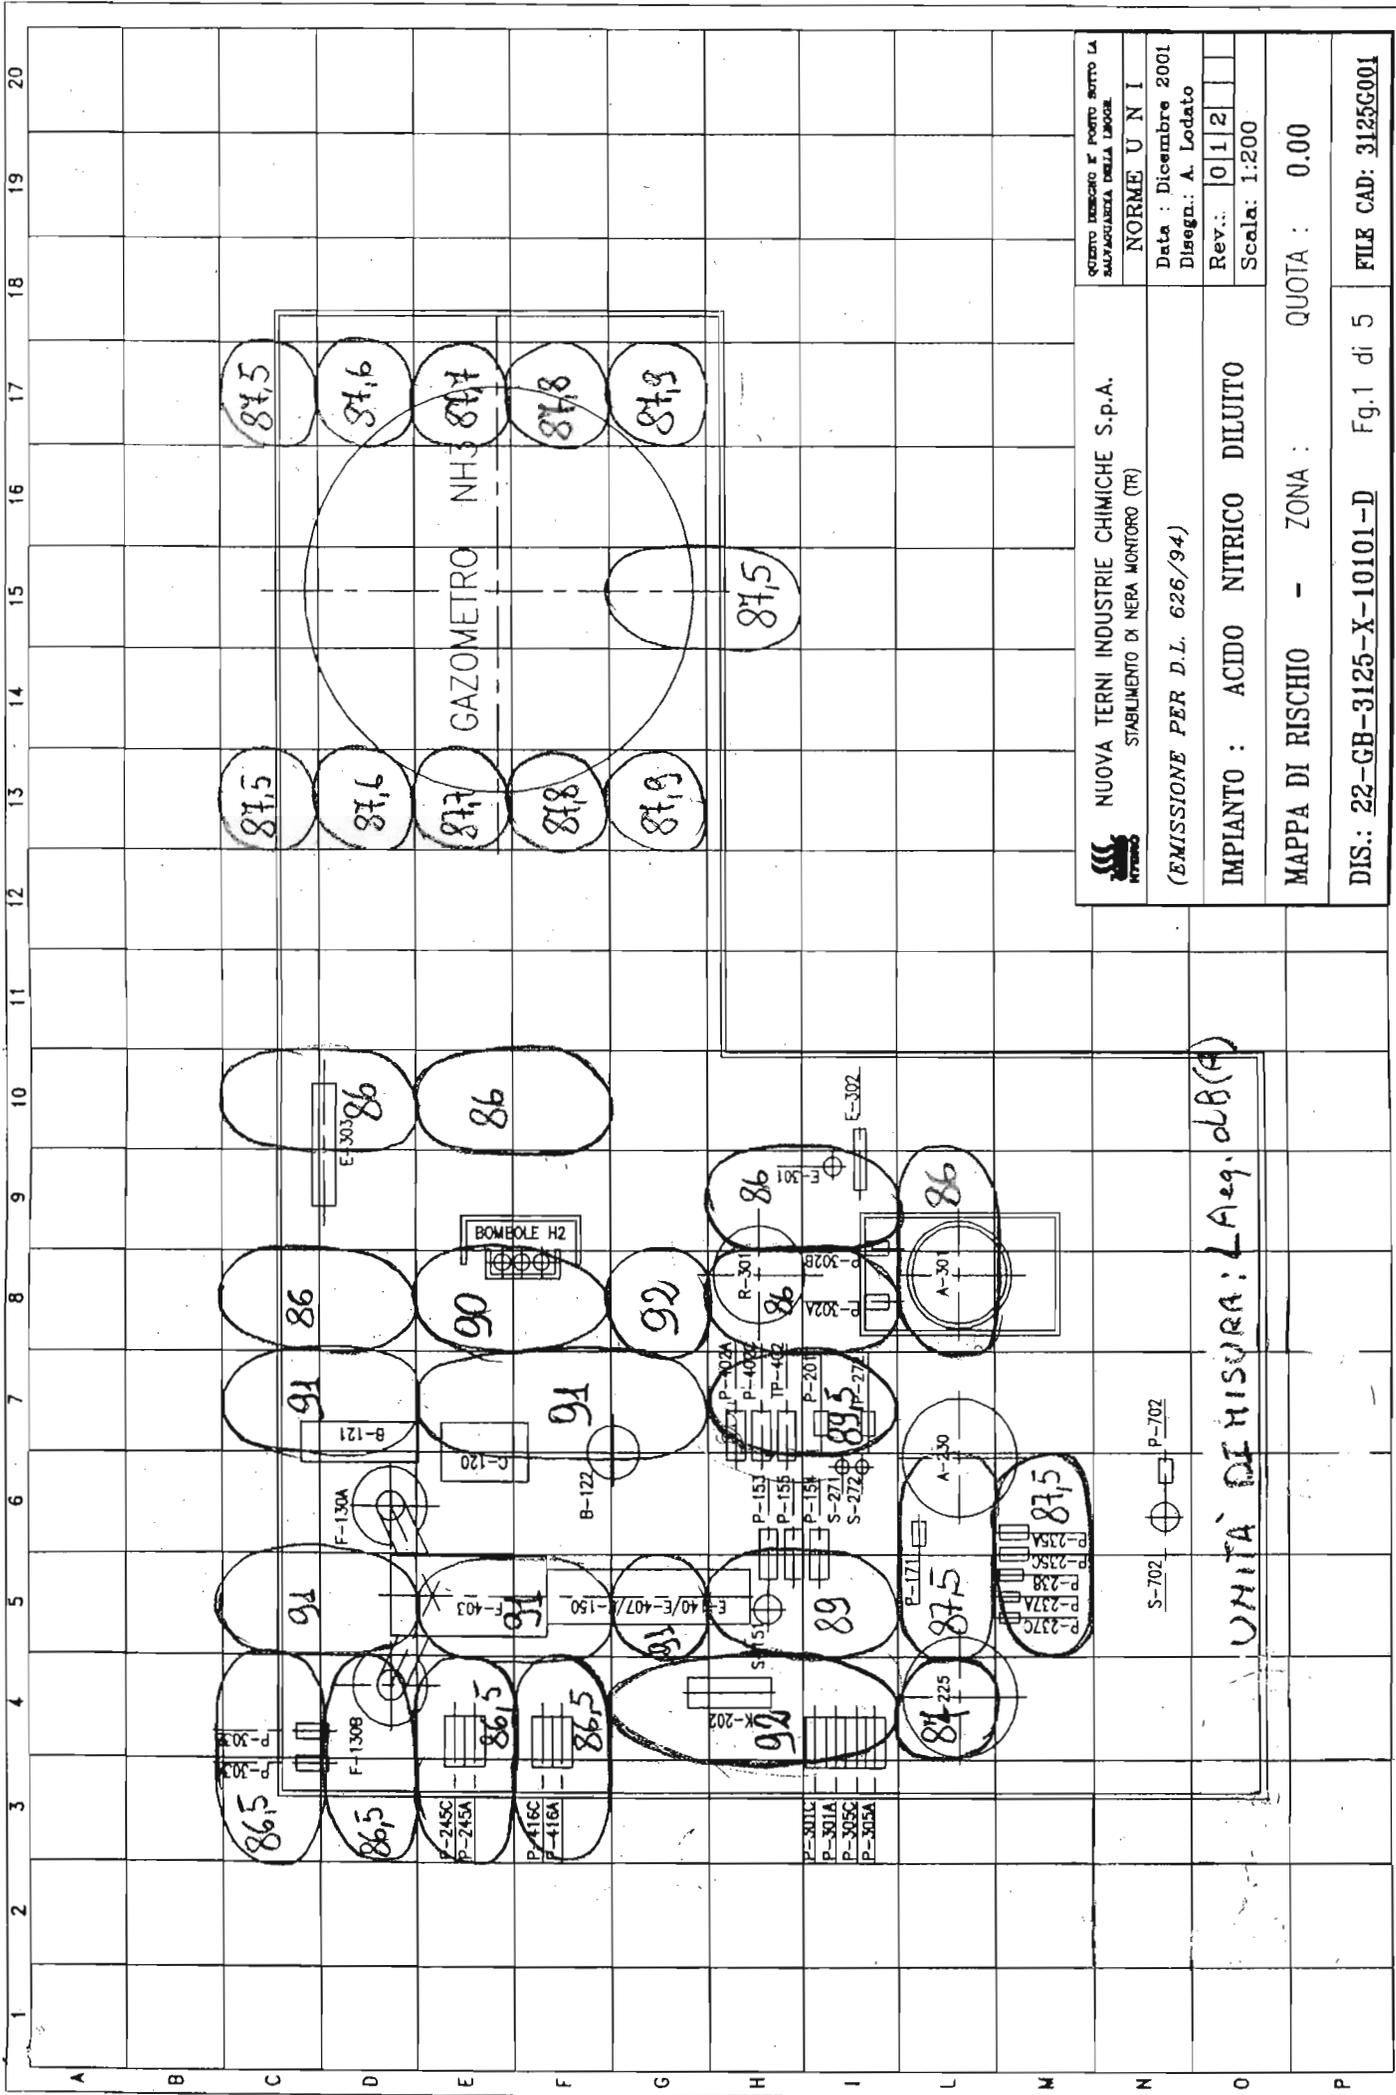


 NUOVA TERNI INDUSTRIE CHIMICHE S.p.A. STABILIMENTO DI NERA MONFORO (TR)	QUANTO DESCRITTO È POSTO SOTTO LA SALVAGUARDIA DELLA LEGGE	
	NORME UNI	
(EMISSIONE PER D.L. 626/94)		
Data : Dicembre 2001 Disegn.: A. Lodato		
Rev.: 01/2		
Scala: 1:200		
IMPIANTO : ACIDO NITRICO DILUITO		QUOTA : 0.00
MAPPA DI RISCHIO - ZONA :		QUOTA : 0.00
DIS.: 22-GB-3125-X-10101-D		FILE CAD: 3125G001

UNITÀ DI MISURA: LA9.08(9)

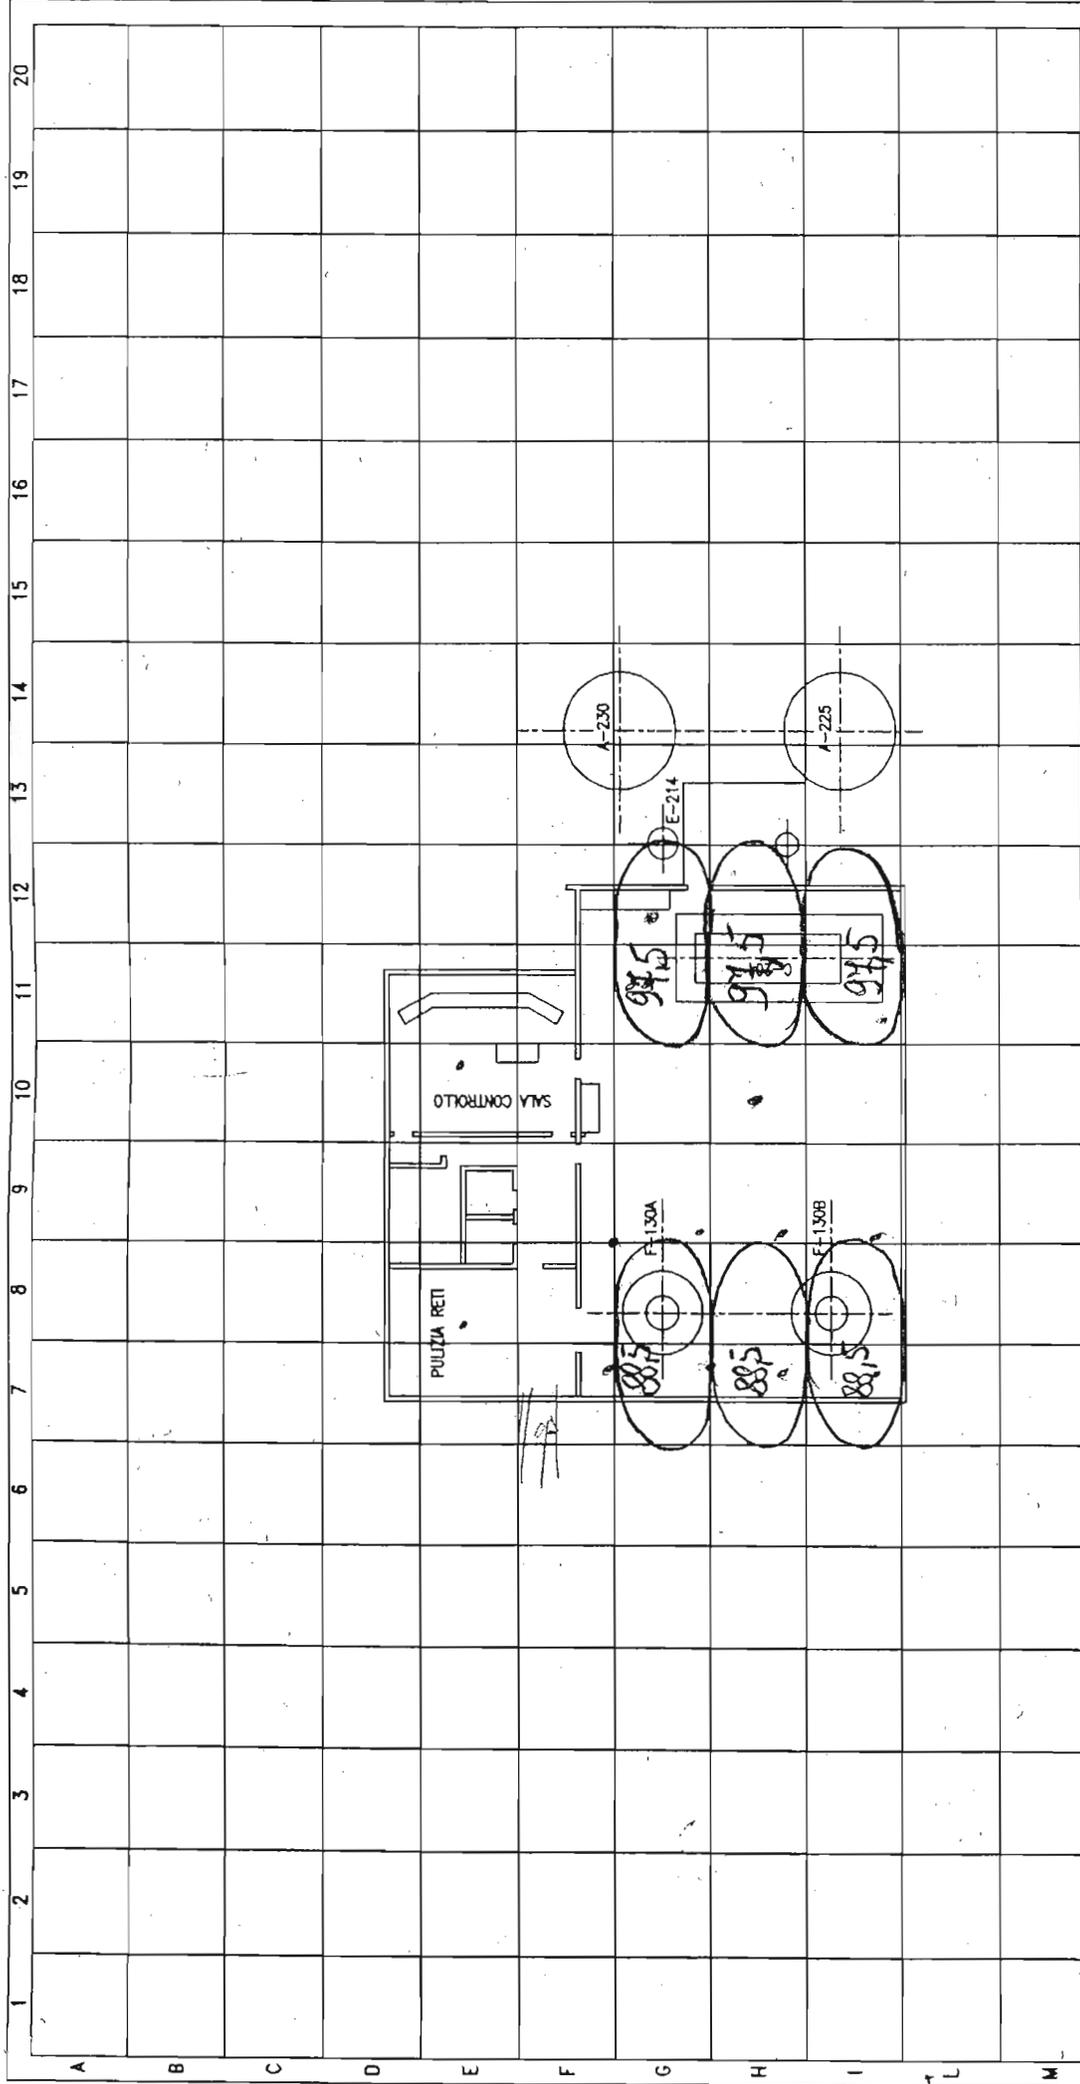

 NUOVA TERNI INDUSTRIE CHIMICHE S.p.A. STABILIMENTO DI NERA MONTORO (TR)	QUANTO RISPETTO AL PIANO SOTTO LA SUPERFICIE DELLA LABORA.
	NORME U N I
(EMISSIONE PER D.L. 626/94)	Data : Dicembre 2001 Disegn.: A. Lodato
IMPIANTO : ACIDO NITRICO DILUITO	Rev.: 01
MAPPA DI RISCHIO - ZONA :	Scala: 1:200 QUOTA : 6.00
DIS.: 22-GB-3125-X-10102-D	Fg.2 di 5 FILE CAD: 3125G002

UNITA' DI MISURA: LAeq,dB(A)

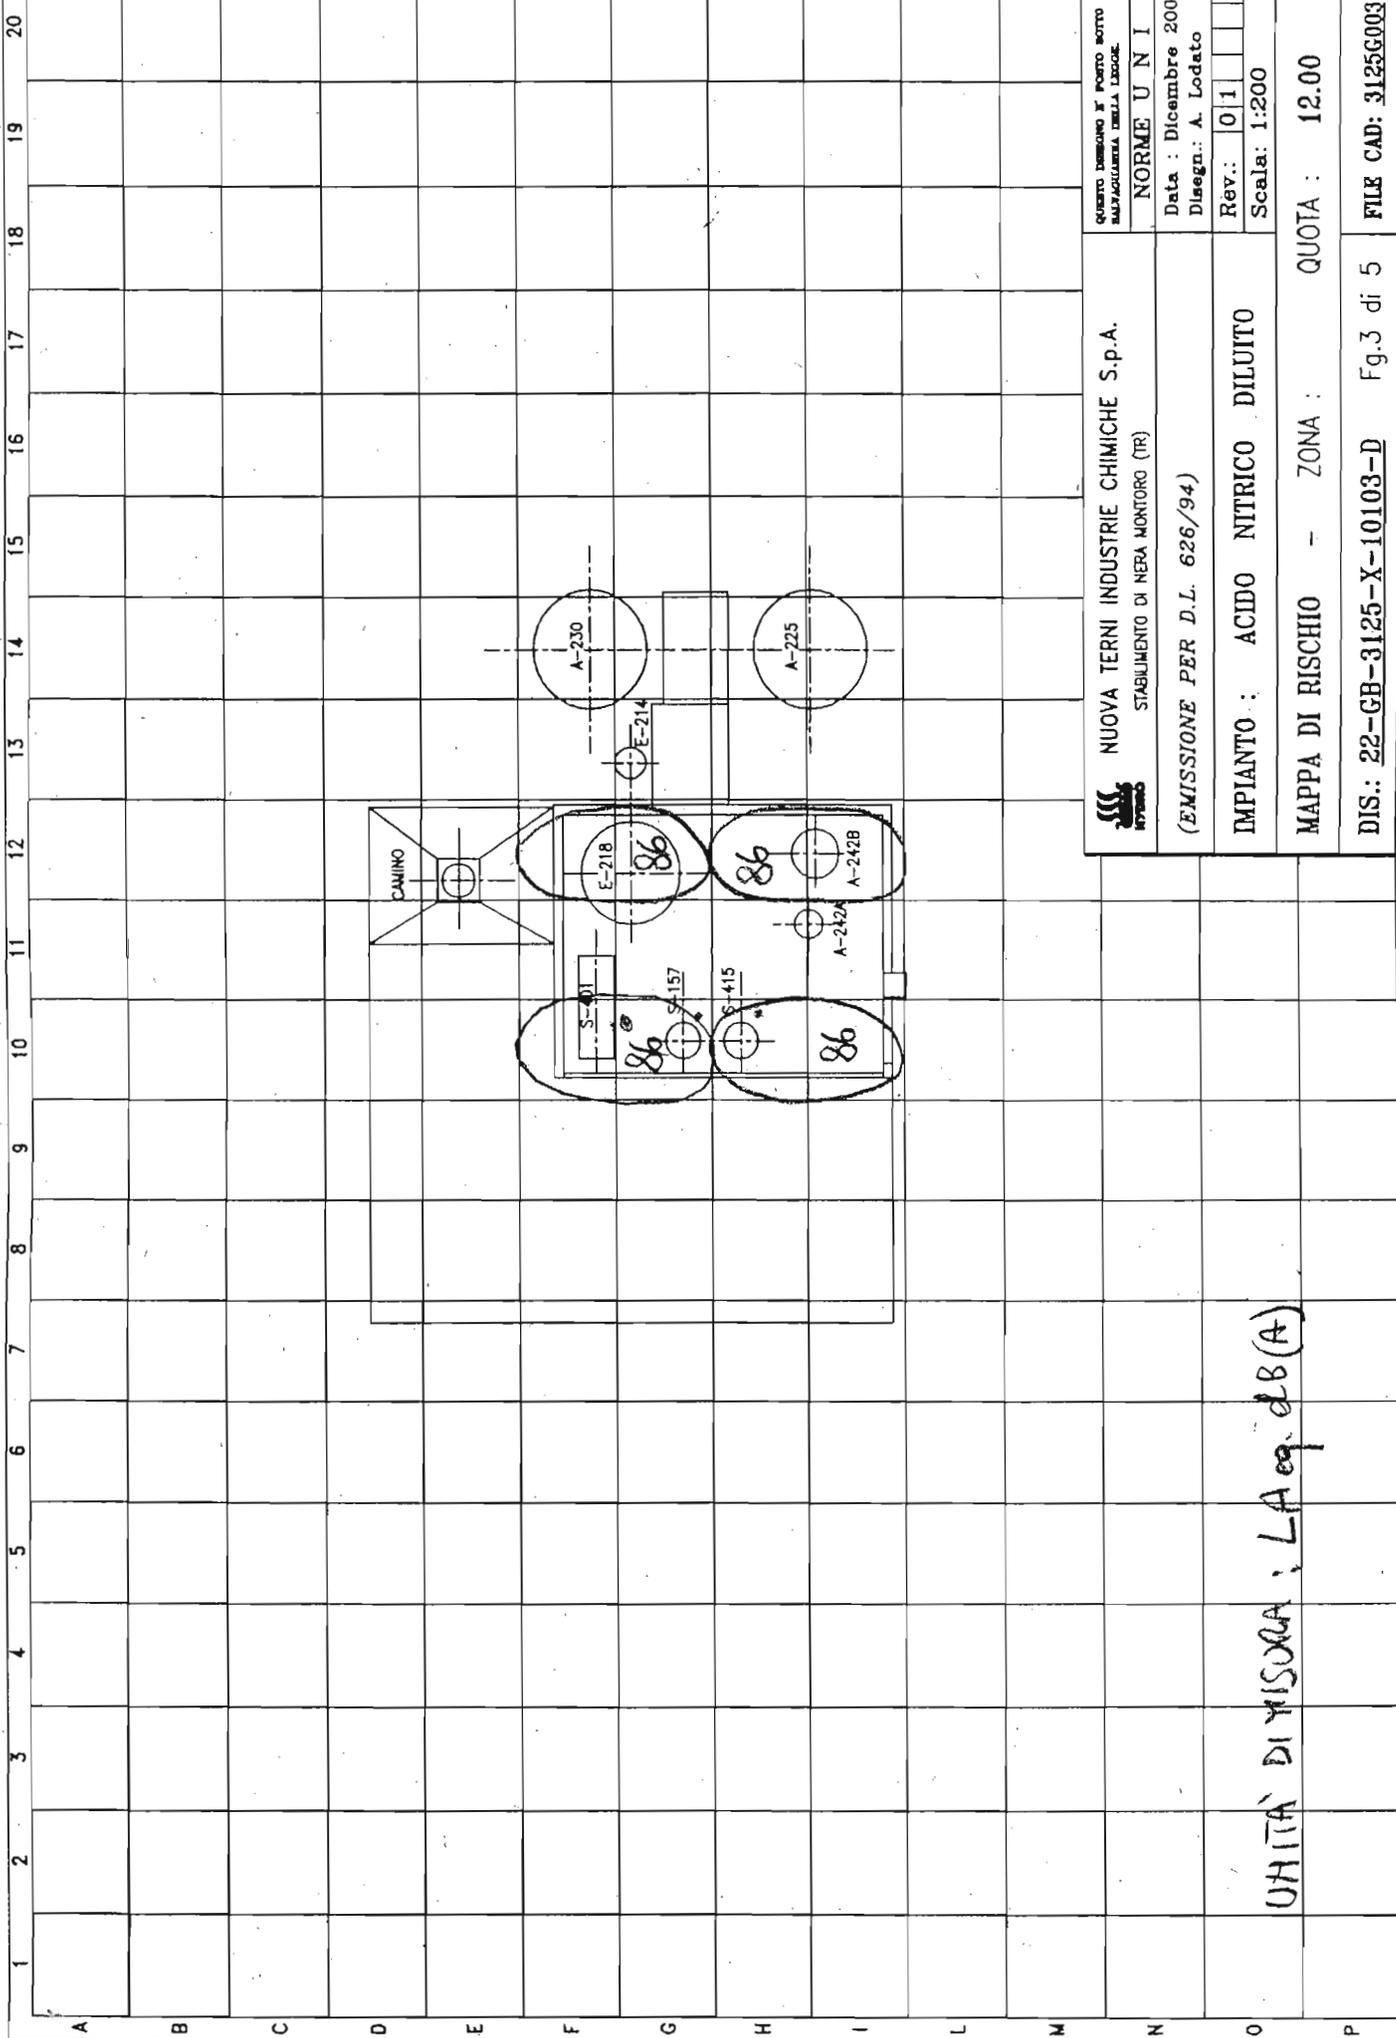


 NUOVA TERNI INDUSTRIE CHIMICHE S.p.A. STABILIMENTO DI NERA MONTORO (TR)	governo italiano e' posto sotto la supervisione della legge.
	NORME U N I Data : Dicembre 2001 Disegn.: A. Lodato
(EMISSIONE PER D.L. 626/94)	Rev.: 01
IMPIANTO : ACIDO NITRICO DILUITO	Scala: 1:200
MAPPA DI RISCHIO - ZONA :	QUOTA : 12.00
DIS.: 22-GB-3125-X-10103-D	Fg.3 di 5
FILE CAD: 3125G003	

UNITA' DI MISURA : LA eq. dB(A)

1 2 3 4 5 6 7 8 9 10 11 12 13 14 15 16 17 18 19 20


A B C D E F G H I L M N O P

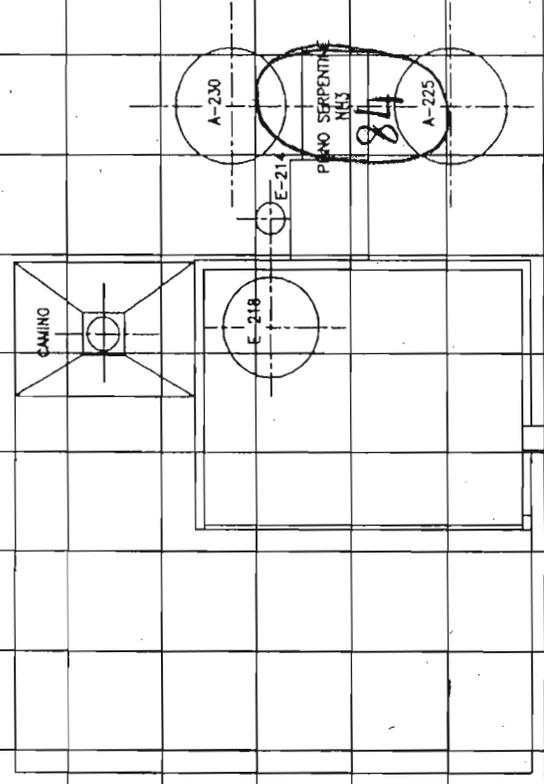

QUESTO DISEGNO È POSTO SOTTO LA
 SALVAGUARDIA DELLA LEGGE
 NORME U N I
 Data : Dicembre 2001
 Disegn.: A. Lodato
 Rev.: 01
 Scala: 1:200


NUOVA TERNI INDUSTRIE CHIMICHE S.p.A.
 STABILIMENTO DI NERA MONTORO (TR)
 (EMISSIONE PER D.L. 626/94)
 IMPIANTO : ACIDO NITRICO DILUITO
 MAPPA DI RISCHIO - ZONA : QUOTA : 16.00
 DIS.: 22-GB-3125-X-10104-D Fg.4 di 5 FILE CAD: 3125G004

UNITÀ DI MISURA: L Aeq. dB(A)

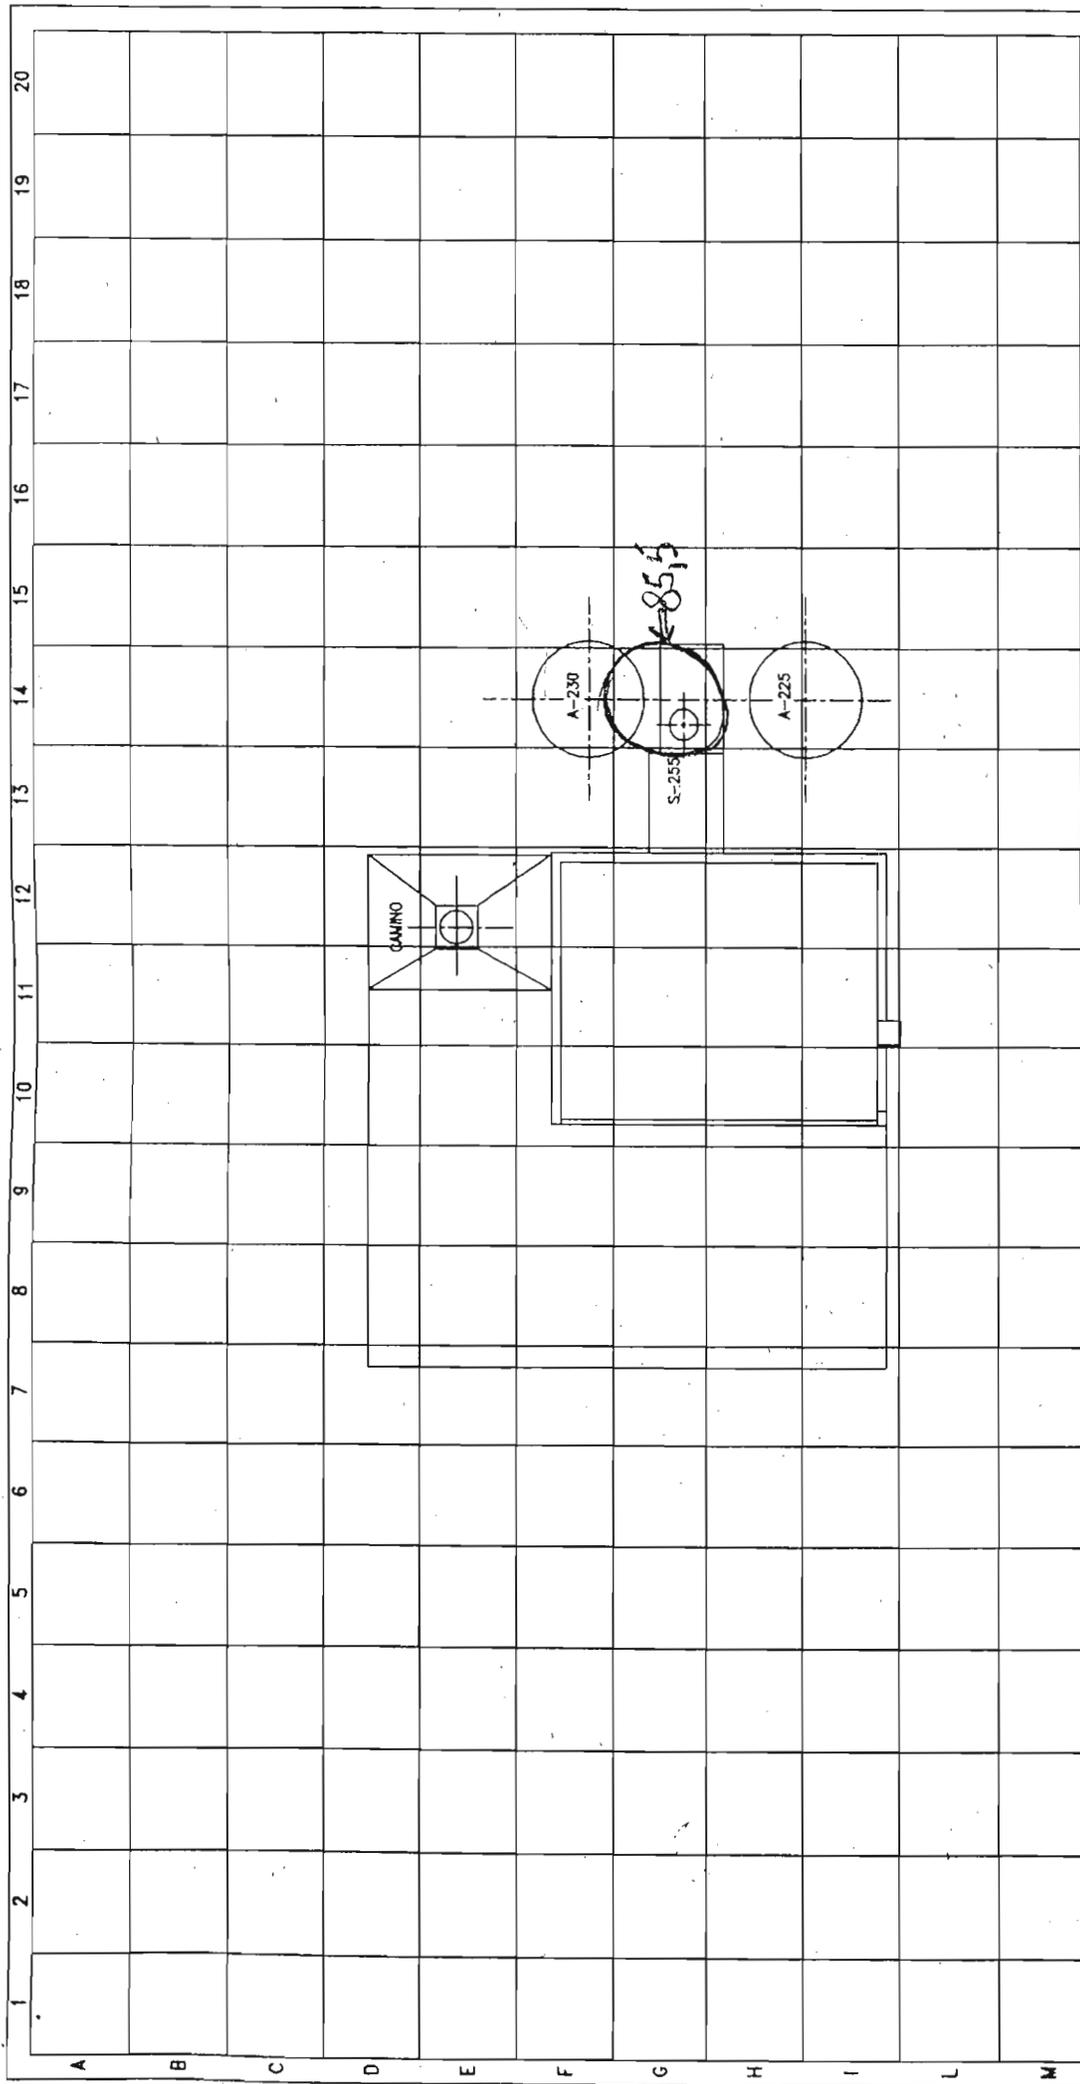

 NUOVA TERNI INDUSTRIE CHIMICHE S.p.A. STABILIMENTO DI NEBA MONTORO (TR)	QUANTO DESCRITTO E' POSTO SOTTO LA RESPONSABILITA' DELLA TERNOE
	NORME U N I Data : Dicembre 2001 Disegn.: A. Lodato Rev.: 01 Scala: 1:200
(EMISSIONE PER D.L. 626/94)	
IMPIANTO : ACIDO NITRICO DILUITO	
MAPPA DI RISCHIO - ZONA : QUOTA : 26.00	
DIS.: 22-GB-3125-X-10105-D	FILE CAD: 3125G005

UNITA' DI MISURA: L Aeq. AB(A)

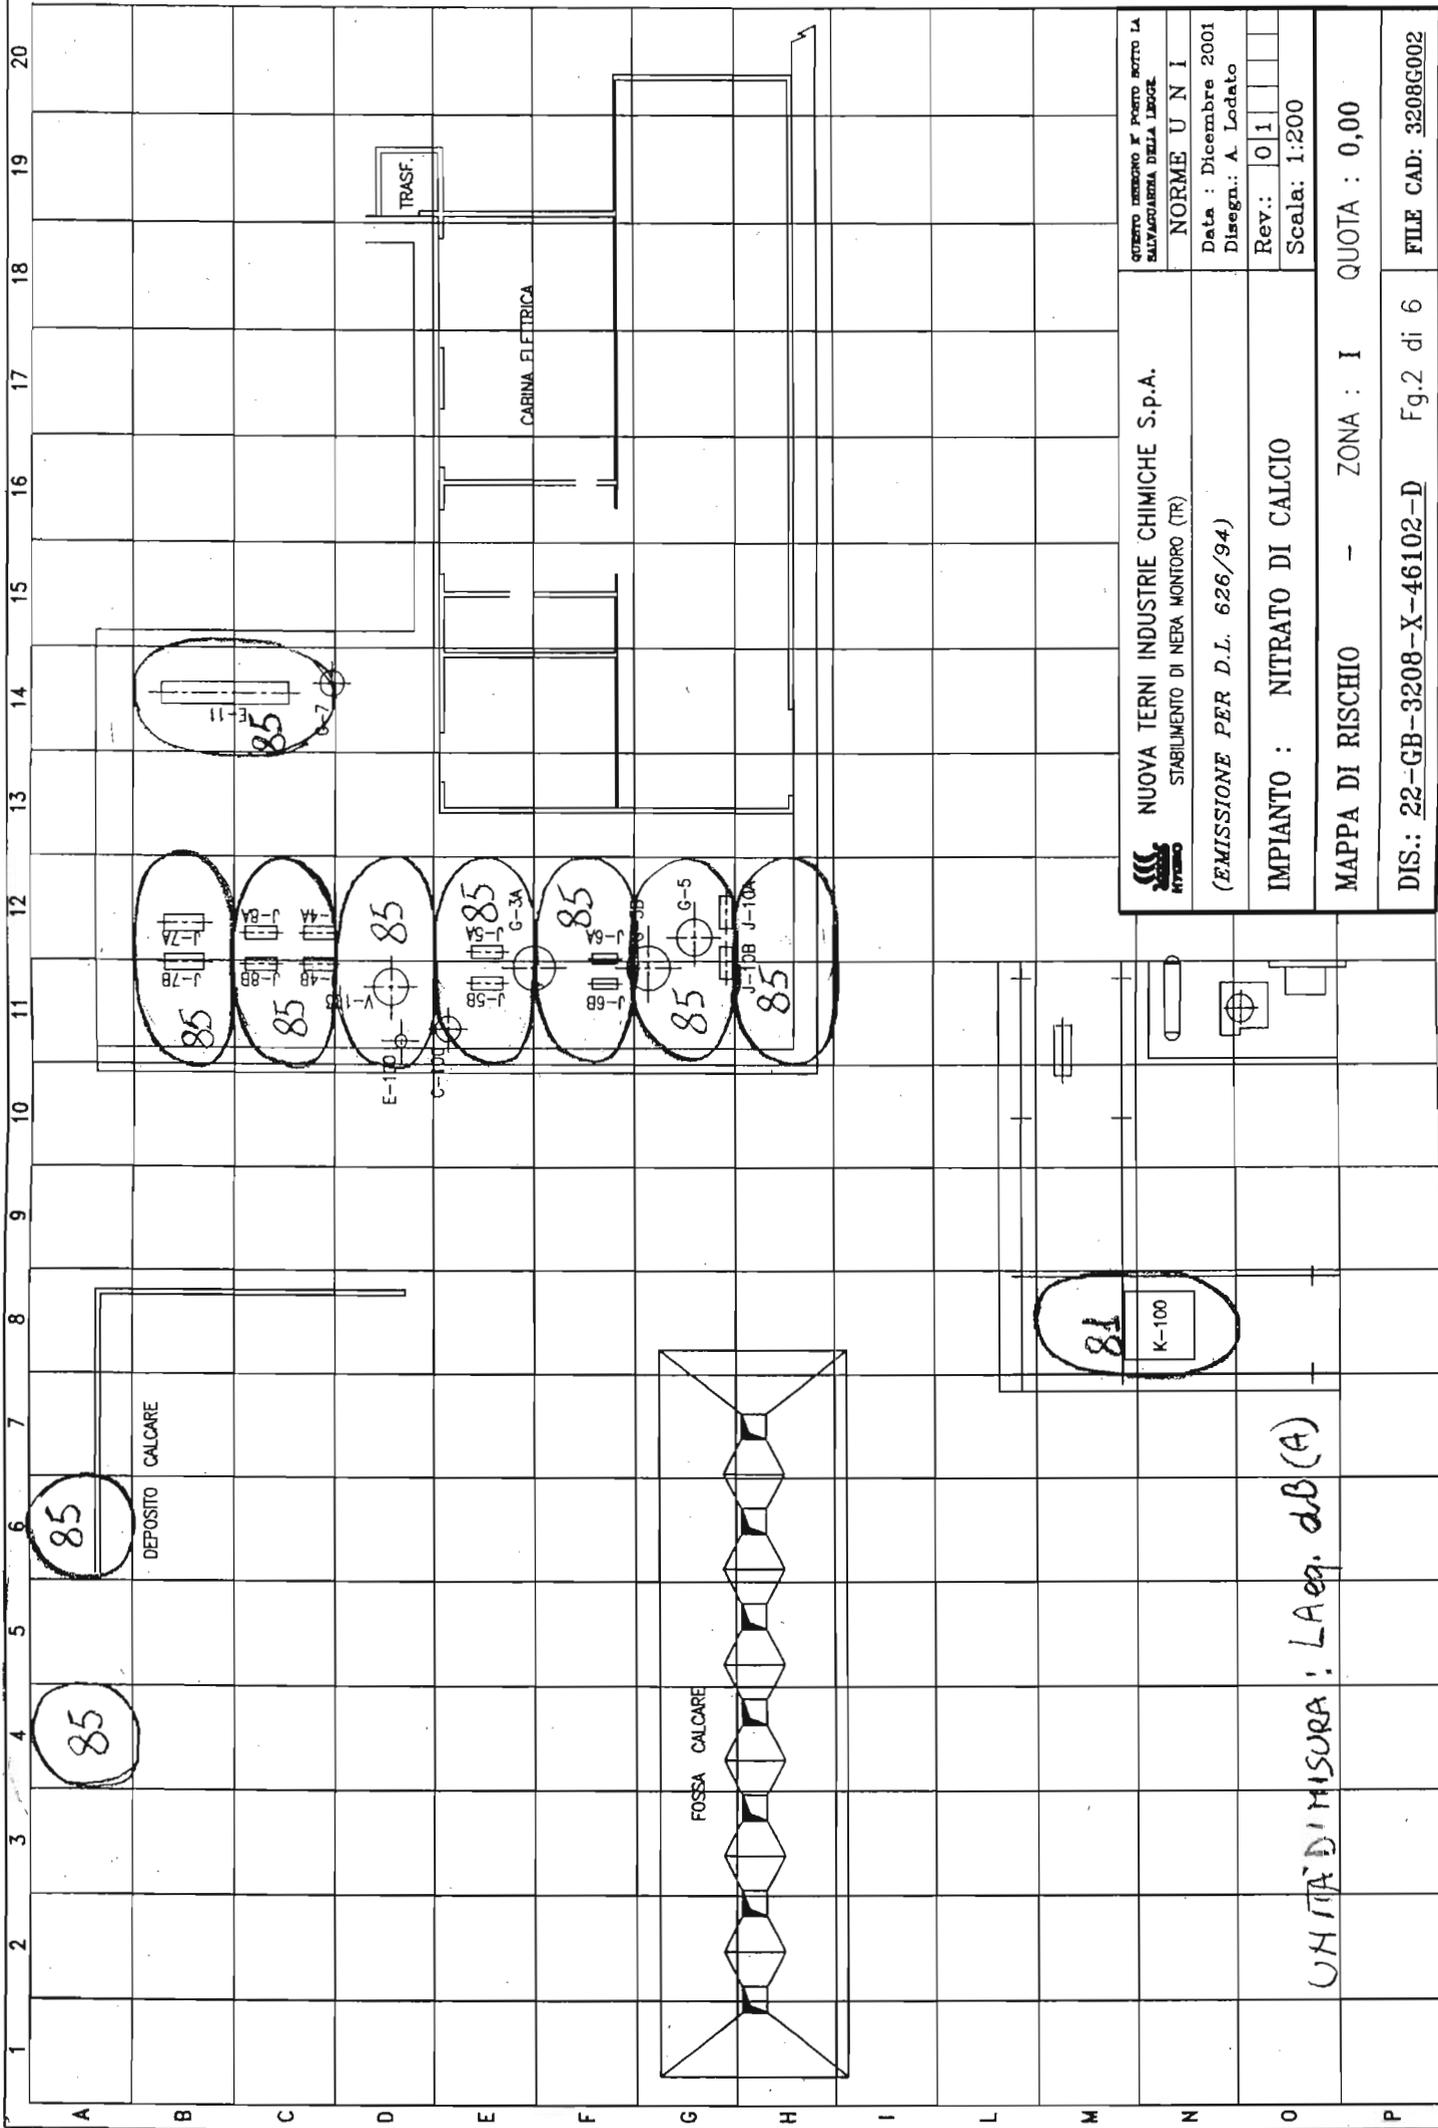


NUOVA TERNI INDUSTRIE CHIMICHE S.p.A.
 STABILIMENTO DI NERA MONTEORO (TR)

QUESTO EDIFICIO È PROTETTO SOTTO LA SALVAGUARDIA DELLA LEGGE.

NORME U N I
 Data : Dicembre 2001
 Disegn.: A. Lodato


Rev.: 01
 Scala: 1:200

IMPIANTO : NITRATO DI CALCIO

MAPPA DI RISCHIO - ZONA : I QUOTA : 0,00

DIS.: 22-GB-3208-X-46102-D Fg.2 di 6 FILE CAD: 3208G002

UNITA' DI MISURA : LAeq. dB(A)

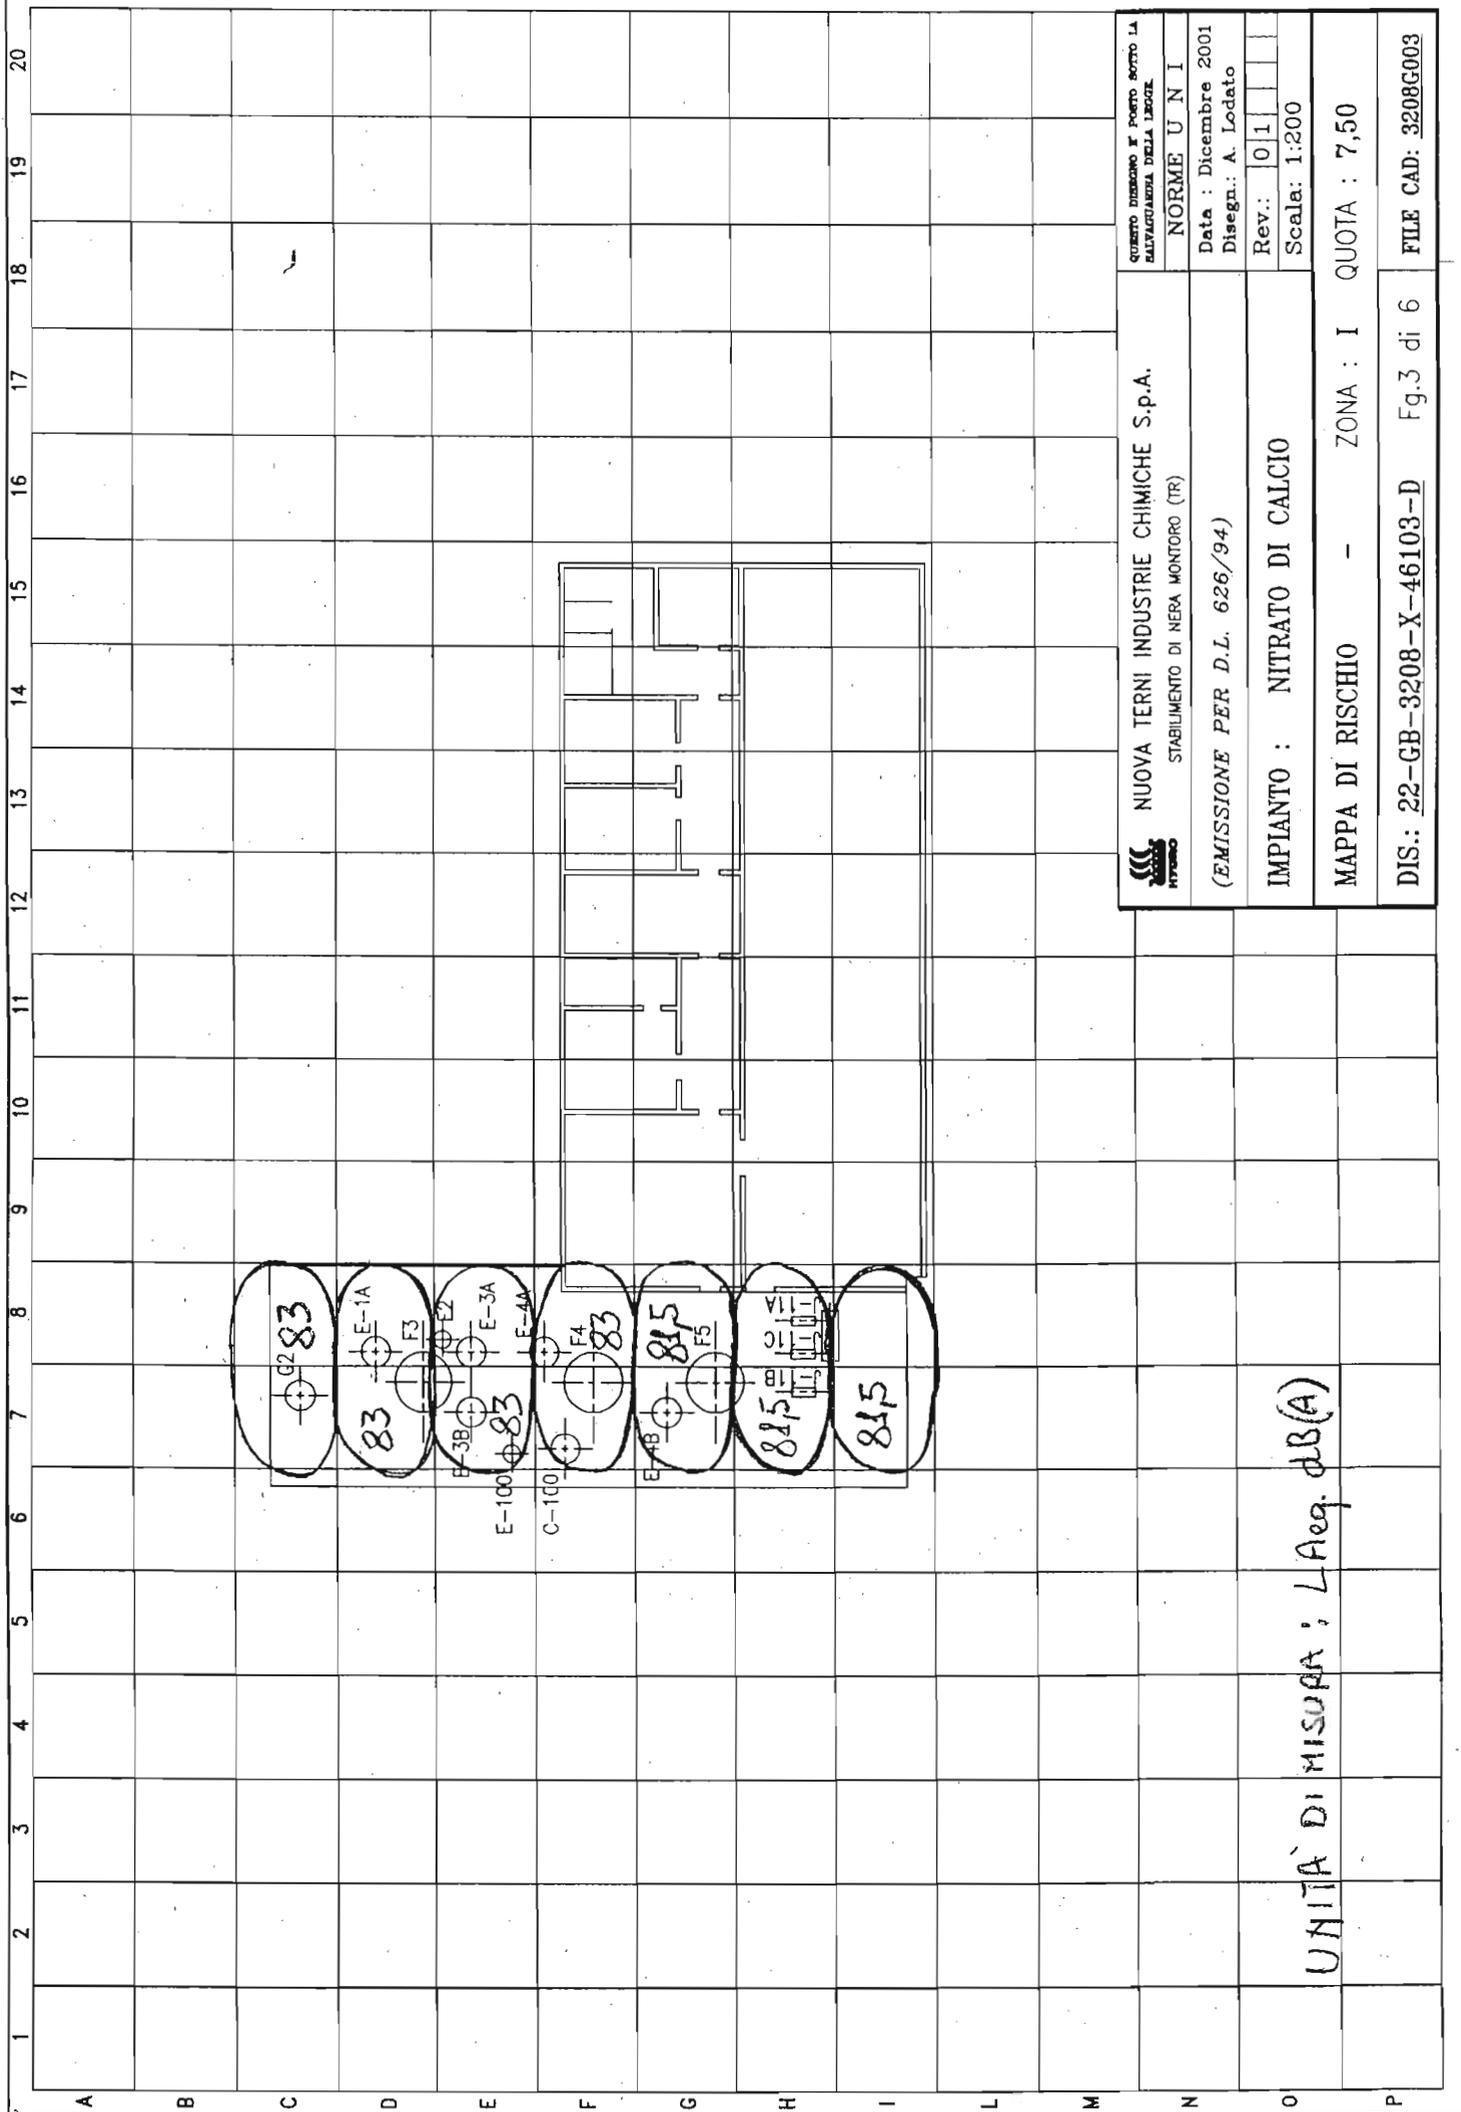


 NUOVA TERNI INDUSTRIE CHIMICHE S.p.A. STABILIMENTO DI NEBA MONTORO (TR)	questo disegno è posto sotto la SALVAGUARDIA DELLA LEGGE
	NORME U N I Data : Dicembre 2001 Disegn.: A. Lodato Rev.: 01 Scala: 1:200
(EMISSIONE PER D.L. 626/94)	
IMPIANTO : NITRATO DI CALCIO	
MAPPA DI RISCHIO - ZONA : I QUOTA : 7,50	
DIS.: 22-GB-3208-X-46103-D Fg.3 di 6 FILE CAD: 3208G003	

UNITA' DI MISURA : L Aeq. dB(A)

1 2 3 4 5 6 7 8 9 10 11 12 13 14 15 16 17 18 19 20

A B C D E F G H I L M N O P

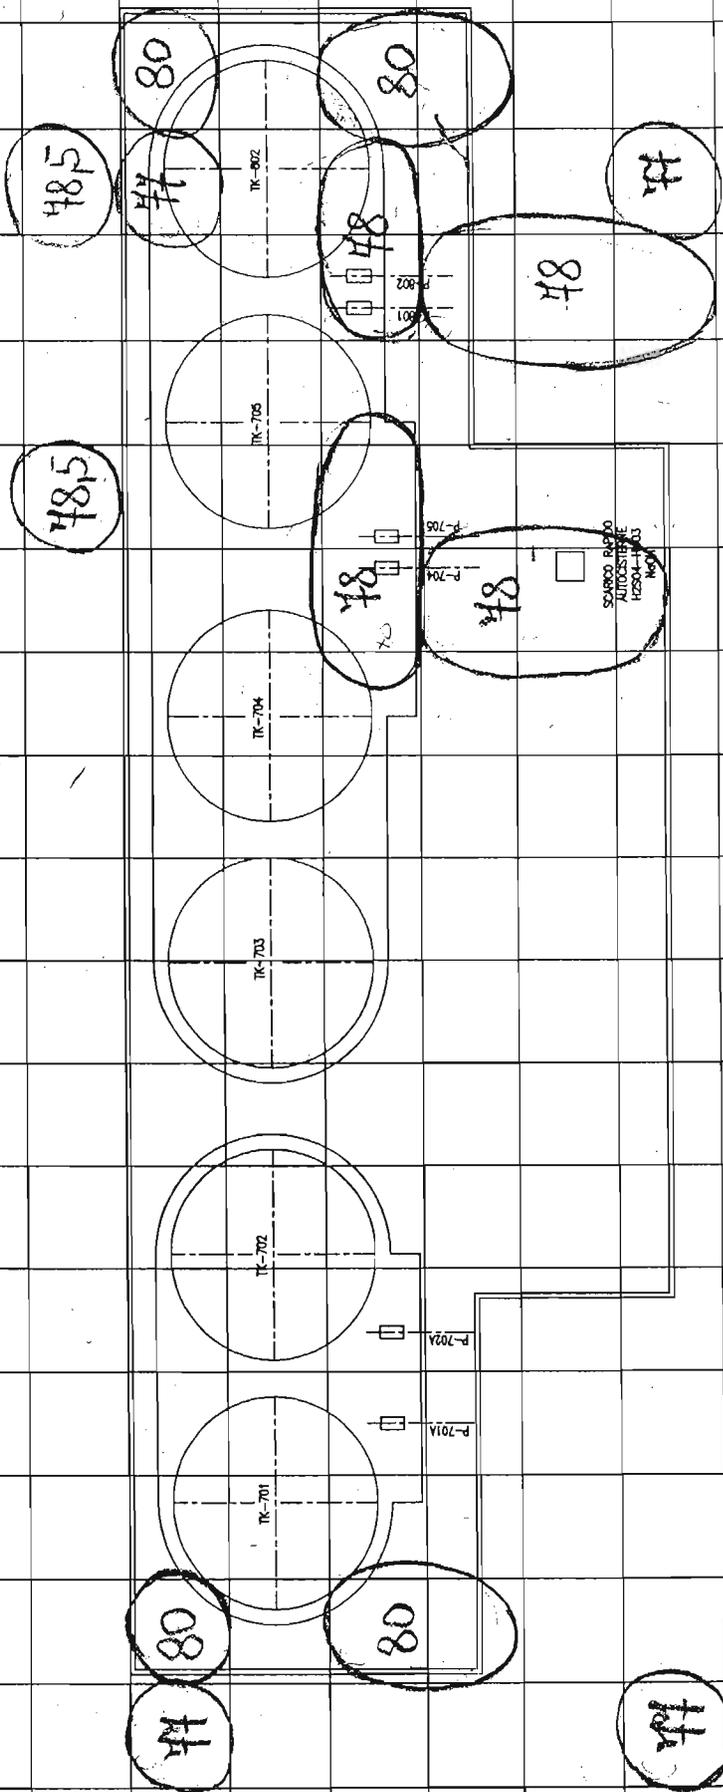

QUESTO INDIRIZZO È POSTO SOTTO LA SALVAGUARDIA DELLA LEGGE.

NORME U N I

NOVA TERNI INDUSTRIE CHIMICHE S.p.A.
 STABILIMENTO DI NERA MONTORO (TR)

(EMMISSIONE PER D.L. 626/94)

Data : Dicembre 2001
 Disegn.: A. Lodato


Rev.: 01
 Scala: 1:200

IMPIANTO : S.P.I.

MAPPA DI RISCHIO - ZONA : I QUOTA : 0,00 / - 3,95

DIS.: 22-GB-3911-X-01102-D Fg.2 di 6 FILE CAD: 3911G002

UNITA' DI MISURA: LAeq dB(A)

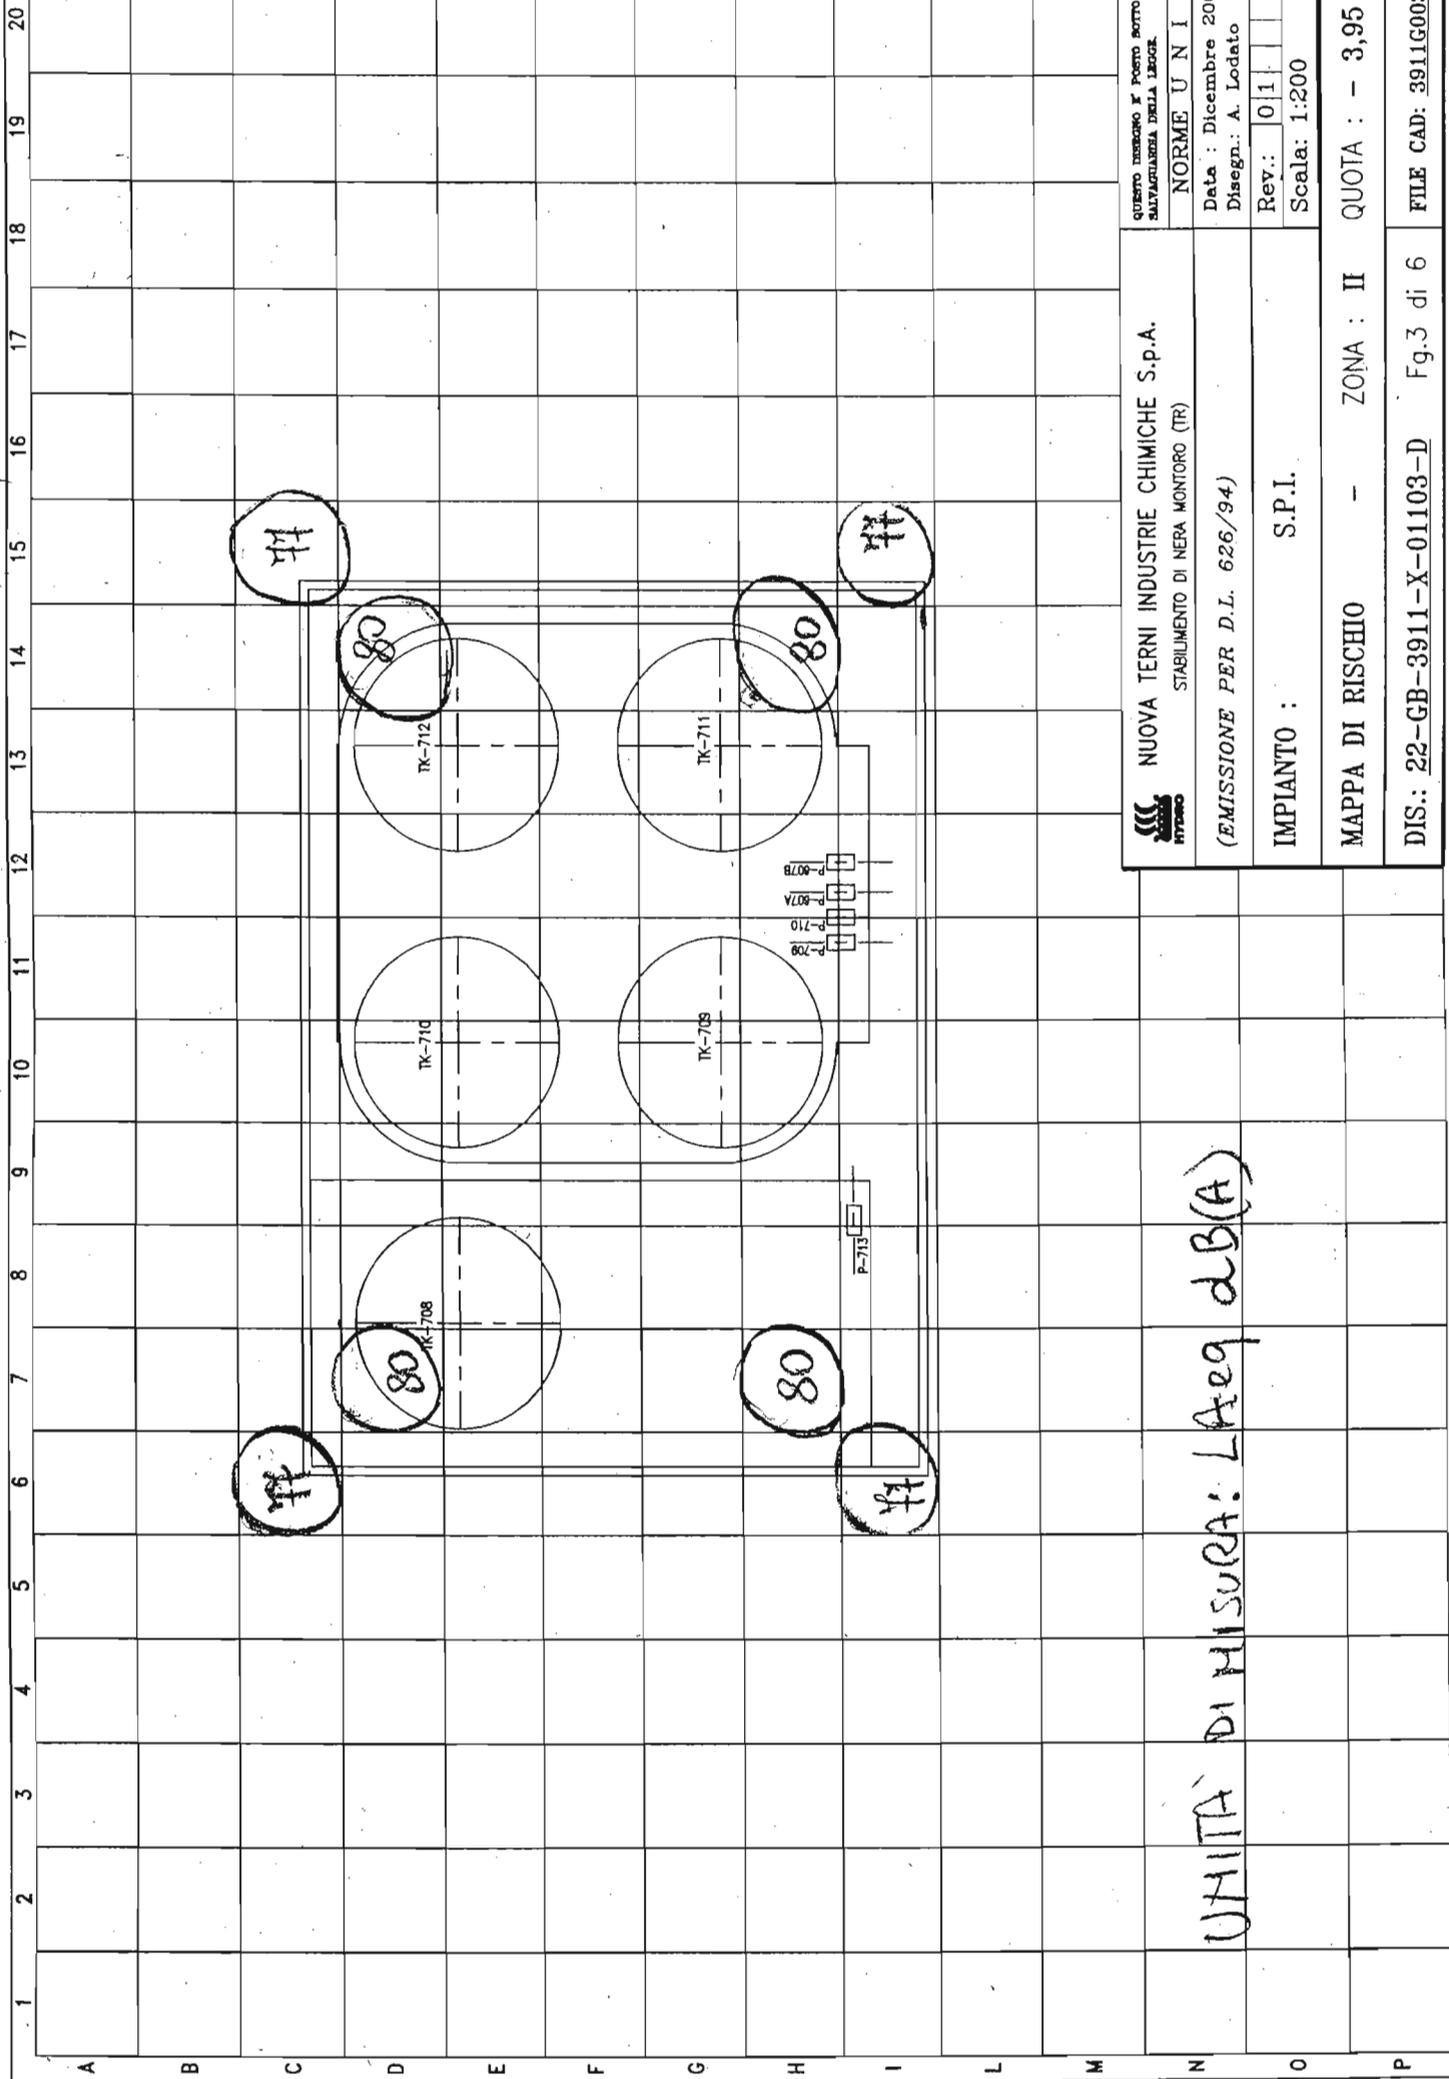



NUOVA TERNI INDUSTRIE CHIMICHE S.p.A.
 STABILIMENTO DI NERA MONTORO (TR)
 (EMISSIONE PER D.L. 626/94)
 IMPIANTO : S.P.I.
 MAPPA DI RISCHIO - ZONA : II QUOTA : - 3,95
 DIS.: 22-GB-3911-X-01103-D Fg.3 di 6 FILE CAD: 3911G003

QUANTO NOME E' POSTO SOTTO LA
 SALVAGUARDIA DELLA LEGGE.
 NORME U N I


Data : Dicembre 2001
 Disegn.: A. Lodato

Rev.: 01
 Scala: 1:200

UNITA' DI MISURA: LAeq dB(A)

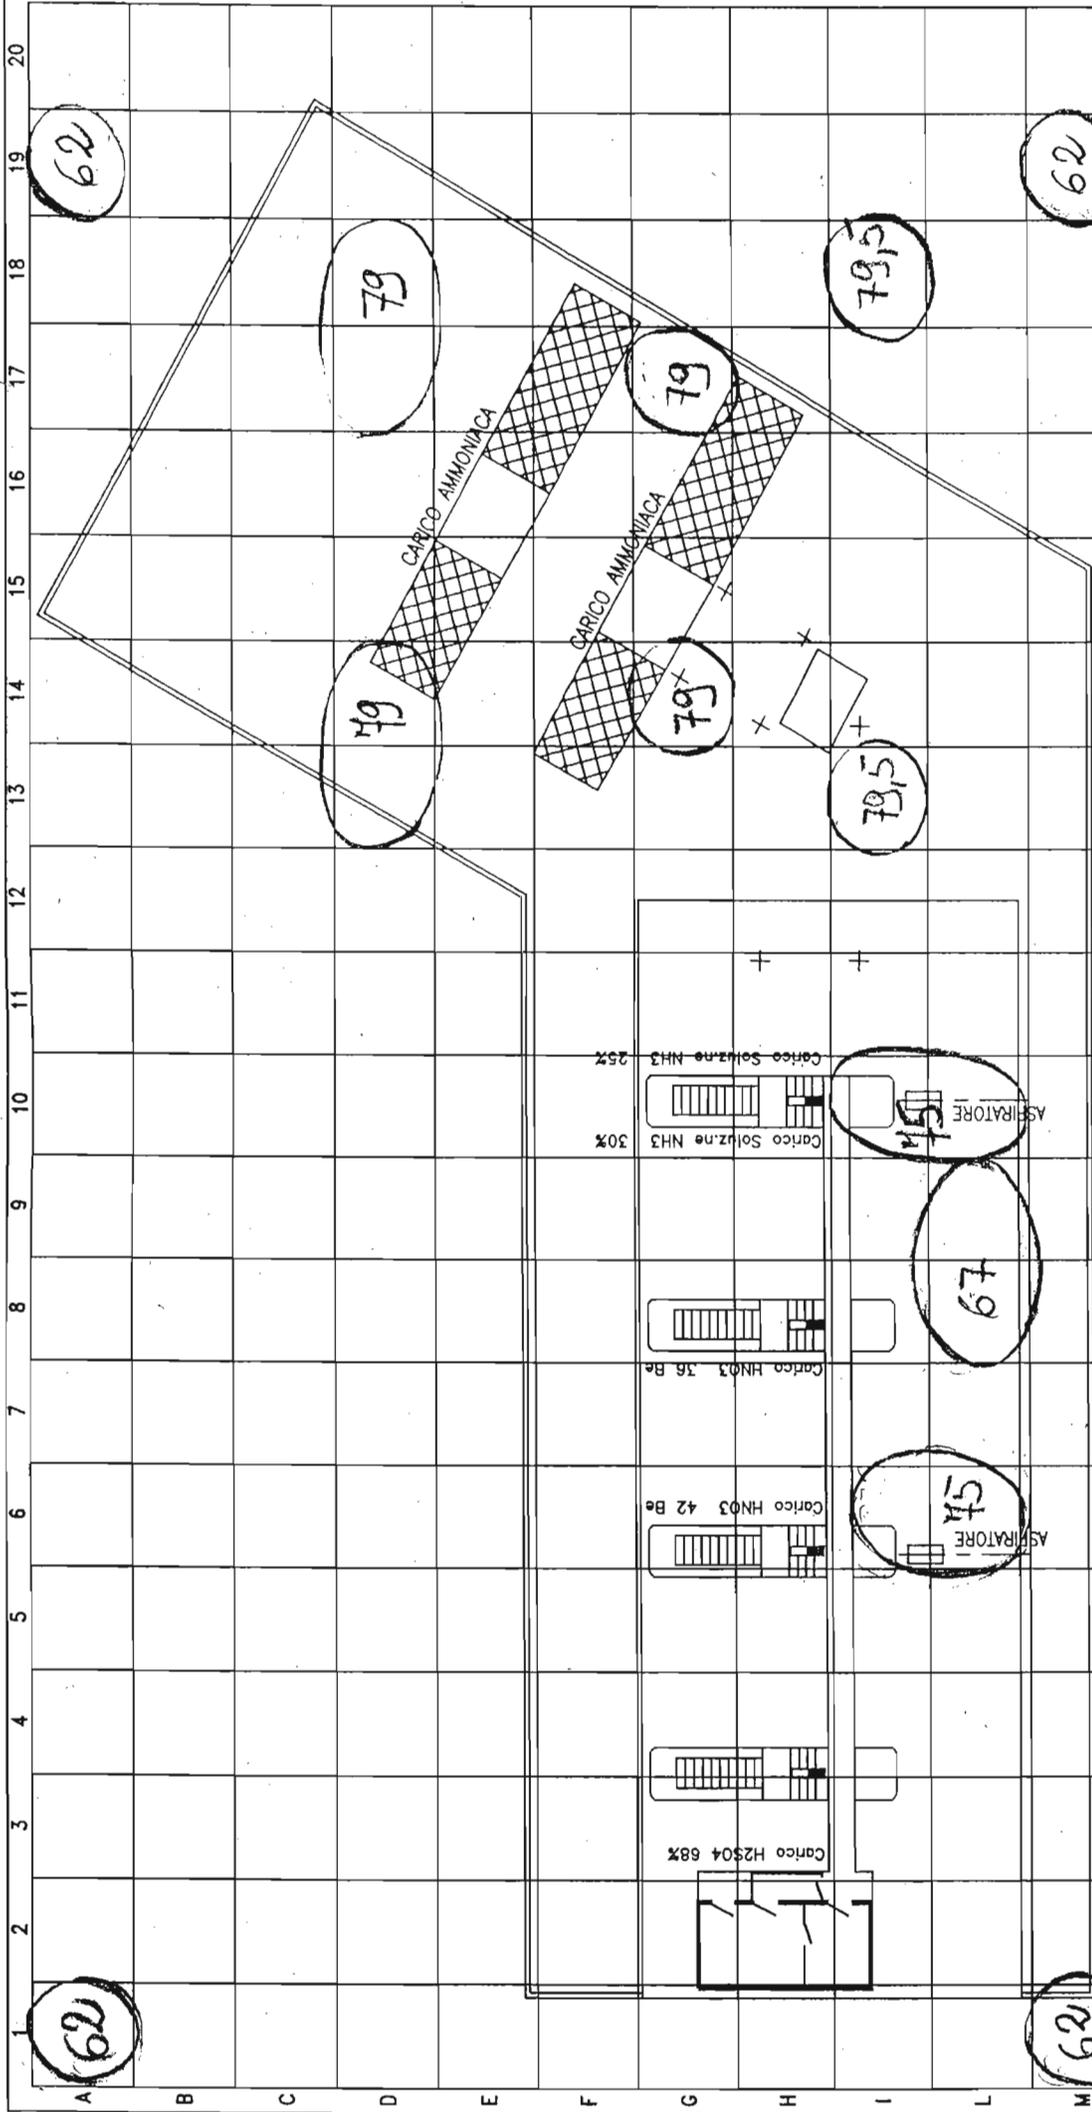

 NUOVA TERNI INDUSTRIE CHIMICHE S.p.A. STABILIMENTO DI NERA MONTORO (TR)	QUESTO DISEGNO È PROTTO SOTTO LA SALVAGUARDIA DELLA LEGGE.
	NORME UNI Data : Dicembre 2001 Disegn.: A. Lodato
IMPIANTO : S.P.I.	Rev.: 01
MAPPA DI RISCHIO - ZONA : IV QUOTA : 0,00	Scala: 1:200
DIS: 22-GB-3911-X-01105-D Fg.5 di 6	FILE CAD: 3911G005




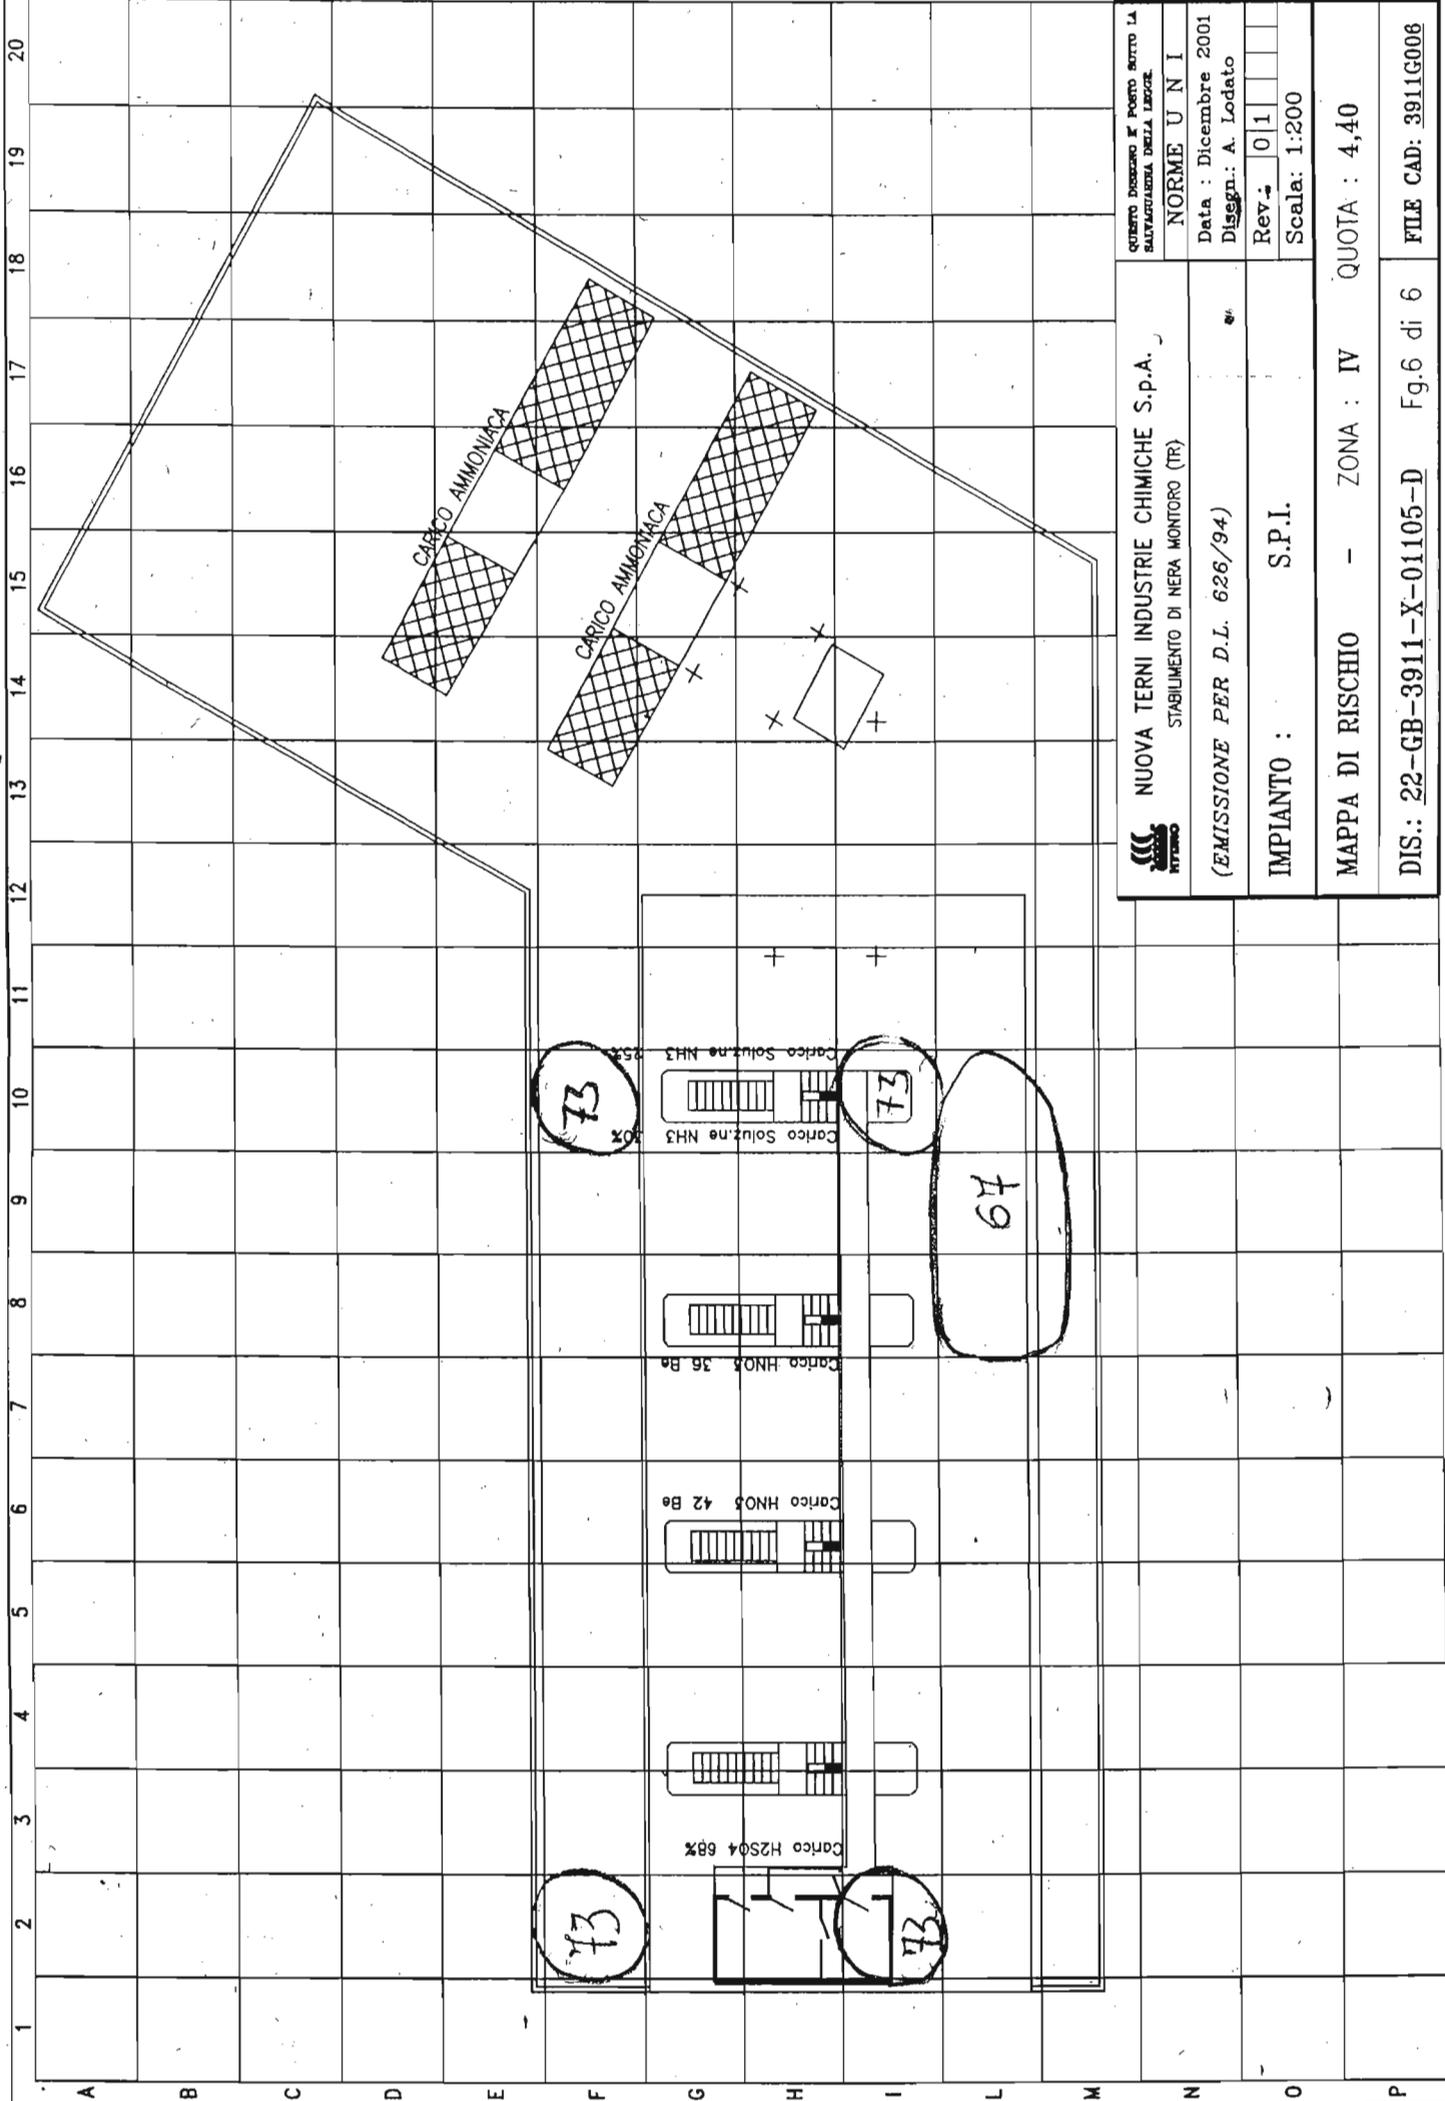


 NUOVA TERNI INDUSTRIE CHIMICHE S.p.A. STABILIMENTO DI NERA MONTORO (TR)	questo disegno è posto sotto la salvaguardia della legge.
	NORME U N I Data : Dicembre 2001 Disegn.: A. Lodato Rev.: 01 Scala: 1:200
(EMISSIONE PER D.L. 626/94)	*
IMPIANTO : S.P.I.	
MAPPA DI RISCHIO - ZONA : IV QUOTA : 4,40	
DIS.: 22-GB-3911-X-01105-D Fg.6 di 6	FILE CAD: 3911G006

44.1.S.6.

1 2 3 4 5 6 7 8 9 10 11 12 13 14 15 16 17 18 19 20

A B C D E F G H I L M N O P

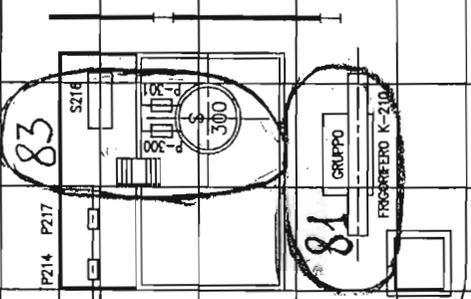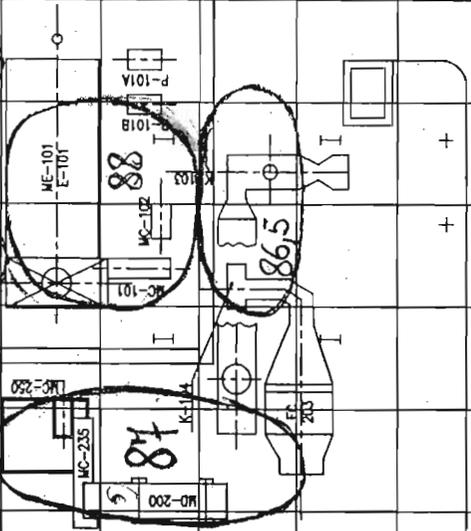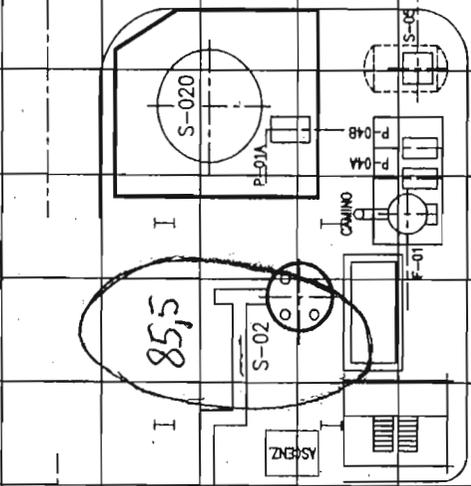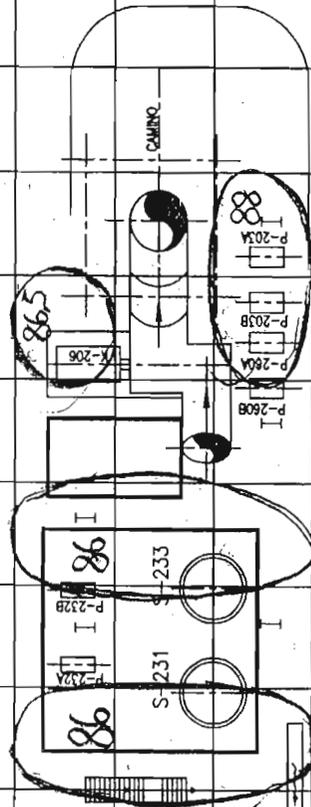

NUOVA TERNI INDUSTRIE CHIMICHE S.p.A.
 STABILIMENTO DI NERA MONTEORO (TR)

NORME U N I
 Data : Dicembre 2001
 Disegn.: A. Lodato
 Rev.: 01
 Scala: 1:200

EMMISSIONE PER D.L. 626/94

IMPIANTO : GRANULAZIONE CALCOUREA


MAPPA DI RISCHIO - ZONA : QUOTA : 0,00

DIS.: 22-GB-3224-X-06501-D Fg.1 di 7 FILE CAD: 3224G001

UNITA' DI MISURA: LAeq.dub(A)




STRADA C.

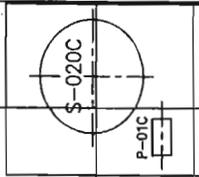

1 2 3 4 5 6 7 8 9 10 11 12 13 14 15 16 17 18 19 20

A B C D E F G H I L M N O P

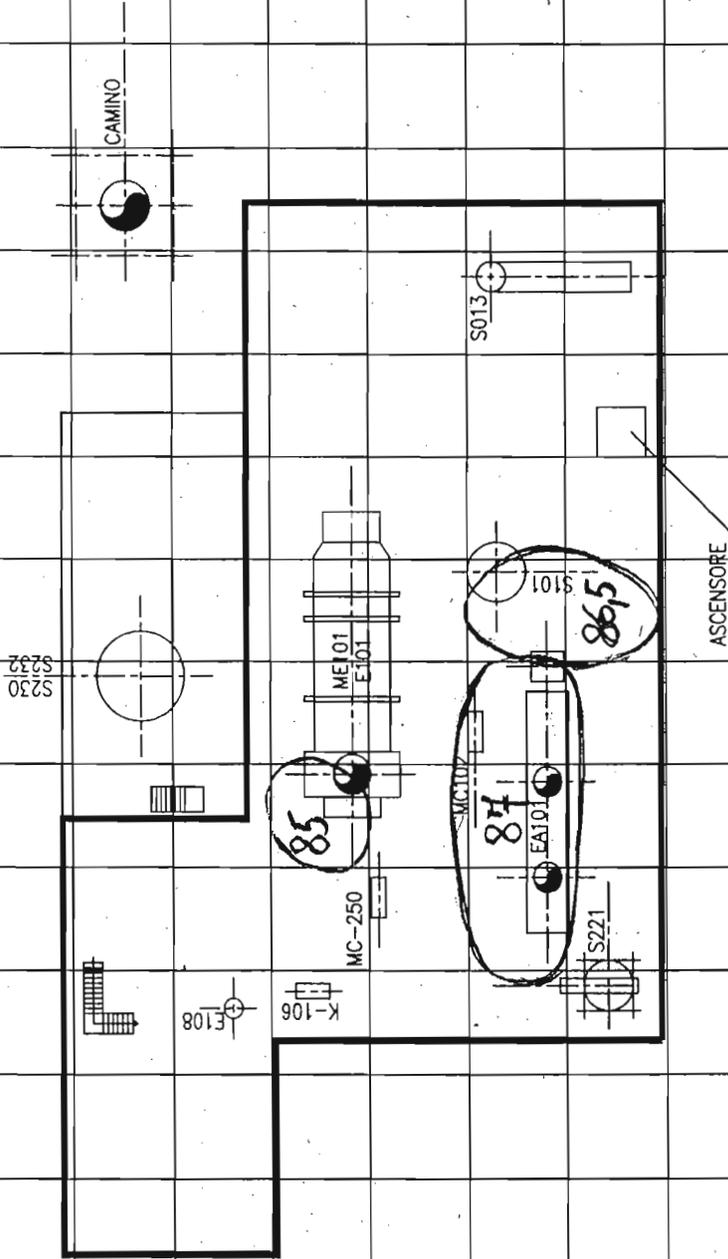


	NUOVA TERNI INDUSTRIE CHIMICHE S.p.A. STABILIMENTO DI NERA MONTEORO (TR)	CLIENTE: MONTEORO S. ROCCO SOTTO LA SALVATERRA DELLA LIGURE
	NORME U N I Data : Dicembre 2001 Disegn.: A. Lodato	Rev.: 01 Scala: 1:200
IMPIANTO : GRANULAZIONE CALCOUREA		QUOTA : 5,00
MAPPA DI RISCHIO - ZONA :		FILE CAD: 3224G002
DIS.: 22-GB-3224-X-06502-D Fg.2 di 7		

UNITÀ DI MISURA: LANG AB(A)


20
19
18
17
16
15
14
13
12
11
10
9
8
7
6
5
4
3
2
1

A B C D E F G H I L M N O P

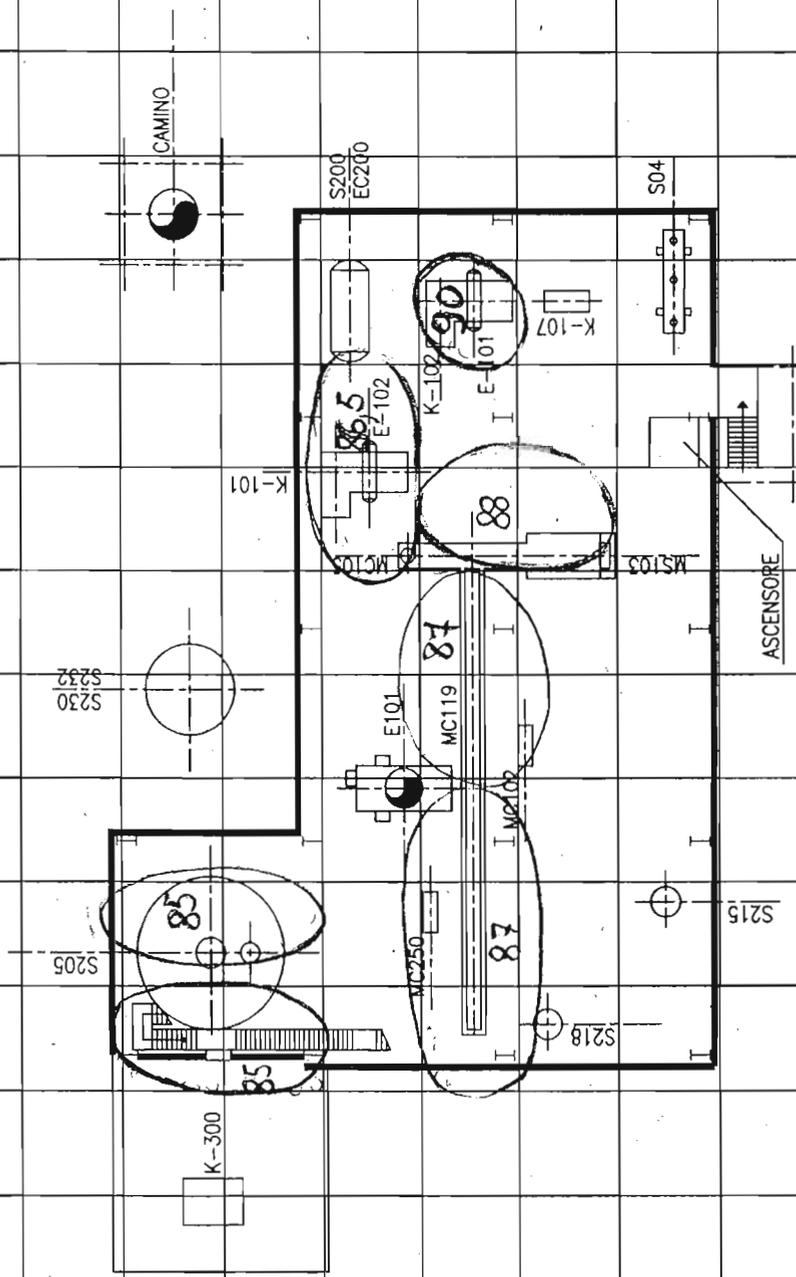


 NUOVA TERNI INDUSTRIE CHIMICHE S.p.A. STABILIMENTO DI NERA MONTEORO (TR)	QUESTO INDIRIZZO È PORTO SOTTO LA SALVAGUARDIA DELLA LEGGE.	
	NORME UNI Data : Dicembre 2001 Disegn.: A. Lodato	
IMPIANTO : GRANULAZIONE CALCOUREA	Rev.: 01	Scala: 1:200
MAPPA DI RISCHIO - ZONA :	QUOTA : 8,50	
DIS.: 22-GB-3224-X-06503-D	Fg.3 di 7	FILE CAD: 3224G003

UNITA' DI MISURA LAeq dB(A)

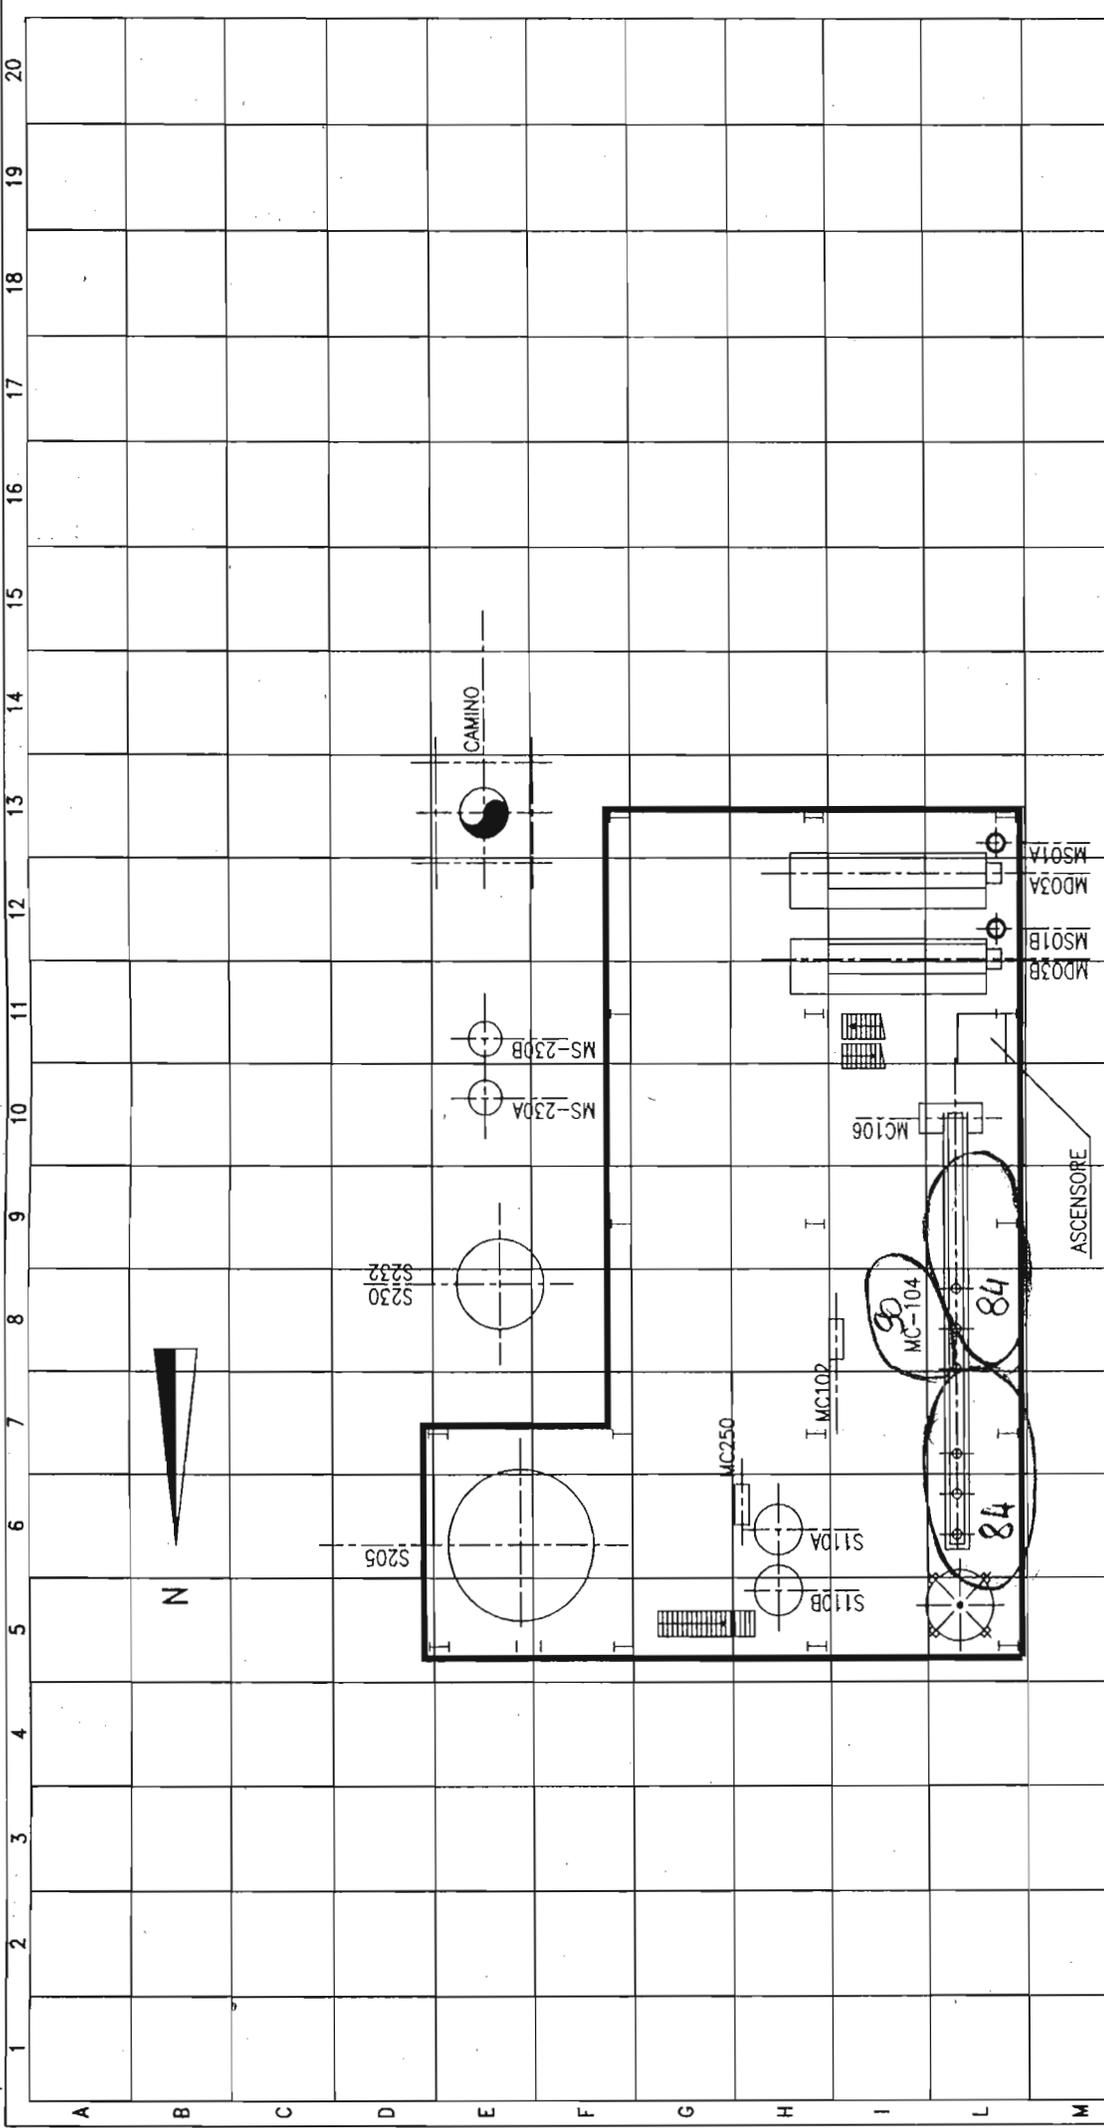

questo disegno è stato fatto in SALVACQUA DELLA LIGURIA	
NORME U N I	
Data : Dicembre 2001 Disegn.: A. Lodato	
Rev.: 01	Scala: 1:200
QUOTA : 13,50	
DIS.: 22-GB-3224-X-06504-D	
FILE CAD: 3224G004	

NUOVA TERNI INDUSTRIE CHIMICHE S.p.A.
 STABILIMENTO DI NERA MONTORO (TR)
 (EMISSIONE PER D.L. 626/94)
 IMPIANTO : GRANULAZIONE CALCOUREA
 MAPPA DI RISCHIO - ZONA :
 UNITÀ DI MISURA : LA eq. dB(A)

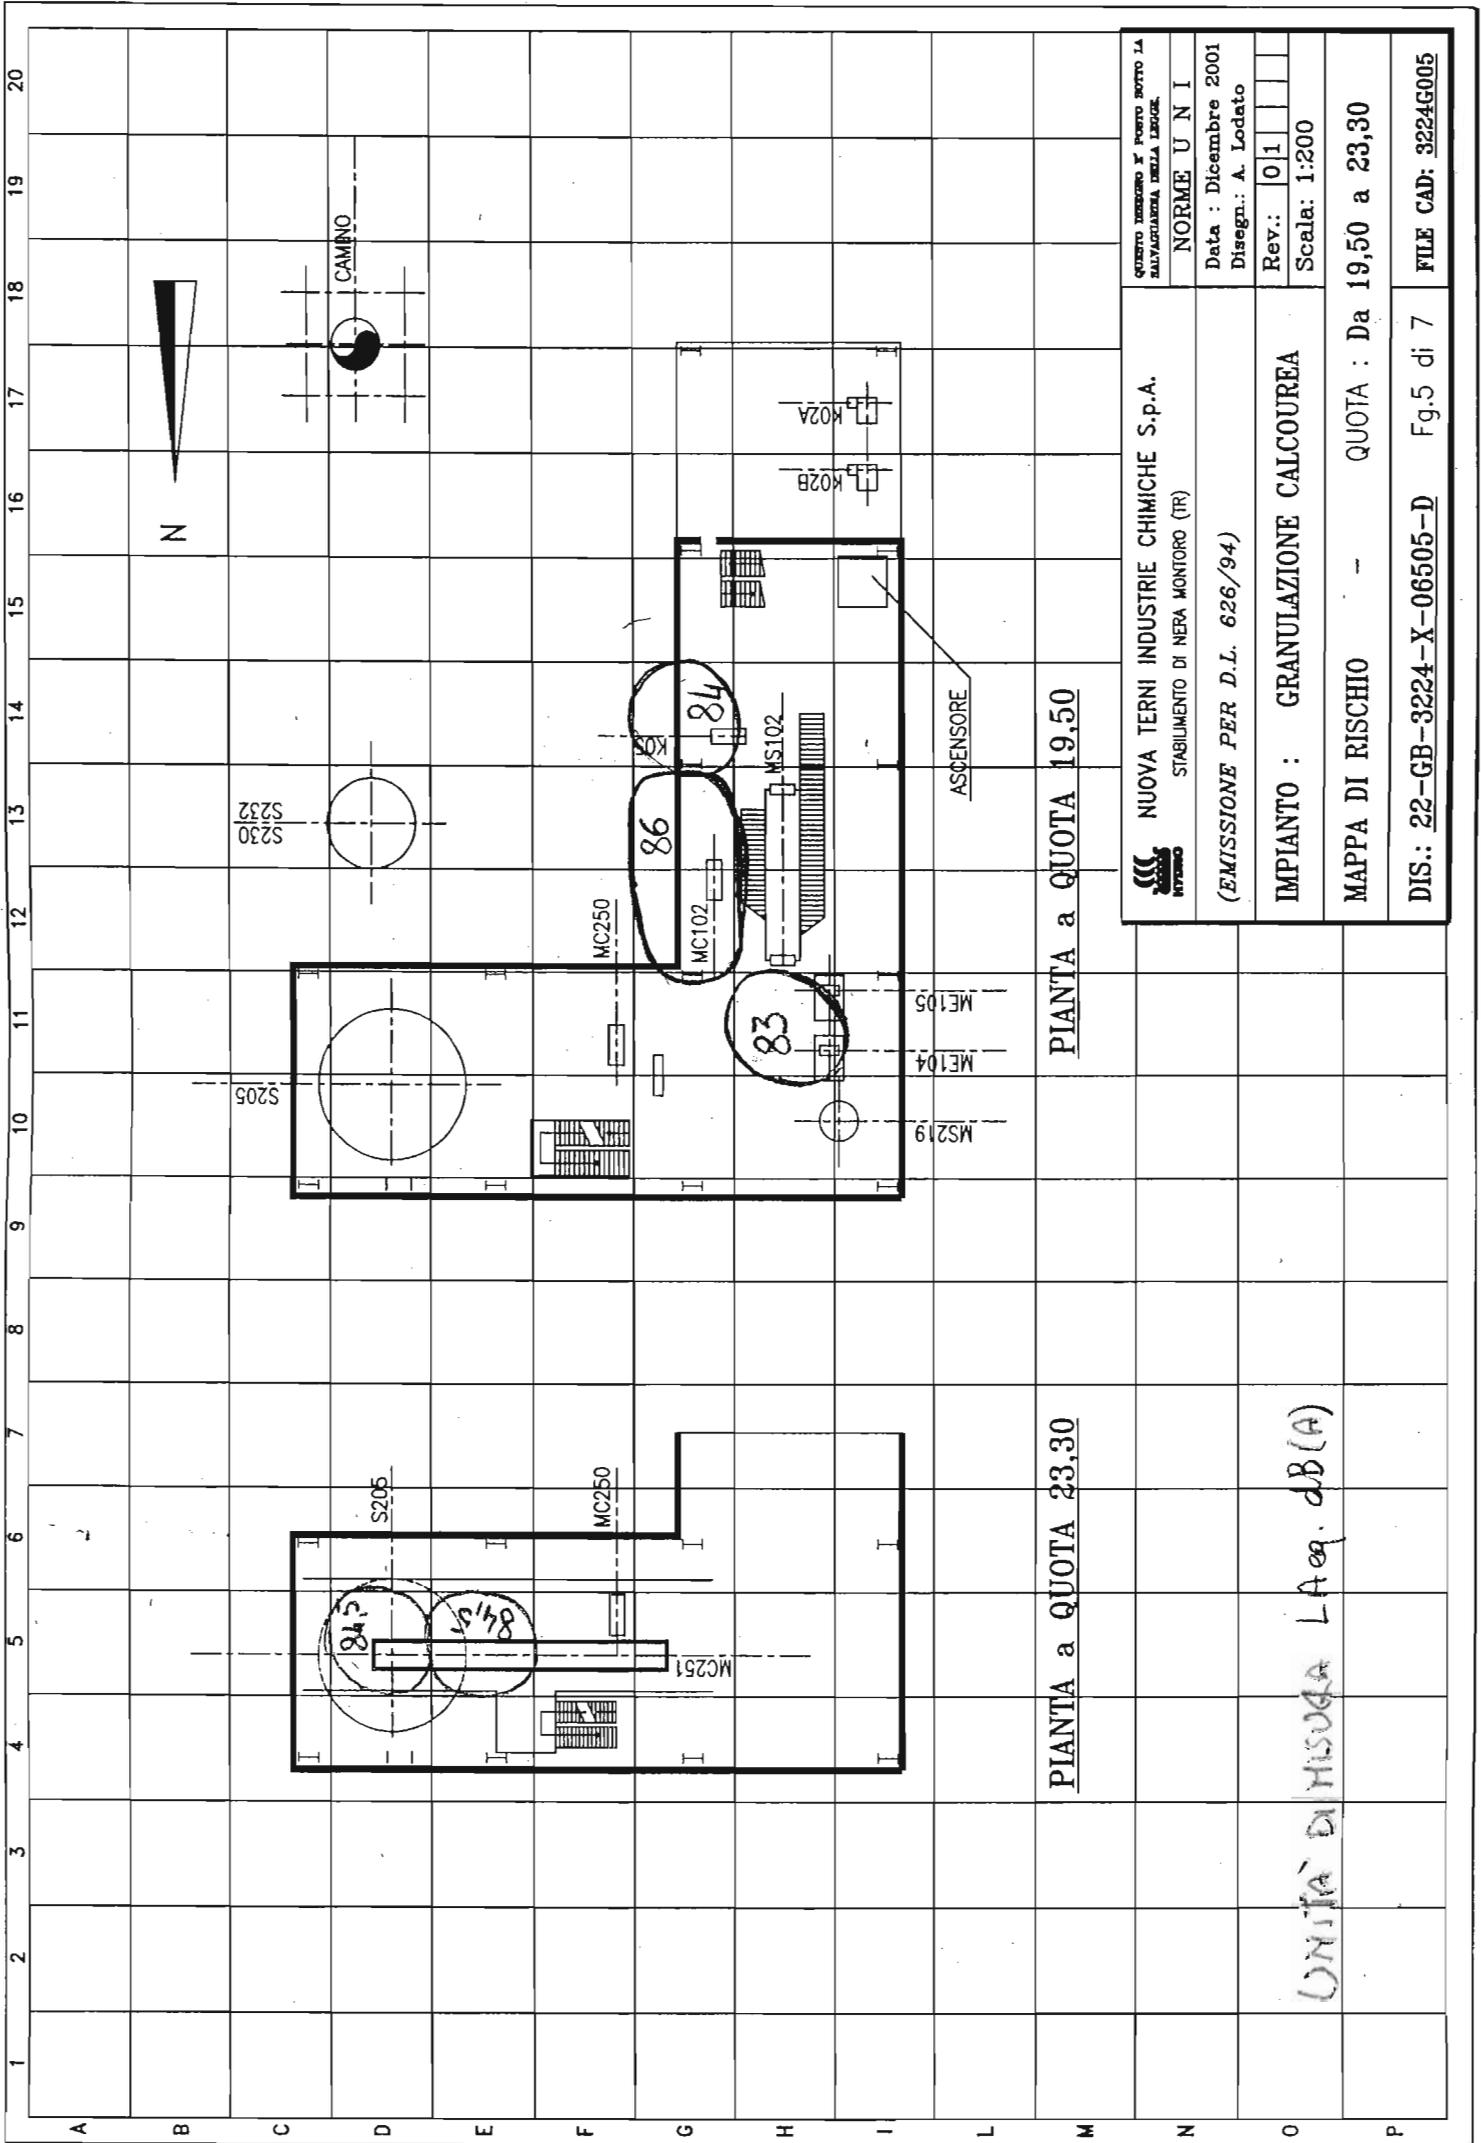


 NUOVA TERNI INDUSTRIE CHIMICHE S.p.A. STABILIMENTO DI NERA MONITORO (TR)	CENTRO TECNICO E PUNTO BOTTO LA SULL'AZIENDA DELLA LESCE
	NORME U N I Data : Dicembre 2001 Disegn.: A. Lodato
IMPIANTO : GRANULAZIONE CALCOUREA	Rev.: 01
MAPPA DI RISCHIO - QUOTA : Da 19,50 a 23,30	Scala: 1:200
DIS.: 22-GB-3224-X-06505-D	FILE CAD: 3224G005

PIANTA a QUOTA 23.30


PIANTA a QUOTA 19.50

UNITA' DI MISURA LAeq dB(A)

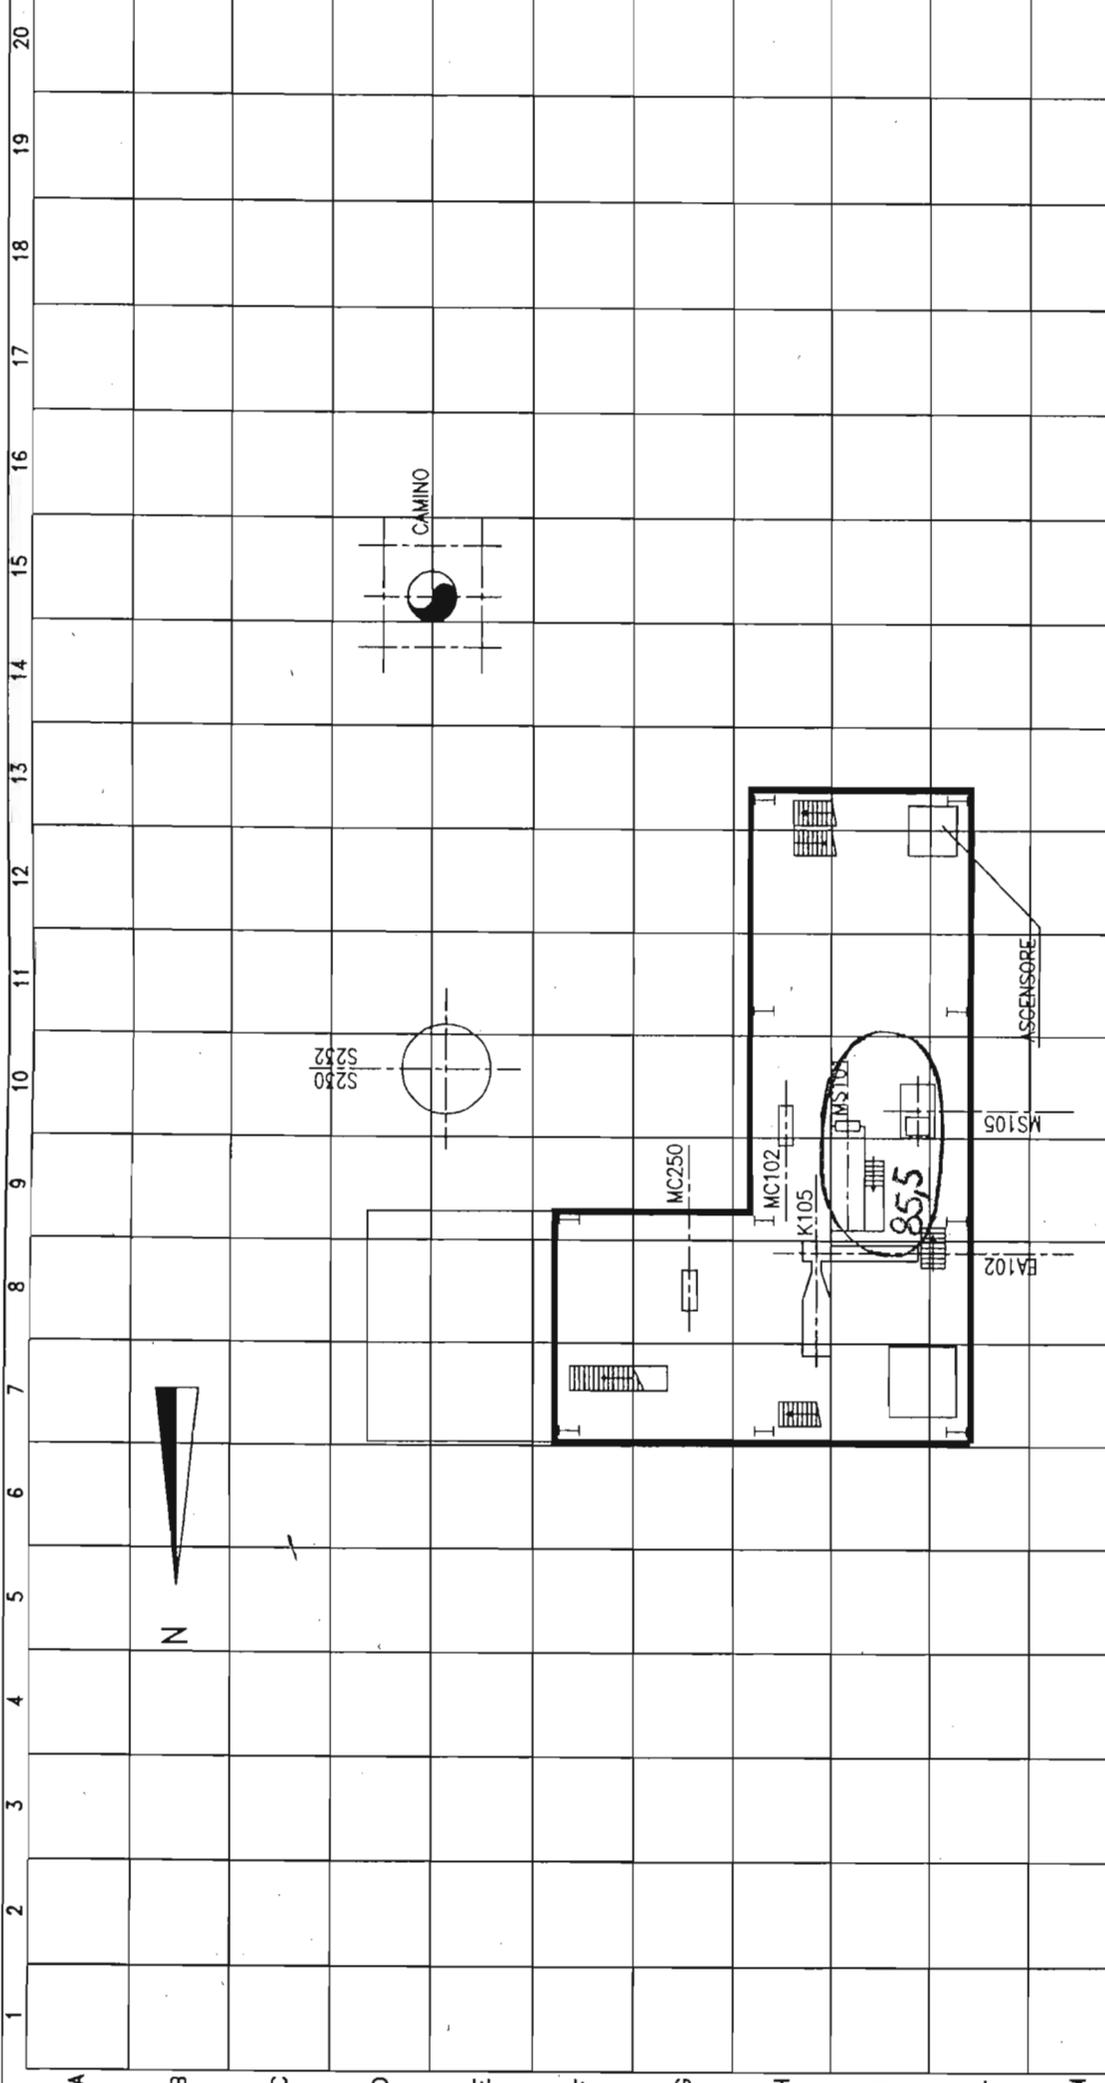


 NUOVA TERNI INDUSTRIE CHIMICHE S.p.A. STABILIMENTO DI NERA MONTORO (TR)	QUESTO LIBRO È POSTO SOTTO LA SALVAGUARDIA DELLA LEGGE
	NORME U N I Data : Dicembre 2001 Disegn.: A. Lodato Rev.: 01 Scala: 1:200
EMISSIONE PER D.L. 626/94	
IMPIANTO : GRANULAZIONE CALCOUREA	
MAPPA DI RISCHIO - QUOTA : Da 25,00 a 26,50	
DIS.: 22-GB-3224-X-06506-D Fg.6 di 7 FILE CAD: 3224G006	

UNITÀ DI MISURA LAeq dB(A)

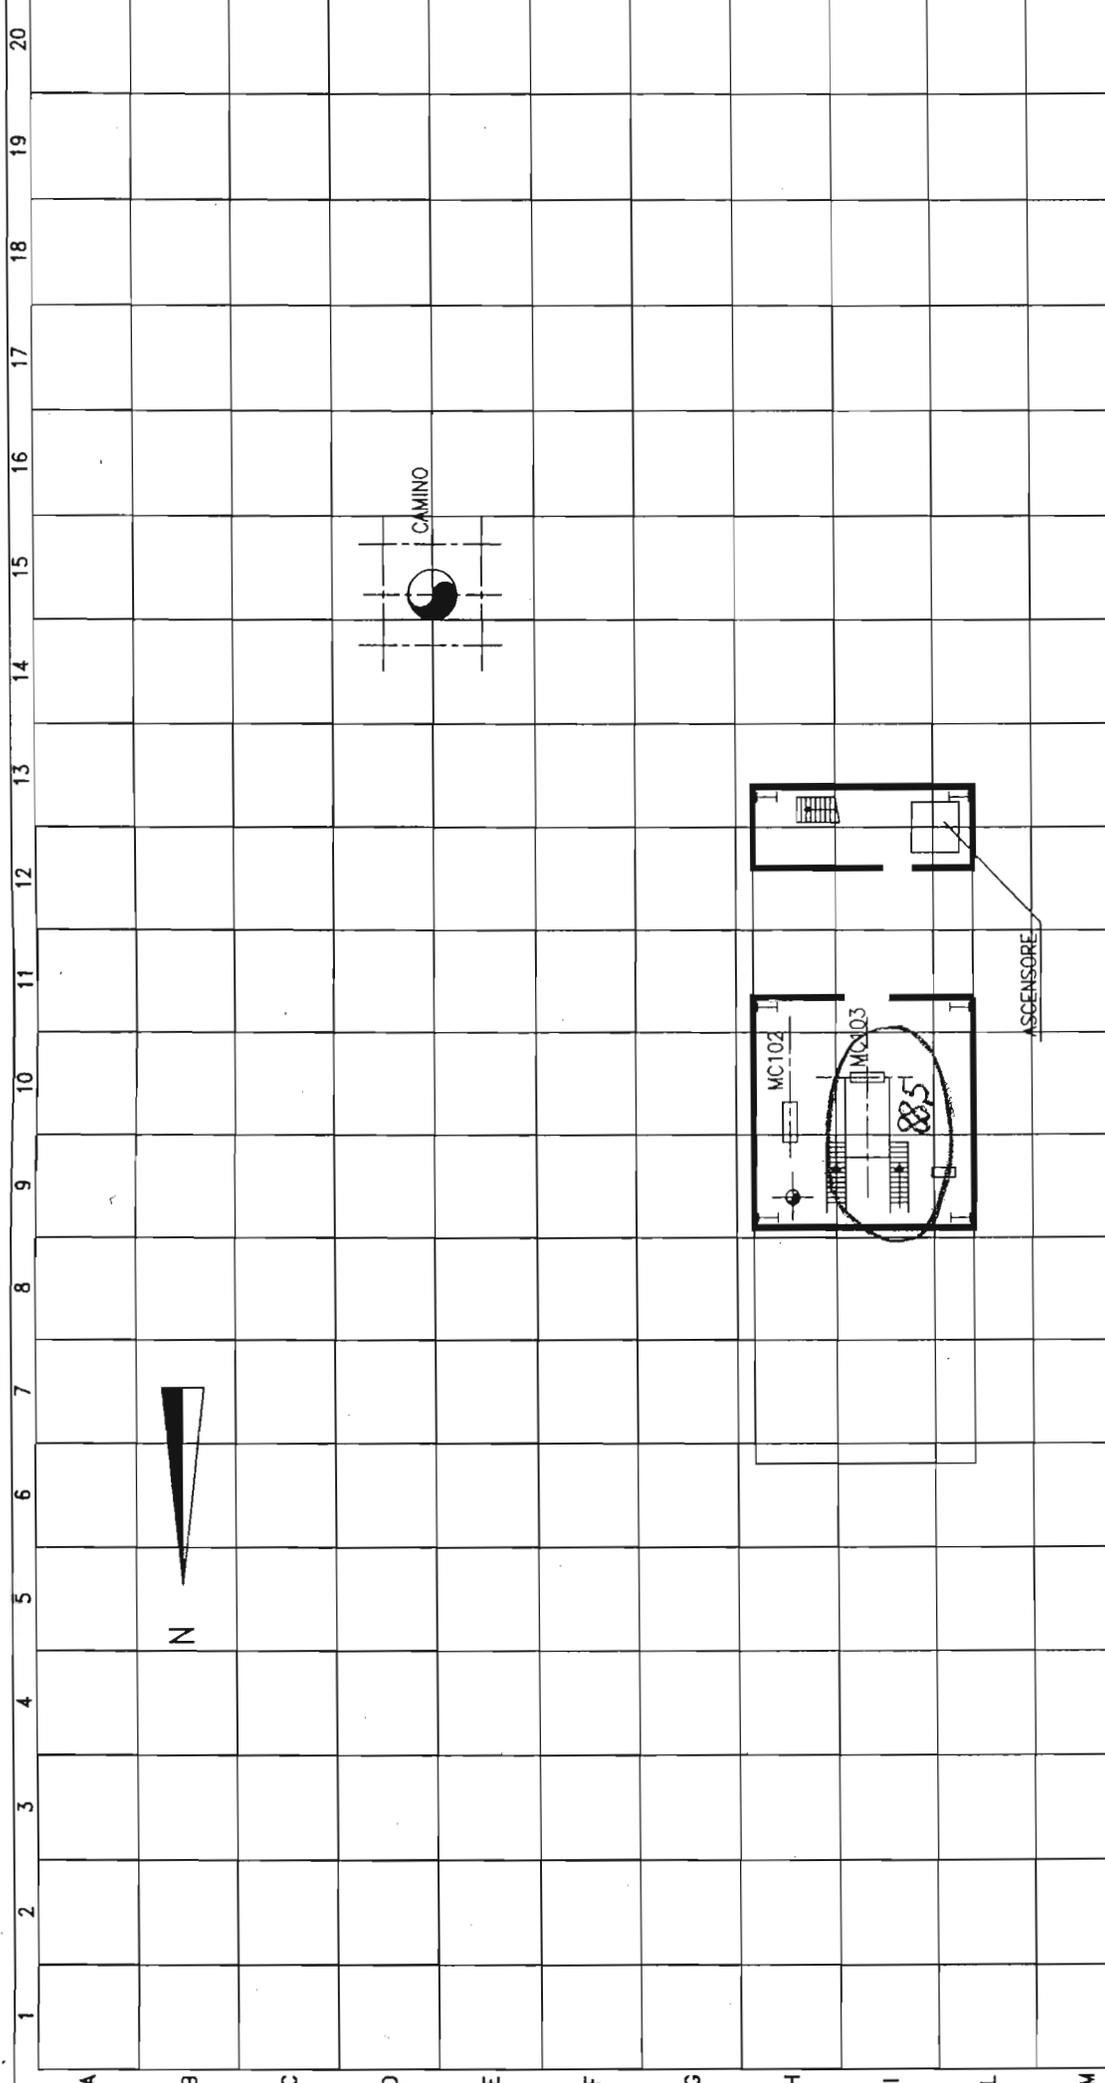


 NUOVA TERNI INDUSTRIE CHIMICHE S.p.A. STABILIMENTO DI NERA MONITORO (TR)	QUANTO DESCRITTO IN PUNTO SOTTO LA SALVAGUARDIA DELLA LEGGE.
	NORME U N I Data : Dicembre 2001 Disegn.: A. Lodato
(EMISSIONE PER D.L. 626/94)	Rev.: 01
IMPIANTO : GRANULAZIONE CALCOUREA	Scala: 1:200
MAPPA DI RISCHIO - ZONA :	QUOTA : 31,50
DIS.: 22-GB-3224-X-06507-D	FILE CAD: 3224G007


UNITA' DI MISURA: LARG. d.B.(A)

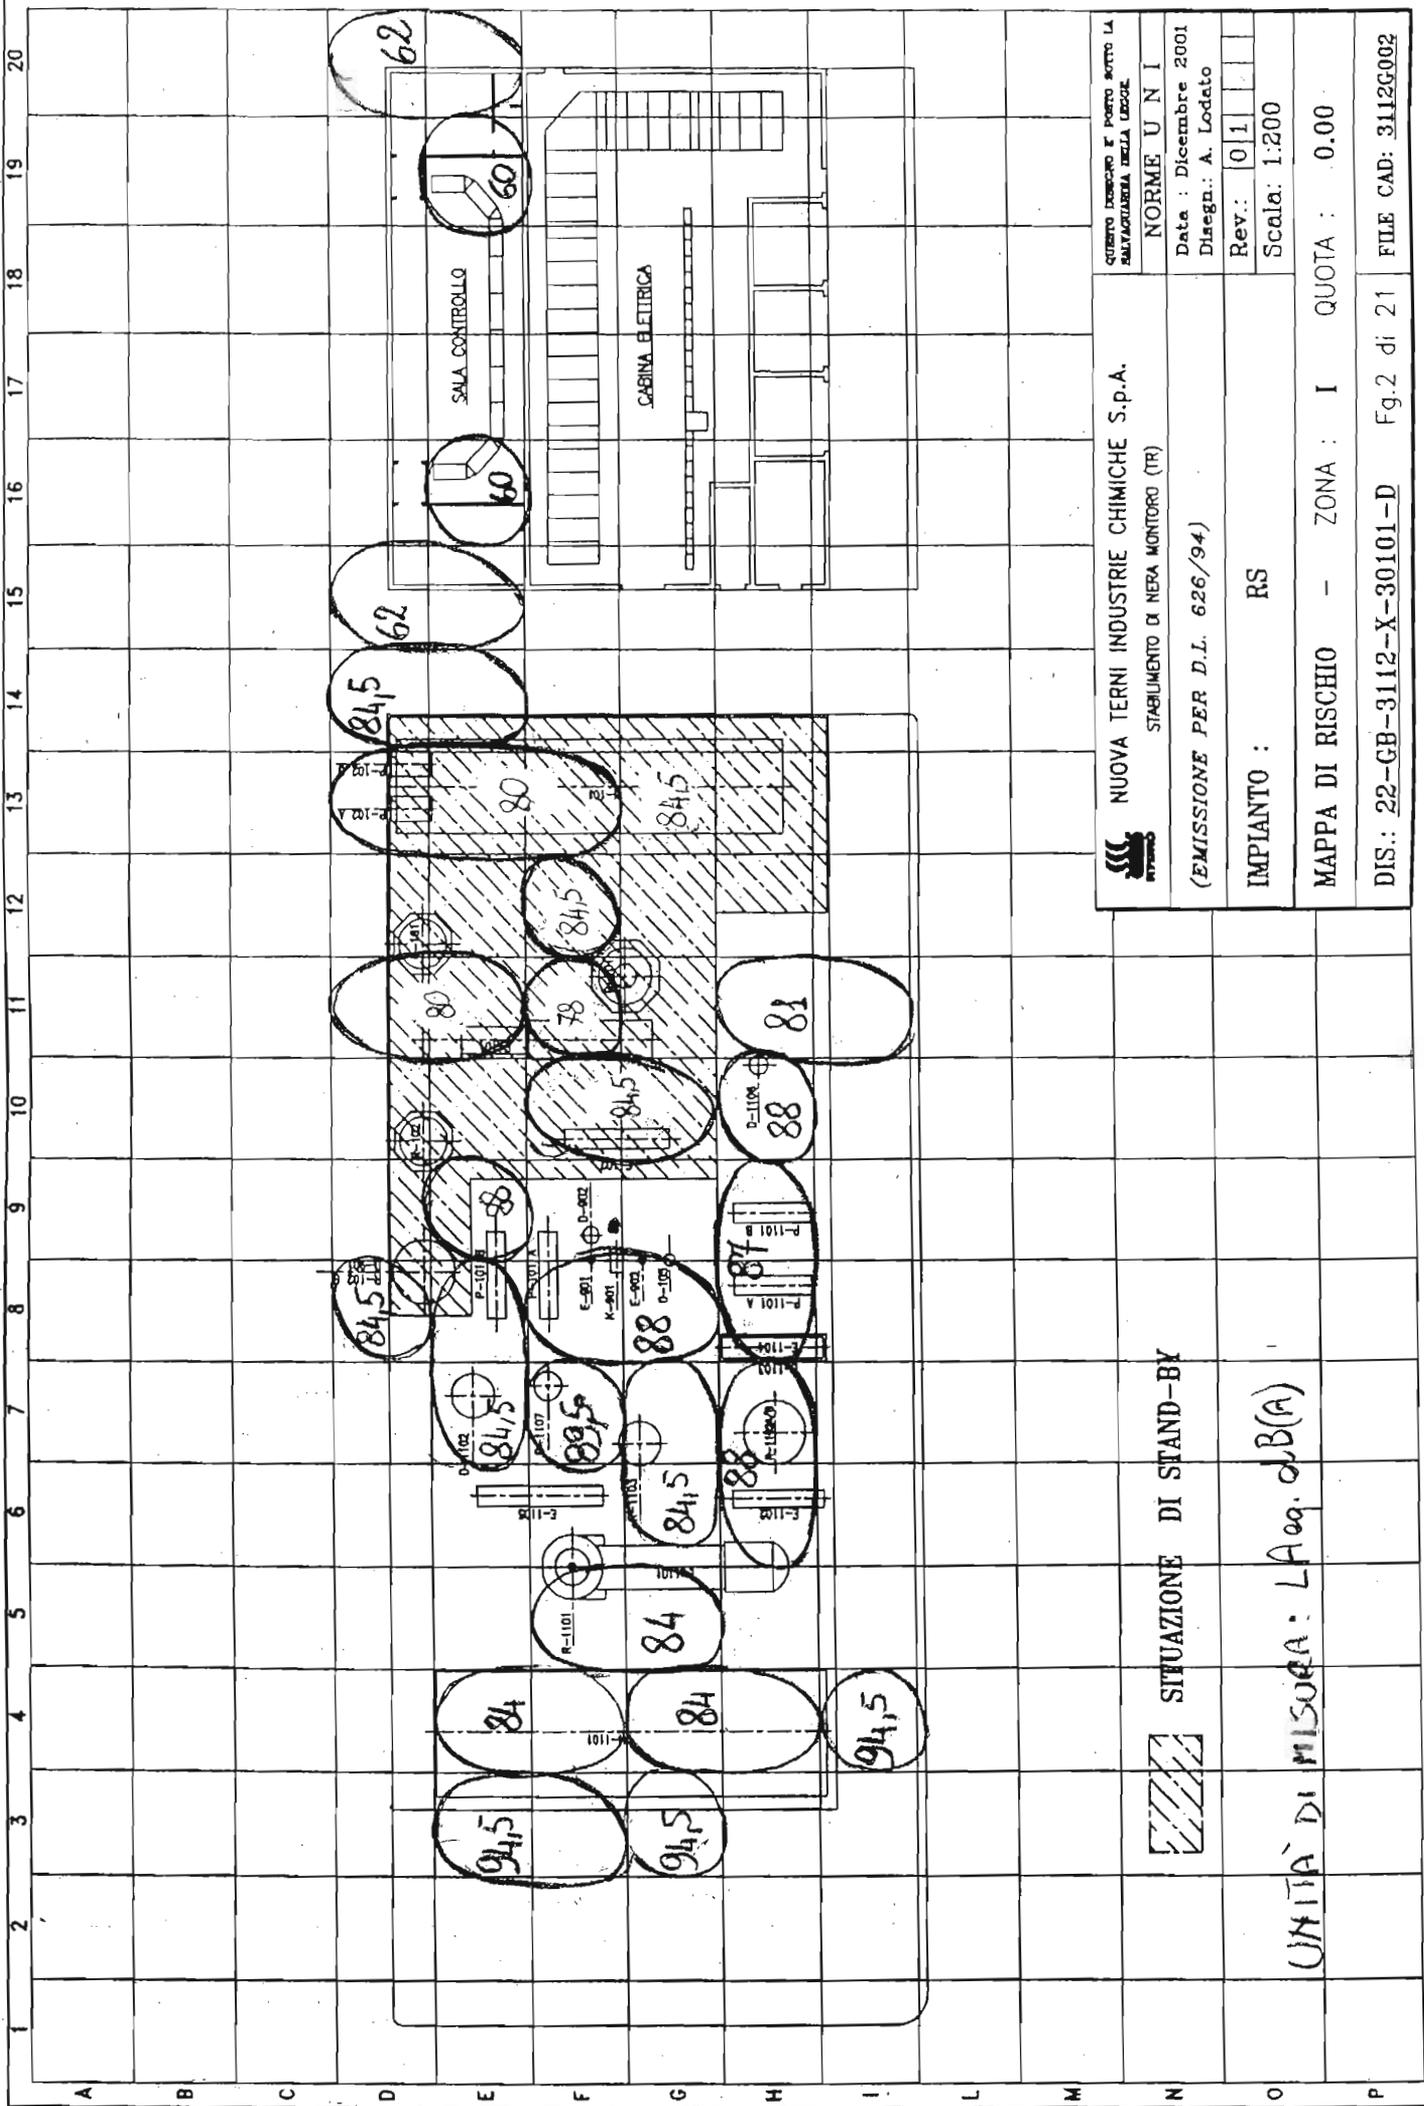

 NUOVA TERNI INDUSTRIE CHIMICHE S.p.A. STABILIMENTO DI NERA MONTORO (TR)	QUESTO LAVORO È POSTO SOTTO LA SALVAGUARDIA DELLA LEGGE.
	NORME U N I Data : Dicembre 2001 Disegn.: A. Lodato
IMPIANTO : RS	Rev.: 01
MAPPA DI RISCHIO - ZONA : I QUOTA : 0.00	Scala: 1:200
DIS.: 22-GB-3112-X-30101-D Fg.2 di 21	FILE CAD: 3112G002

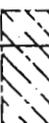
 SITUAZIONE DI STAND-BY

UNITÀ DI MISOGA: LAeq. dB(A)

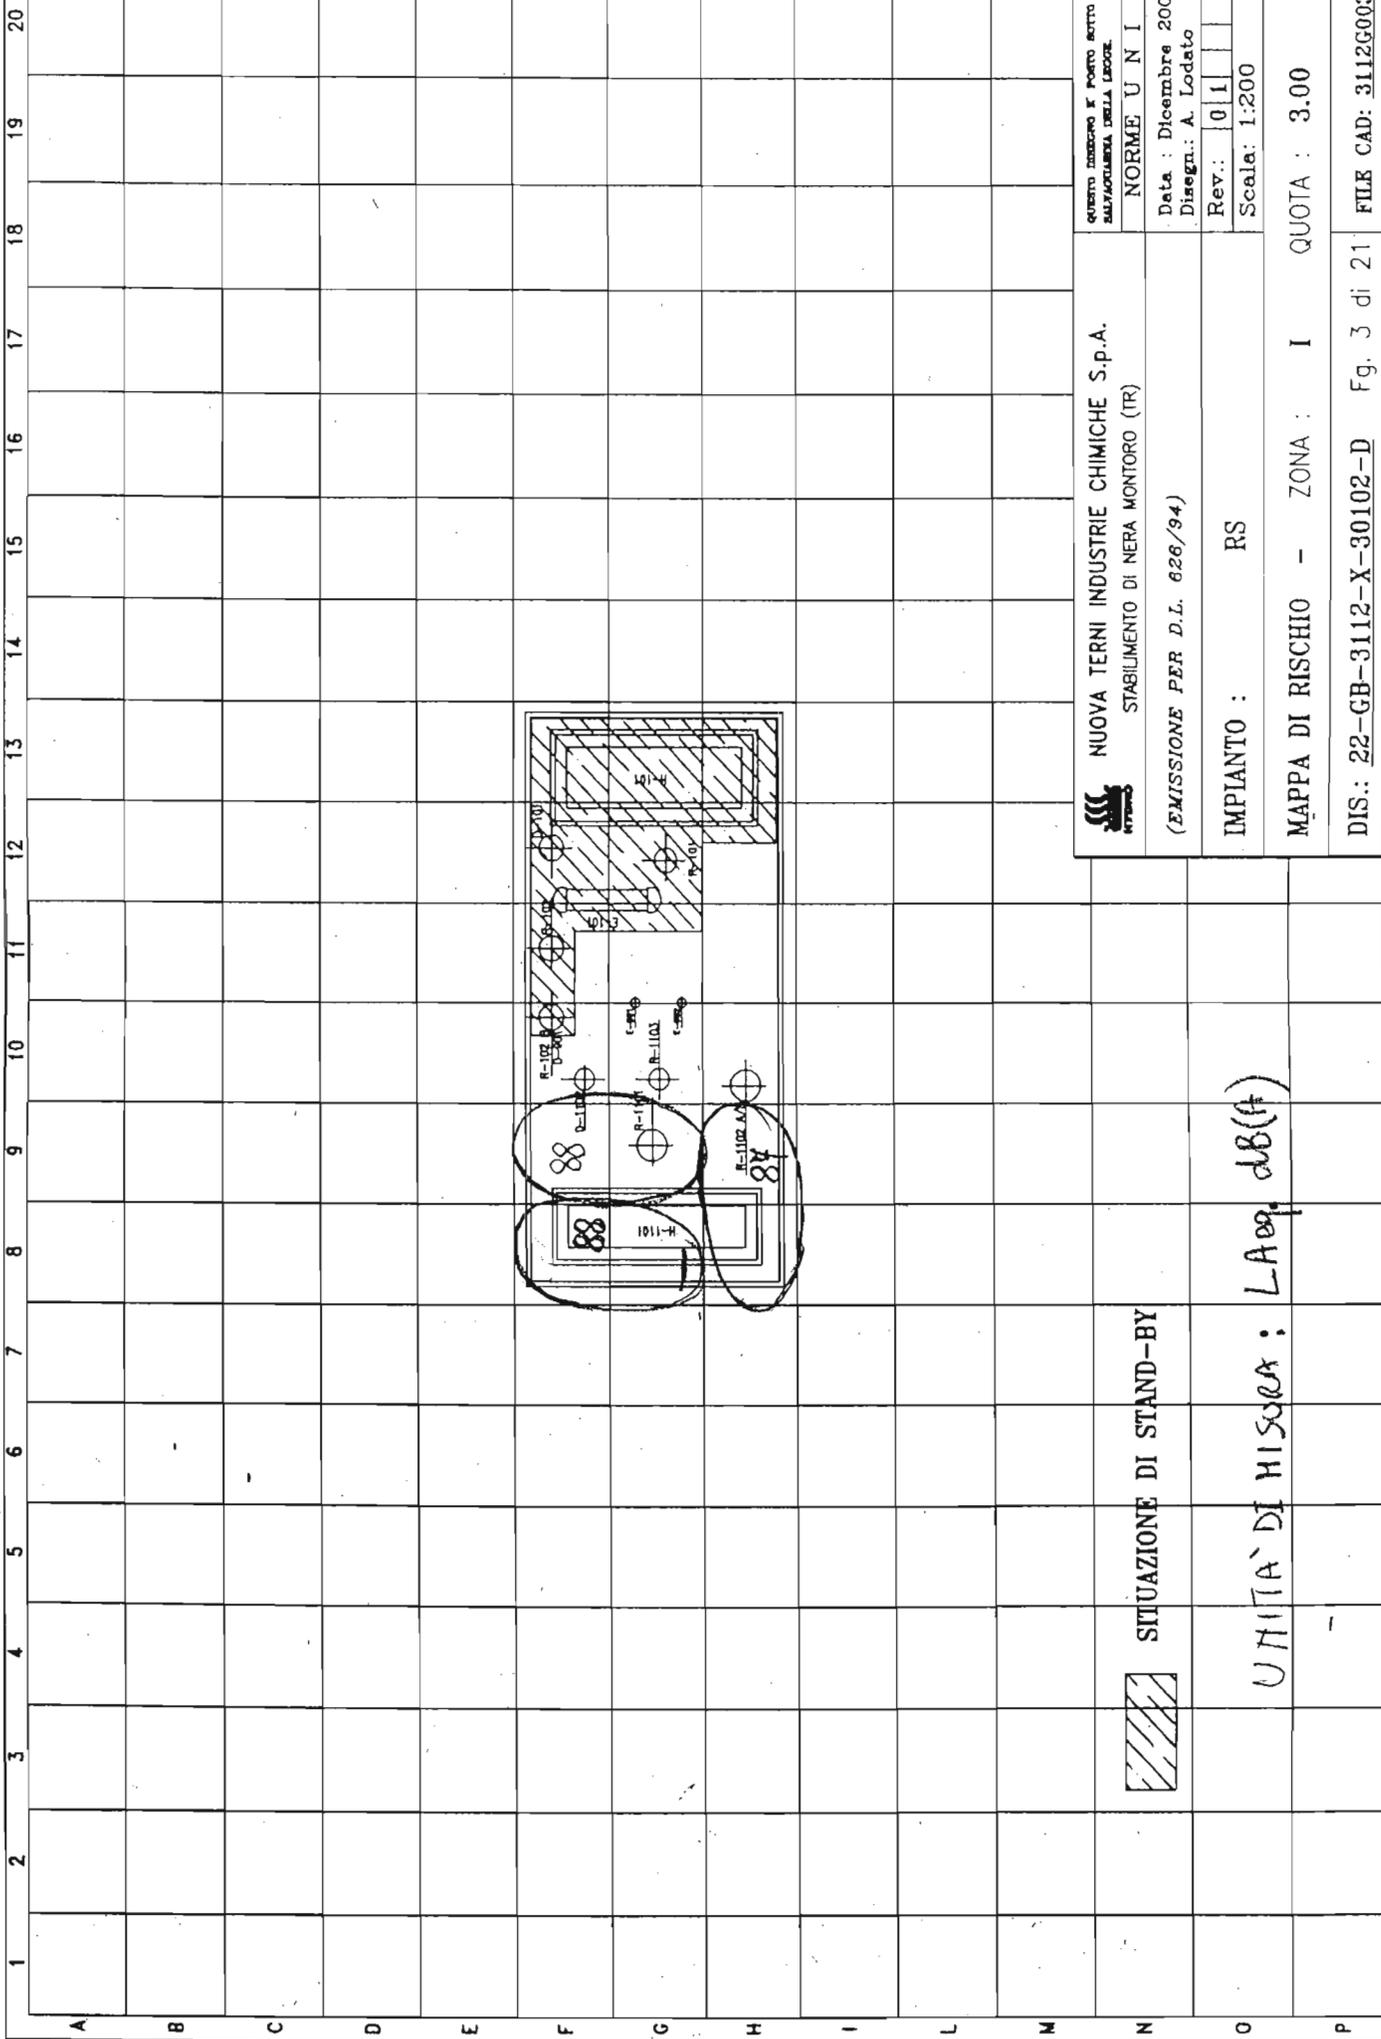


NUOVA TERNI INDUSTRIE CHIMICHE S.p.A.
 STABILIMENTO DI NERA MONTORO (TR)
 (EMISSIONE PER D.L. 626/94)

QUESTO DISEGNO E' POSTO SOTTO LA
 SALVAGUARDIA DELLA LEGGE
 NORME U N I
 Data : Dicembre 2001
 Disegn.: A. Lodato
 Rev.: 01
 Scala: 1:200


IMPIANTO : RS
 MAPPA DI RISCHIO - ZONA : I QUOTA : 3.00

DIS.: 22-GB-3112-X-30102-D Fg. 3 di 21 FILE CAD: 3112G003


 SITUAZIONE DI STAND-BY

UNITA' DI MISURA : LAeq, dB(f)


QUOTA : 3.00

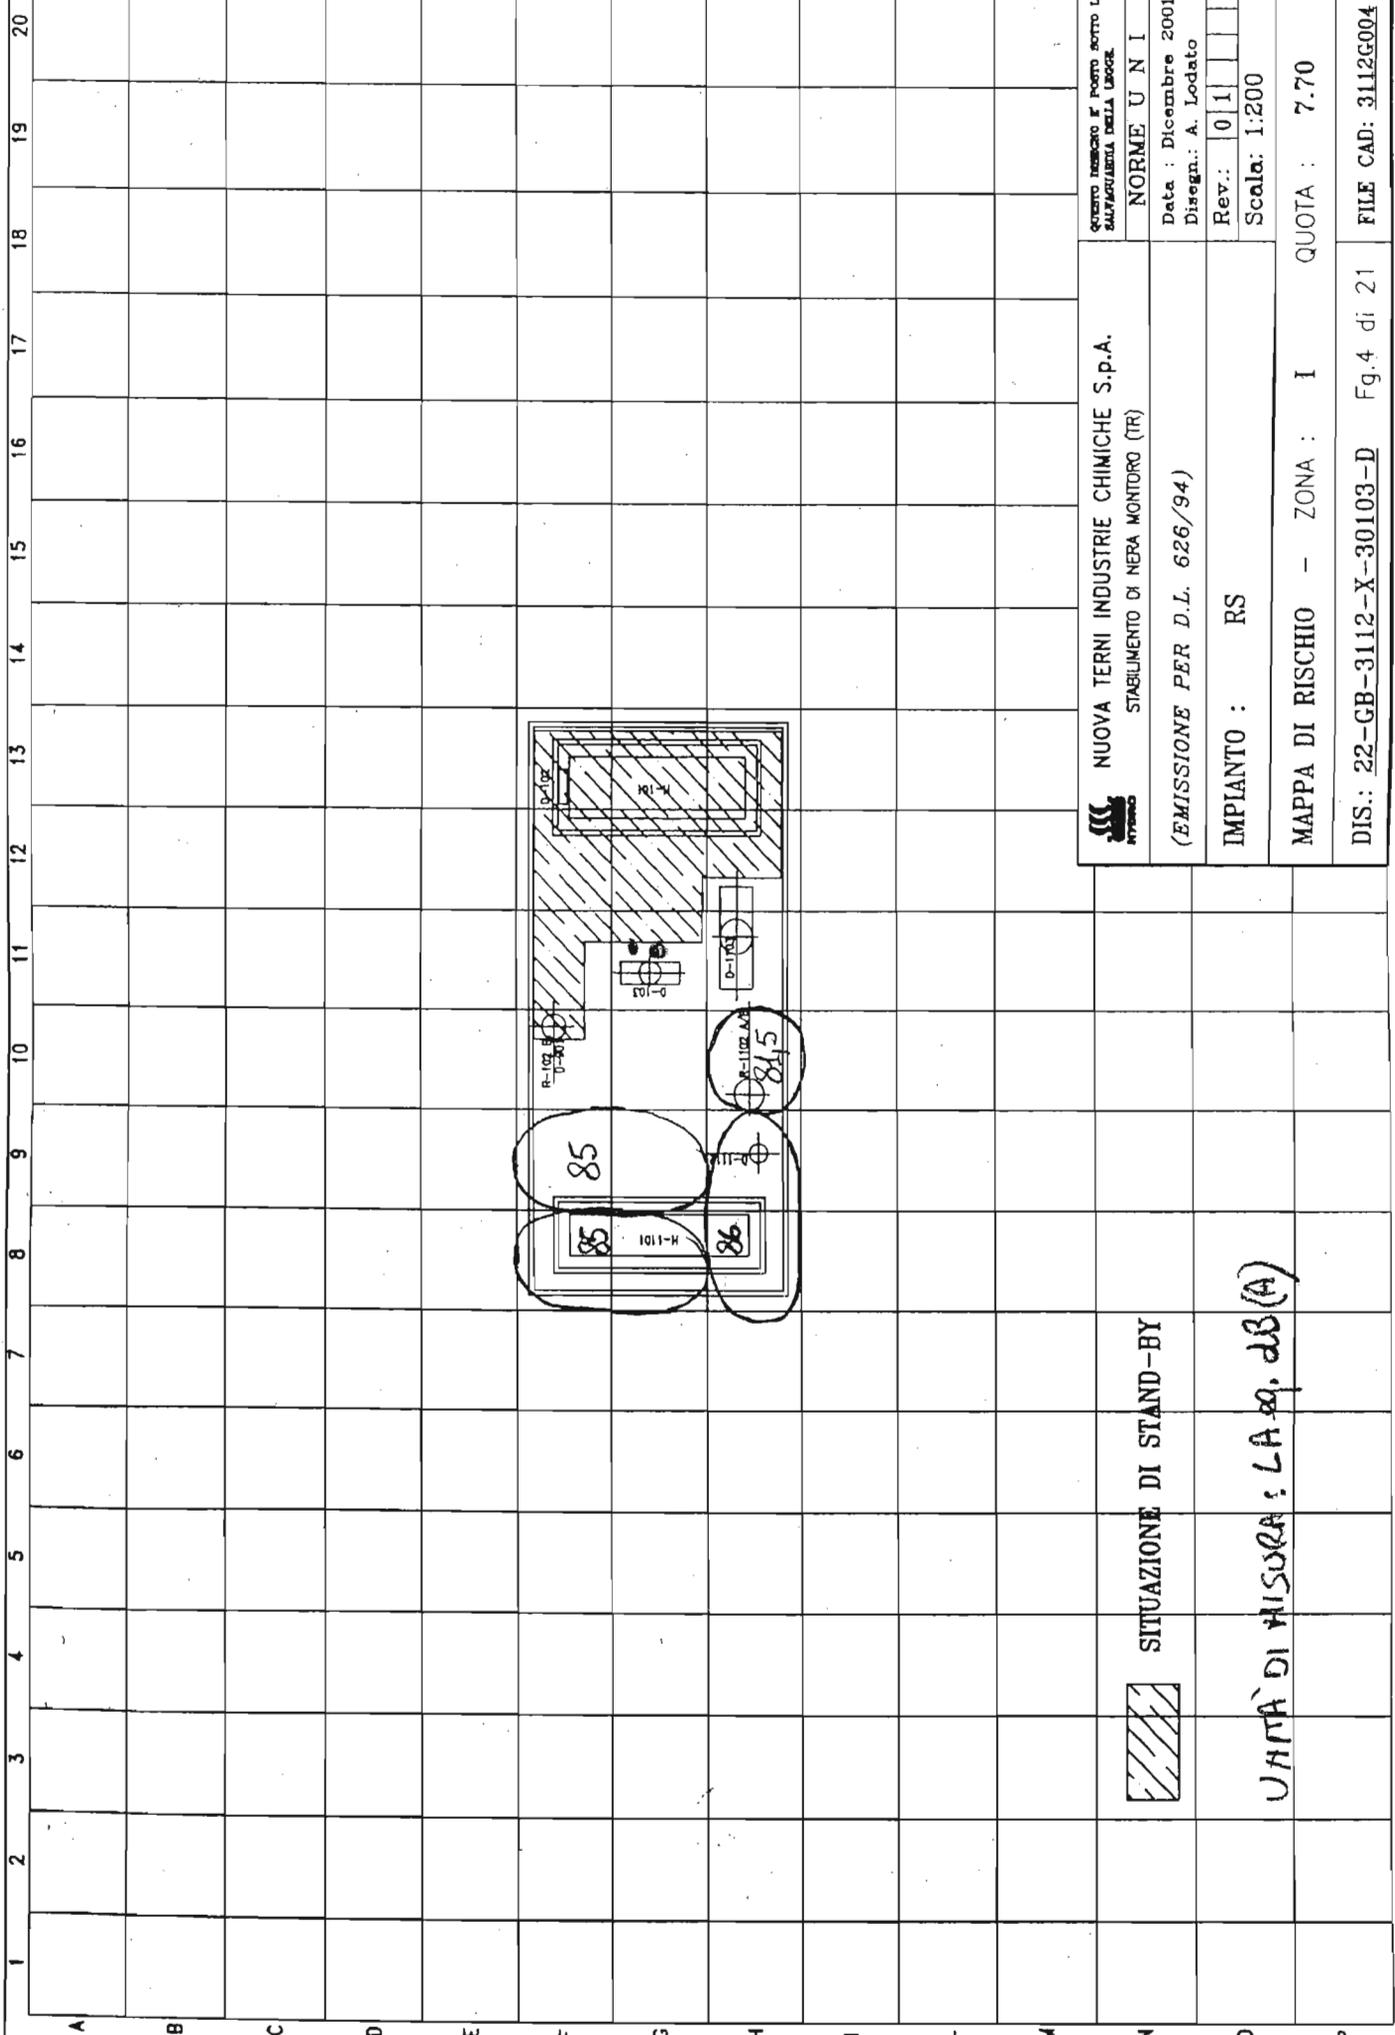

 NUOVA TERNI INDUSTRIE CHIMICHE S.p.A. STABILIMENTO DI NERA MONTORO (TR)	questo numero è posto sotto LA SALVAGUARDIA DELLA LEGGE.
	NORME: U N I
(EMISSIONE PER D.L. 626/94)	Data : Dicembre 2001 Disegn.: A. Lodato
IMPIANTO : RS	Rev.: 01
MAPPA DI RISCHIO - ZONA : I	Scala: 1:200 QUOTA : 7.70
DIS.: 22-GB-3112-X-30103-D	FILE CAD: 3112G004


 SITUAZIONE DI STAND-BY

VALTA DI MISURA: LA eq. dB(A)

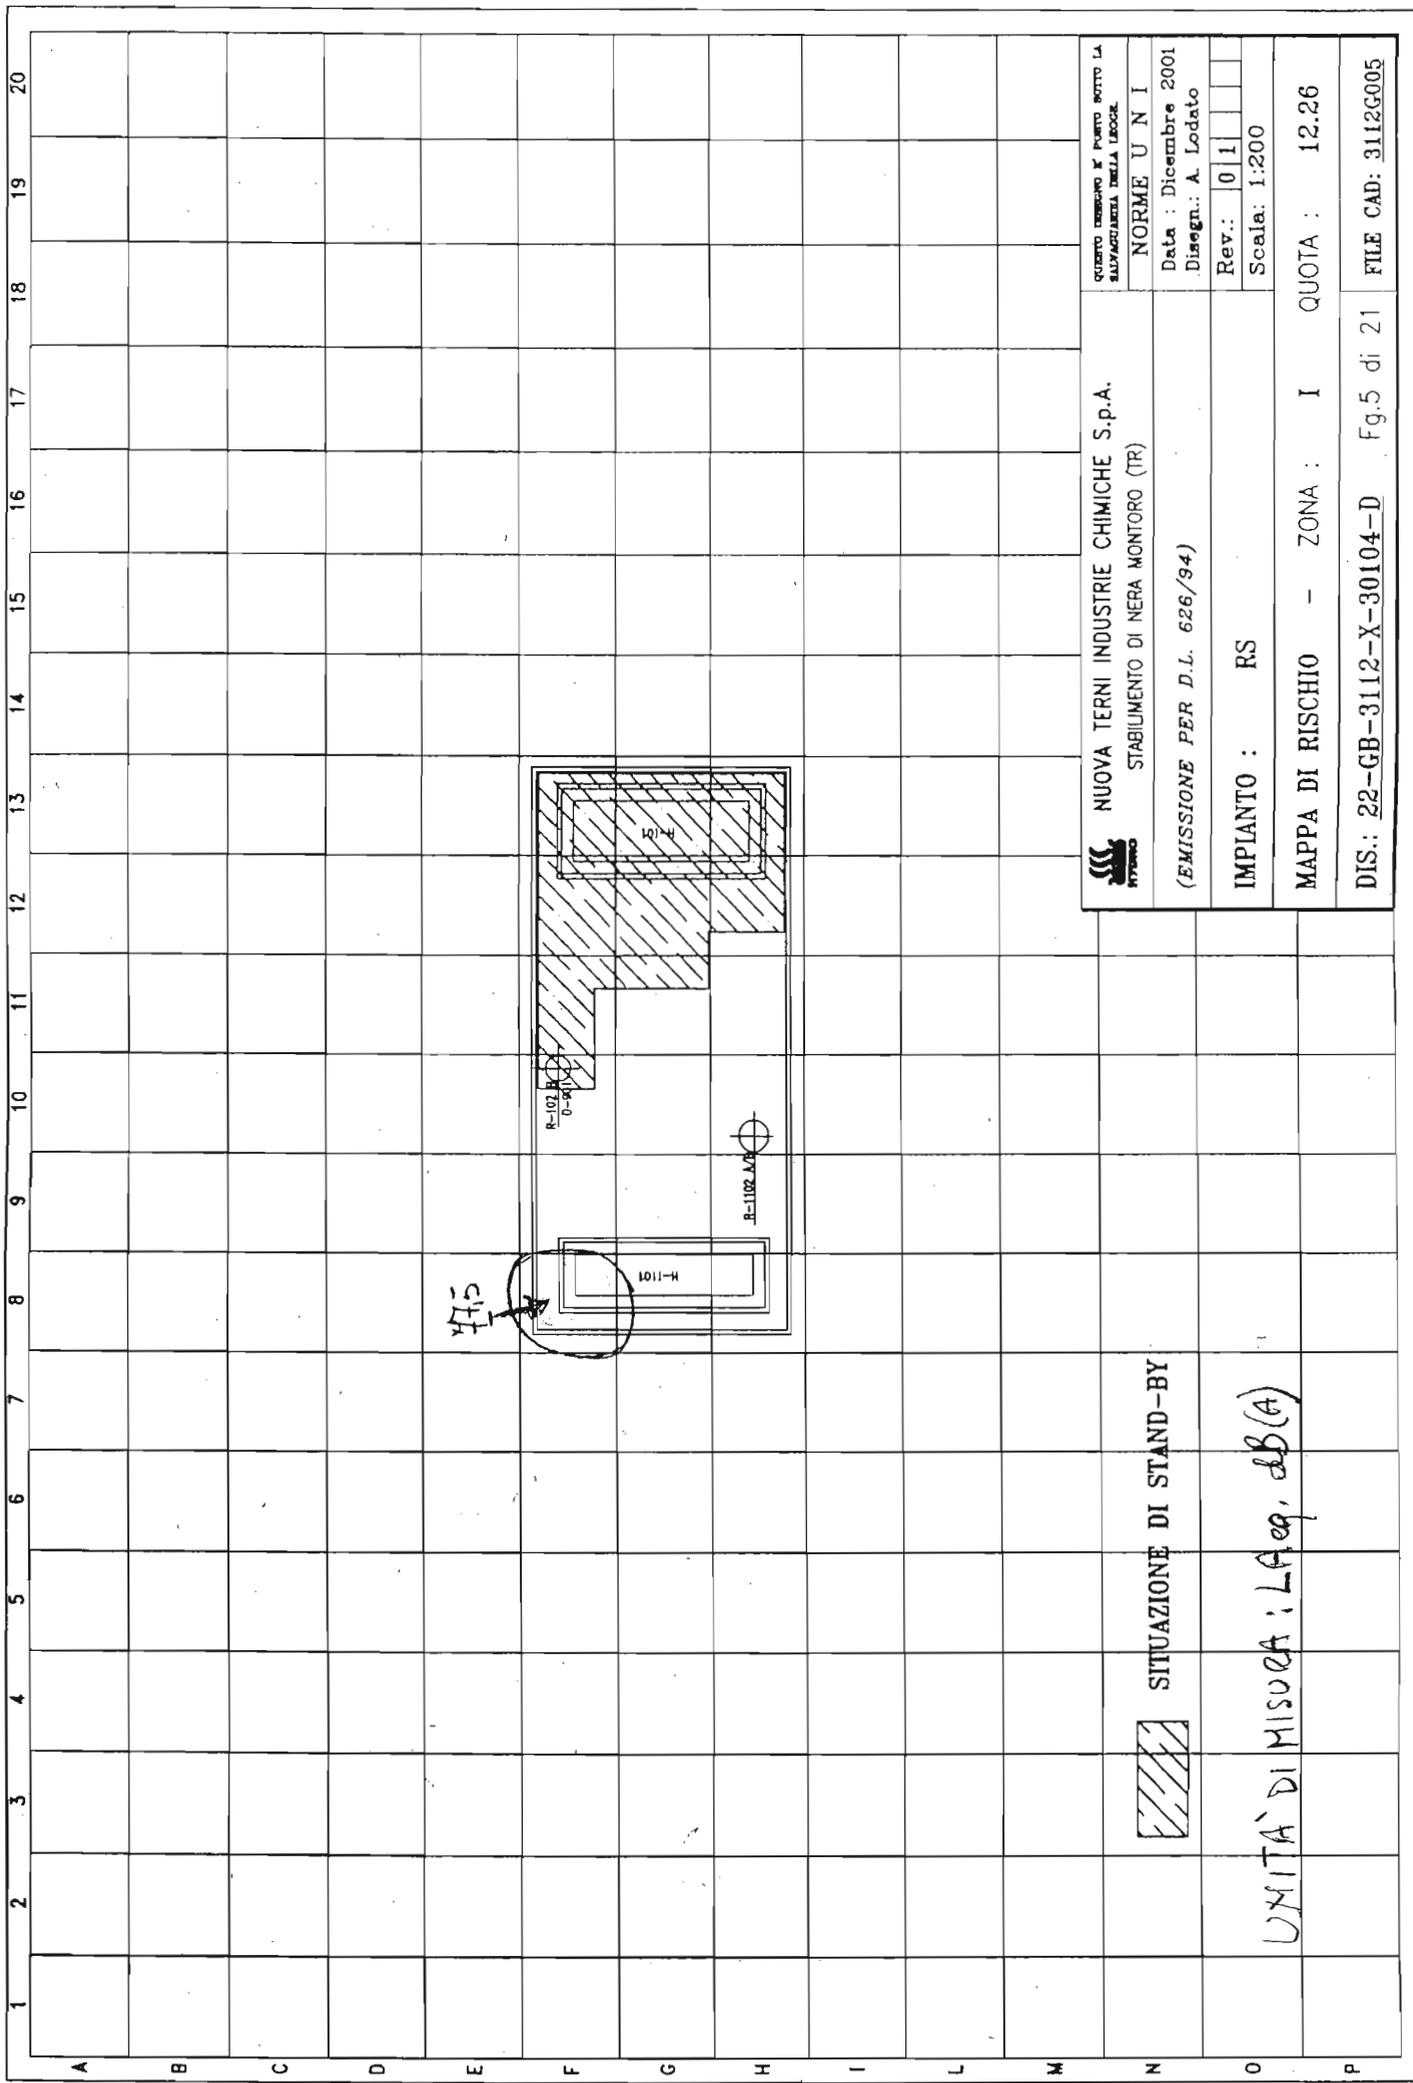

 NUOVA TERNI INDUSTRIE CHIMICHE S.p.A. STABILIMENTO DI NERA MONTORO (TR)	QUANTO DESCRITTO E' PUNTO SOTTO LA RESPONSABILITA' DELLA LEGGE.
	NORME U N I Data : Dicembre 2001 Disegn.: A. Lodato
IMPIANTO : RS	Rev.: 0 1
MAPPA DI RISCHIO - ZONA : I	Scala: 1:200
DIS.: 22-GB-3112-X-30104-D	Fg.5 di 21
Fg.5 di 21	QUOTA : 12.26 FILE CAD: 3112G005


SITUAZIONE DI STAND-BY



UNITA' DI MISURA: LAeq, dB(A)

1 2 3 4 5 6 7 8 9 10 11 12 13 14 15 16 17 18 19 20


A B C D E F G H I L M N O P

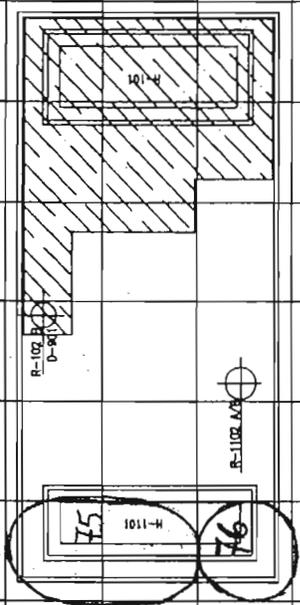

SITUAZIONE DI STAND-BY

UNITA' DI MISURA: LAeq, dB(A)

	NUOVA TERNI INDUSTRIE CHIMICHE S.p.A. STABILIMENTO DI NERA MONTORO (TR)	QUESTO DISCORSO È POSTO SOTTO LA SALVAGUARDIA DELLA LEGGE.
	(EMISSIONE PER D.L. 626/94)	NORME U N I Data : Dicembre 2001 Disegn.: A. Lodato
IMPIANTO : RS	MAPPA DI RISCHIO - ZONA : I QUOTA : 14.80	Rev.: 0 1 Scala: 1:200
DIS.: 22-GB-3112-X-30105-D Fg.6 di 21		FILE CAD: 3112G008

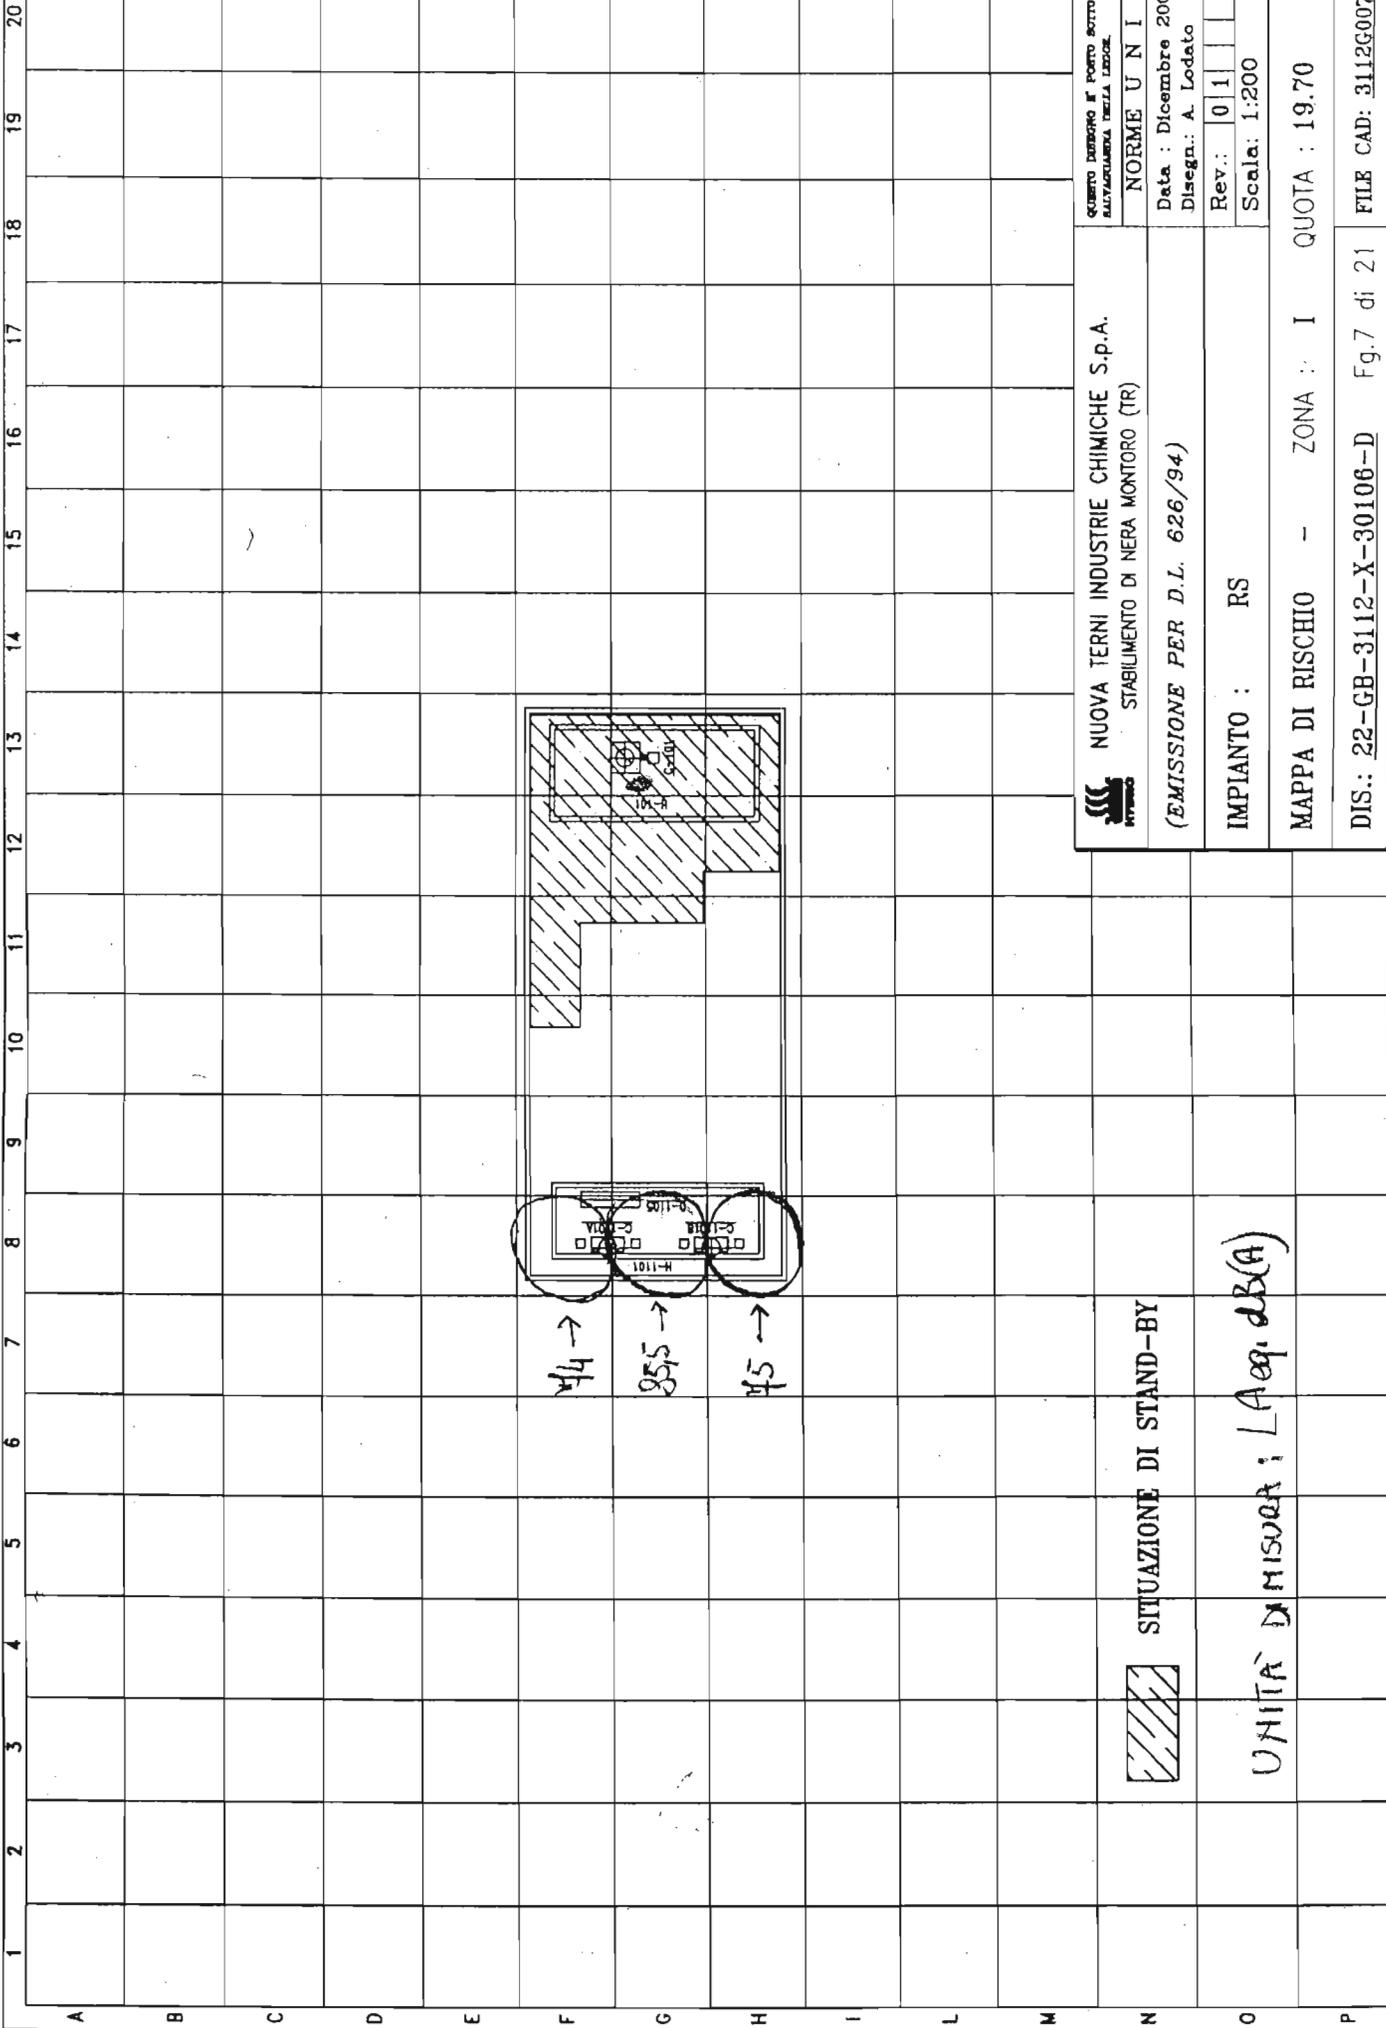


NUOVA TERNI INDUSTRIE CHIMICHE S.p.A.
 STABILIMENTO DI NERA MONTORO (TR)
 (EMMISSIONE PER D.L. 626/94)

QUARTO DISTRETTO F. PORTO SOTTO LA
 SALVAGUARDIA DELLA LEGGE.

NORME U N I
 Data : Dicembre 2001
 Disegn.: A. Lodato

Rev.: 0 1
 Scala: 1:200

IMPIANTO : RS
MAPPA DI RISCHIO - ZONA : I QUOTA : 19.70


DIS.: 22-GB-3112-X-30106-D Fg.7 di 21 FILE CAD: 3112GG007


 SITUAZIONE DI STAND-BY

UNITA' DI MISURA: L Aeq. dB(A)

1 2 3 4 5 6 7 8 9 10 11 12 13 14 15 16 17 18 19 20


A B C D E F G H I L M N O P

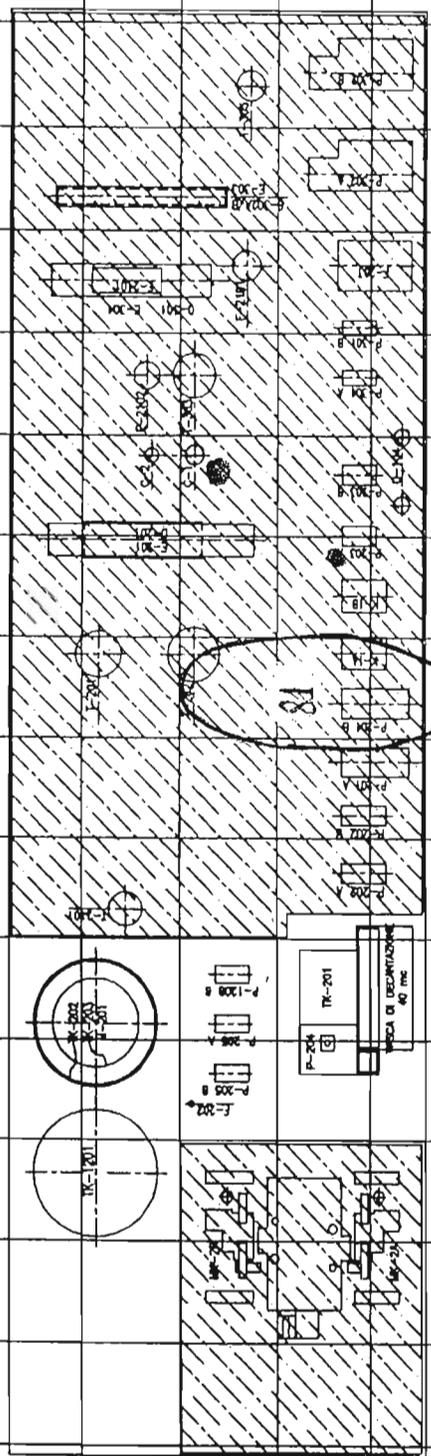

 NUOVA TERNI INDUSTRIE CHIMICHE S.p.A. STABILIMENTO DI NERA MONTORO (TR)		QUANTO INDICATO E' POSTO SOTTO LA SULL'AVVERTENZA DELLA LEGGE.	
(EMISSIONE PER D.L. 626/94)		NORME U N I Data : Dicembre 2001 Disegn.: A. Lodato	
IMPIANTO : RS	Scala : 1:200	Rev.: 01	QUOTA : 0.00
MAPPA DI RISCHIO - ZONA : II		DIS.: 22-GB-3112-X-30107-D Fig. 8 di 21	
SITUAZIONE DI STAND-BY		FILE CAD: 3112G008	



UNITA' DI MISURA: LAeq. dB(A)

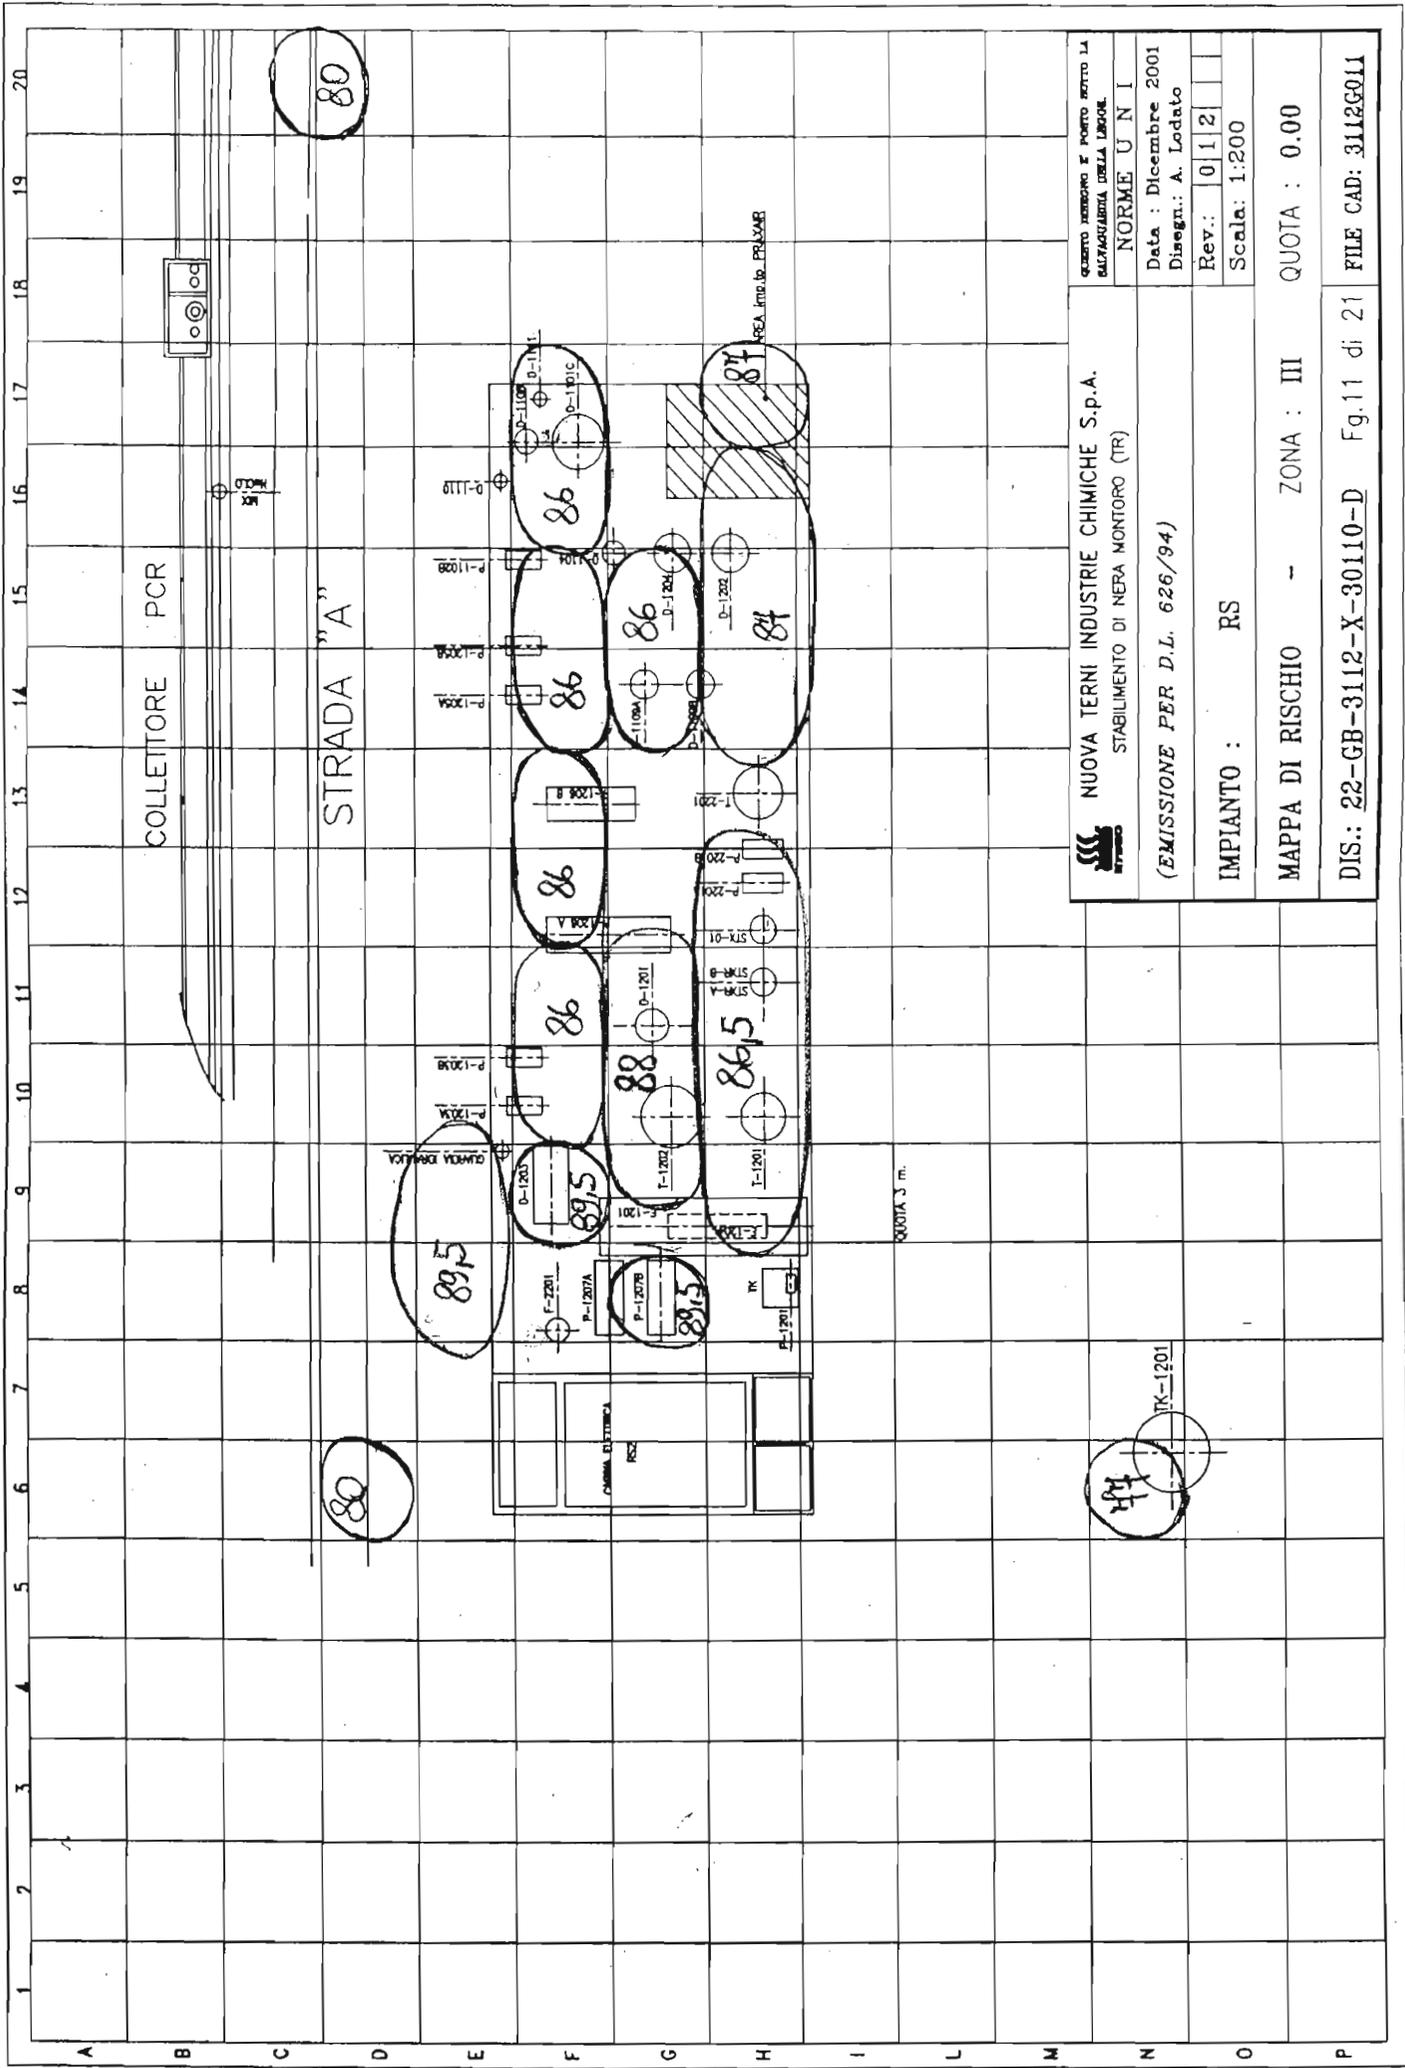

NUOVA TERNI INDUSTRIE CHIMICHE S.p.A.
 STABILIMENTO DI NERA MONTEORO (TR)

(EMISSIONE PER D.L. 626/94)

IMPIANTO : RS

MAPPA DI RISCHIO - ZONA : III QUOTA : 0.00

DIS.: 22-GB-3112-X-30110-D Fg.11 di 21 FILE CAD: 3112G011

GERENTE MONTEORO E PORTO ROTTO LA
 GALFANCIANI UMBELLA LABOR.


NORME U N I

Data : Dicembre 2001
 Disegni.: A. Lodato








Rev.: 0112

Scala: 1:200

QUOTA : 0.00

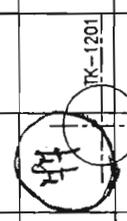

QUOTA 3 m.

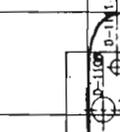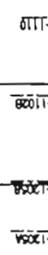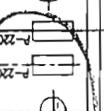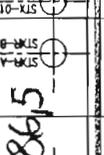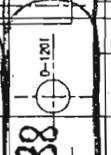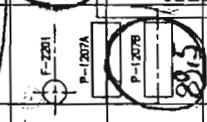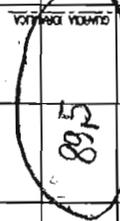

COLLETTORE PCR

STRADA "A"

AREA LINEA DI PROVA


CAMERA ELETTRICA

PSZ


TK

CAMERA DEBITO



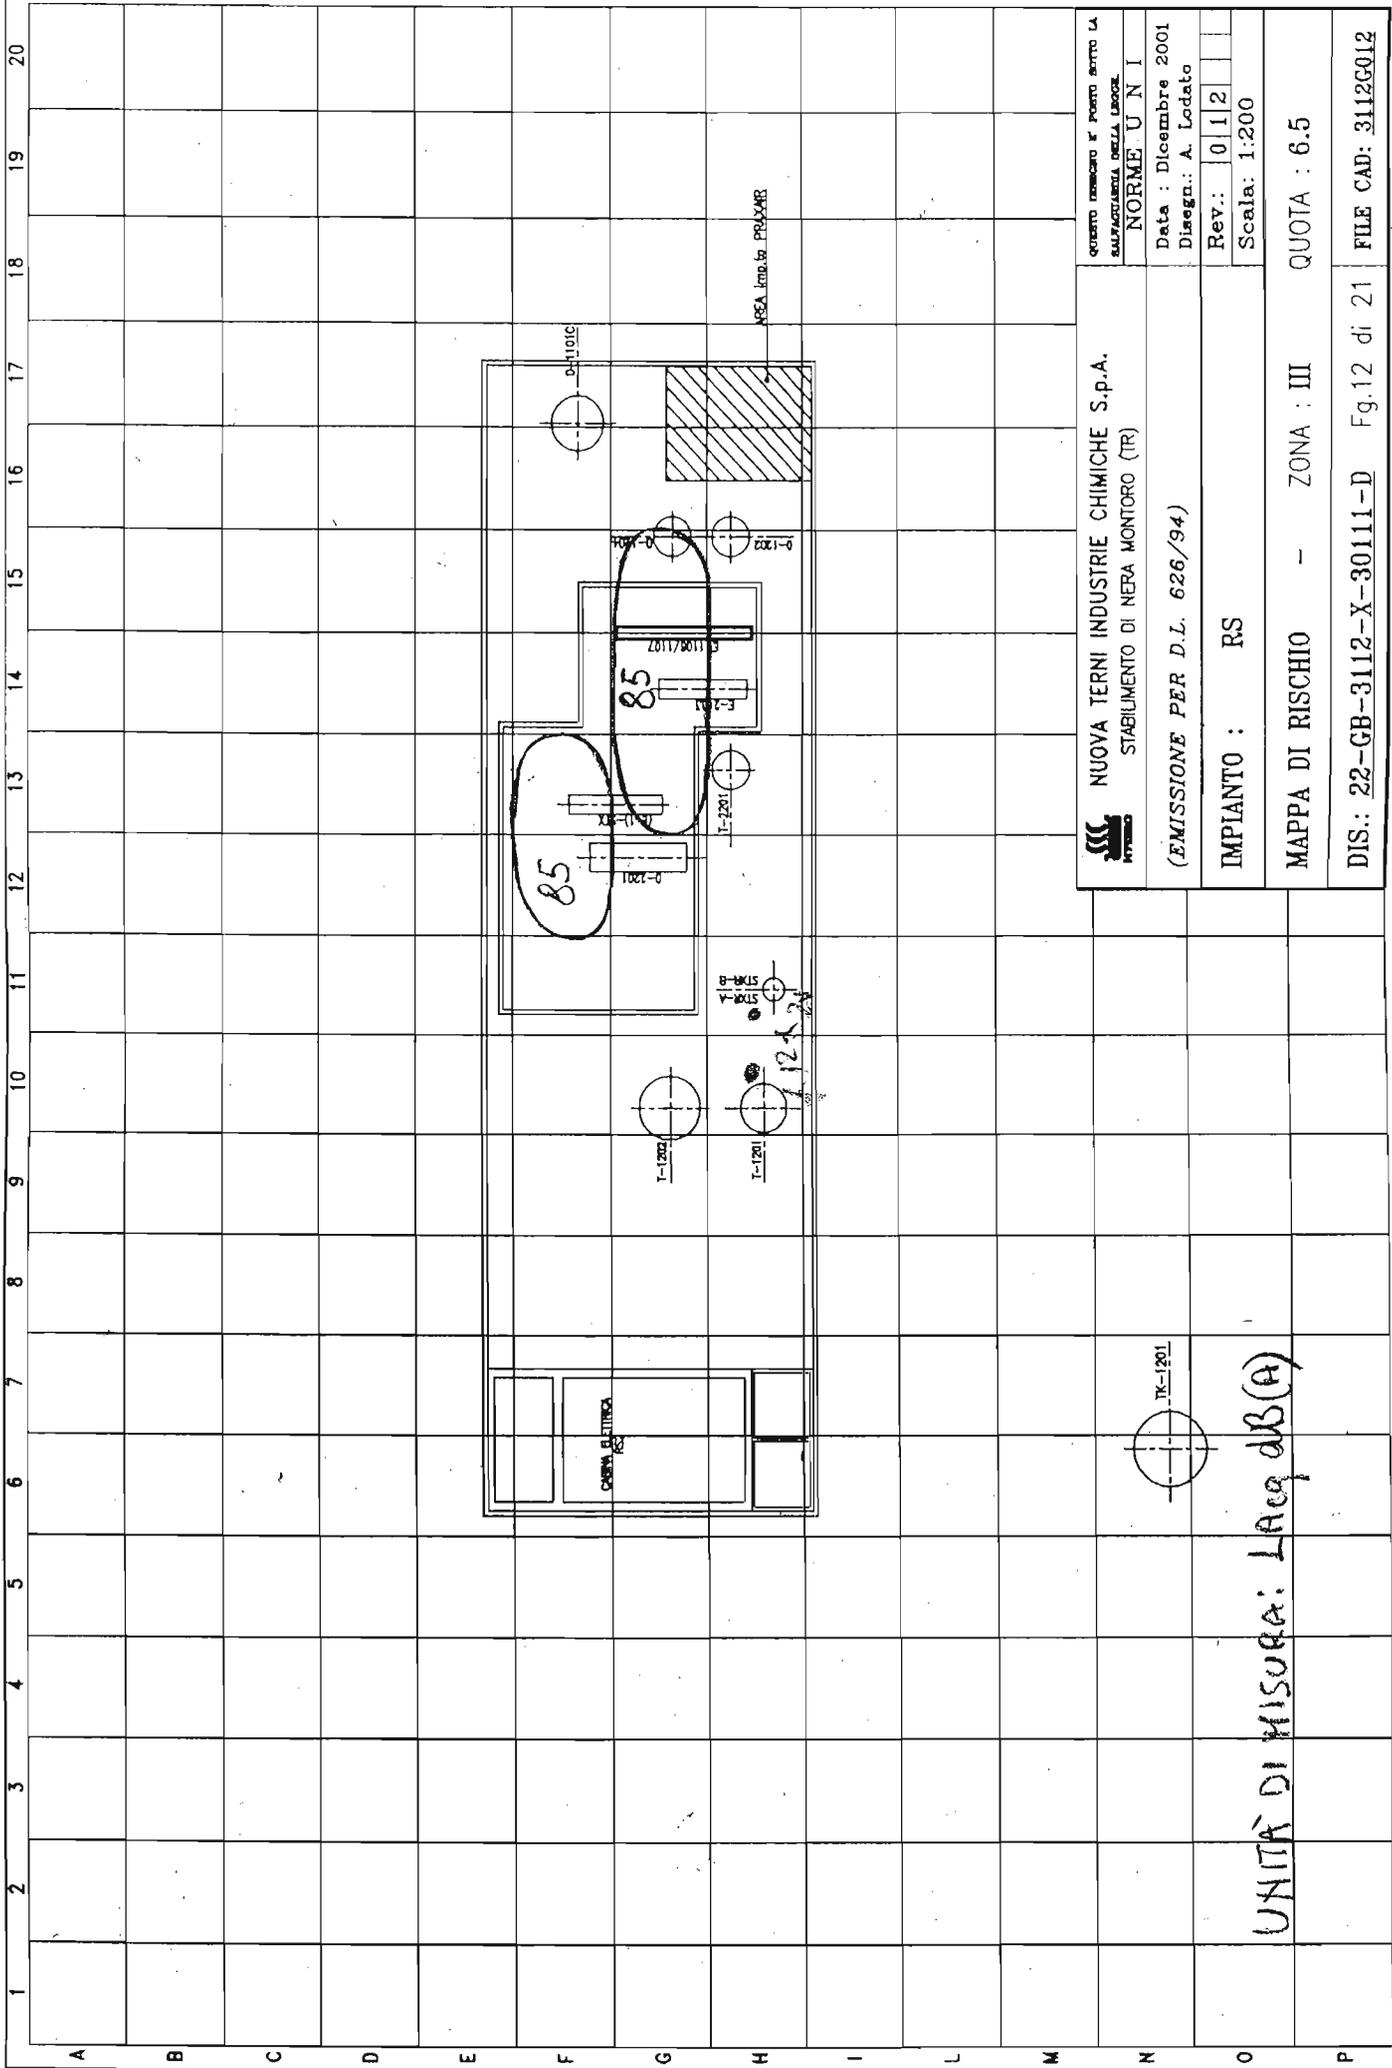


 NUOVA TERNI INDUSTRIE CHIMICHE S.p.A. STABILIMENTO DI NERA MONITORO (TR)	Questo disegno è posto sotto la SALVAGUARDIA DELLA LEGGE NORME UNI
	Data : Dicembre 2001 Disegn.: A. Lodato
IMPIANTO : RS	Rev.: 0112 Scala: 1:200
MAPPA DI RISCHIO - ZONA : III	QUOTA : 6.5
DIS.: 22-GB-3112-X-30111-D Fg.12 di 21 FILE CAD: 3112GG12	

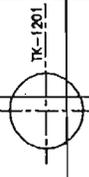


UNITÀ DI MISURA: LAeq dB(A)

1 2 3 4 5 6 7 8 9 10 11 12 13 14 15 16 17 18 19 20

A B C D E F G H I L M N O P

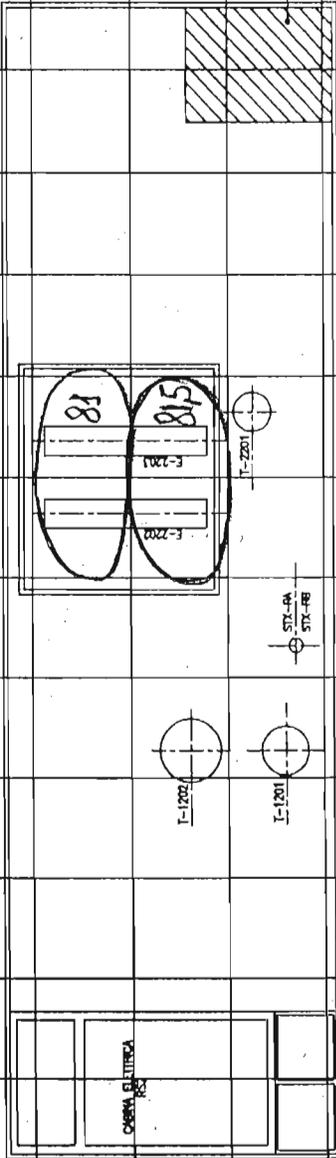


 NUOVA TERNI INDUSTRIE CHIMICHE S.p.A. STABILIMENTO DI NERA MONTORO (TR)		QUOTAZIONE E PIANO SOTTO LA SUPERFACCIA DELLA LACCA
(EMISSIONE PER D.L. 626/94)		NORME U N I Data : Dicembre 2001 Disegn.: A. Lodato
IMPIANTO : RS		Rev.: 0112 Scala: 1:200
MAPPA DI RISCHIO - ZONA : III		QUOTA : 10.00
DIS.: 22-GB-3112-X-30112-D Fg.13 di 21		FILE CAD: 3112G013

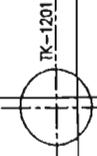

UNITA' DI MISURA: LAQ. dB(A)

1 2 3 4 5 6 7 8 9 10 11 12 13 14 15 16 17 18 19 20

A B C D E F G H I L M N O P

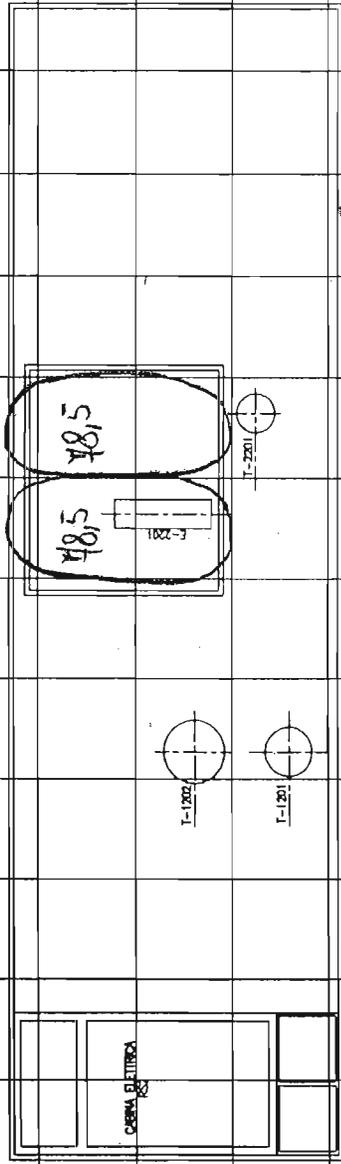

NUOVA TERNI INDUSTRIE CHIMICHE S.p.A.
STABILIMENTO DI NERA MONITORO (TR)

QUESTO INZEPPO È POSTO SOTTO LA
AUTORISPARMIA DELLA L. 3000.

NORME U N I

Data : Dicembre 2001
Disegn.: A. Lodato

Rev.: 0 1

Scale: 1:200

IMPIANTO : RS

MAPPA DI RISCHIO - ZONA : III QUOTA : 13.00

DIS.: 22-GB-3112-X-30113-D Fg.14 di 21 FILE CAD: 3112G014

UNITA' DIMISURA: LAeq dB(A)


1 2 3 4 5 6 7 8 9 10 11 12 13 14 15 16 17 18 19 20

COLLETORE PCR

COLLETORE 6A

STRADA "A"

80

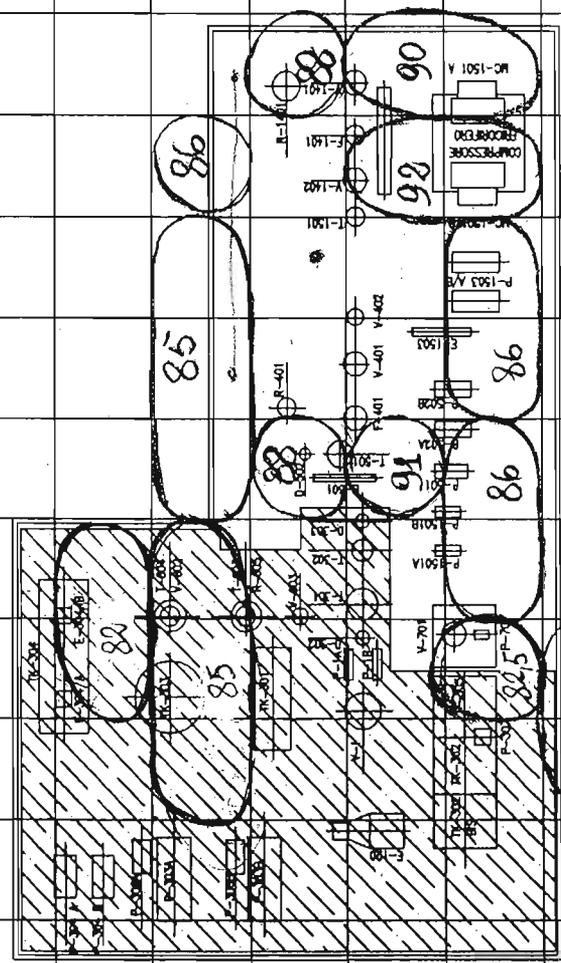

82,5

 NUOVA TERNI INDUSTRIE CHIMICHE S.p.A. STABILIMENTO DI NERA MONTELO (TR)	QUOTAZIONE DELIBERATA IN DATA 14/12/2001 SU AUTOMAZIONE DELLA LEADER	
	NORME U N I Data : Dicembre 2001 Disegn.: A. Lodato	
(EMISSIONE PER D.L. 626/94)		Rev.: 01/2
IMPIANTO : RS		Scala: 1:200
MAPPA DI RISCHIO - ZONA : IV		QUOTA : 0.00
DIS.: 22-GB-3112-X-30114-D Fg.15 di 21		FILE CAD: 3112G015



SITUAZIONE DI STAND-BY



UNITA' DI MISURA: LA eq. dB(A)

1 2 3 4 5 6 7 8 9 10 11 12 13 14 15 16 17 18 19 20

A B C D E F G H I L M N O P

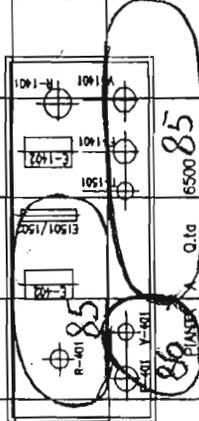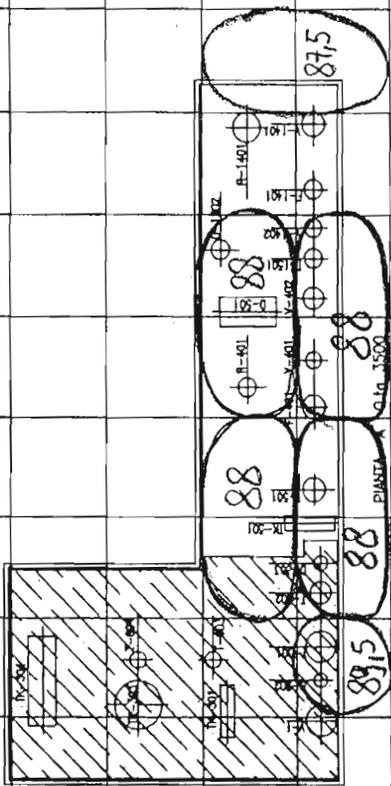



 NUOVA TERNI INDUSTRIE CHIMICHE S.p.A. STABILIMENTO DI NERA MONITORO (TR)	QUARTO CANTIERE F. PORTO ROTTO LA SEMPLIFICAZIONE DELLA LEGGE
	NORME U N I Data : Dicembre 2001 Disegn.: A. Lodato Rev.: 01 Scale: 1:200
(EMISSIONE PER D.L. 626/94)	IMPIANTO : RS
MAPPA DI RISCHIO - ZONA : IV QUOTA : 3.50/6.50	DIS.: 22-GB-3112-X-30115-D Fg.16 di 21 FILE CAD: 3112G016

 SITUAZIONE DI STAND-BY

UNITA' DI MISURA: LA eq. dB (A)


1 2 3 4 5 6 7 8 9 10 11 12 13 14 15 16 17 18 19 20

A B C D E F G H I L M N O P

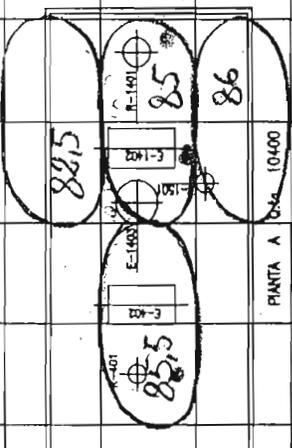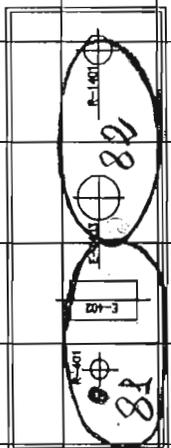

UNITA' DI MISURA: LAeq, dB(A)

 NUOVA TERNI INDUSTRIE CHIMICHE S.p.A. STABILIMENTO DI NERA MONITORO (TR)	CENTRO INDUSTRIALE F. POCCHI SOTTO LA SALVAMONTANA DELLA FABRICA
	NORME U N I
(EMISSIONE PER D.L. 626/94)	Data : Dicembre 2001 Disegn.: A. Lodato
IMPIANTO : RS	Rev.: 01
MAPPA DI RISCHIO - ZONA : IV QUOTA : 10.40/20.00	Scala: 1:200
DIS.: 22-GB-3112-X-30116-D Fg.17 di 21	FILE CAD: 3112G017

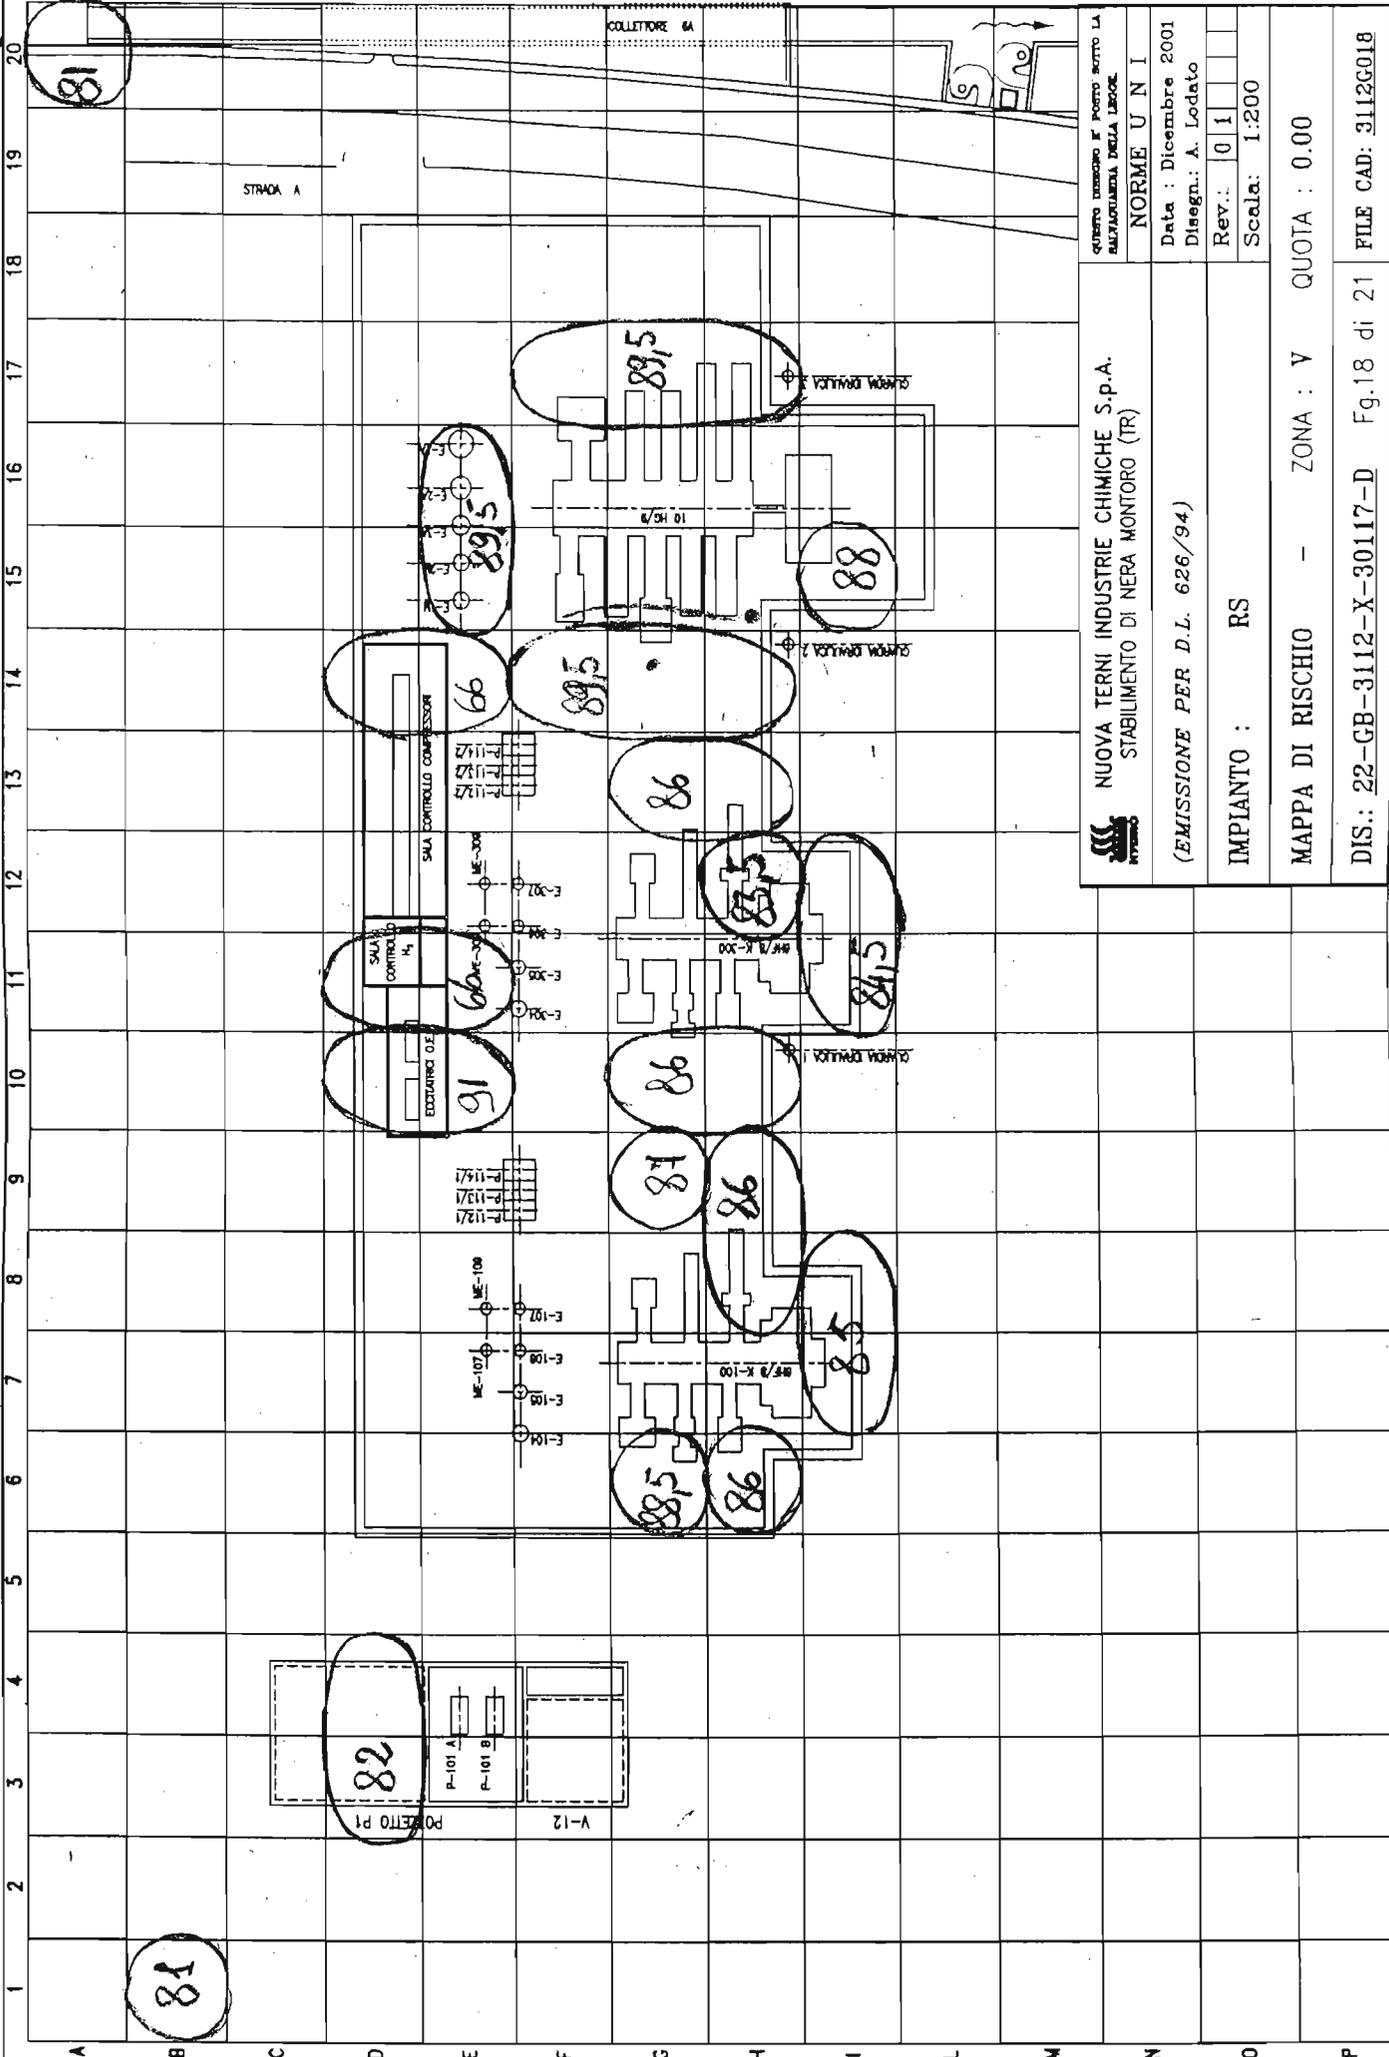

QUESTO INDIRIZZO È POSTO SOTTO LA
 RESPONSABILITÀ DELLA LEGGEE

NORME U N I

Data : Dicembre 2001
 Disegn.: A. Lodato
 Rev.: 01
 Scala: 1:200


NUOVA TERNI INDUSTRIE CHIMICHE S.p.A.
 STABILIMENTO DI NERA MONTORO (TR)

(EMISSIONE PER D.L. 626/94)

IMPIANTO : RS

MAPPA DI RISCHIO - ZONA : V QUOTA : 0.00

DIS.: 22-GB-3112-X-30117-D Fg.18 di 21 FILE CAD: 3112G018

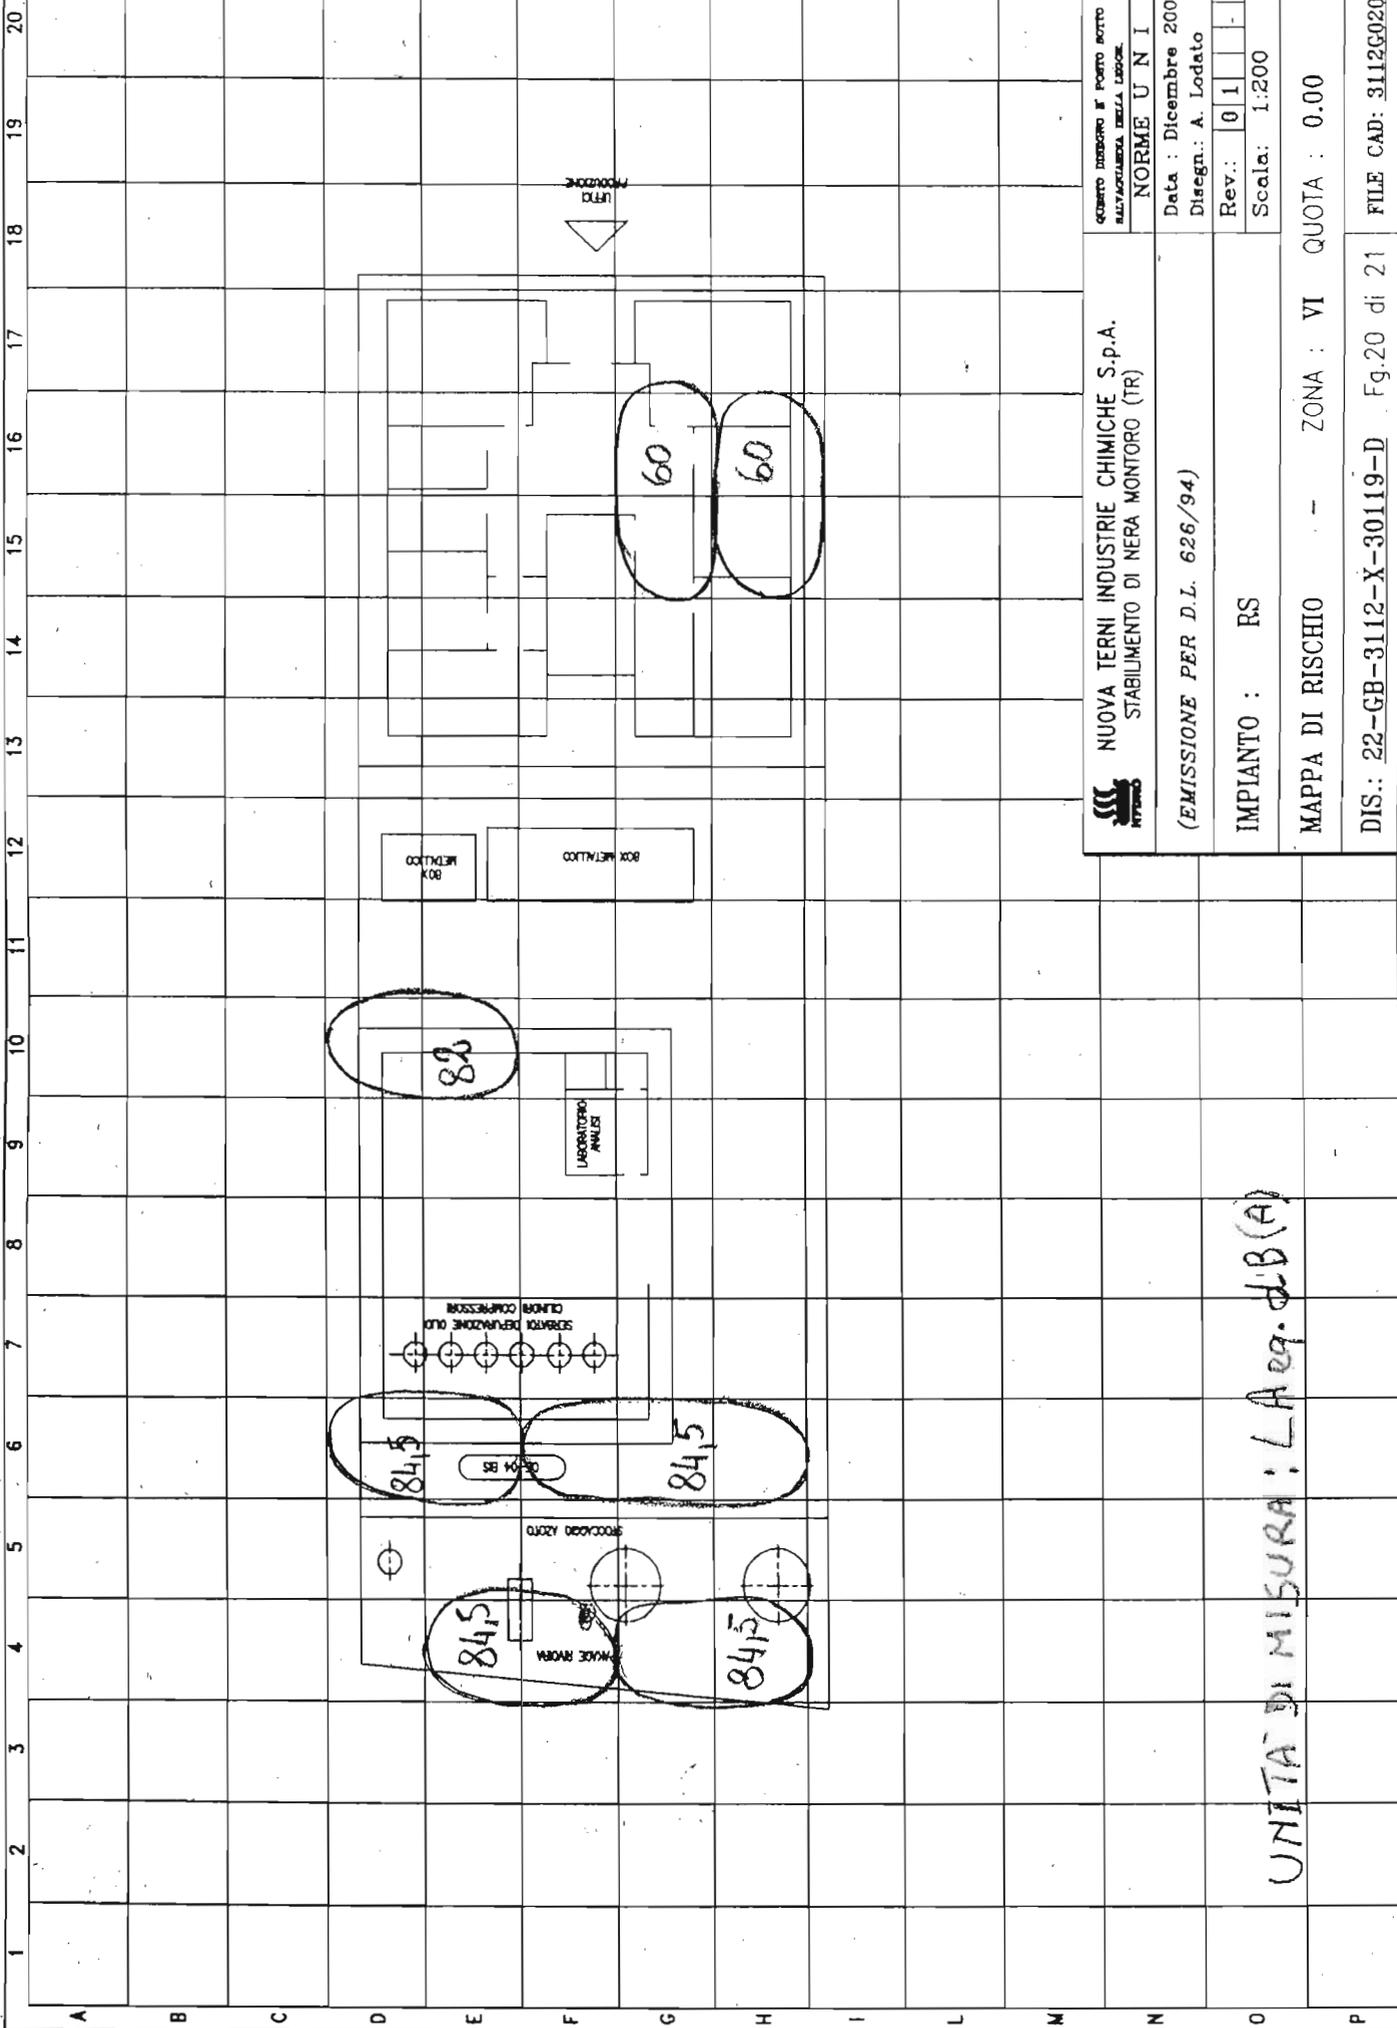


NUOVA TERNI INDUSTRIE CHIMICHE S.p.A.
 STABILIMENTO DI NERA MONTORO (TR)

GOVERNO REGIONALE DEL LAZIO
 SULL'ATTIVITA' DELLA LEGGE
NORME U N I

Data : Dicembre 2001
 Disegn.: A. Lodato
 Rev.: 01
 Scala: 1:200


EMISSIONE PER D.L. 626/94

IMPIANTO : RS

MAPPA DI RISCHIO - ZONA : VI QUOTA : 0.00

DIS.: 22-GB-3112-X-30119-D Fg.20 di 21 FILE CAD: 3112G020

UNITA' DI MISURA: LAeq.dB(A)

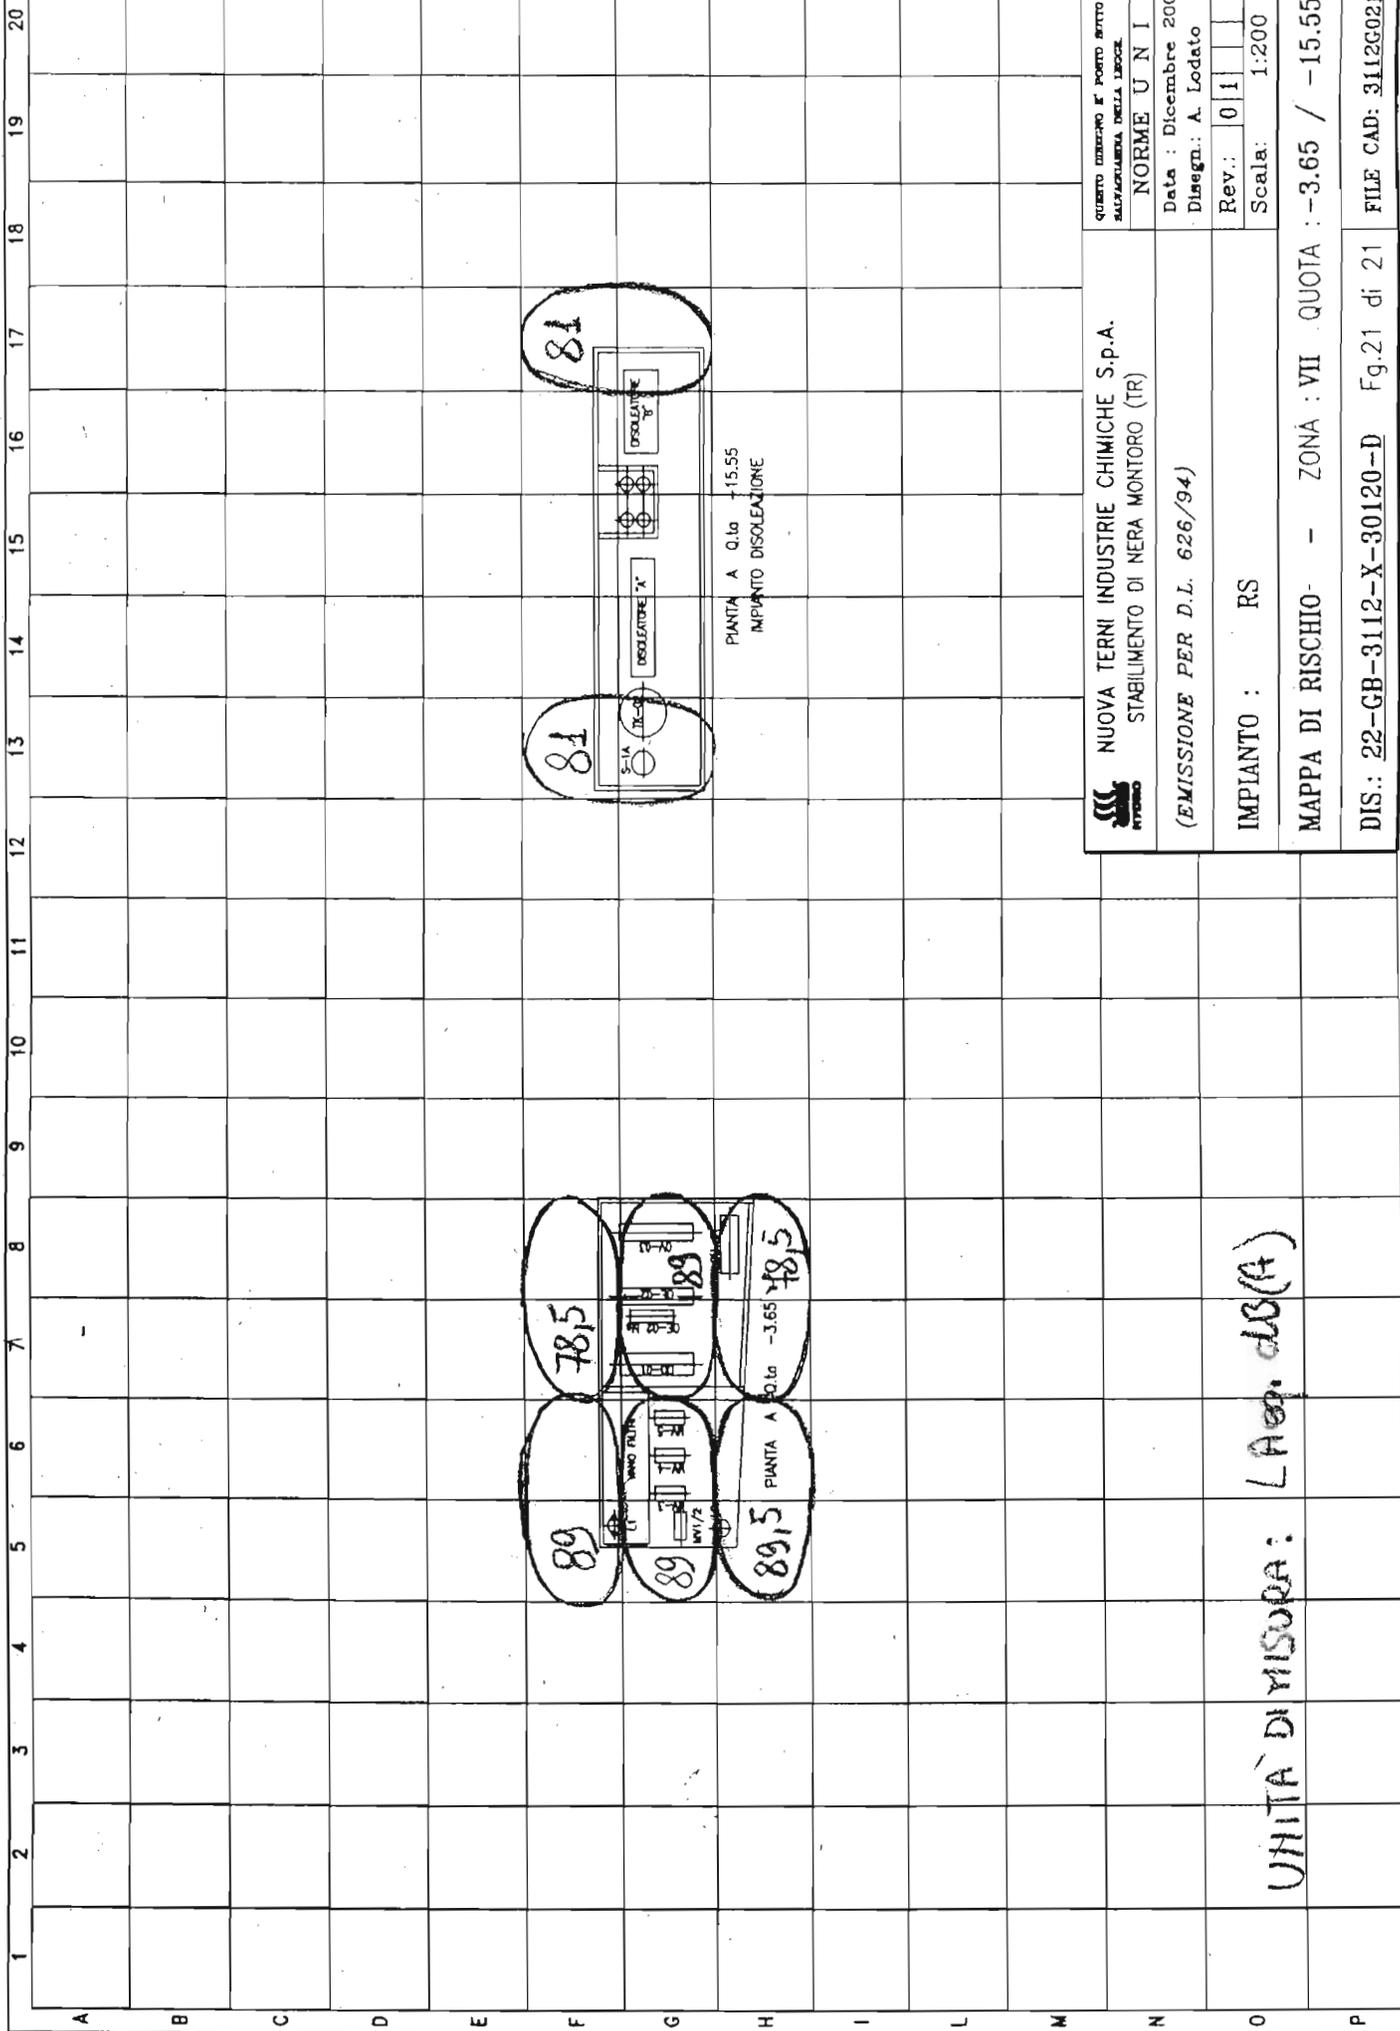

 NUOVA TERNI INDUSTRIE CHIMICHE S.p.A. STABILIMENTO DI NERA MONTORO (TR)	QUANTO DESCRITTO IN PONTO ARTTO LA SULL'ALLEGATA DELLA LEGGE
	NORME UNI Data : Dicembre 2001 Disegn.: A. Lodato Rev.: 01 Scala: 1:200
EMISSIONE PER D.L. 626/94	IMPIANTO : RS
MAPPA DI RISCHIO - ZONA : VII QUOTA : -3.65 / -15.55	DIS.: 22-CB-3112-X-30120-D Fg.21 di 21 FILE CAD: 3112G021

UNITA' DI MISURA: LAeq dB(A)