Mod. 51 modif. (10 - 2002) ISTRUZIONE XIV (Catasto terreni)

agenzia del Territorio — Ufficio Provinciale di UDINE

## ESTRATTO DI MAPPA

Comune di TORVISCOSA Sez. Cens. .....

Prot. (Mod. 8) N. 109215 Riscossi €. 13,97

Si rilascia autentica il presente estratto autorizzandone l'uso per la redazione di tipo di frazionamento - tipo mappale.

data 30 APR. 2007

IL DIRIGENTE
dott.ing. Giorgio LI VIGNI

La validità dell'estratto decade dopo SEI mesi dalla data del rilascio (autenticazione) o della convalida, ma può essere rinnovata in qualsiasi momento, sempreché non siano intervenute variazioni grafiche o censuarie.

UCCA Massimo

### CONFERMA DI VALIDITÀ

Prot. (Mod. 8) N. ..... Riscossi €. .....

Si convalida il presente estratto.

data .....

IL DIRIGENTE

.....

### PARTICELLE RICHIESTE

| Sezione | Foglio | Numero Princ. | Numero All. | Qualità | Classe | Simboli di deduzione | Tariffa Reddito dominicale | Tariffa Reddito agrario | Superficie ha | Superficie a | Superficie ca | Reddito Dominicale Euro | Reddito Dominicale cent | Reddito Agrario Euro | Reddito Agrario cent |
|---|---|---|---|---|---|---|---|---|---|---|---|---|---|---|---|
| | 16 | 45 | | EU | | | | | 1 | 58 | 79 | — | — | — | — |
| | | 79 | | EU | | | | | | 45 | 36 | — | — | — | — |

MODULARIO

## APPROVAZIONE FRAZIONAMENTO

**ESTREMI DELL'APPROVAZIONE**
DATI DA RIPORTARE NEL DOCUMENTO TRASLATIVO

TIPO N. 156/215 ANNO 2007

Si autorizza l'uso del presente tipo **riconosciuto conforme alle norme vigenti restituito per decorrenza del termine di legge (*)** entro SEI mesi dalla data sottoindicata.

La proroga della validità oltre tale scadenza deve essere richiesta all'Ufficio, limitatamente alle particelle derivate nel frattempo non variate.

L'INCARICATO .....

IL DIRIGENTE
dott.ing. Giorgio LI VIGNI

data 30 APR. 2007

Prot. (Mod. 8) N. 156/215 Riscossi €. .....

(*) In questo caso è data facoltà di richiedere entro i sei mesi l'esame del tipo senza ulteriore spesa: per detto esame l'Ufficio non è però soggetto a rispetto di termini.

Il tipo sottoposto ad esame e richiesta oltre i termini, è riconosciuto conforme alle norme vigenti.

L'INCARICATO .....

IL DIRIGENTE

data ..... .....

Prot. (Mod. 8) N. .....

Tributi versati con Prot. N. .....

### CONFERMA DI VALIDITÀ

**Si riconosce la conformità alle norme vigenti**
**Si restituisce per decorrenza del termine di legge** e pertanto si proroga per SEI mesi dalla data sottoindicata la validità dell'intero tipo / per le sole particelle derivate

.....

.....

L'INCARICATO .....

IL DIRIGENTE

data ..... .....

Prot. (Mod. 8) N. ..... Riscossi €. .....

### VERIFICA DEL TIPO IN CAMPAGNA

.....

.....

.....

IL TECNICO ERARIALE

.....

IL DIRIGENTE

data ..... .....

**Riservato agli Uffici**

**Allegato a:**

NON VALIDO PER IL RASTEFFRMENTO DI DIRITTI

COMUNE DI TORVISCOSA

SI DICHIARA CHE IL PRESENTE TIPO DI FRAZIONAMENTO E' STATO DEPOSITATO PRESSO IL COMUNE DI TORVISCOSA AI SENSI DELL'ART. 18, 5° COMMA DELLA L. N. 28 FEBBRAIO 1985, N. 47, E SUCCESSIVE MODIFICAZIONI.

Torviscosa, li 6 GIU. 2004

IL SINDACO
DUZ arch ROBERTO

FOGLIO N. 18 SCALA 1: 2000

orientamento

**Dichiaro di aver redatto il presente tipo in base ai rilievi sul luogo**
Descrizione dei punti di appoggio e delle nuove linee divisorie:

Vedasi schema del rilievo, sviluppi particolari, libretto delle misure e relazioni tecnica, allegati.

(se necessario segnare negli spazi liberi o in fogli allegati)

Firma della parte o loro delegati

CAFFARO S.p.A.
Stabilimento di Torviscosa

IL PERITO FRANCESCUTTI LUIGI iscritto all'Albo
(cognome e nome in chiaro)

dell'Albo de' Geometri della Provincia di Udine

Data 10.05.2004 Firma

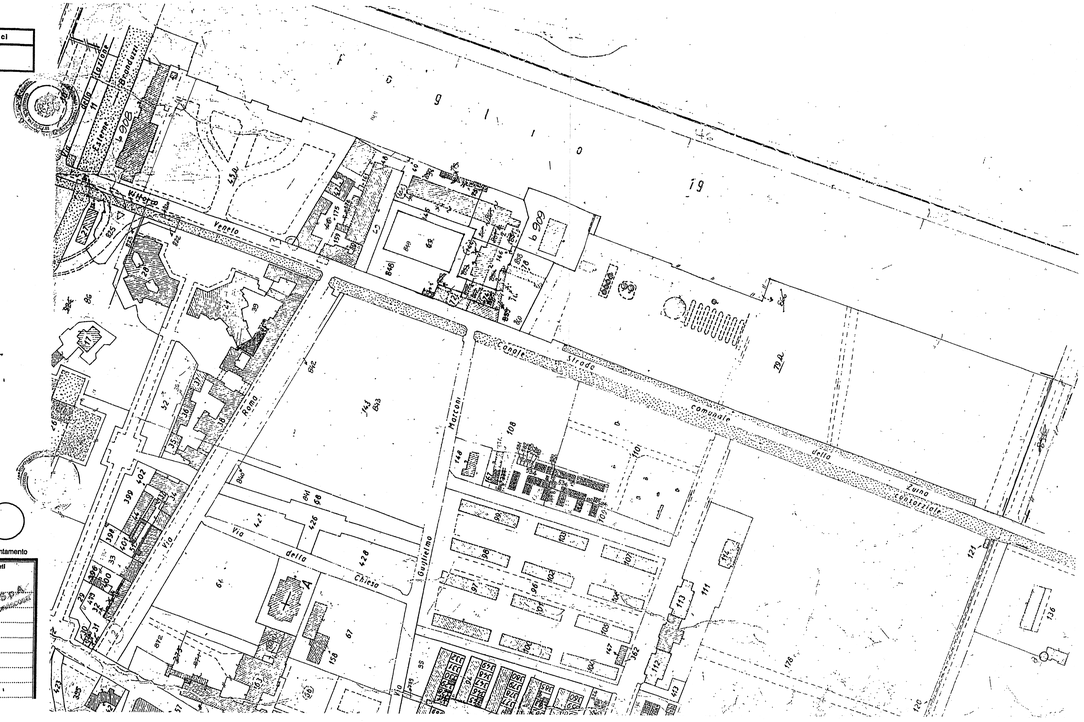


| Rev. | Descrizione/Description | Date | Drawn | Checked | Approved |
|---|---|---|---|---|---|
| 4 | | | | | |
| 3 | | | | | |
| 2 | | | | | |
| 1 | | | | | |
| 0 | EMESSO | 26.03.07 | BRAIDA | TODARO | CONTU |

CAFFARO GRUPPO SNIA

Dis. n/Dwg. no 00.000.B.340

Progettazione / Engineering by

NG NORD GEOGRAFICO

N NORD CONVENZIONALE

Caffaro S.p.A. proprietà – Reproduction and divulgation forbidden

Località' – Location : Comune di Torviscosa (UD)
Impianto – Plant :
Unita' – Unit : –

Titolo / Title
PLANIMETRIA DI STABILIMENTO
ESTRATTO DI MAPPA CATASTALE AGGIORNATO
AL 06/2004

| Emittente | Commessa | Progetto | Tipologia/Tipology | Rev. | Scala/Scale | Form./Size | Fg/Sh | di/of |
|---|---|---|---|---|---|---|---|---|
| TV-UT | – | | – | 1 | / | A1 | 1 | 2 |

CAD FILE : 00.000.B.340 rev00