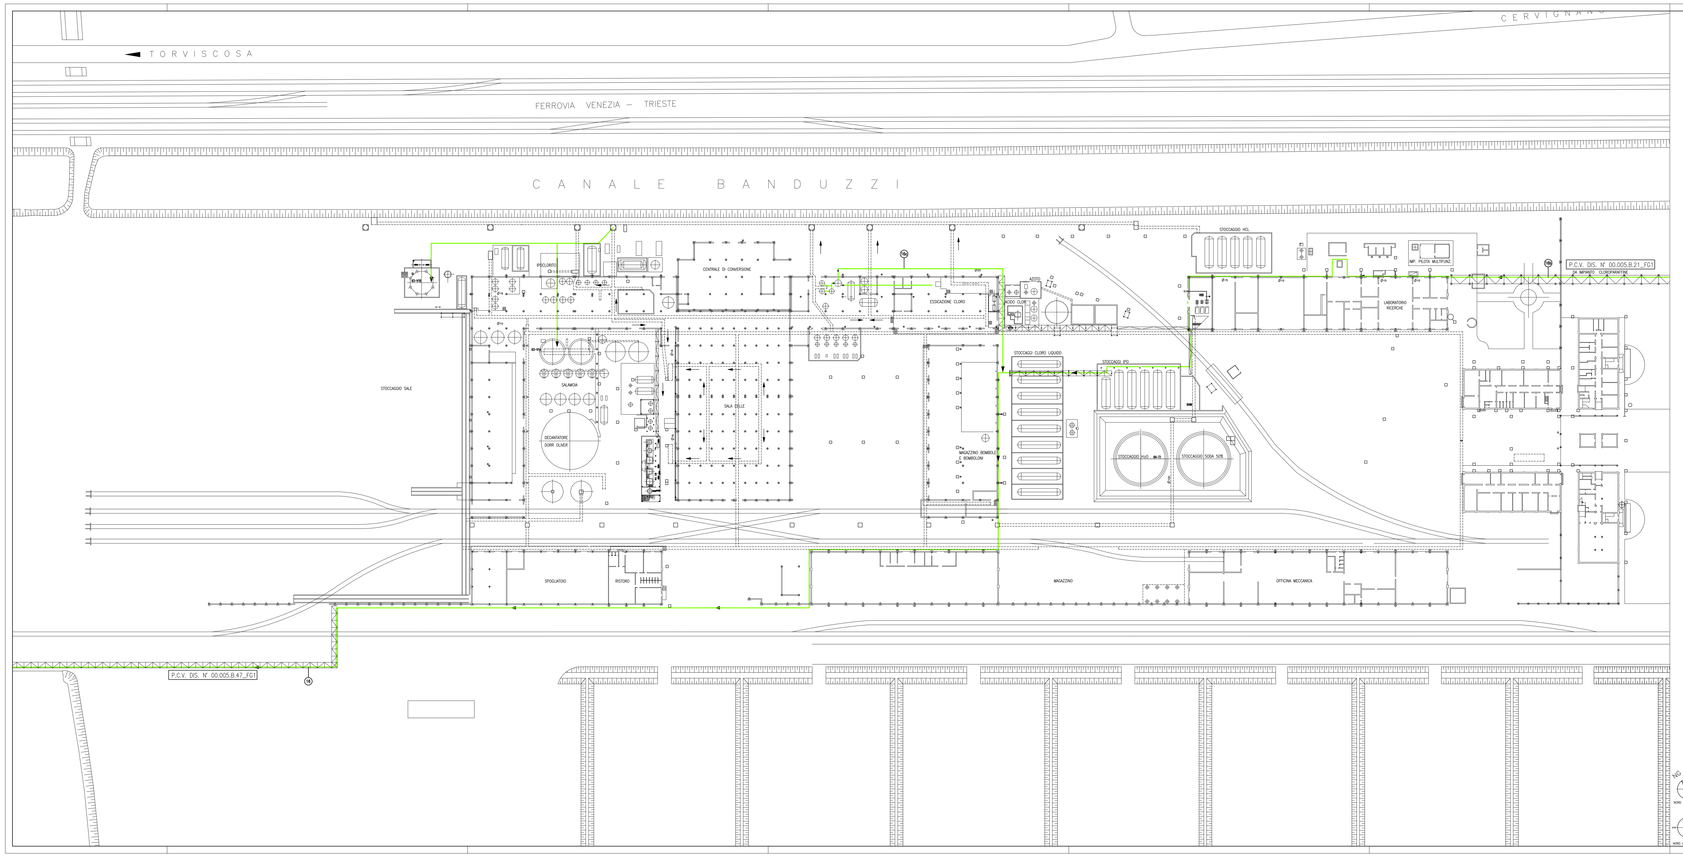

LEGENDA

TUBAZIONI AEREE

CLORURAZIONI CLOROFARATRE – CLORURO DI IODIO

DEMINERALIZZAZIONE ACQUE

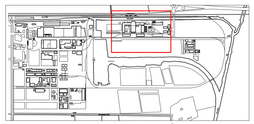

PIANTA CHIAVE DI STABILIMENTO

RIF. DIS. CAFFARO 1151.1030

Rev.	Descrizione	Data	Compilato	Controll.	Approvato
06	REVISIONE	06.04.06	BRAIDA	CESARI	PASQUAL
05	REVISIONE	19.12.05	VALLANC	CESARI	PASQUAL
04	REVISIONE	29.06.05	BRAIDA	M.VENT.	CUTILLO
03	REVISIONE	23.06.05	BRAIDA	M.VENT.	CUTILLO
02	REVISIONE	16.06.05	BRAIDA	M.VENT.	MARCHETTI
01	REVISIONE	12.05.05	BRAIDA	M.VENT.	MARCHETTI
00	EMISSIONE	26.09.03	VALLANC	M.VENT.	MANZOLI

DENOMINAZIONE
STABILIMENTO TORVISCOSA
PLANIMETRIA AREA CLORO SODA
RETE FOGNATURE AEREE

N. DIS. 00.005.A.20

SCALA 1:500

FOGLIO 1 DI 2

Disegnato		Questo documento è di proprietà della Caffaro. Vietata la duplicazione non autorizzata	
I.C.C.BRESCIA	Settore n. da		
Visto			
BEDON	Settore del da		
Data			
14.03.95	CAD NAME 00.005.A.20		A1

CAFFARO
GRUPPO SNIA
P.le F. Marinetti, 1 – 33050 Torviscosa (UD)