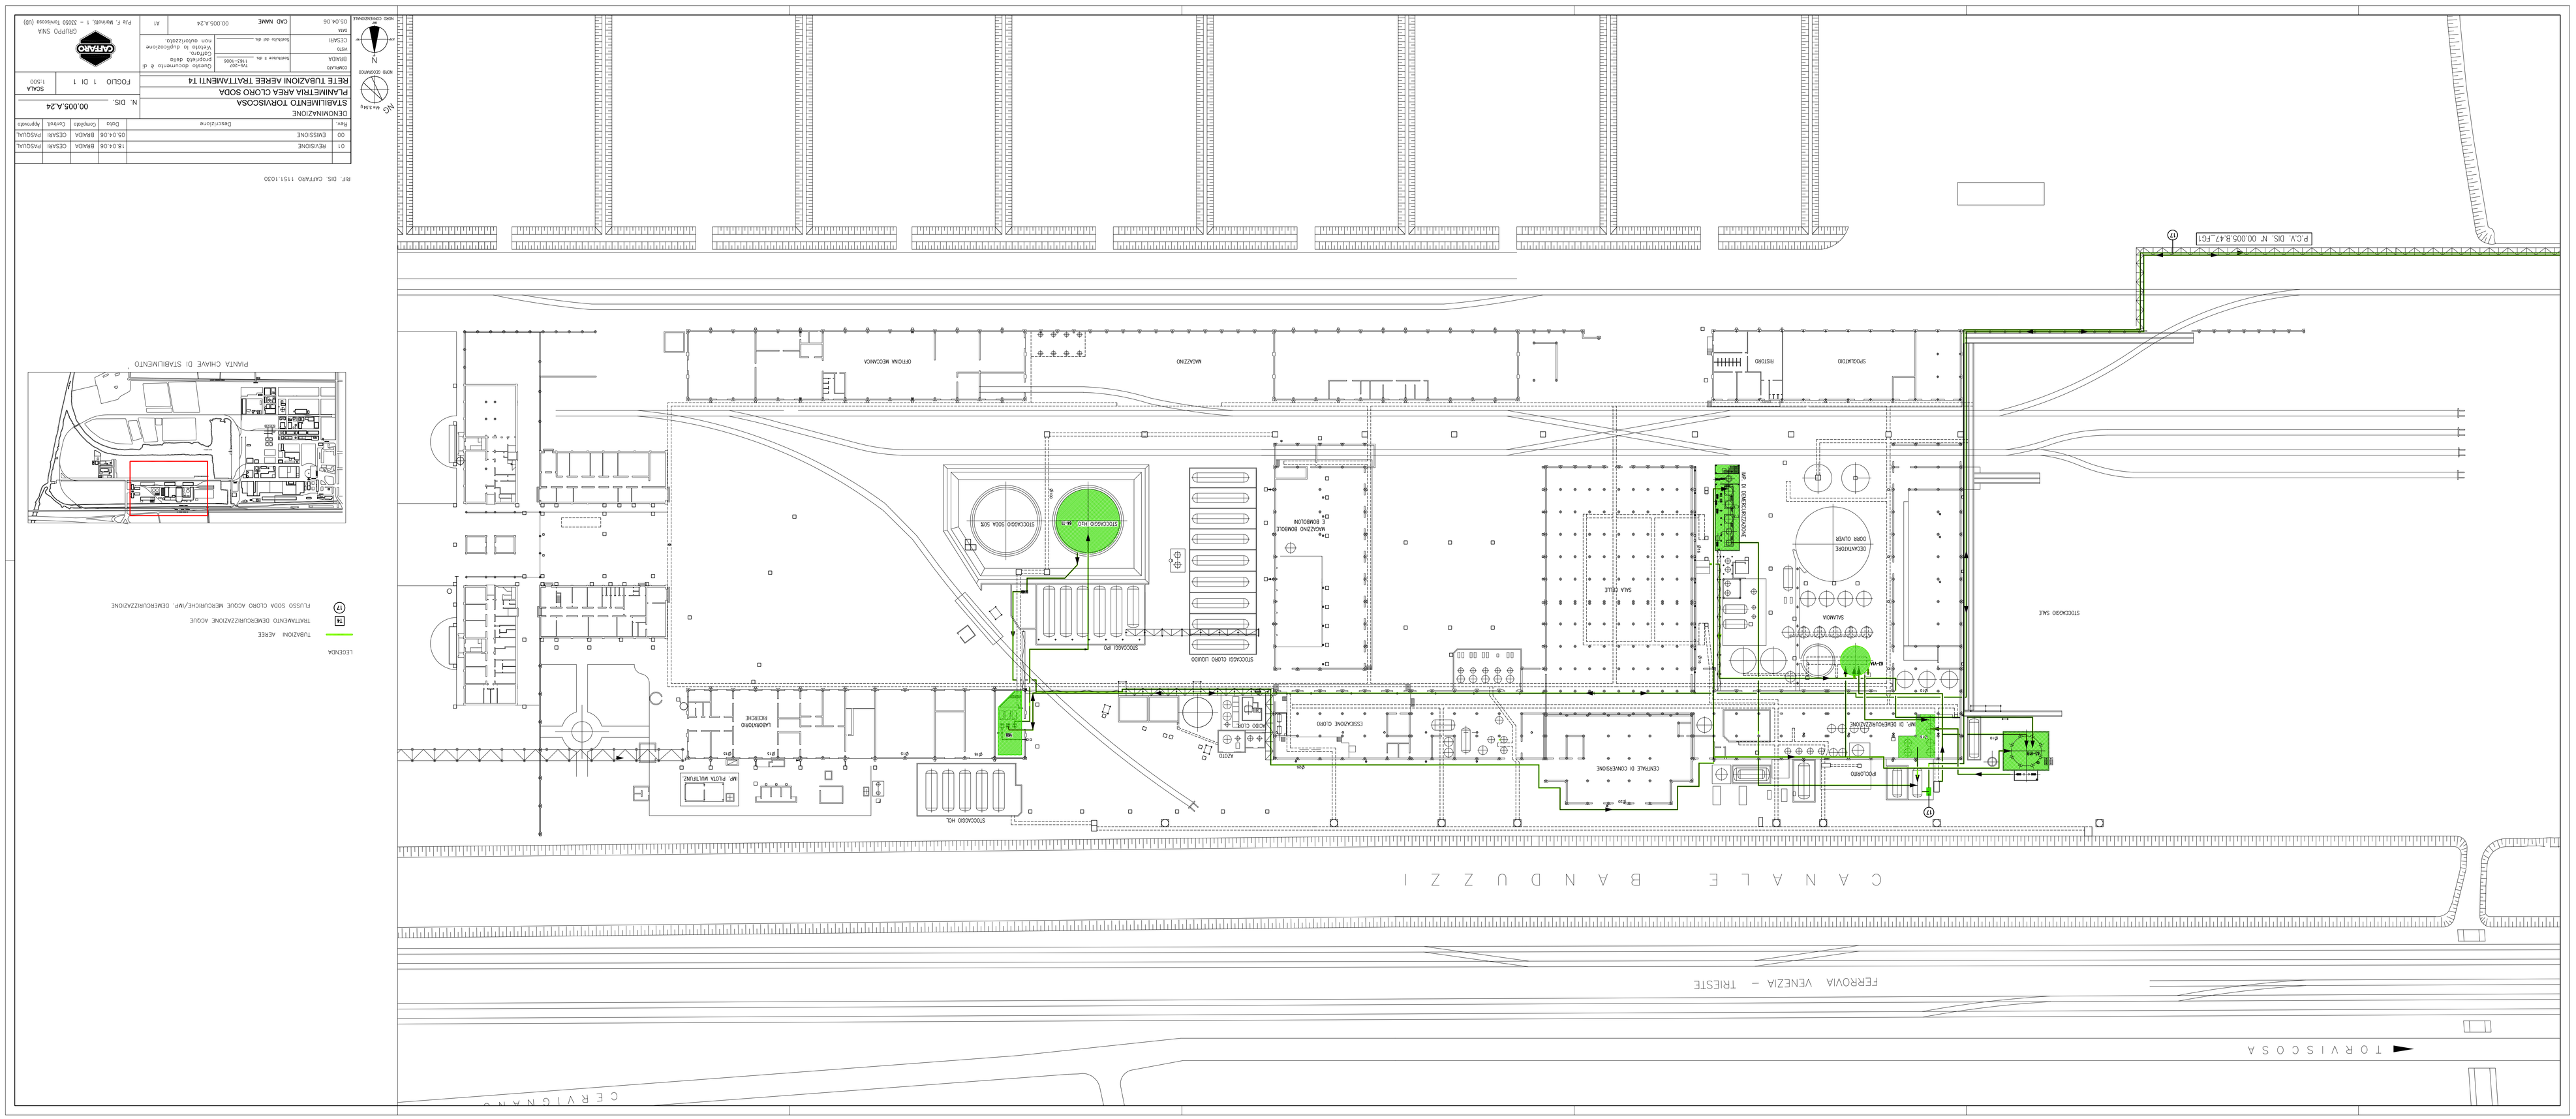

CANALE BANDUZZI
FERROVIA VENEZIA – TRIESTE
TORVISCOSA
CERVIGNANO
PIANTA CHIAVE DI STABILIMENTO
LEGENDA
TUBAZIONI AEREE
TRATTAMENTO DEMERCURIZZAZIONE ACQUE
FLUSSO SODA CLORO ACQUE MERCURIFICHE/MP. DEMERCURIZZAZIONE
RIF. DIS. CAFFARO 1151.1030
DENOMINAZIONE
STABILIMENTO TORVISCOSA
PLANIMETRIA AREA CLORO SODA
RETE TUBAZIONI AEREE TRATTAMENTI T4
N. DIS. 00.005.A.24
FOGLIO 1 DI 1
SCALA 1:500
CAD NAME 00.005.A.24
A1
CAFFARO
GRUPPO SNIA
P.V. DIS. N° 00.005.B.47.FC1