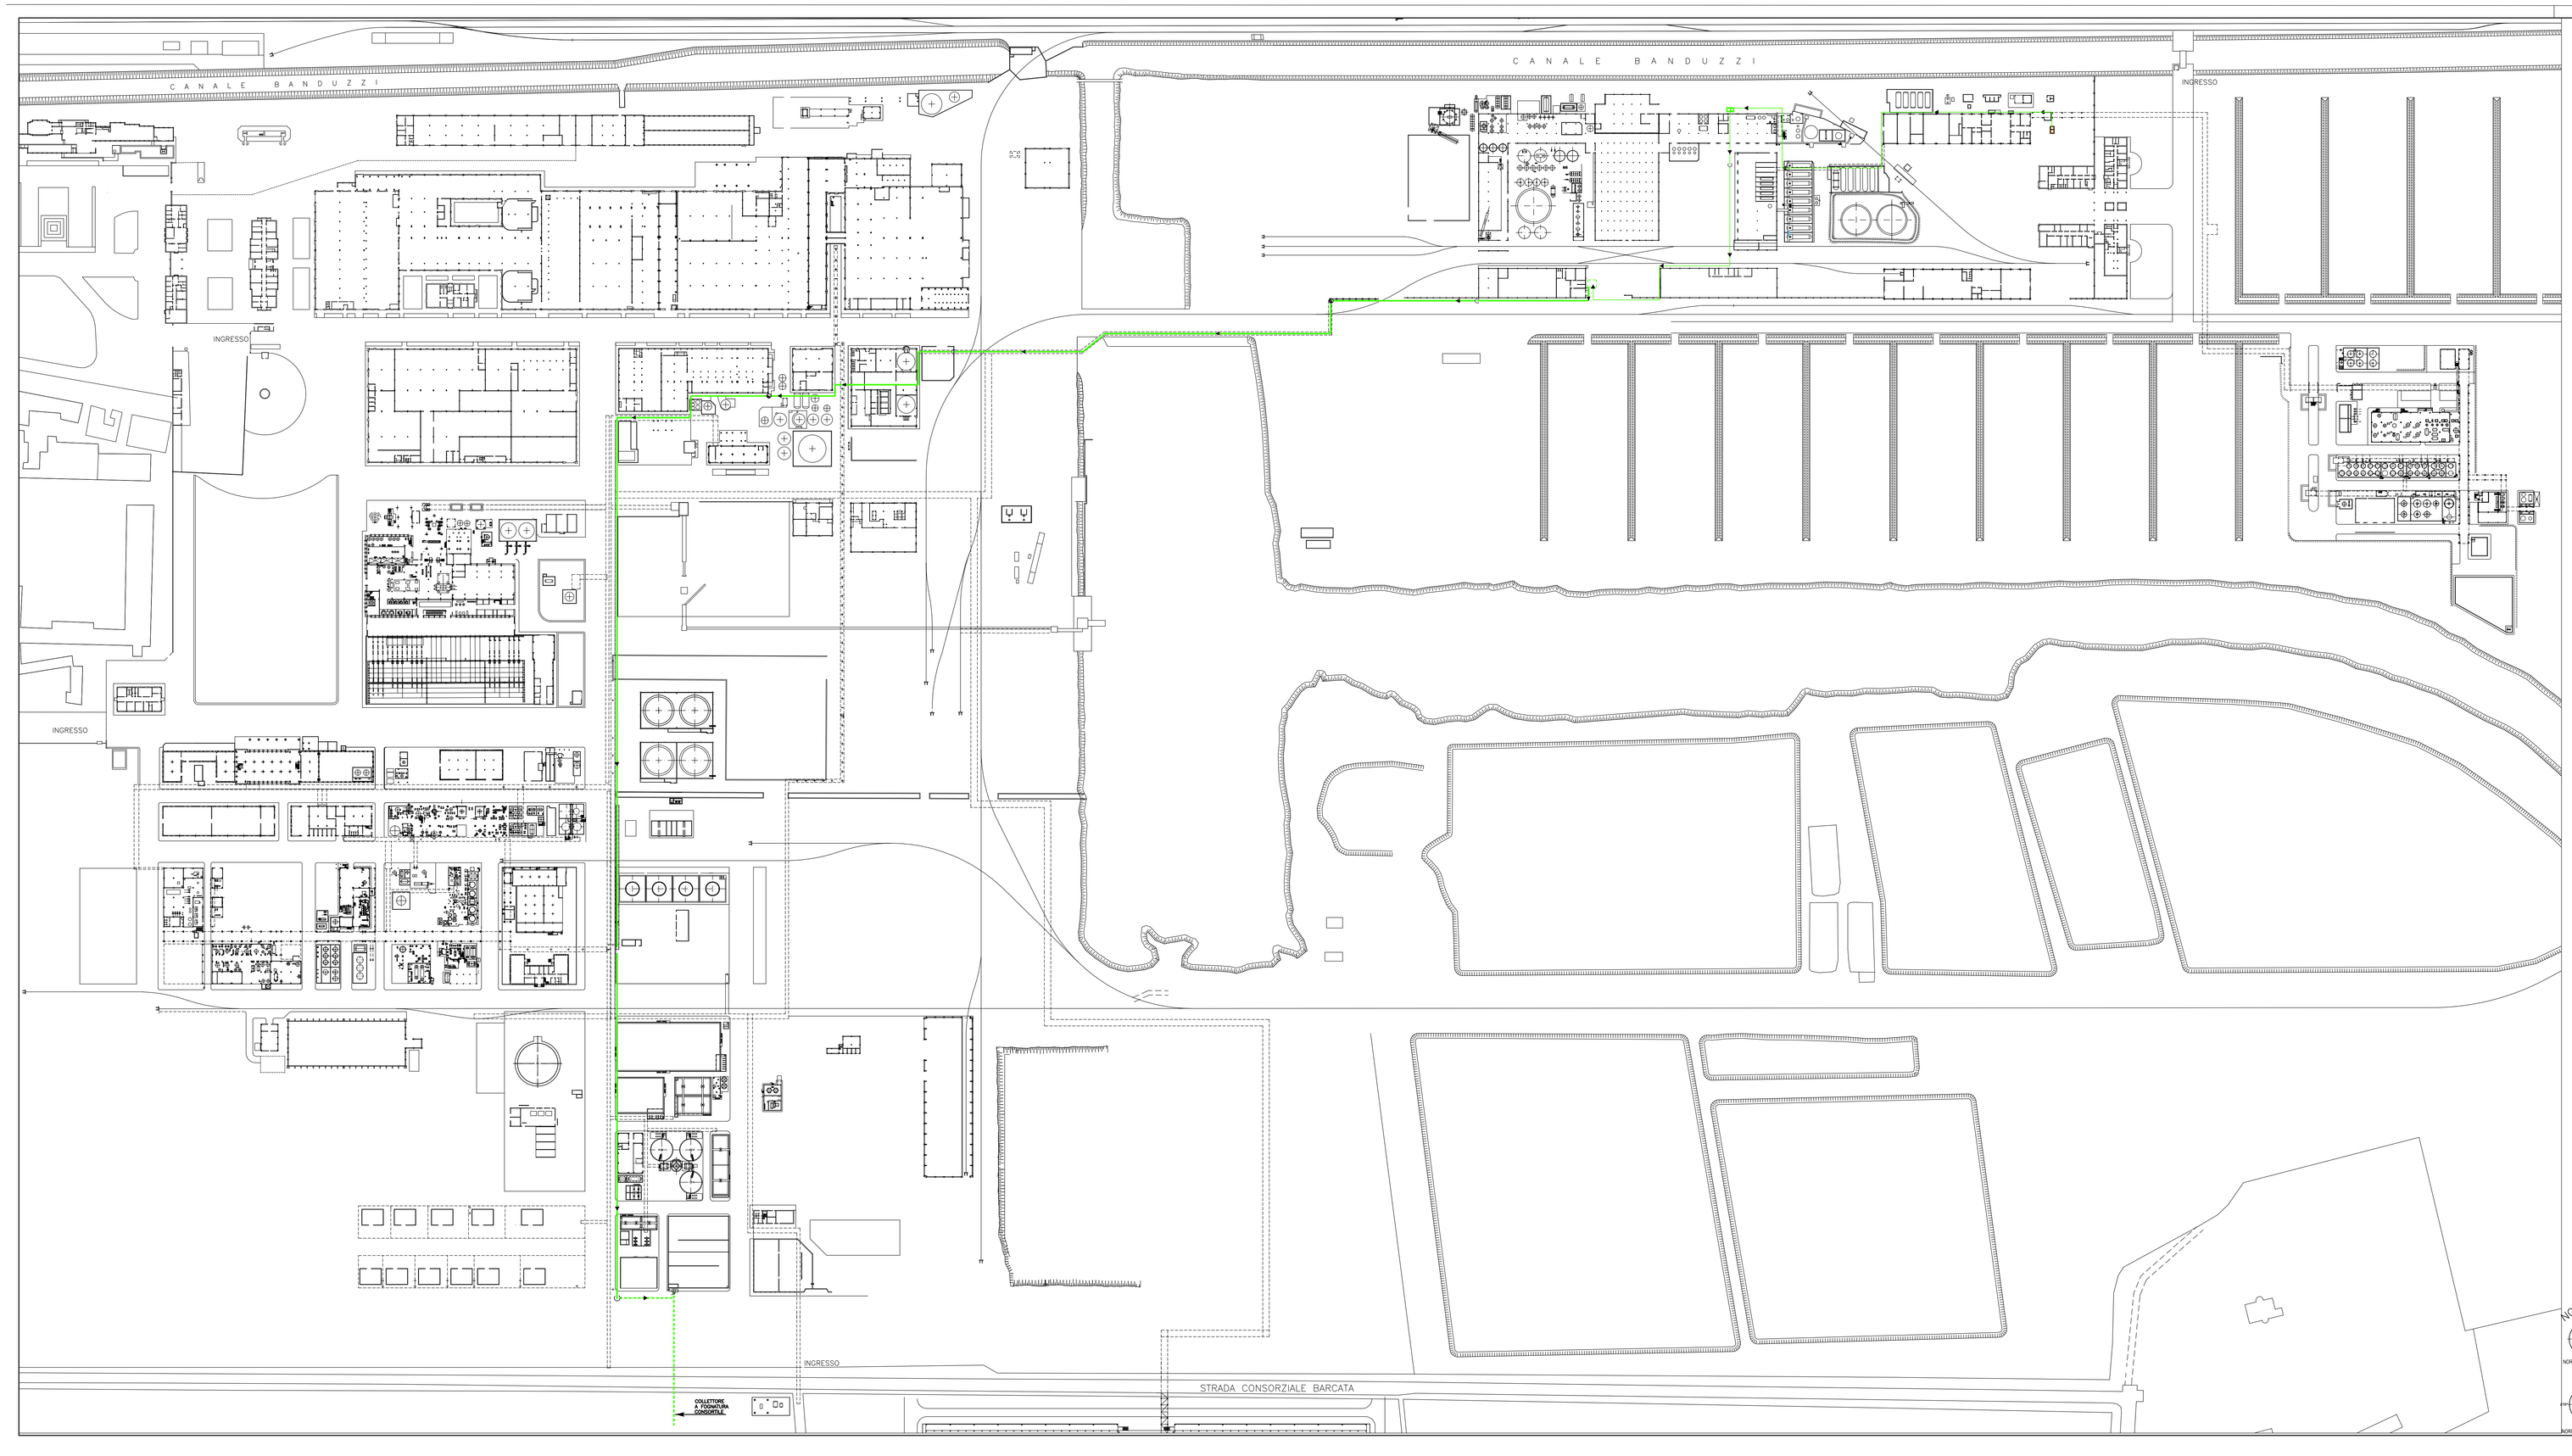

NOTE:

RETE FOGNARIA URBANA – TUBAZIONE AEREA IN COMODATO

RETE FOGNARIA URBANA – TUBAZIONE INTERRATA IN COMODATO

Rev.	Descrizione	Data	Compilato	Controll.	Approvato
01	REVISIONE	18.04.06	BRAIDA	TODARO	TREBBI
00	EMISSIONE	12.04.06	BRAIDA	TODARO	TREBBI

DENOMINAZIONE

STABILIMENTO TORVISCOSA

PLANIMETRIA GENERALE DI STABILIMENTO

RETE FOGNARIA URBANA -TUBAZIONE IN COMODATO

N. DIS. 00.005.B.72

FOGLIO DI

SCALA /

NORD GAUSS-BOAGA

NORD GEOGRAFICO

NORD CATASTALE

COMPILATO BRAIDA

VISTO CESARI

DATA 12.04.06

sostituisce il dis. _____

sostituito dal dis. _____

Questo documento è di proprietà della Caffaro S.r.l. Vietata la duplicazione non autorizzata.

CAD NAME 00-005-B-71

A1

CAFFARO

GRUPPO SNIA

P.le F. Marinetti, 1 – 33050 Torviscosa (UD)