Ai sensi (10 - 2003) ISTRUZIONE XIV (Catasto terreni)

agenzia del Territorio — Ufficio Provinciale di UDINE

ESTRATTO DI MAPPA

Ditta di TORVISCOSA — Sez. Cens. —

Prot. (Mod. 6) N. UD0160908 — Riscoss €. 20,65

VISURA: Il presente estratto autorizzandone l'uso per la sola consultazione

Si rilascia in bollo del tipo di fraz. richiesta mappale.

12 MAG. 2004

IL DIRIGENTE
L. Dibiasio

Data — Prot. (Mod. 6) N. — Riscoss €. —

La validità dell'estratto decade dopo 90 giorni dalla data di rilascio. Sottoscrizione e data servono per dare validità all'estratto. Il mancato rispetto costituisce violazione catastale e censuaria.

Modello

CONFERMA DI VALIDITÀ

Prot. (Mod. 6) N. —

Si consulta il presente estratto.

data — IL DIRIGENTE

PARTICELLE RICHIESTE

Foglio	Numero Particella	Qualità	Classe	Tariffa Reddito dominicale	Tariffa Reddito agrario	Superficie ha	Superficie are	Superficie ca	Reddito Dominicale Euro	Reddito Dominicale Lire	Reddito Agrario Euro	Reddito Agrario Lire
AR	149	EU						Ha 2.02.20				
279	EU							00.00.60				
275	EU							0.06.50				
278	EU							0.09.50				
277	EU							2.56.50				
266	E 6 A							2.33.60				
289	EU							0.14.50				
296	EU							80.00				

MODULARIO

APPROVAZIONE FRAZIONAMENTO

ESTREMI DELL'APPROVAZIONE
DATI DA INSERIRARE NEL DOCUMENTO TOPOGRAFICO

TIPO N. 136176 ANNO 04

Si prende l'uso del presente tipo
Frazionamento conforme alla norma vigente
Frazionamento conforme alla norma vigente
restituito per decorrenza dei termini di legge (*) entro 90 mesi dalla data sottoscritta.

La presente data validità oltre tale scadenza può essere richiesta all'Ufficio, limitatamente alle particelle indicate nel fabbricato urbano.

L'INCARICATO

data 19.05.04 — IL DIRIGENTE

Prot. (Mod. 6) N. 136176 — Riscoss €. 15,50

(*) In questo caso è data facoltà di richiedere entro i sei mesi l'esame del tipo senza ulteriore spesa; per data esame l'ufficio non è più soggetto a rispetto di termini.

Il tipo sottoposto ad esame è rimasto chiuso oltre i termini, a riconoscito conforme alla norma vigente.

L'INCARICATO

data — IL DIRIGENTE

Prot. (Mod. 6) N. —

Titoli relativi con Prot. N. —

CONFERMA DI VALIDITÀ

Si riconosce la conformità alla norma vigente!
Si restituisce per decorrenza dei termini di legge e pertanto si proroga per 90 mesi dalla data sottoscritta la validità dell'intero tipo / per la sola particella derivata

L'INCARICATO

data — IL DIRIGENTE

Prot. (Mod. 6) N. — Riscoss €. —

VERIFICA DEL TIPO IN CAMPAGNA

IL TECNICO ESAMINALE

data — IL DIRIGENTE

Riservato agli Uffici

Allegato a:

FOGLIO N. 10 — SCALA 1: 500

orientamento

Dichiaro di aver redatto il presente tipo in base ai rilievi sul luogo
Dichiaro di aver redatto il presente tipo in base ai rilievi sul luogo (Declares he has drawn up the present type according to data found on the field)

Firma della parti e loro delegati (Signature of the parties and their delegates)

Tedesco schema dell'intero sviluppo particellare, libretto delle misure e redazione tecnica, catastale. (se necessario segliere negli spazi liberi o in fogli allegati)

CATTARO S.p.A.
GRUPPO SNIA
Ing. Luigi Pennescutti
Ordine Prov. Udine

IL PERITO PENNESCUTTI LUIGI iscritto al n. 2022
(cognome e nome in stampa)

dell'albo — della Provincia di Udine

Data 26.05.2004 — Firma

COMUNE DI TORVISCOSA

SI DICHIARA CHE IL PRESENTE TIPO DI FRAZIONAMENTO E' STATO DEPOSITATO PRESSO IL COMUNE DI TORVISCOSA AI SENSI DELL'ART. 18, 5° COMMA DELLA L. N. 28 FEBBRAIO 1985, N. 47, E SUCCESSIVE MODIFICAZIONI.

Torviscosa, li — 8 GIU. 2004

IL SINDACO

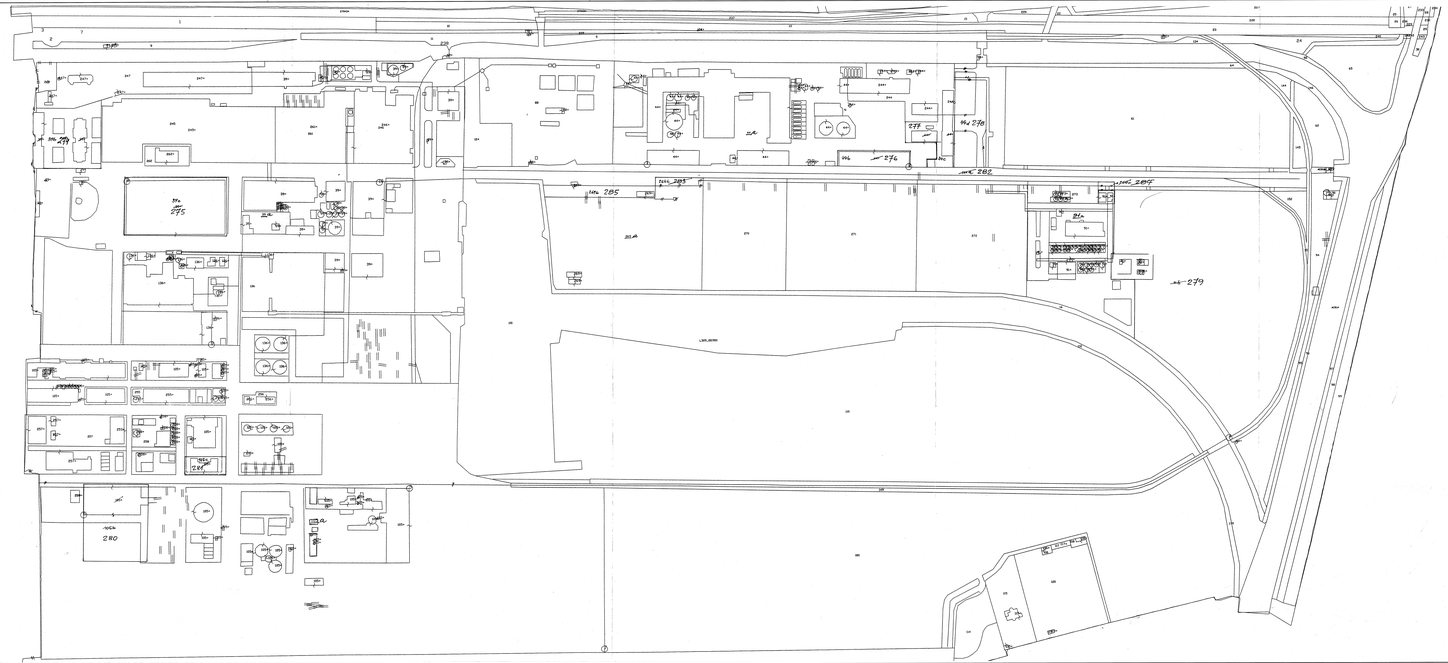

Rev.	Description/Description	Date	Drawn	Checked	Approved
4					
3					
2					
1					
0	EMESSO	28.03.07	BRANDA	TODARO	CONTU

CATTARO S.p.A. GRUPPO SNIA

Dis. n/Dwg. no 00.000.B.340

Progettazione / Engineering by

Cattaro S.p.A. property - Reproduction and divulgation forbidden

Località — Location | Comune di Torviscosa (UD)
Impianto — Plant
Unità' — Unit | —

Titolo / Title: PLANIMETRIA DI STABILIMENTO
ESTRATTO DI MAPPA CATASTALE AGGIORNATO AL 06/2004

Emittente	Commessa	Progetto	Tipologia/Tipology	Rev.	Scala/Scale	Form./Size	Fg/Sh	di/of
TM-UT	—	—	—	0	1 : 1	A1	1	2

CAD FILE : 00.000.B.340_rev00