



Allegato B19

PLANIMETRIA DELL'APPROVVIGIONAMENTO E DISTRIBUZIONE IDRICA

Nella planimetria georeferenziata è riportata anche la localizzazione dei punti di emissione degli scarichi liquidi, richiesti nell'allegato B21. La scelta è stata determinata dalla dimensione e dalla complessità dello Stabilimento, che hanno resa necessaria l'elaborazione dell'allegato B21 in 8 tavole. La frammentazione dell'immagine dello stabilimento potrebbe generare difficoltà di collocazione visiva degli scarichi stessi.

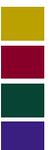

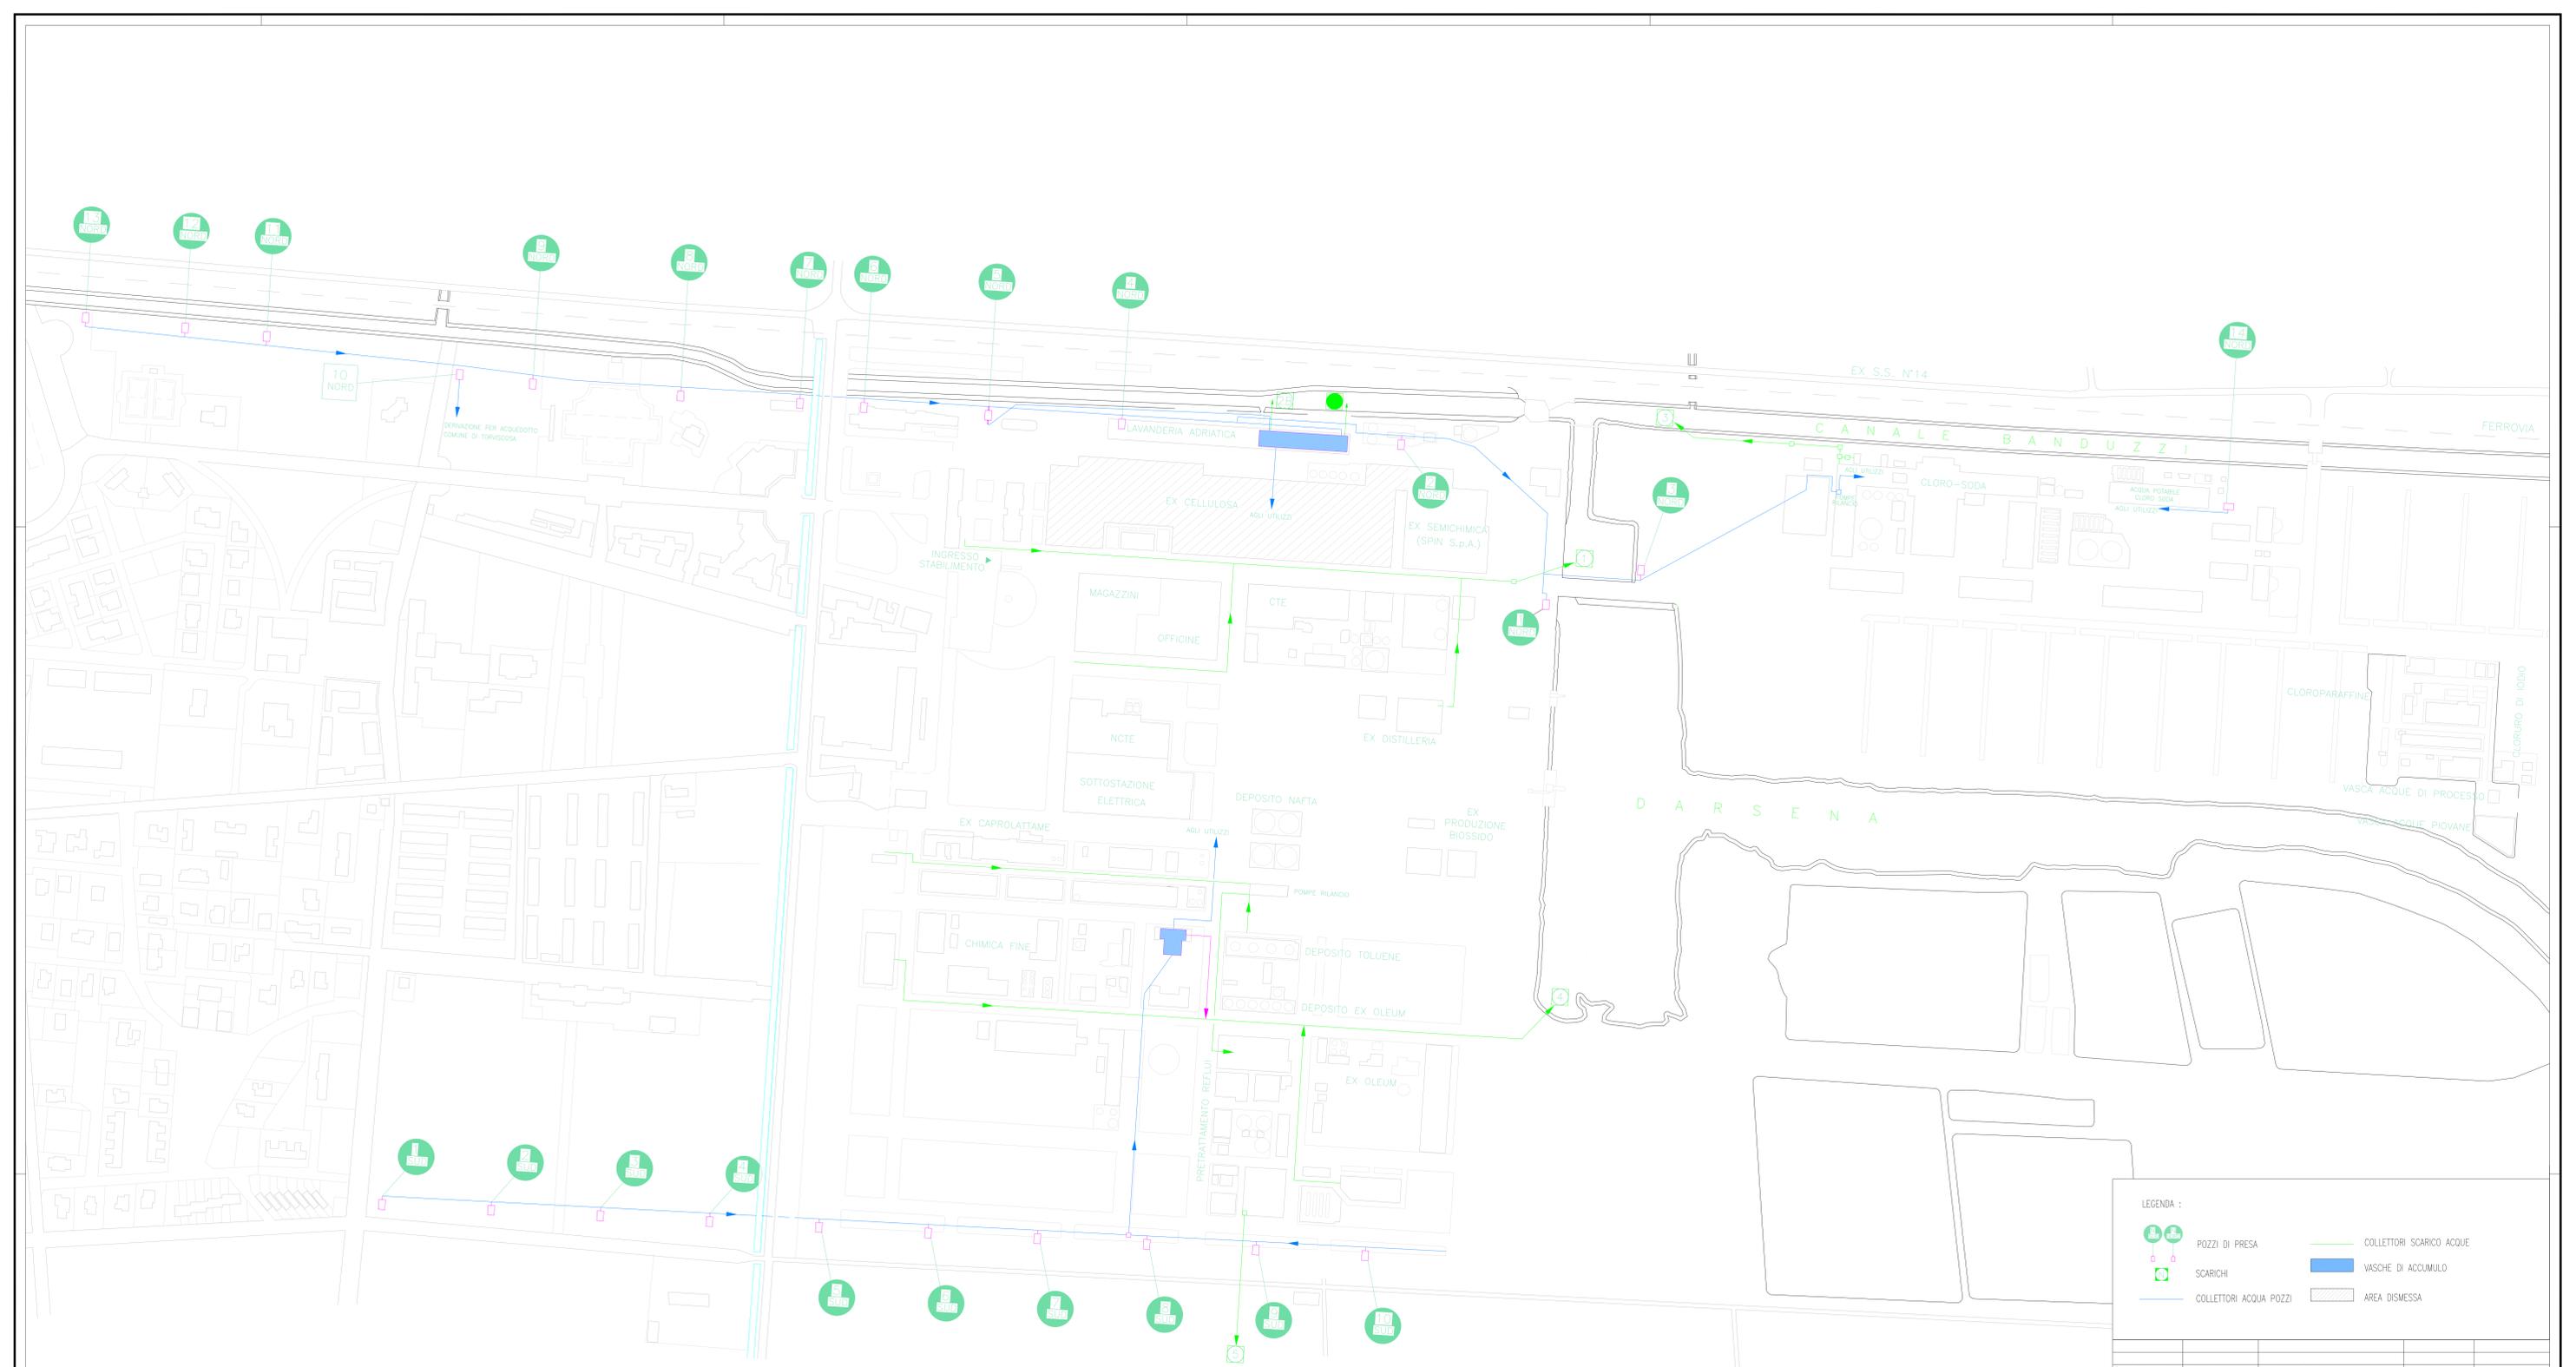

- LEGENDA :
- POZZI DI PRESA
 - SCARICHI
 - COLLETTORI ACQUA POZZI
 - COLLETTORI SCARICO ACQUE
 - VASCHE DI ACCUMULO
 - AREA DISMESSA

07/Aglio/08	Rev. 0	Prima emissione	SZ	MB
Data	Revisione	Descrizione	Autore	Controllo

Scarichi	Coordinate		Pozzi di presa	Coordinate	
	Est	Nord		Est	Nord
SC1	2387096.135	5075952.625	1N	2387069.395	5075907.673
SC2A	2386901.978	5076084.965	2N		
SC2B	2386837.994	5076088.146	3N	2387191.858	5075957.025
SC3	2387305.930	5076075.751	4N		
SC4	2387067.338	5075589.876	5N	2386573.126	5076092.896
SC5	2386812.150	5075371.133	6N	2386470.568	5076098.633
			7N	2386397.102	5076112.383
			8N	2386301.035	5076108.030
			9N	2386180.891	5076132.756
			10N	2386099.592	5076142.833
			11N	2385960.391	5076150.732
			12N	2385860.464	5076167.354
			13N	2385760.535	5076172.874
			14N	2387689.264	5076021.332
			1S	2386058.948	5075380.471
			2S	2386148.997	5075376.768
			3S	2386238.833	5075373.047
			4S	2386328.379	5075369.350
			5S	2386418.571	5075365.888
			6S	2386518.047	5075361.516
			7S	2386617.685	5075357.581
			8S	2386717.841	5075353.377
			9S	2386817.647	5075349.359
			10S	2386917.628	5075345.293

ENVIRON
 ENVIRON Italy S.r.l.
 an ENVIRON Holding Company

CLIENTE: CAFFARO

SITO: TORVISCOSA (UD)

ALLEGATO B19

APPROVVIGIONAMENTO E
 DISTRIBUZIONE IDRICA

Scala 1:2.000