


TORVISCOSA

FERROVIA VENEZIA - TRIESTE


CANALE BANDUZZI

CERVIGNANO

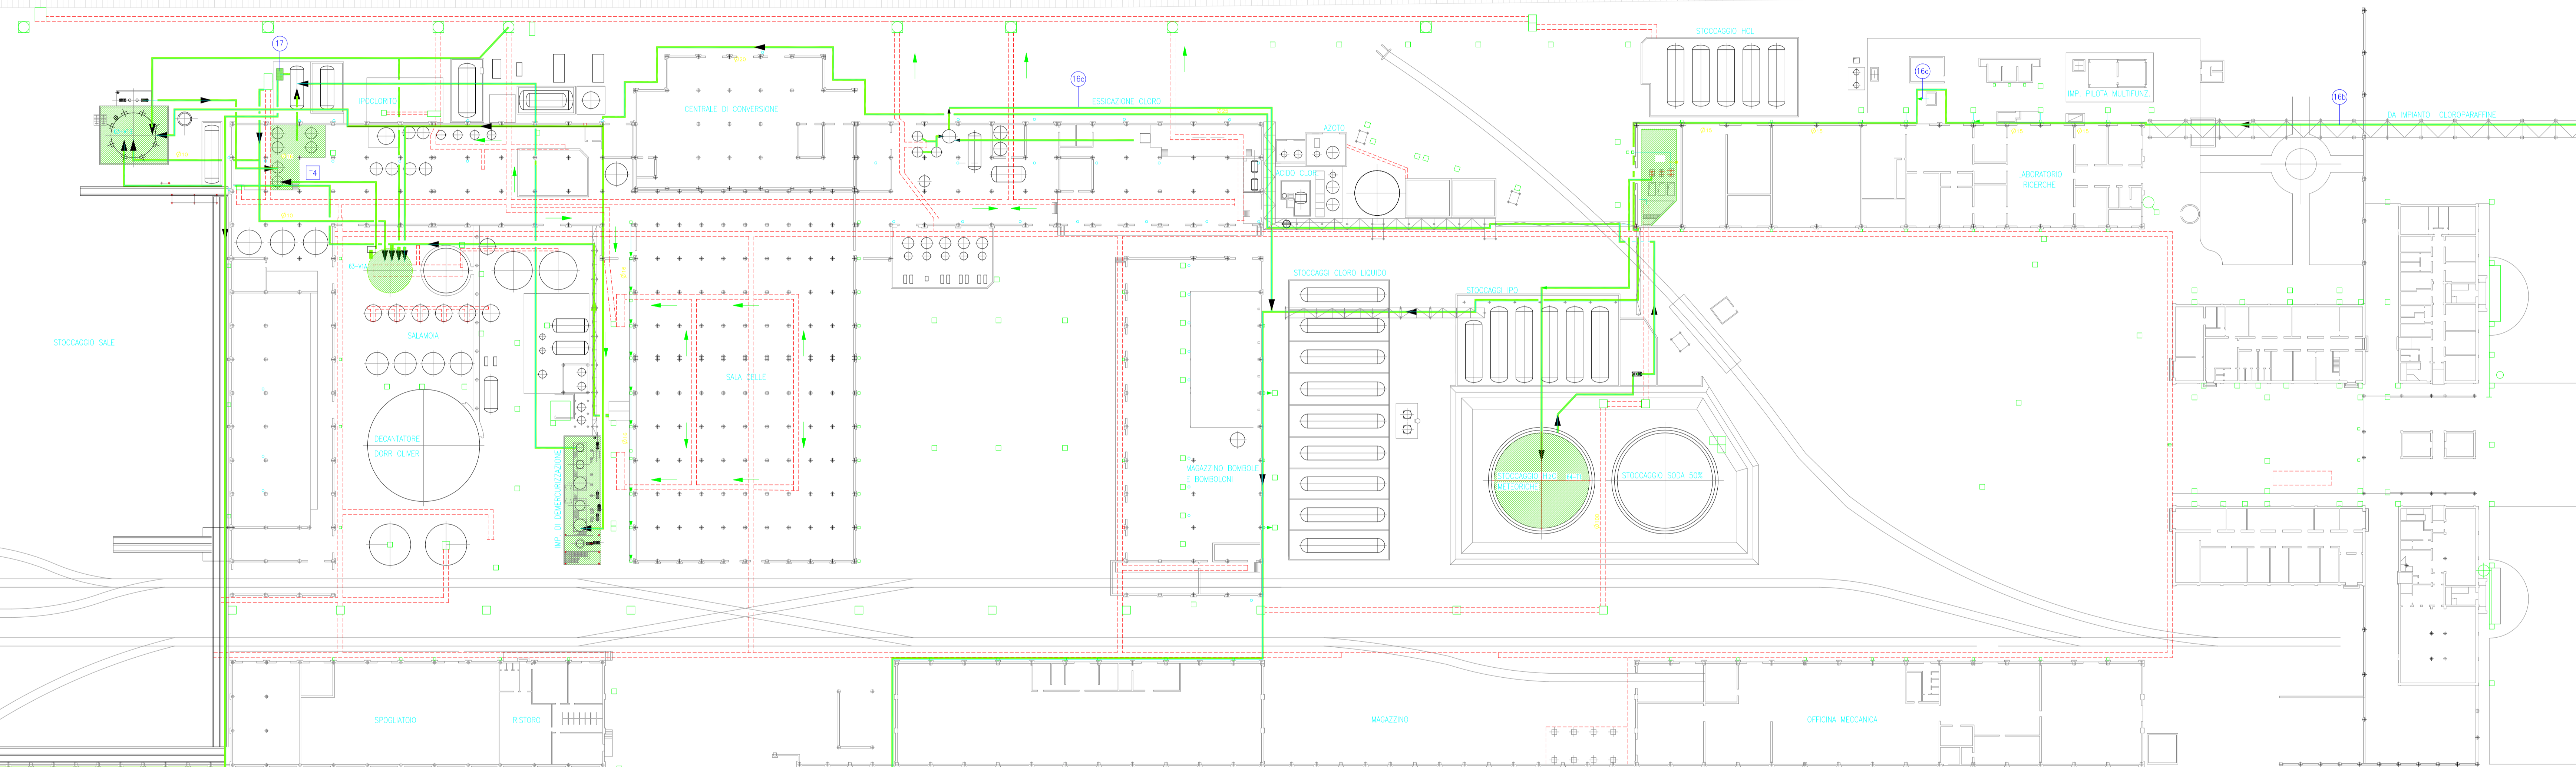

LEGENDA

- TUBAZIONI AEREE
- 16a LAB. RICERCHE
- 16b CLORURAZIONI CLOROPARAFFINE - CLORURO DI IODIO
- 16c RIGENERAZIONE RESINE
- 17 SODA CLORO: ACQUE DEMERCURIZZATE
- 14 TRATTAMENTO CON RESINE

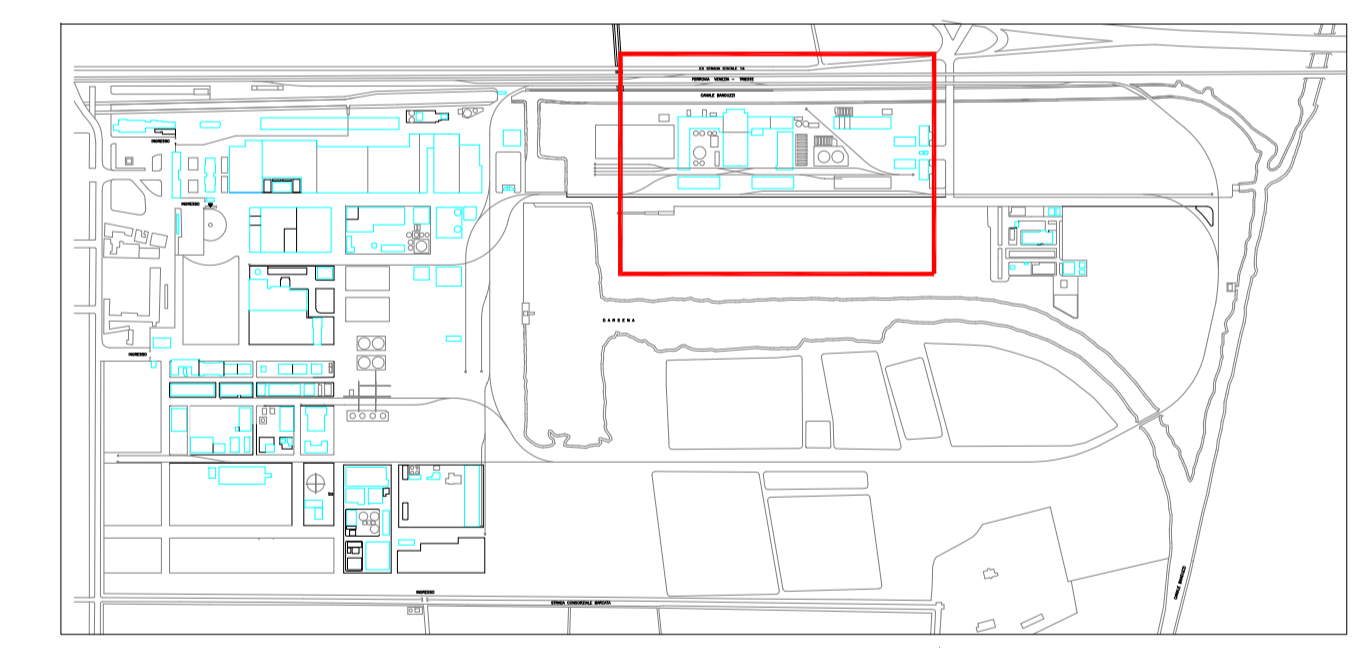


PIANTA CHIAVE DI STABILIMENTO

RIF. DIS. CAFFARO 1151.1030

Rev.	Descrizione	Data	Completato	Controll.	Approvato
05	REVISIONE	19.12.05	VALLAINC	CESARI	PASQUAL
04	REVISIONE	29.06.05	BRADA	M.VENT.	CUTILLO
03	REVISIONE	23.06.05	BRADA	M.VENT.	CUTILLO
02	REVISIONE	16.06.05	BRADA	M.VENT.	MARCATTI
01	REVISIONE	12.05.05	BRADA	M.VENT.	MARCATTI
00	EMMISSIONE	26.09.03	VALLAINC	M.VENT.	MANZOLI

DENOMINAZIONE  
**STABILIMENTO TORVISCOSA - ALLEGATO B21**  
 FIGURA B1: PLANIMETRIA AREA CLORO SODA  
 RETE FOGNATURE AEREE

N. DIS. **00.005.A.20**

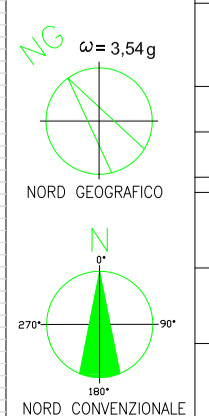

COMPIUTO I.C.C. BRESOLA  
 VISTO BEDON  
 Data 14.03.95

Tig. 307  
 Sembrasse n. 44  
 1163-1006  
 Questo documento è di proprietà della Caffaro. Vietata la duplicazione non autorizzata.

FOGLIO 1 DI 2  
 SCALA 1:500  
 GRUPPO SNA  
 P.le F. Marinetti, 1 - 33050 Torviscosa (UD)

