

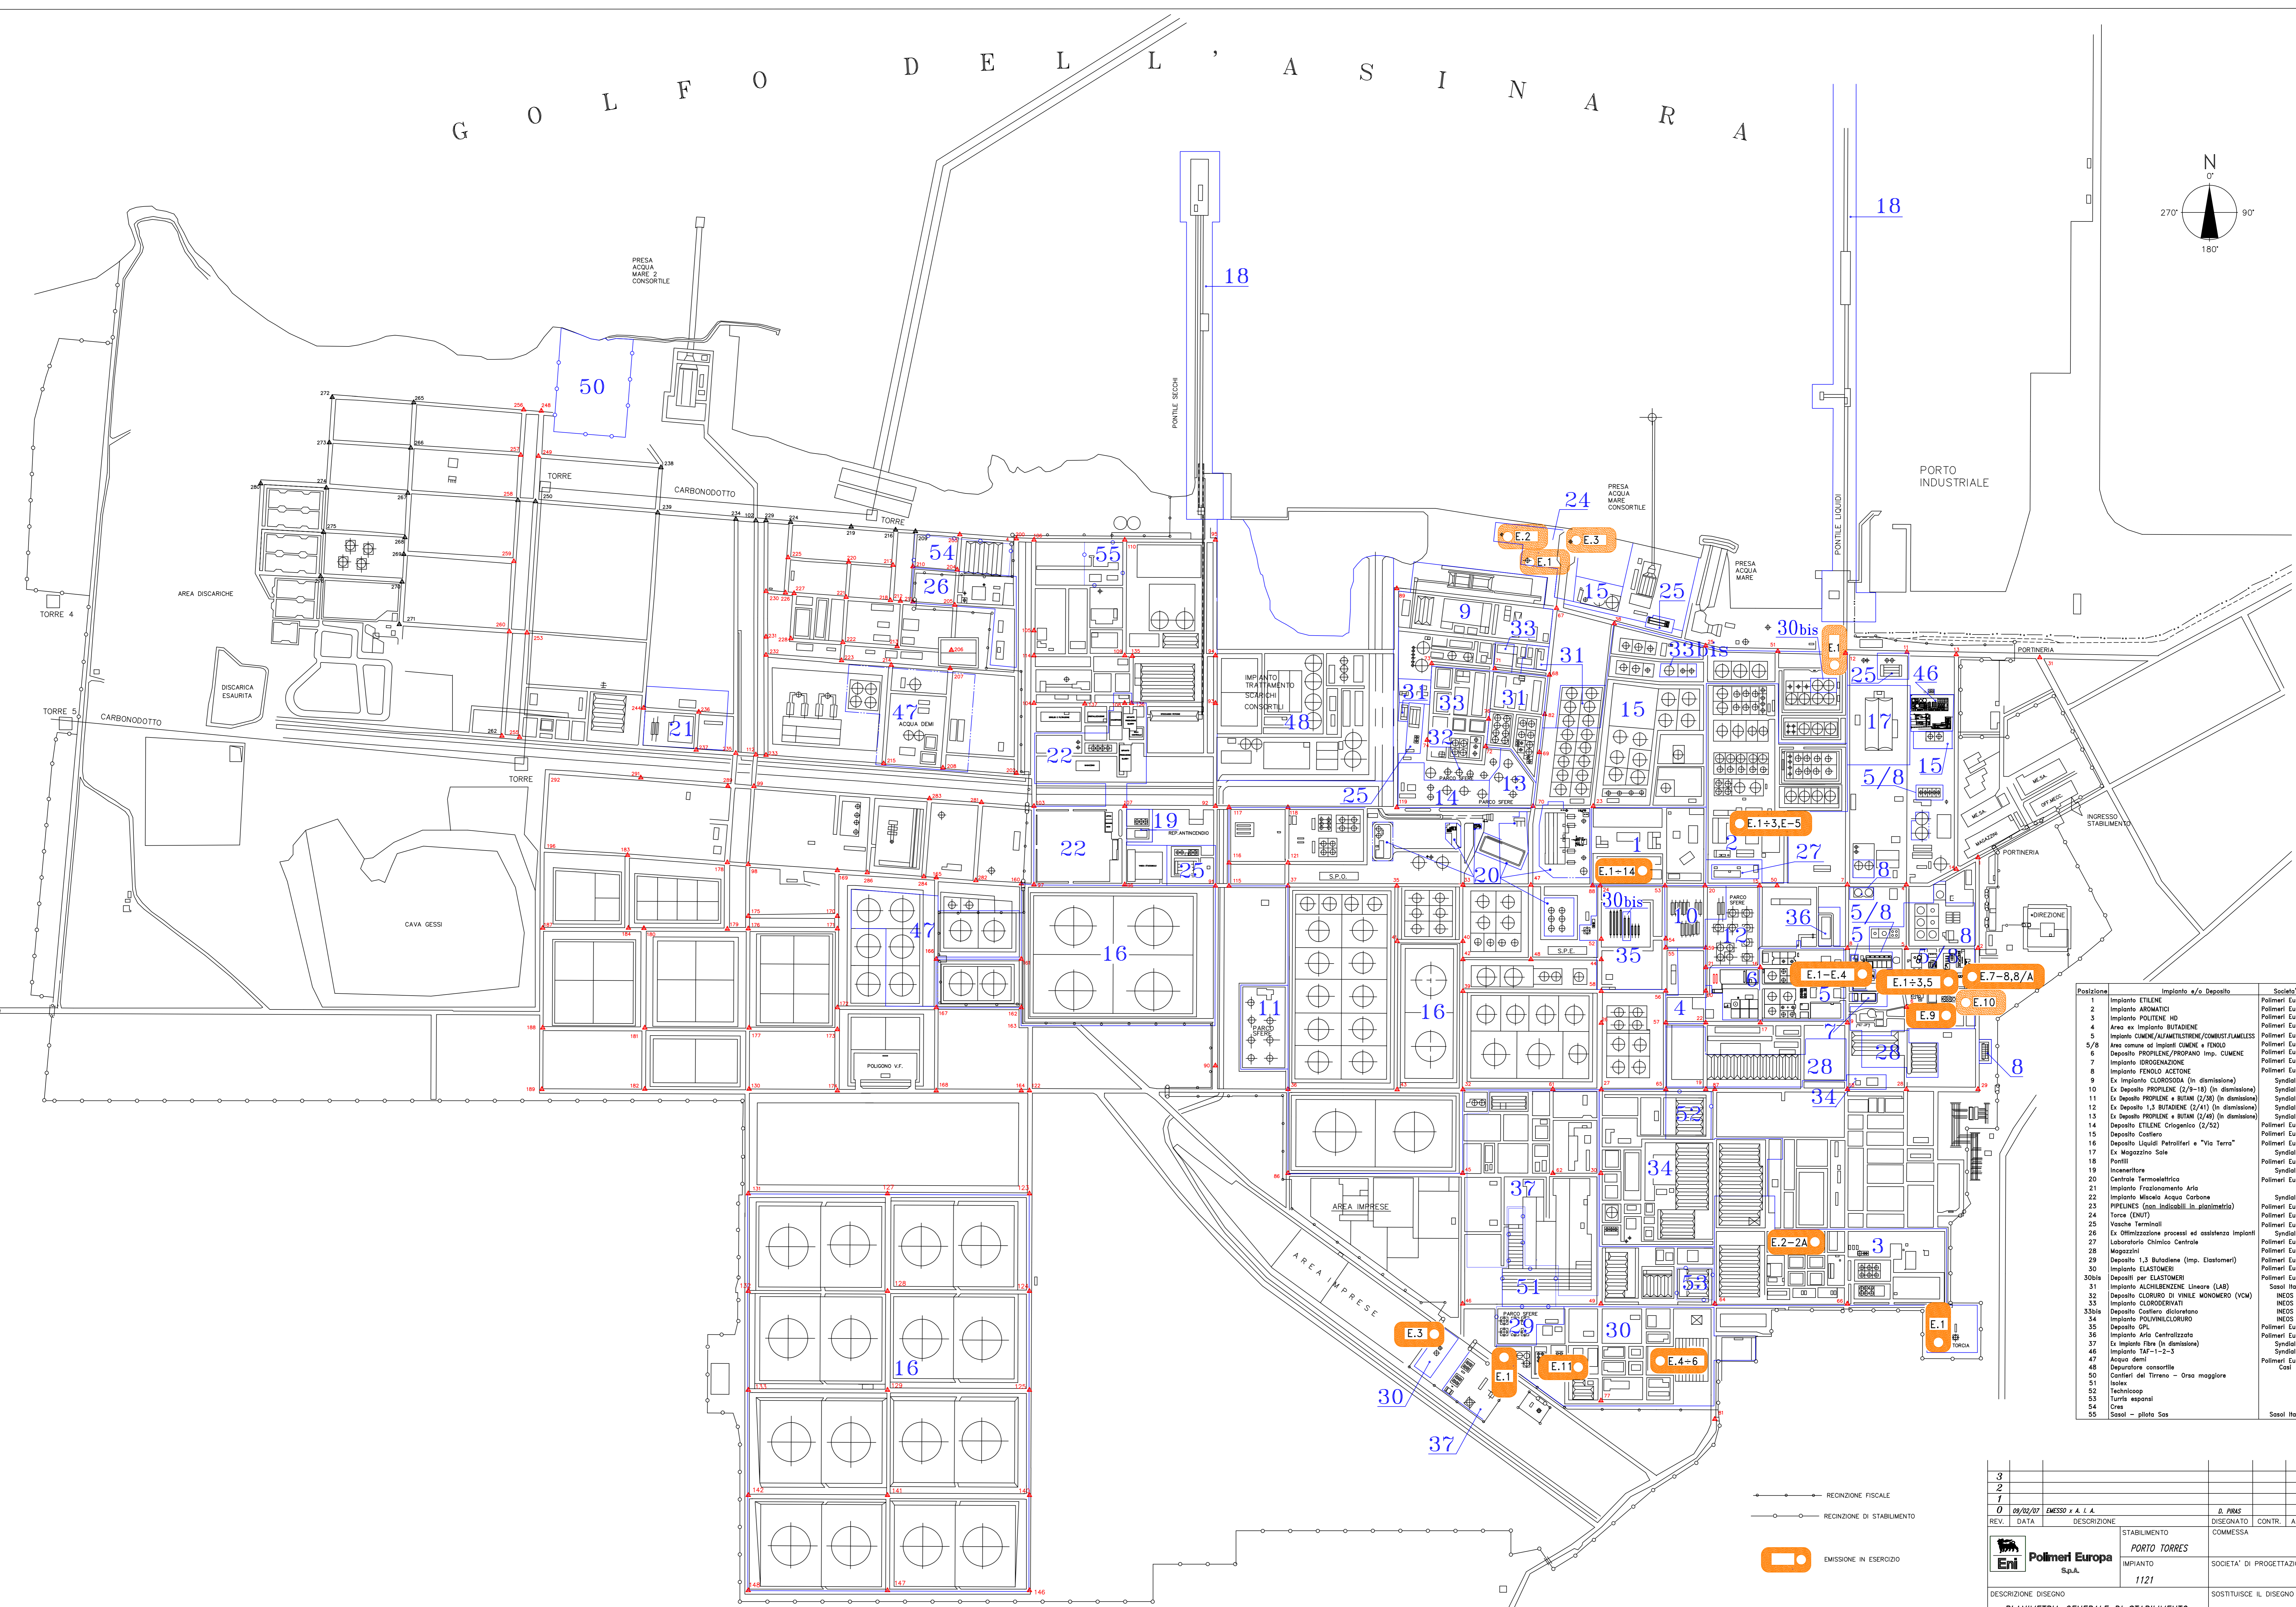


# G O L F O D E L L ' A S I N A R A

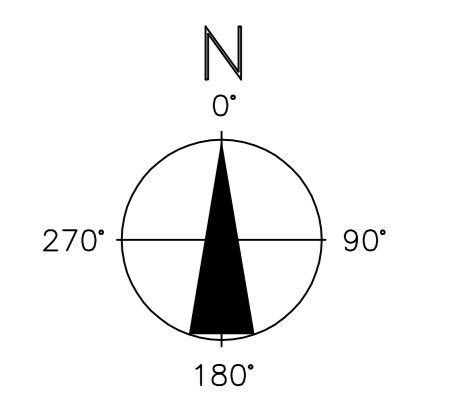

Posizione	Impianto e/o Deposito	Società
1	Impianto ETILENE	Polimeri Europa
2	Impianto ARAMATICI	Polimeri Europa
3	Impianto POLIETILE HD	Polimeri Europa
4	Area ex Impianto BUTADIENE	Polimeri Europa
5	Impianto CUMENE/ALUMINILITRENE/COMBUSTI FLAMELESS	Polimeri Europa
5/8	Area comune ad impianti CUMENE e FENOLIO	Polimeri Europa
6	Deposito PROPYLENE/PROPANO imp. CUMENE	Polimeri Europa
7	Impianto INDOLIZINAZIONE	Polimeri Europa
8	Impianto FENOLIO ACETONE	Polimeri Europa
9	Ex Impianto CLOROSSIDA (in dismissione)	Sindati
10	Ex Deposito PROPYLENE (2/3-18) (in dismissione)	Sindati
11	Ex Deposito PROPYLENE e BUTANI (2/38) (in dismissione)	Sindati
12	Ex Deposito 1,3 BUTADIENE (2/41) (in dismissione)	Sindati
13	Ex Deposito PROPYLENE e BUTANI (2/49) (in dismissione)	Sindati
14	Deposito ETILENE Criogenico (2/52)	Polimeri Europa
15	Deposito Castoreo	Polimeri Europa
16	Deposito Liquidi Petroli e "Via Terra"	Sindati
17	Ex Magazzino Sale	Sindati
18	Penili	Polimeri Europa
19	Inceneritore	Sindati
20	Centrale Termoelettrica	Polimeri Europa
21	Impianto Frizionamento Aria	Polimeri Europa
22	Impianto Miscela Acqua Carbone	Sindati
23	PIPELINES (con Indisabili in aluminati)	Polimeri Europa
24	Forse (ENUT)	Polimeri Europa
25	Vasche Termoinali	Polimeri Europa
26	Ex Ottimizzazione processi ed assistenza impianti	Sindati
27	Laboratorio Chimico Centrale	Polimeri Europa
28	Magazzini	Polimeri Europa
29	Deposito 1,3 Butadiene (imp. Elastomeri)	Polimeri Europa
30	Impianto ELASTOMERI	Polimeri Europa
30bis	Depositi per ELASTOMERI	Polimeri Europa
31	Impianto ALCHILBENZENE Lineare (LAB)	Sasol Italy
32	Deposito CLORURO DI VINILE MONOMERO (VCM)	INEOS
33	Impianto CLORODERIVATI	INEOS
33bis	Deposito Castoreo diclorato	INEOS
34	Impianto POLIVINILCLORURO	INEOS
35	Deposito GFI	Polimeri Europa
36	Impianto Aria Centralizzata	Polimeri Europa
37	Ex Impianto Fibre (in dismissione)	Sindati
46	Impianto TAR-1-2-3	Sindati
47	Acqua d'enti	Polimeri Europa
48	Depuratore consortile	Cast
50	Castelli del Tirreno - Orso maggiore	
51	Isolux	
52	Technicoop	
53	Turris appost	
54	Cres	
55	Sasol - pilota Sas	Sasol Italy

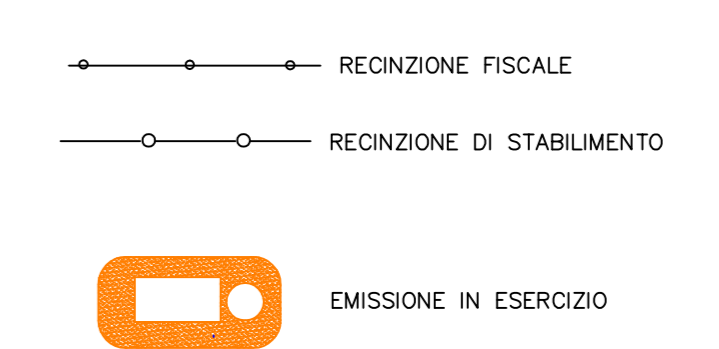

3					
2					
1					
0	09/02/07	EMISSO e A. I. A.		D. PIRAS	
REV.	DATA	DESCRIZIONE	STABILIMENTO	DISEGNATO	CONTR. APPR.
			PORTO TORRES		
			IMPIANTO	SOCIETA' DI PROGETTAZIONE	
			1121		
DESCRIZIONE DISEGNO			SOSTITUISCE IL DISEGNO		
PLANIMETRIA GENERALE DI STABILIMENTO			NOME FILE		
Emissioni all'atmosfera (B.2)			GBB11073- AIA		
Autorizzazione Integrata Ambientale			FOGLIO		
			SCALA		
DIS. 56.GB.1121.B.11073.A			1 di 1		
			1: 4500		