

3					
2					
1					
0	11.08.06	EMISIONE		SWI. M.	SIMOLA F.
REV.	DATA	DESCRIZIONE	DISEGNATO	CONTR.	APPR.
		STABILIMENTO	COMMESSA		
		PORTO TORRES			
		IMPIANTO	SOCIETA' DI PROGETTAZIONE		
		1252	R.P. Sarda S.r.l.		
		DESCRIZIONE DISEGNO	SOSTITUISCE IL DISEGNO		
		IMPIANTO CTE	NOME FILE		
		SCHEMA A BLOCCHI	GDX05079		
			FOGLIO	SCALA	
			1 di 1		
		DIS. 56.GD.1252.X.05079.B			

R.P. SARDA S.r.l.
SARDEGNA (CA)



Syndial S.p.A.

SOCIETA' DI PROGETTAZIONE

R.P. Sarda S.r.l.

www.rp-sarda.it

SOSTITUISCE IL DISEGNO

NOME FILE

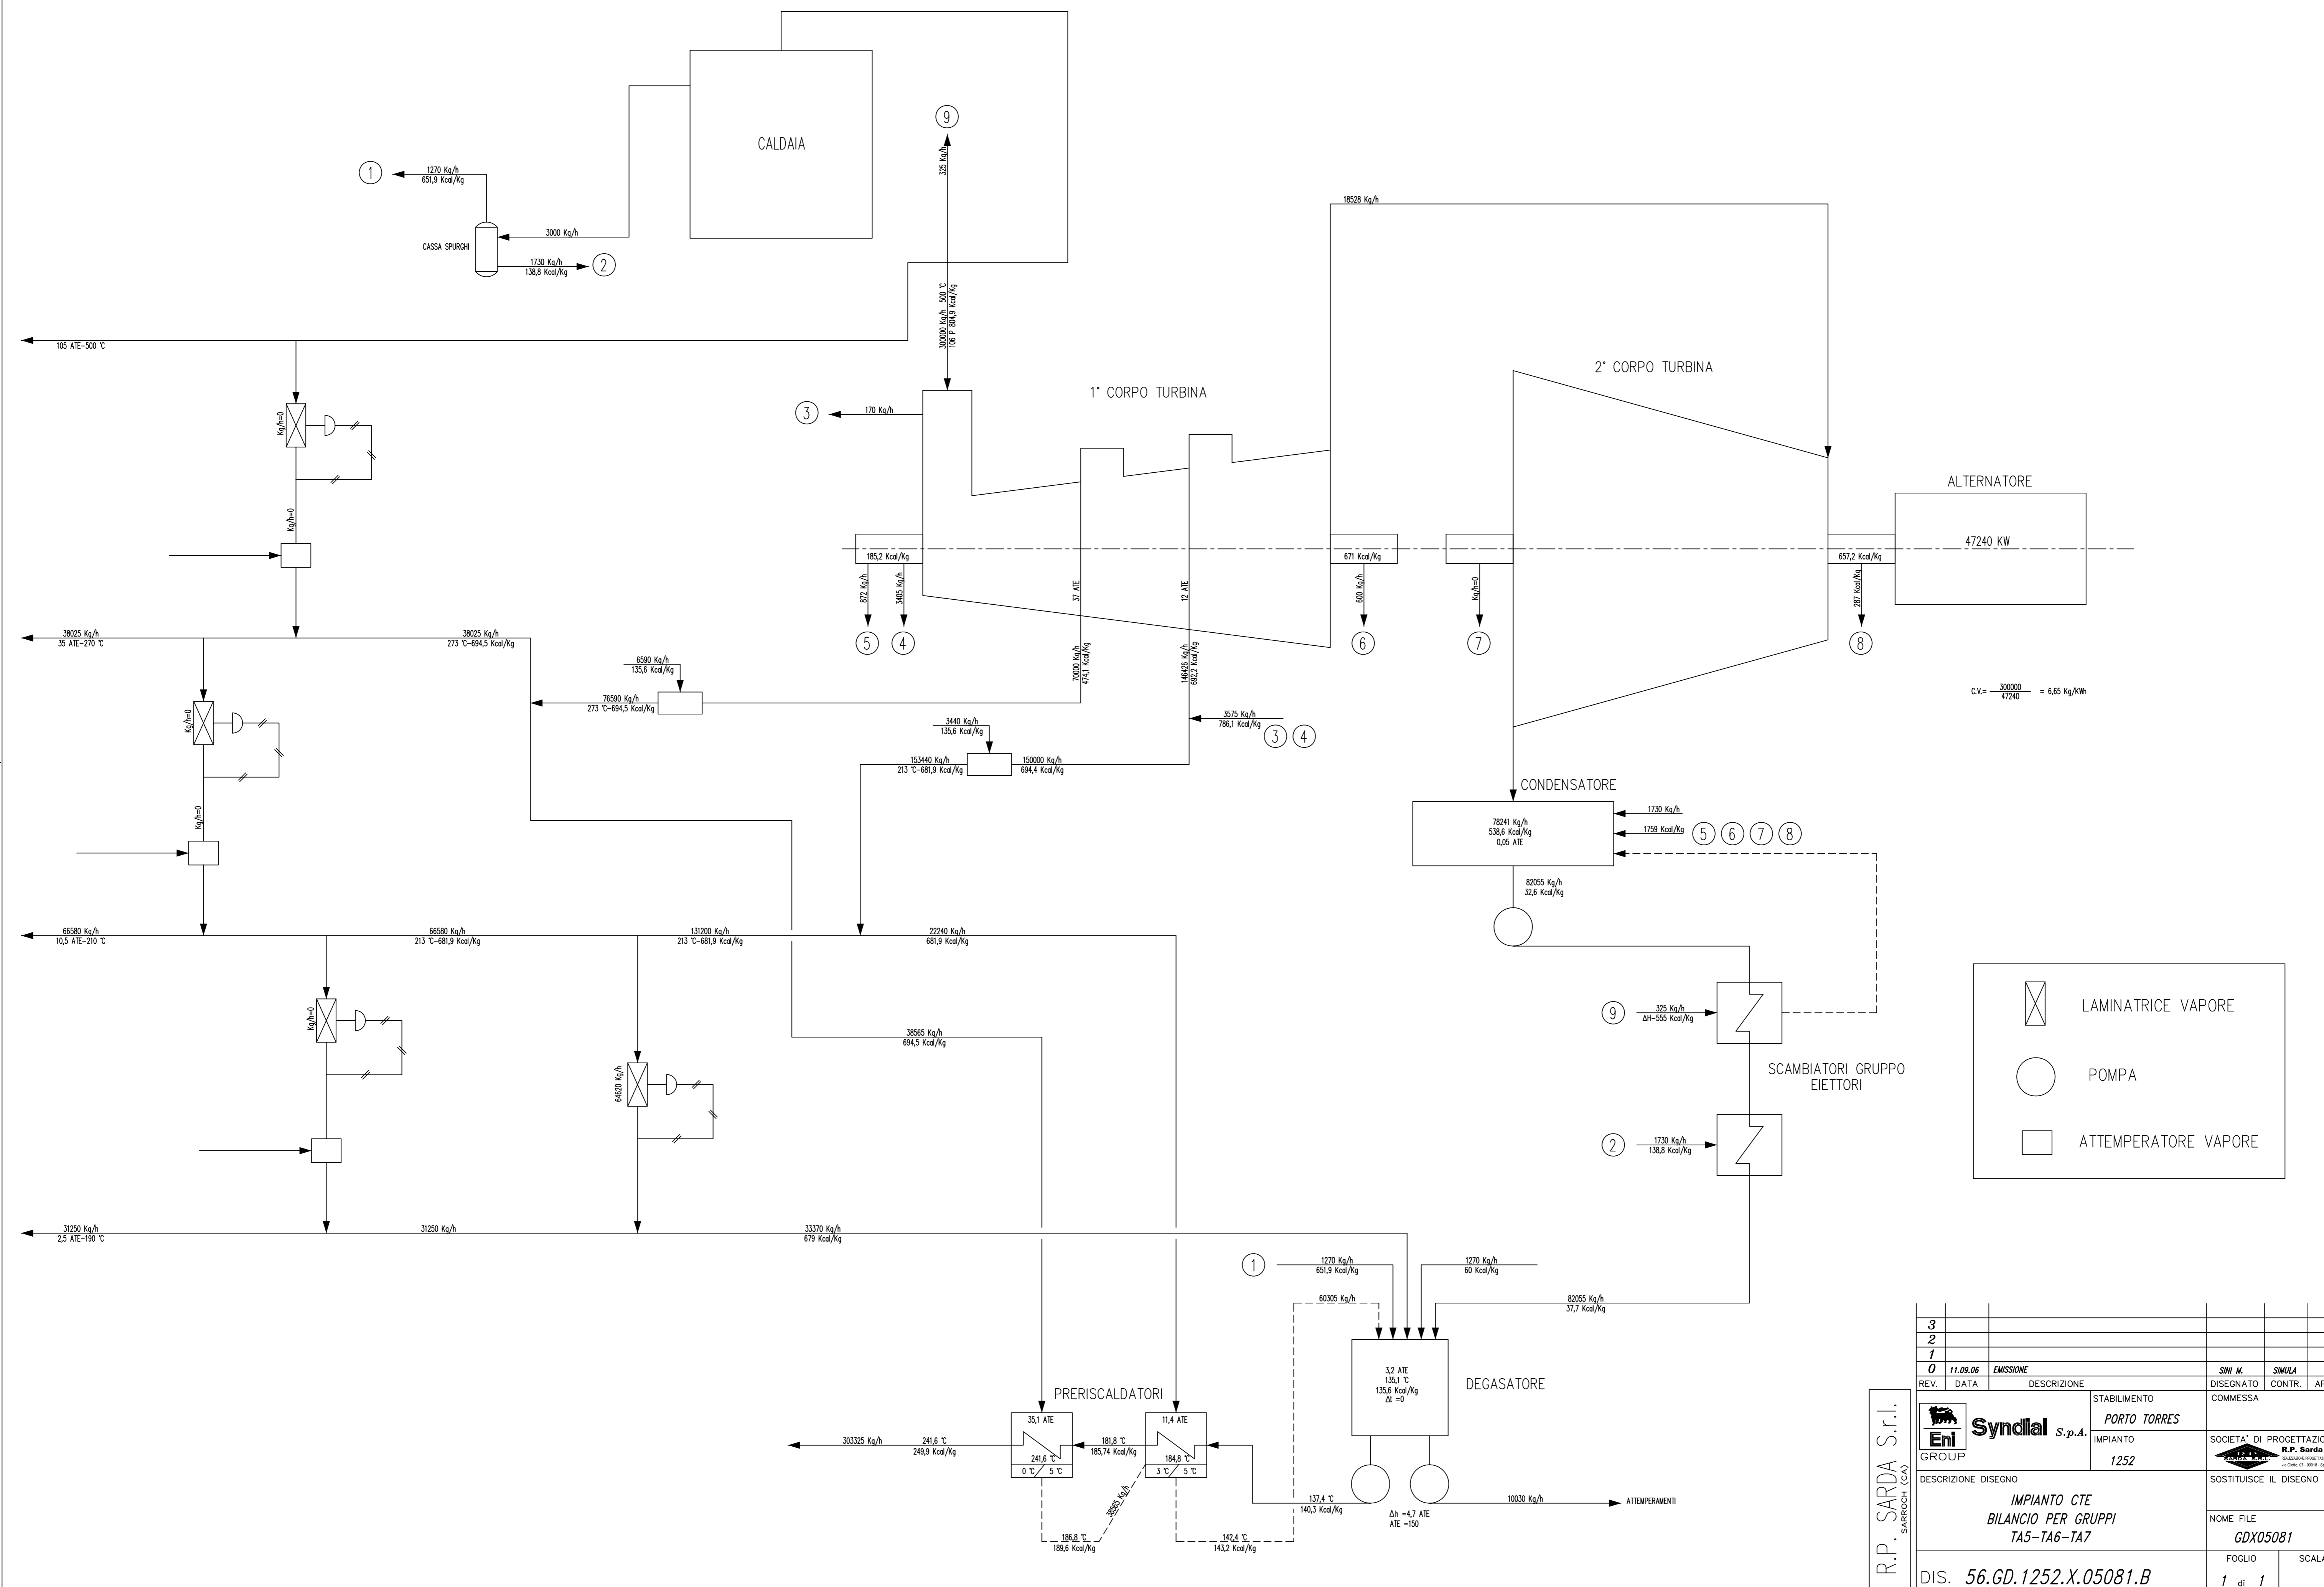
GDX05079

FOGLIO

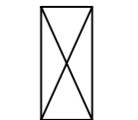
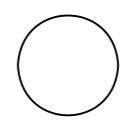
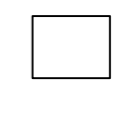
1 di 1

SCALA

DIS. 56.GD.1252.X.05079.B

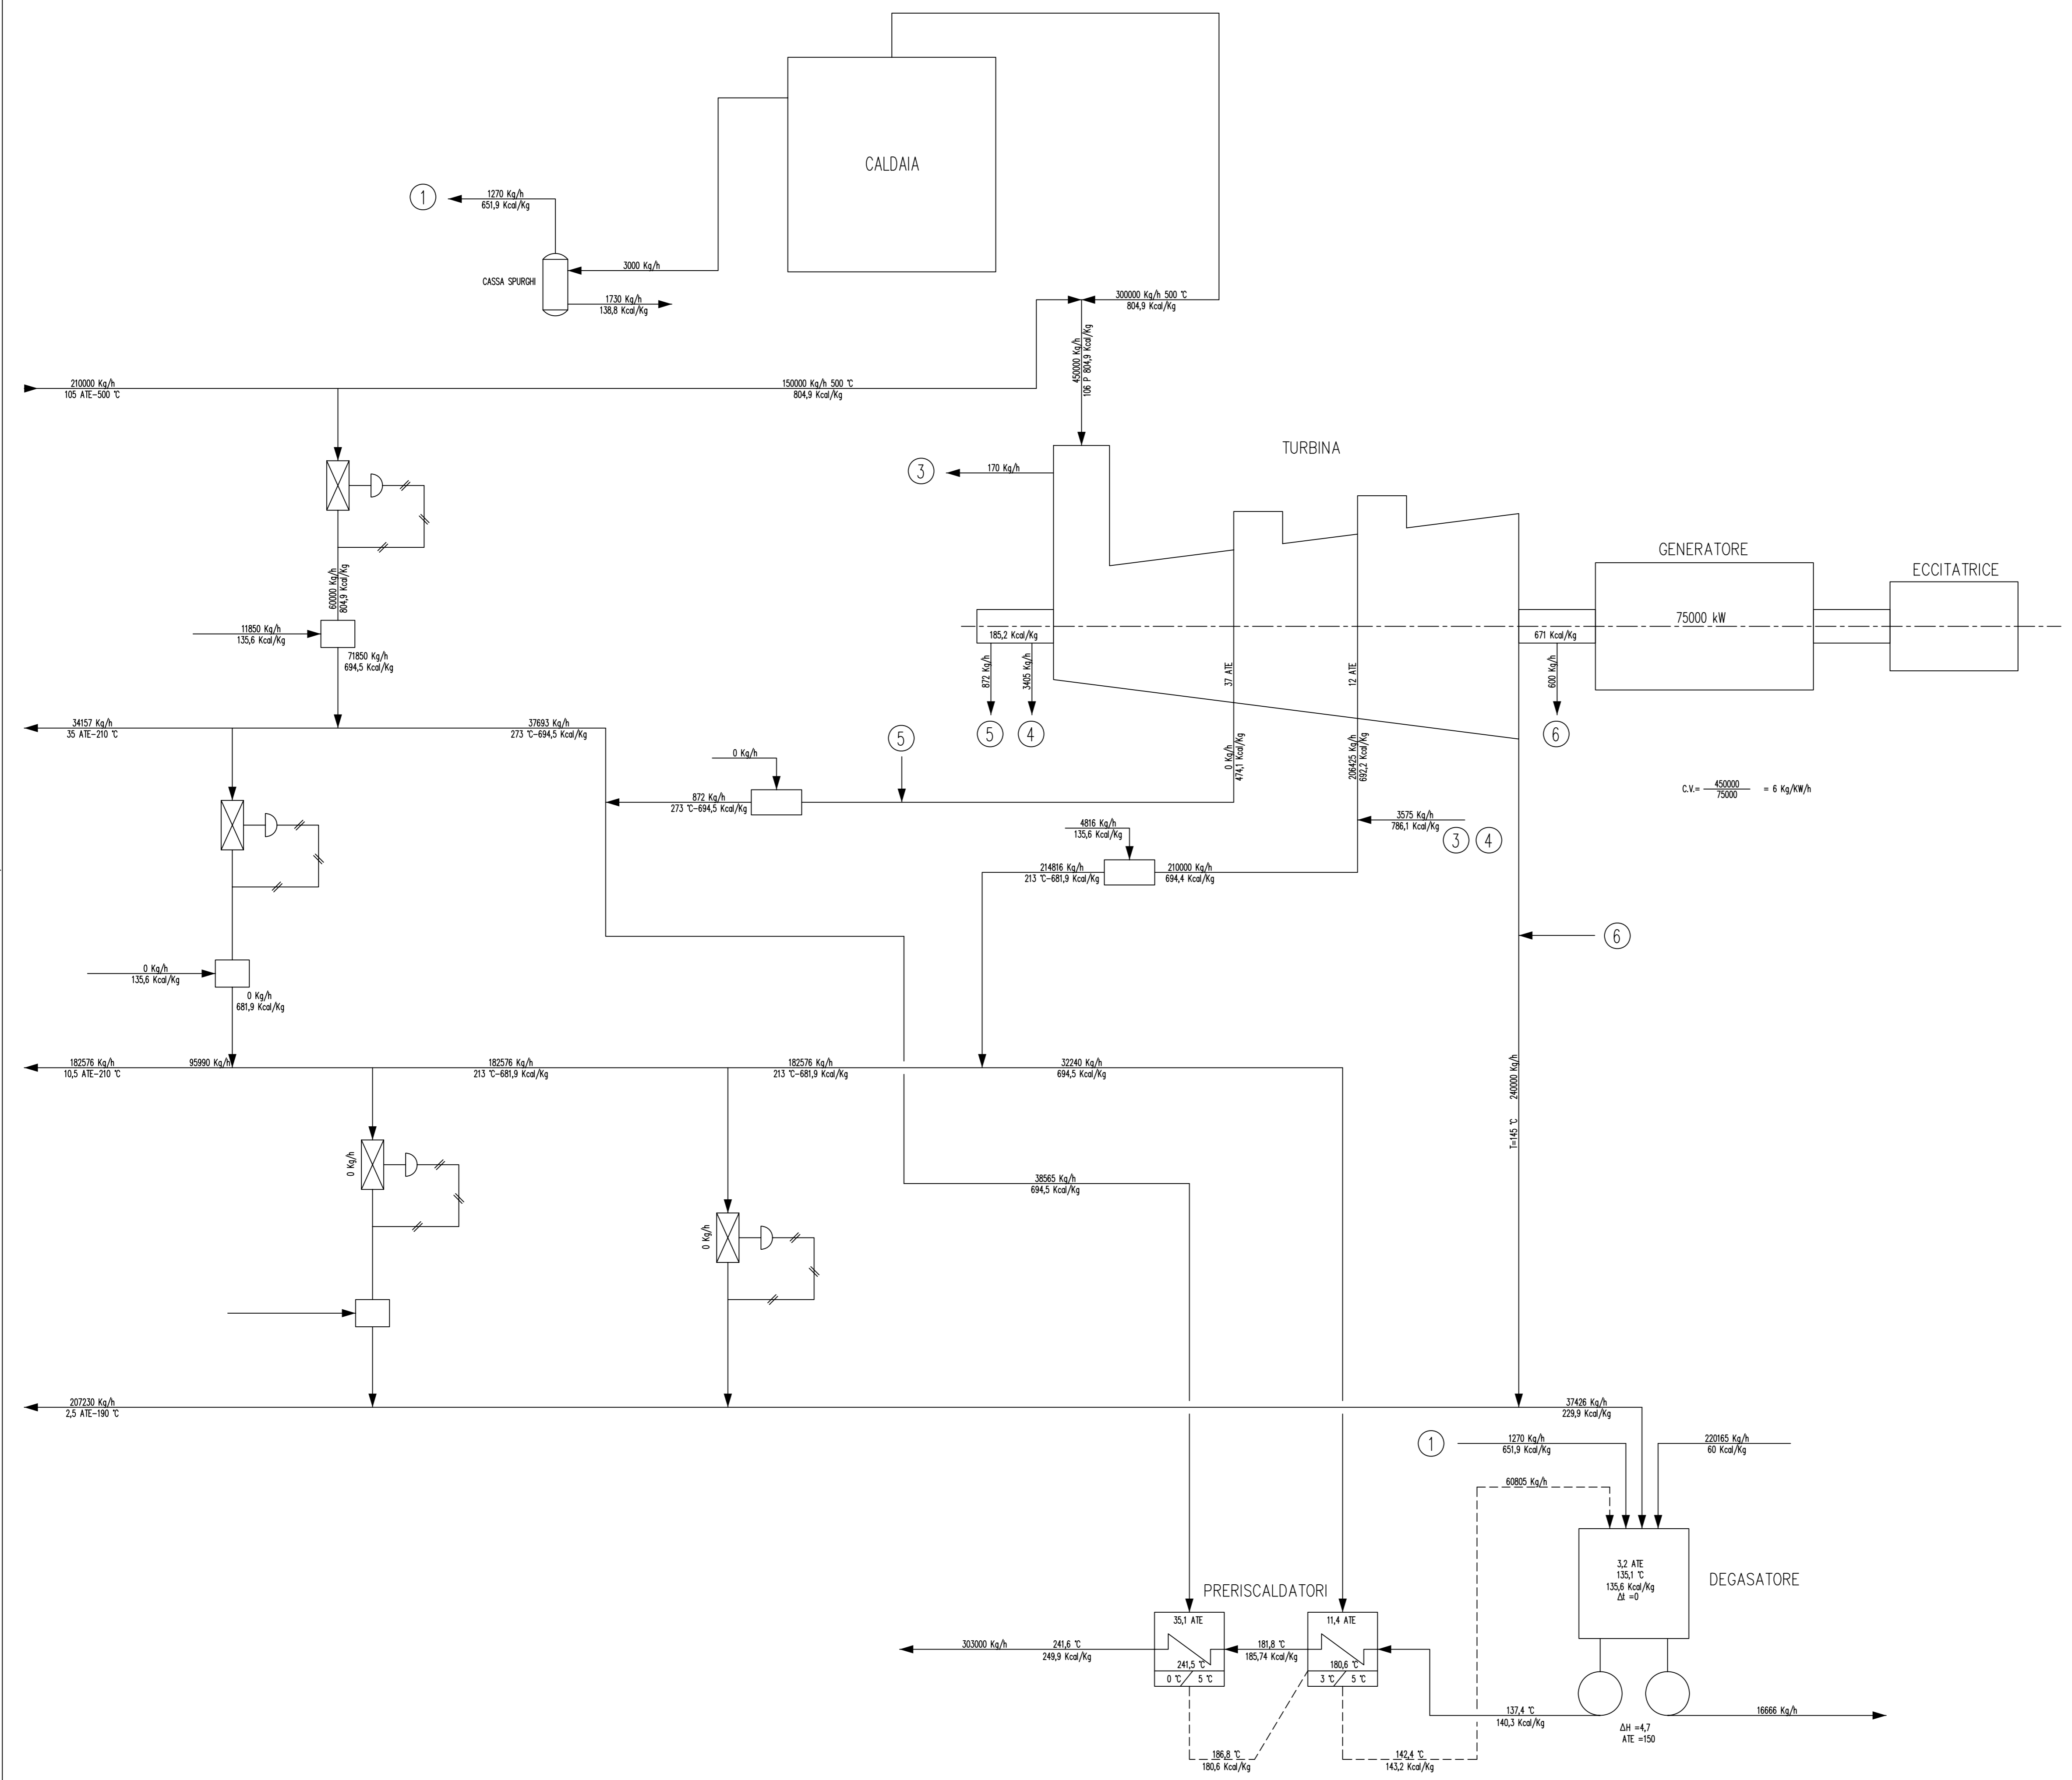


$$C.V. = \frac{300000}{47240} = 6,85 \text{ Kg/KWh}$$

-  LAMINATRICE VAPORE
-  POMPA
-  ATTEMPERATORE VAPORE

R.P. SARDA S.r.l.
SARROCHI (CA)

3					
2					
1					
0	11.08.06	EMISSIONE			
REV.	DATA	DESCRIZIONE	STABILIMENTO	DISEGNO	CONTR.
			PORTO TORRES		APPR.
			IMPIANTO		
			1252		
DESCRIZIONE DISEGNO			SOSTITUISCE IL DISEGNO		
IMPIANTO CTE			NOME FILE		
BILANCIO PER GRUPPI			GDX05081		
TA5-TA6-TA7			FOGLIO		
DIS. 56.GD.1252.X.05081.B			1 di 1		
			SCALA		



	LAMINATRICE VAPORE
	POMPA
	ATTEMPERATORE VAPORE

R.P. SARDA S.r.l.
SARROCH (CA)

3					
2					
1					
0	11.09.06	EMISSIONE			
REV.	DATA	DESCRIZIONE	STABILIMENTO	DESIGNATO	CONTR.
			PORTO TORRES		
			IMPIANTO		
			1252		
DESCRIZIONE DISEGNO			SOSTITUISCE IL DISEGNO		
IMPIANTO CTE			NOME FILE		
BILANCIO PER GRUPPO			GDX05082		
TA4			FOGLIO		
DIS. 56.GD.1252.X.05082.B			SCALA		
			1 di 1		