RIFERIMENTO DISEGNI	N° DISEGNO

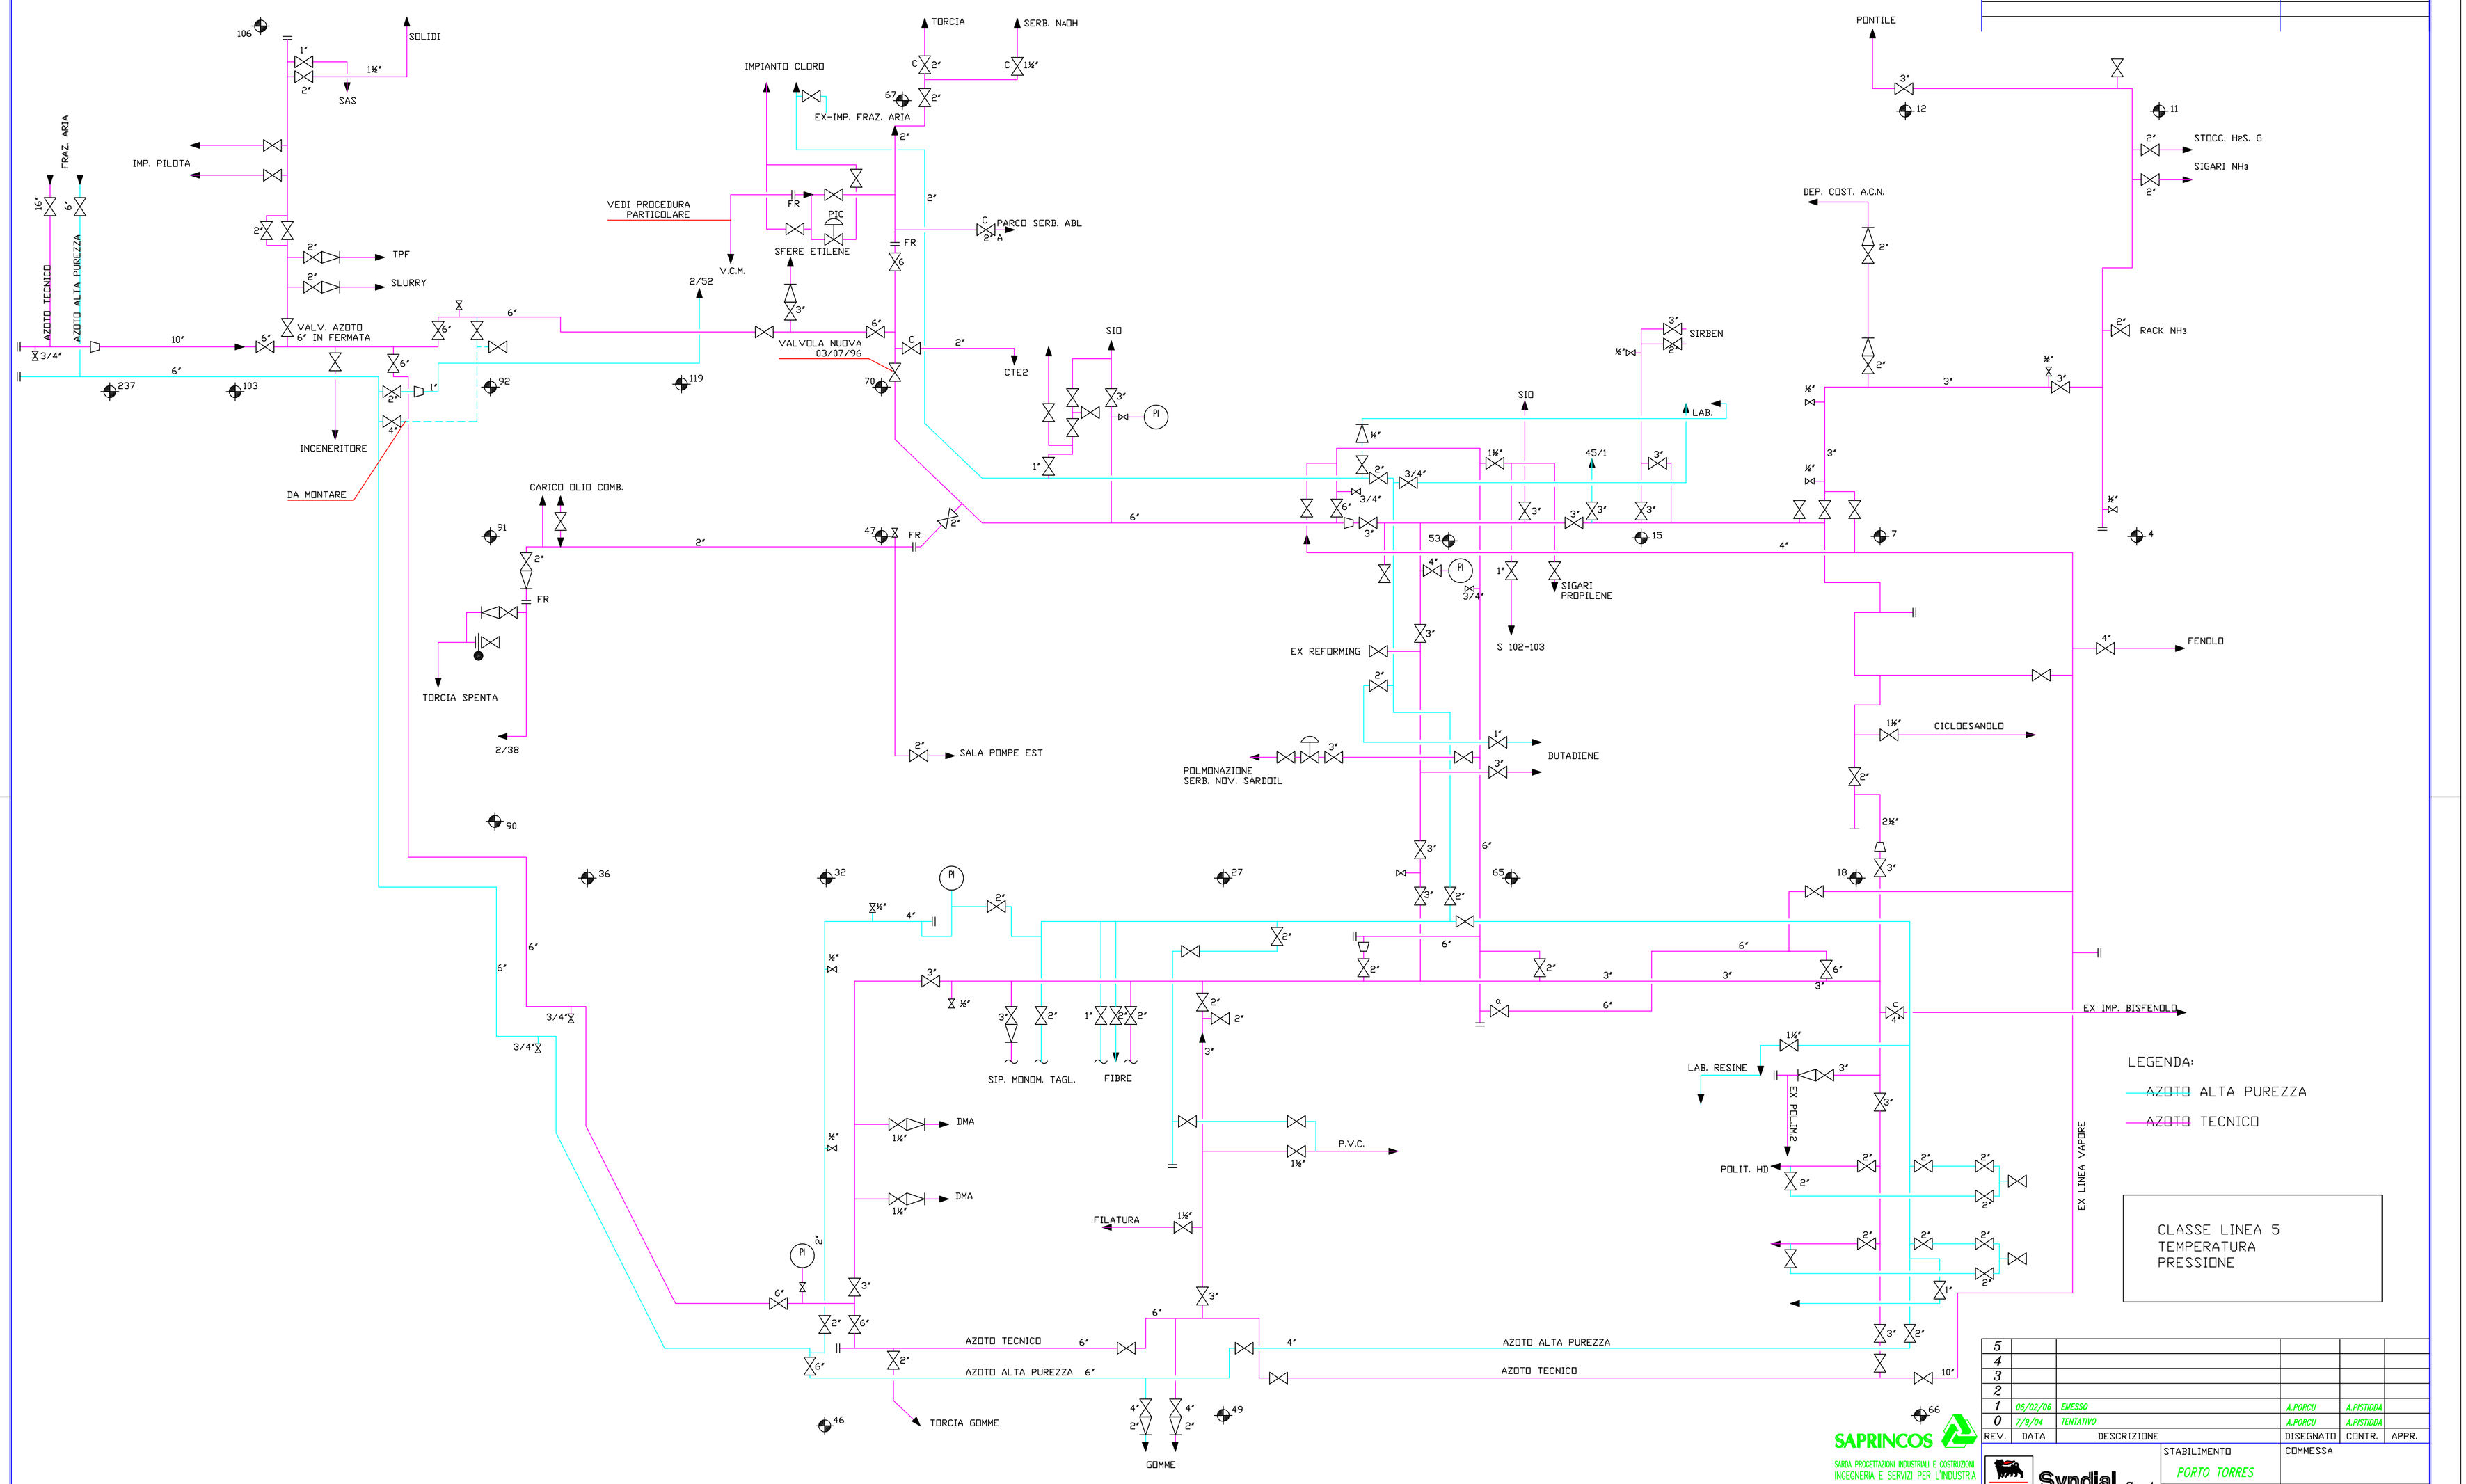

REV.	DATA	DESCRIZIONE	DISEGNATO	CONTR.	APPR.
5					
4					
3					
2					
1	06/02/06	EMESSO	A.PORCU	A.PISTIDDA	
0	7/9/04	TENTATIVO	A.PORCU	A.PISTIDDA	

SAPRINCOS
SARDA PROGETTAZIONI INDUSTRIALI E COSTRUZIONI
INGEGNERIA E SERVIZI PER L'INDUSTRIA
Sede legale:
07015 PADRIA – Via Nazionale, 9
Tel. e Fax 079/807076
Sedi operative:
07100 SASSARI – Via Carbonazzi, 12
Tel. e Fax 079/271629
E-mail: saprincos@tiscalinet.it
09131 CAGLIARI – Via Parigi, 29
Tel. e Fax 070/400057
09010 PORTOVESME
Tel. e Fax 0781/507132

Eni GROUP Syndial S.p.A.

STABILIMENTO: PORTO TORRES

IMPIANTO: 1240

COMMESSA

SOCIETA' DI PROGETTAZIONE: SAPRINCOS

DESCRIZIONE DISEGNO: SCHEMA PLANIMETRICO DISTRIBUZIONE AZOTO ALTA PUREZZA AZOTO TECNICO

SOSTITUISCE IL DISEGNO

NOME FILE: GDC05031

DIS.56.GD.1240.C.05031.B

FOGLIO: 1 di 1

SCALA: /