
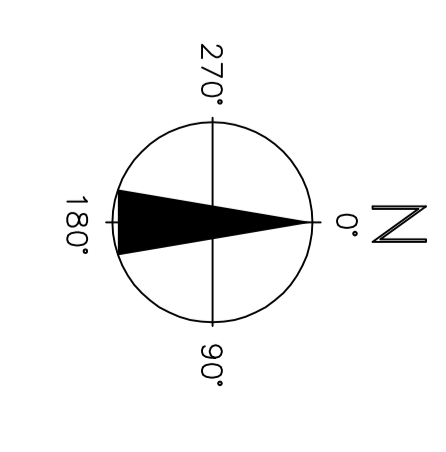


G O L F O D E L L ' A S I N A R A

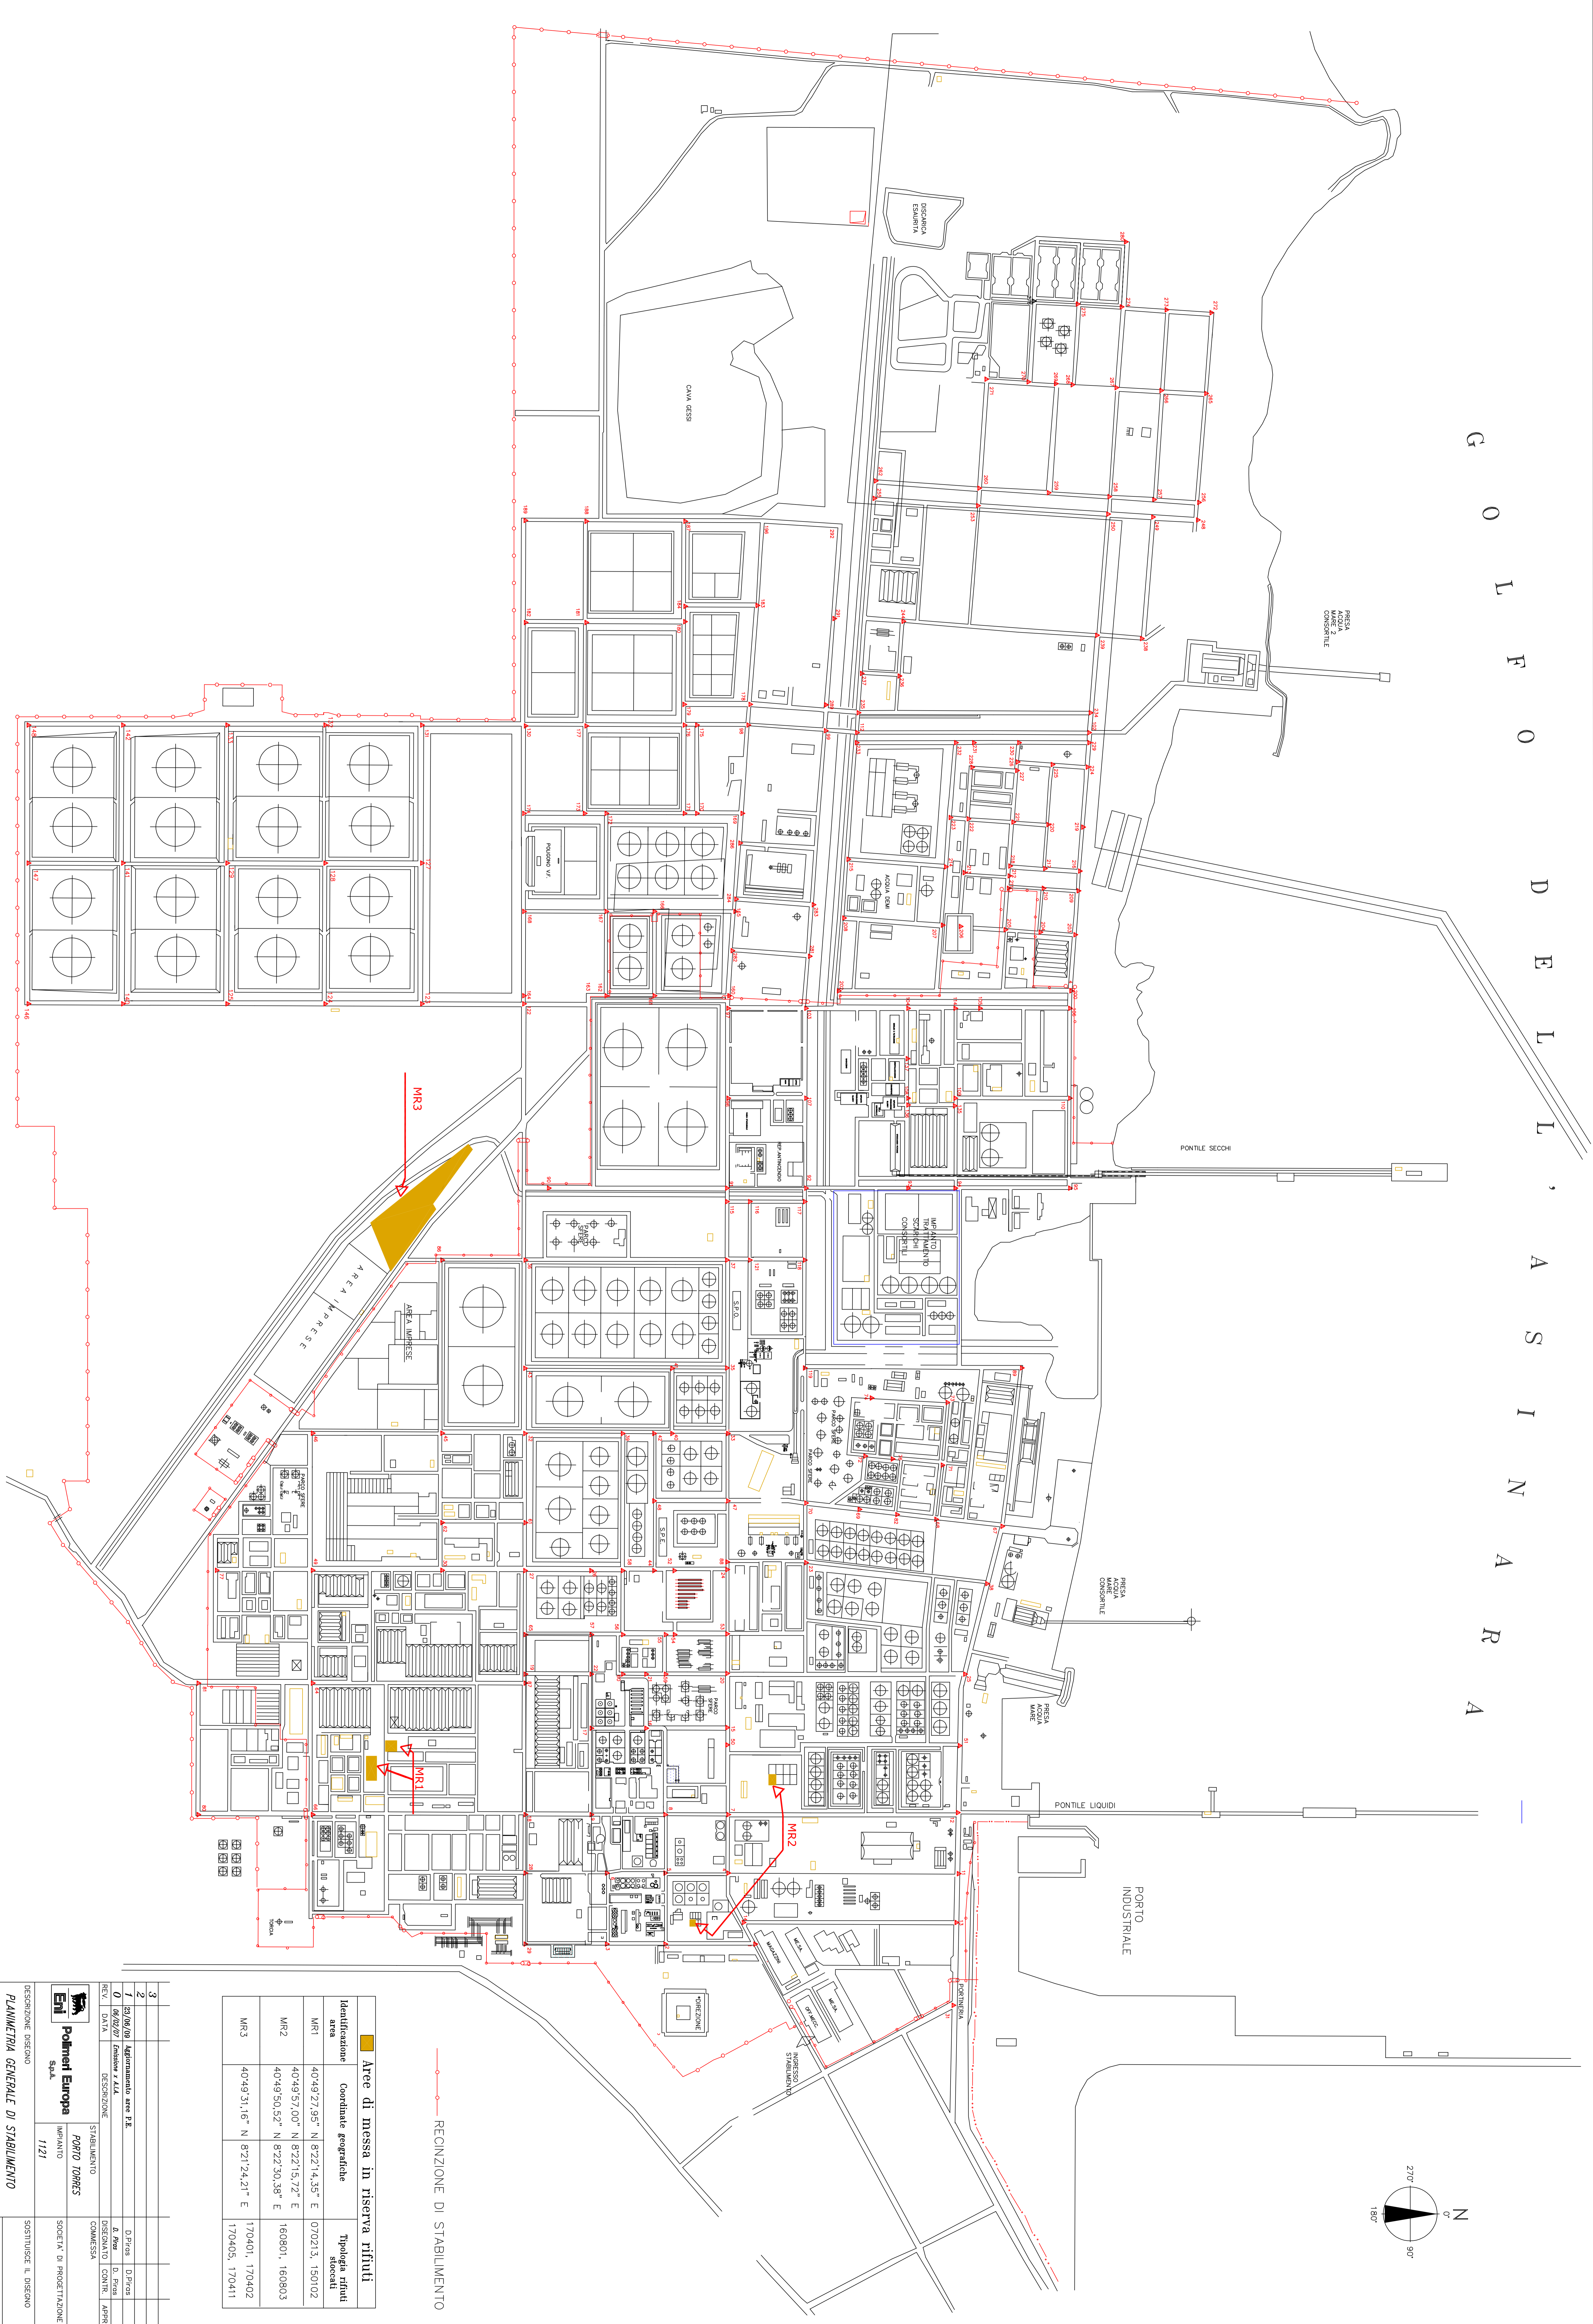

Identificazione area	Coordinate geografiche	Tipologia rifiuti stoccati
MR1	40°49'27,95" N 8°22'14,35" E 070203, 150102	
MR2	40°49'57,00" N 8°22'15,72" E 160801, 160803	
MR3	40°49'31,16" N 8°21'24,21" E 170401, 170402 170405, 170411	

—●— RECINZIONE DI STABILIMENTO

3			
2			
1	51/06/09	Aggiornamento aree P.E.	D. Pross. D. Pross.
0	06/02/07	Finisive e A.L.	R. Pross. D. Pross.
REV.	DATA	DESCRIZIONE	DISEGNATO CONT. APPR. COMMESSA
STABILIMENTO		PORTO TORRES	
IMPianto			
SOCIETA' DI PROGETTAZIONE			
S.M.A.		1121	
DESCRIZIONE DIRIGENDO		SOSTITUISCE IL DIRIGENDO	
PLANIMETRIA GENERALE DI STABILIMENTO		NONE TITLE	
AREE POLIMERI EUROPA		081121B11072	
Deposito di massa in riserva rifiuti (B.22.2)		FOGLIO 1 di 1	
DIS. 56.GB.1121.B.11072.A		SCALA 1:4500	