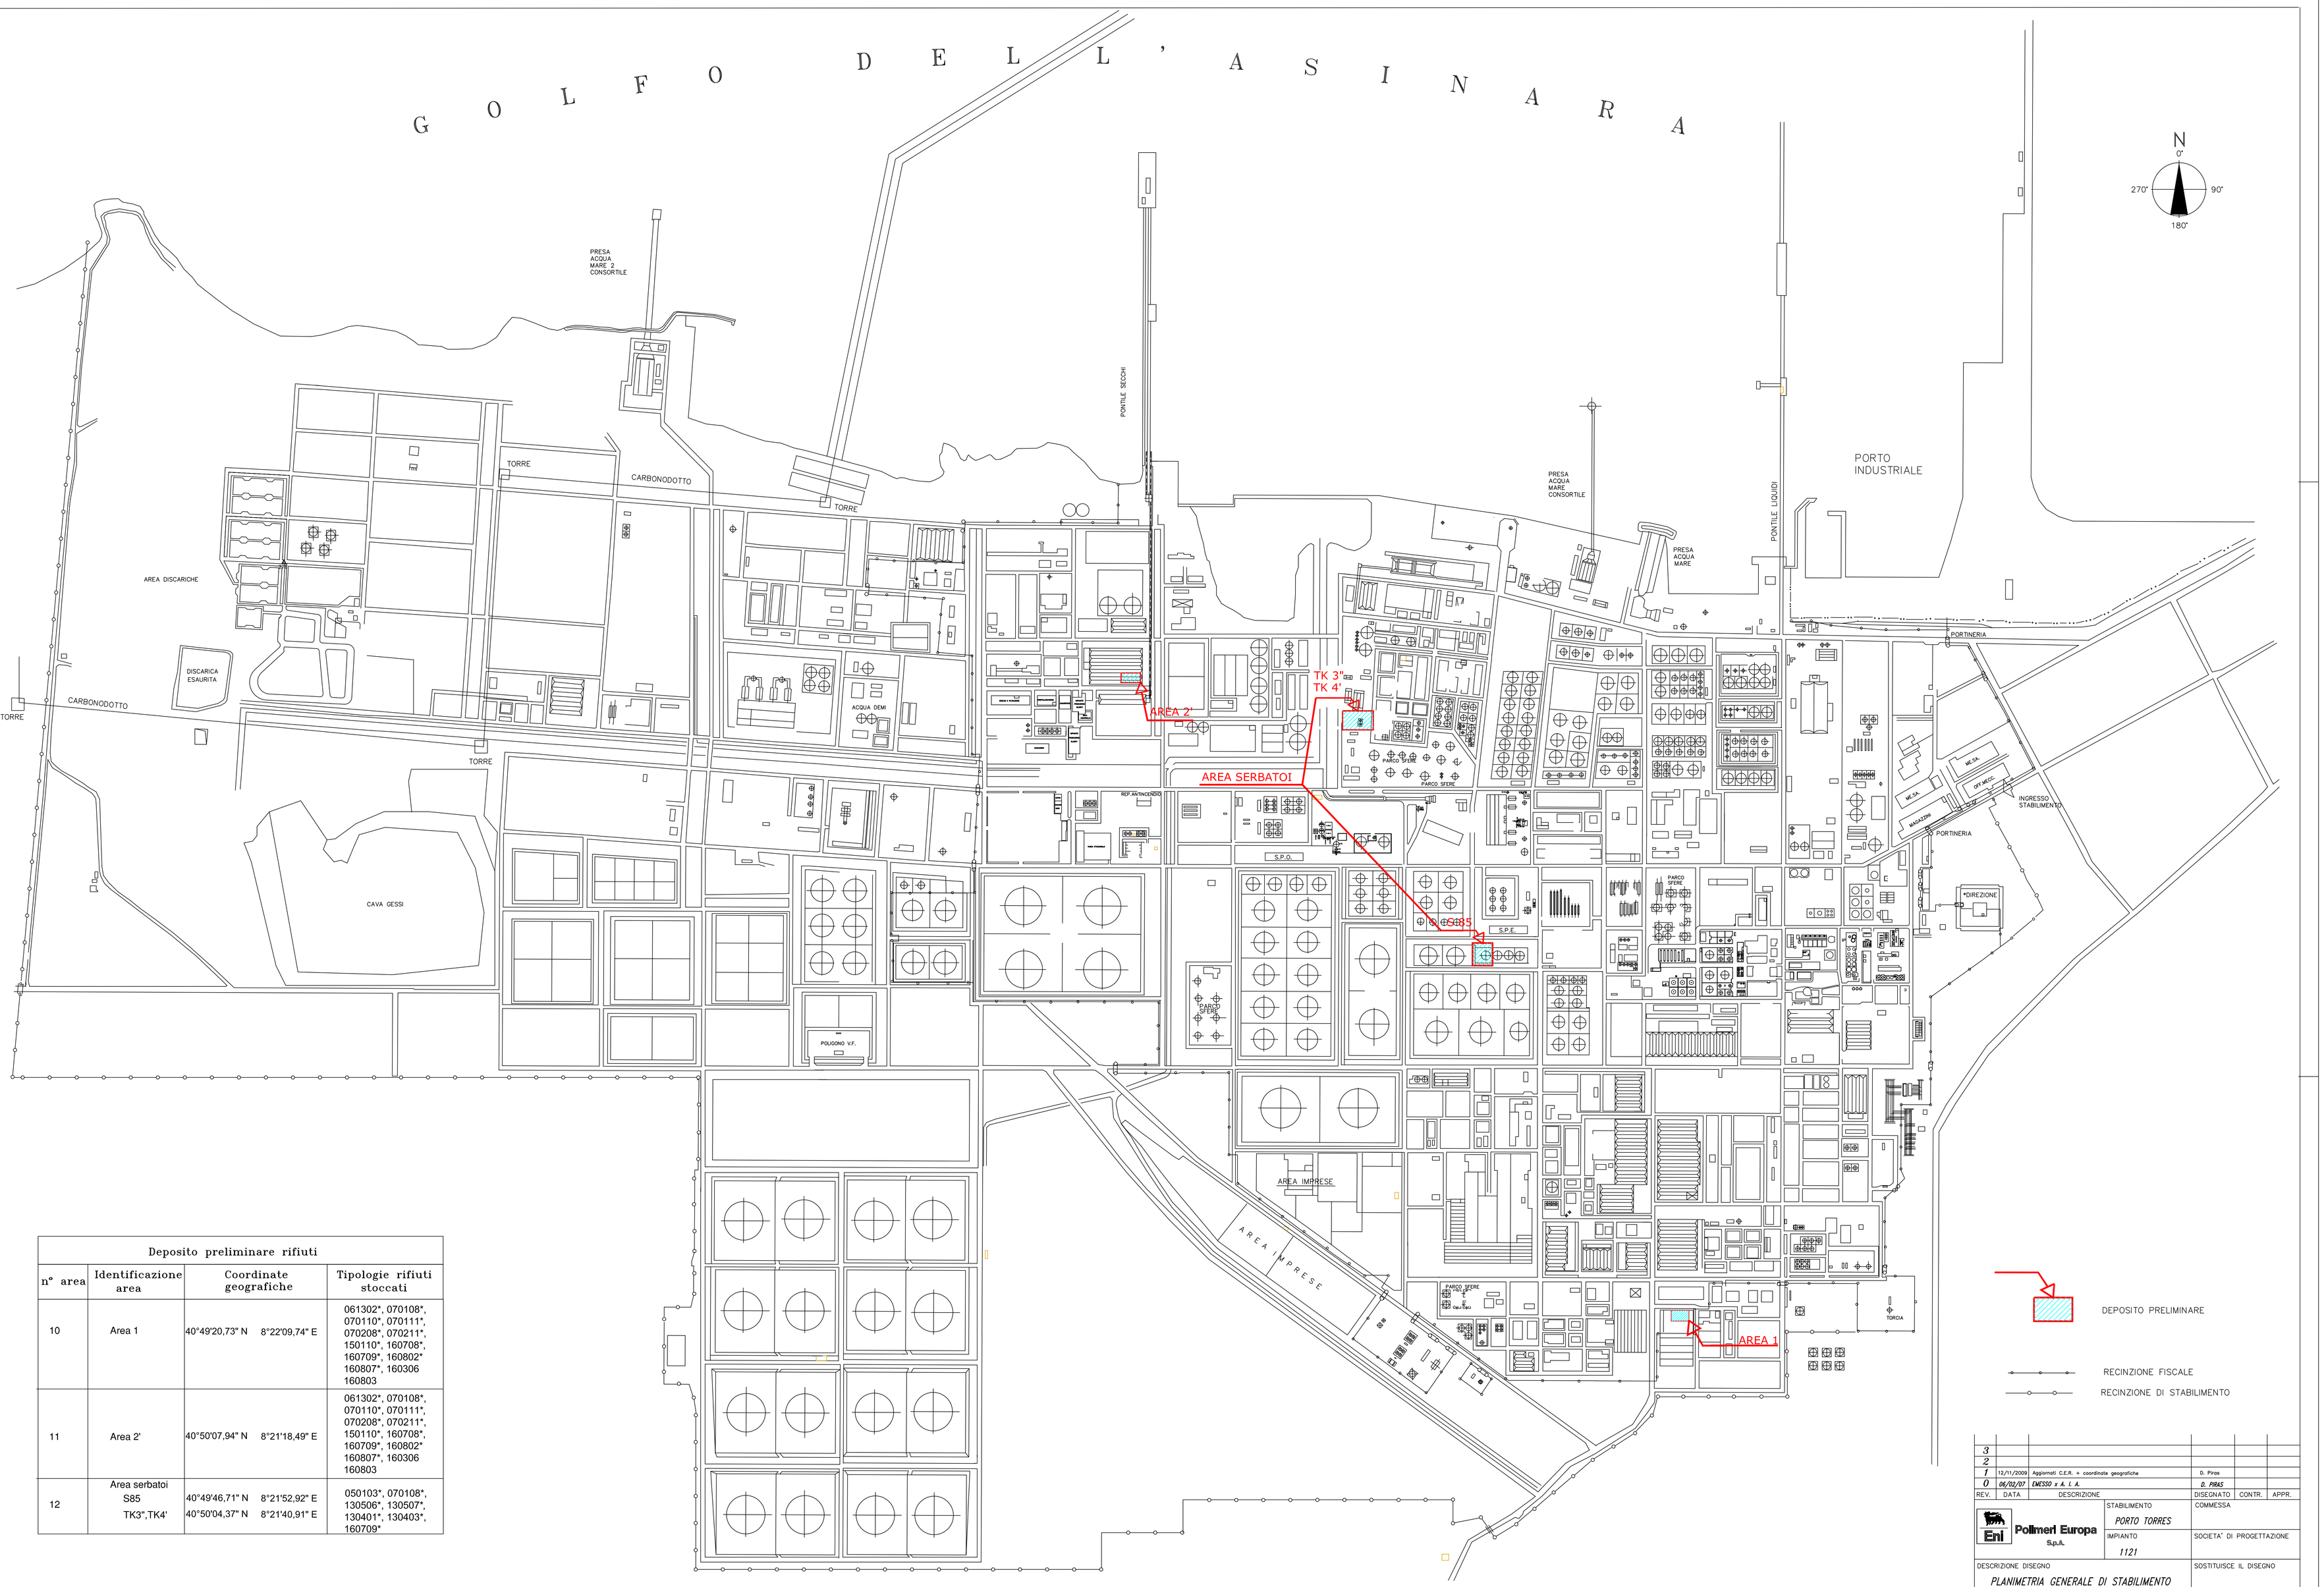


| Deposito preliminare rifiuti | | | |
|---|---|---|---|
| n° area | Identificazione area | Coordinate geografiche | Tipologie rifiuti stoccati |
| 10 | Area 1 | 40°49'20,73" N 8°22'09,74" E | 061302*, 070108*, 070110*, 070111*, 070208*, 070211*, 150110*, 160708*, 160709*, 160802* 160807*, 160306 160803 |
| 11 | Area 2' | 40°50'07,94" N 8°21'18,49" E | 061302*, 070108*, 070110*, 070111*, 070208*, 070211*, 150110*, 160708*, 160709*, 160802* 160807*, 160306 160803 |
| 12 | Area serbatoi S85 TK3",TK4' | 40°49'46,71" N 8°21'52,92" E<br>40°50'04,37" N 8°21'40,91" E | 050103*, 070108*, 130506*, 130507*, 130401*, 130403*, 160709* |

DEPOSITO PRELIMINARE

RECINZIONE FISCALE

RECINZIONE DI STABILIMENTO

| REV. | DATA | DESCRIZIONE | DISEGNATO | CONTR. | APPR. |
|---|---|---|---|---|---|
| 3 | | | | | |
| 2 | | | | | |
| 1 | 12/11/2009 | Aggiornati C.E.R. + coordinate geografiche | D. Piras | | |
| 0 | 06/02/07 | EMESSO x A. I. A. | D. PIRAS | | |

Eni Polimeri Europa S.p.A.

STABILIMENTO: PORTO TORRES

IMPIANTO: 1121

COMMESSA

SOCIETA' DI PROGETTAZIONE

DESCRIZIONE DISEGNO: PLANIMETRIA GENERALE DI STABILIMENTO
Deposito preliminare rifiuti (B.22.3)
Autorizzazione Integrata Ambientale

SOSTITUISCE IL DISEGNO

NOME FILE: GB1121B11071-AIA

DIS. 56.GB.1121.B.11071.A

FOGLIO: 1 di 1

SCALA: 1: 4500