

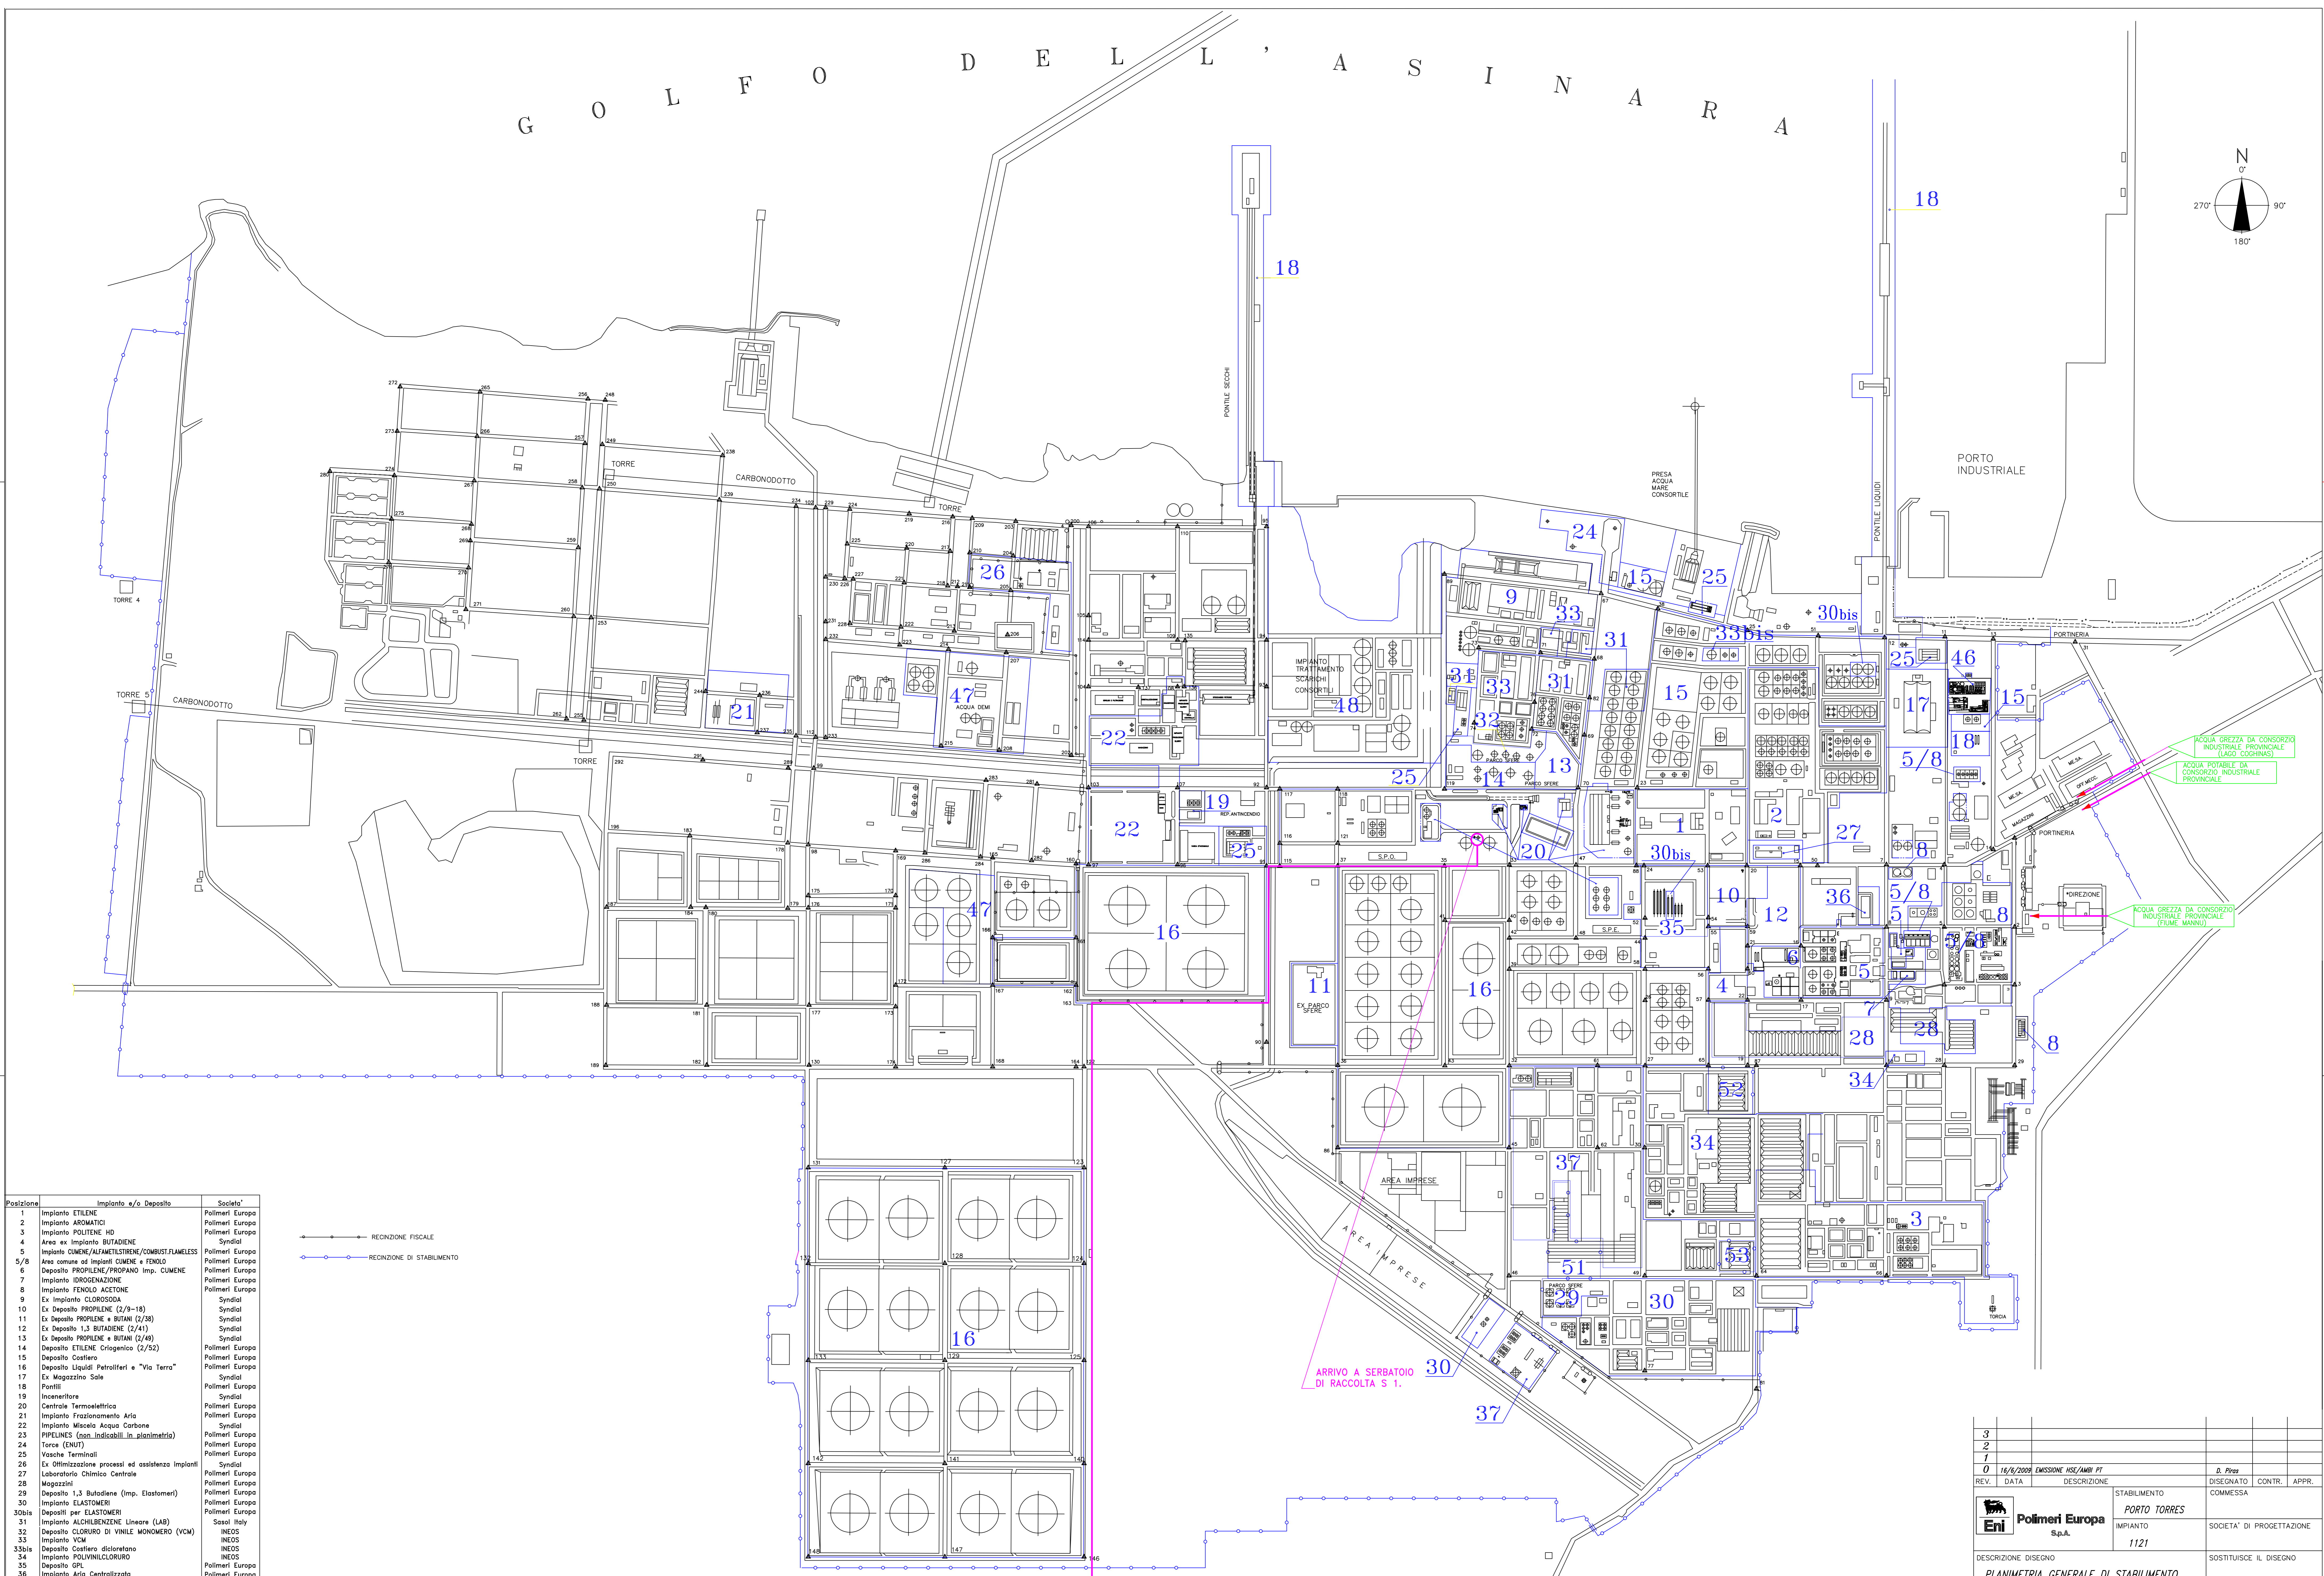


G O L F O D E L L ' A S I N A R A

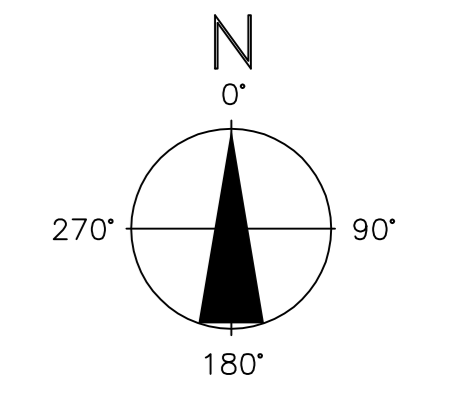

Posizione	Impianto e/o Deposito	Societa'
1	Impianto ETILENE	Polimeri Europa
2	Impianto AROMATICI	Polimeri Europa
3	Impianto POLIETILENE HD	Polimeri Europa
4	Area ex Impianto BUTADIENE	Syndial
5	Impianto CUMENE/ALFAMETILSTIRENE/COMBUSTI.FLAMELESS	Polimeri Europa
5/8	Area comune ad impianti CUMENE e FENOLO	Polimeri Europa
6	Deposito PROPYLENE/PROPANO Imp. CUMENE	Polimeri Europa
7	Impianto IDROGENAZIONE	Polimeri Europa
8	Impianto FENOLO ACETONE	Polimeri Europa
9	Ex Impianto CLOROSSODIA	Syndial
10	Ex Deposito PROPYLENE (2/9-18)	Syndial
11	Ex Deposito PROPYLENE e BUTANI (2/38)	Syndial
12	Ex Deposito 1,3 BUTADIENE (2/41)	Syndial
13	Ex Deposito PROPYLENE e BUTANI (2/48)	Syndial
14	Deposito ETILENE Clogenico (2/52)	Polimeri Europa
15	Deposito Costiero	Polimeri Europa
16	Deposito Liquidi Petroli e "Via Terra"	Polimeri Europa
17	Ex Magazzino Sale	Syndial
18	Pontili	Polimeri Europa
19	Inceneritore	Syndial
20	Centrale Termoelettrica	Polimeri Europa
21	Impianto Frazionamento Aria	Polimeri Europa
22	Impianto Miscelto Acqua Carbone	Syndial
23	PIPELINES (non indicabili in planimetria)	Polimeri Europa
24	Torce (ENUT)	Polimeri Europa
25	Vasche Terminali	Polimeri Europa
26	Ex ottimizzazione processi ed assistenza impianti	Syndial
27	Laboratorio Chimico Centrale	Polimeri Europa
28	Magazzini	Polimeri Europa
29	Deposito 1,3 Butadiene (Imp. Elastomeri)	Polimeri Europa
30	Impianto ELASTOMERI	Polimeri Europa
30bis	Depositi per ELASTOMERI	Polimeri Europa
31	Impianto ALCHILBENZENE Lineare (LAB)	Sasol Italy
32	Deposito CLORURO DI VINILE MONOMERO (VCM)	INEOS
33	Impianto VCM	INEOS
33bis	Deposito Costiero dicloroetano	INEOS
34	Impianto POLIVINILCLORURO	Polimeri Europa
35	Deposito GPL	Polimeri Europa
36	Impianto Aria Centralizzata	Polimeri Europa
37	Ex Impianto Fibre (in dismissione)	Syndial
46	Impianto TAF-1-2-3	Syndial
47	Acqua demin	Polimeri Europa
48	Depuratore consortile	Casi
51	Coopbox	
52	Pallemme	
53	Turris espansi Packaging	

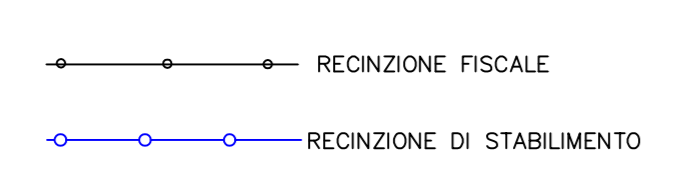

3					
2					
1					
0	15/6/2008	EMISSIONE HSE/AMBI PT		D. Piro	
REV.	DATA	DESCRIZIONE		DISegnato	CONTR. APPR.
Polimeri Europa S.p.A.			STABILIMENTO		COMMESSA
			PORTO TORRES		
			IMPIANTO		SOCIETA' DI PROGETTAZIONE
			1121		
DESCRIZIONE DISEGNO			SOSTITUISCE IL DISEGNO		
PLANIMETRIA GENERALE DI STABILIMENTO					
APPROVVIGIONAMENTO IDRICO			NOME FILE		
			GB1121B11084		
			FOGLIO	SCALA	
DIS. 56.GB.1121.B.11084.A			1 di 1	1:1	