
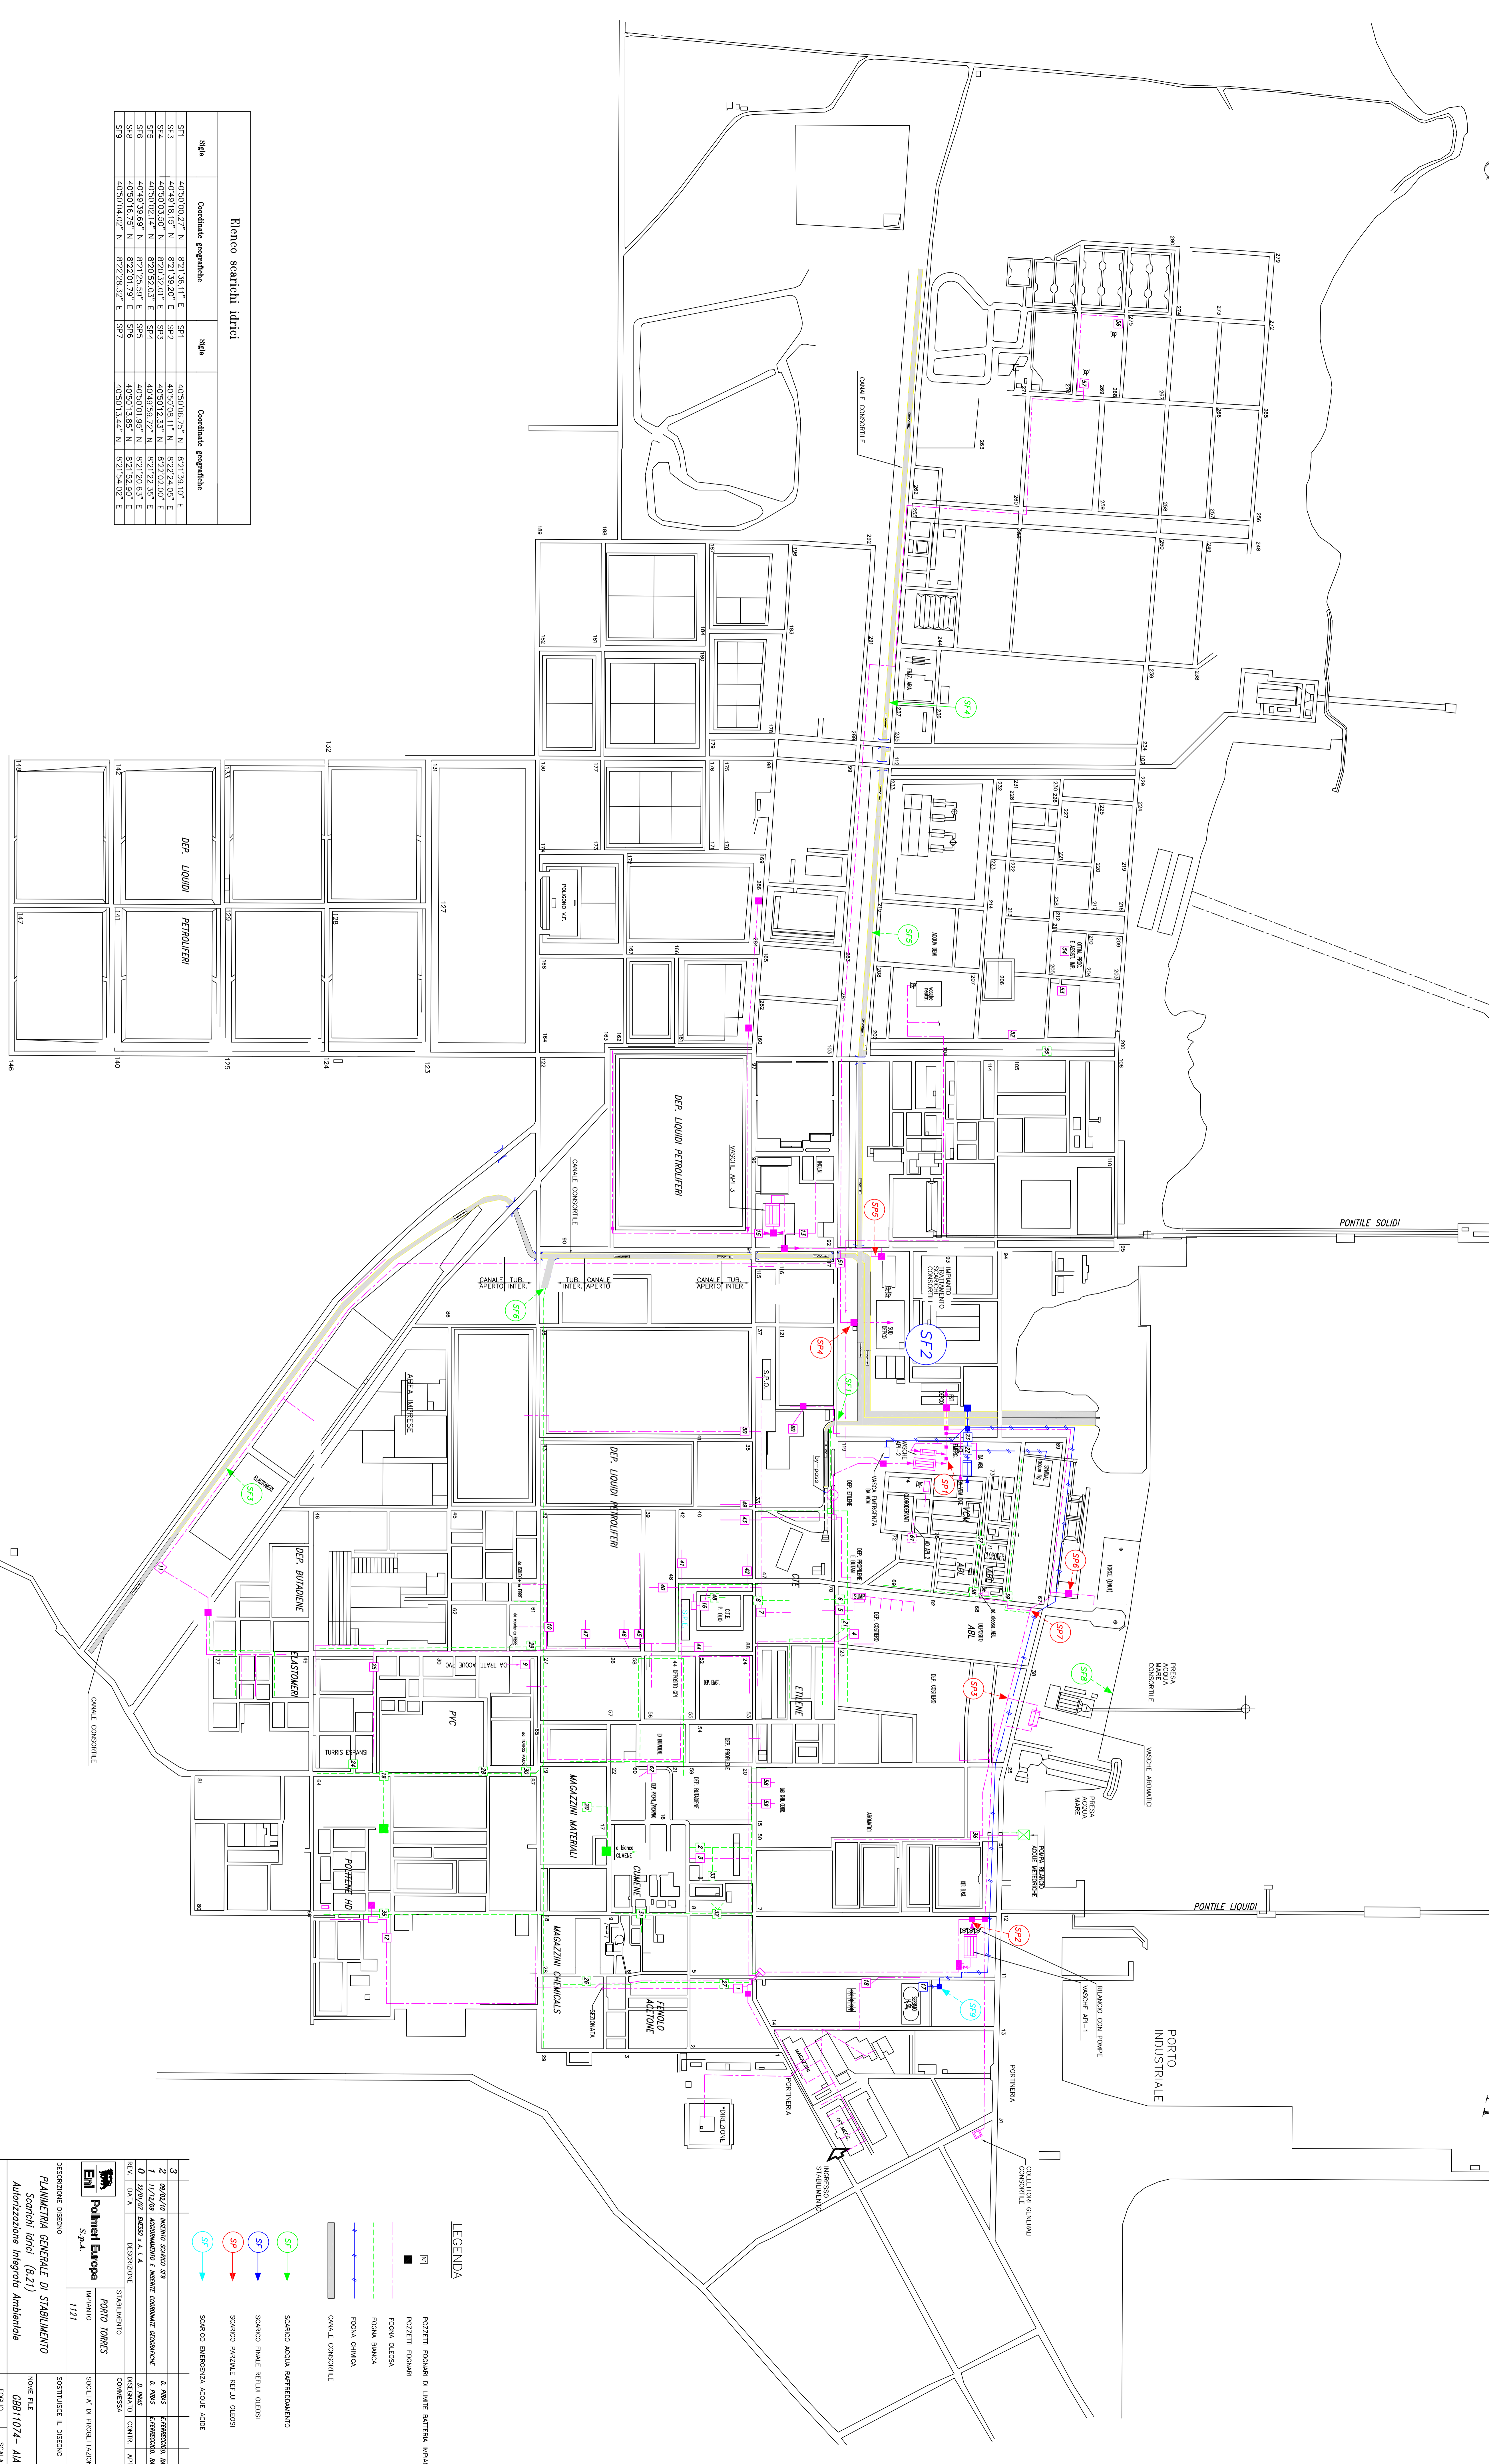


# COLLELLO ASSINARA

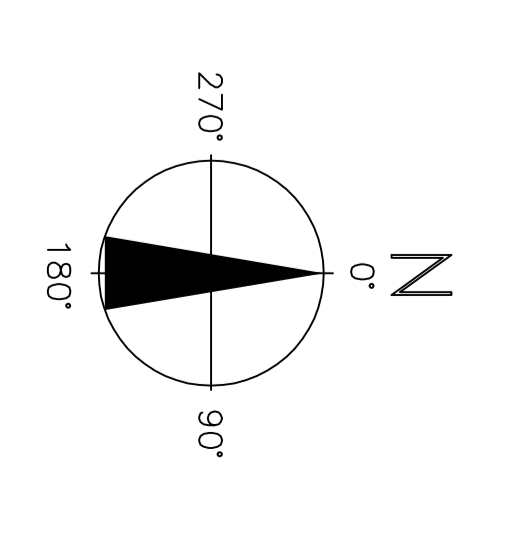

**LEGENDA**








