


**B.19 Planimetria dell'approvvigionamento e distribuzione rete idrica**

**Richiesta di integrazione N°34 :**

Si richiede di fornire le informazioni in accordo a quanto specificato dalla Guida.

---

Si allega la PLANIMETRIA DISTRIBUZIONE ACQUA DI POZZO n. disegno 0A.5200.001.003.A.

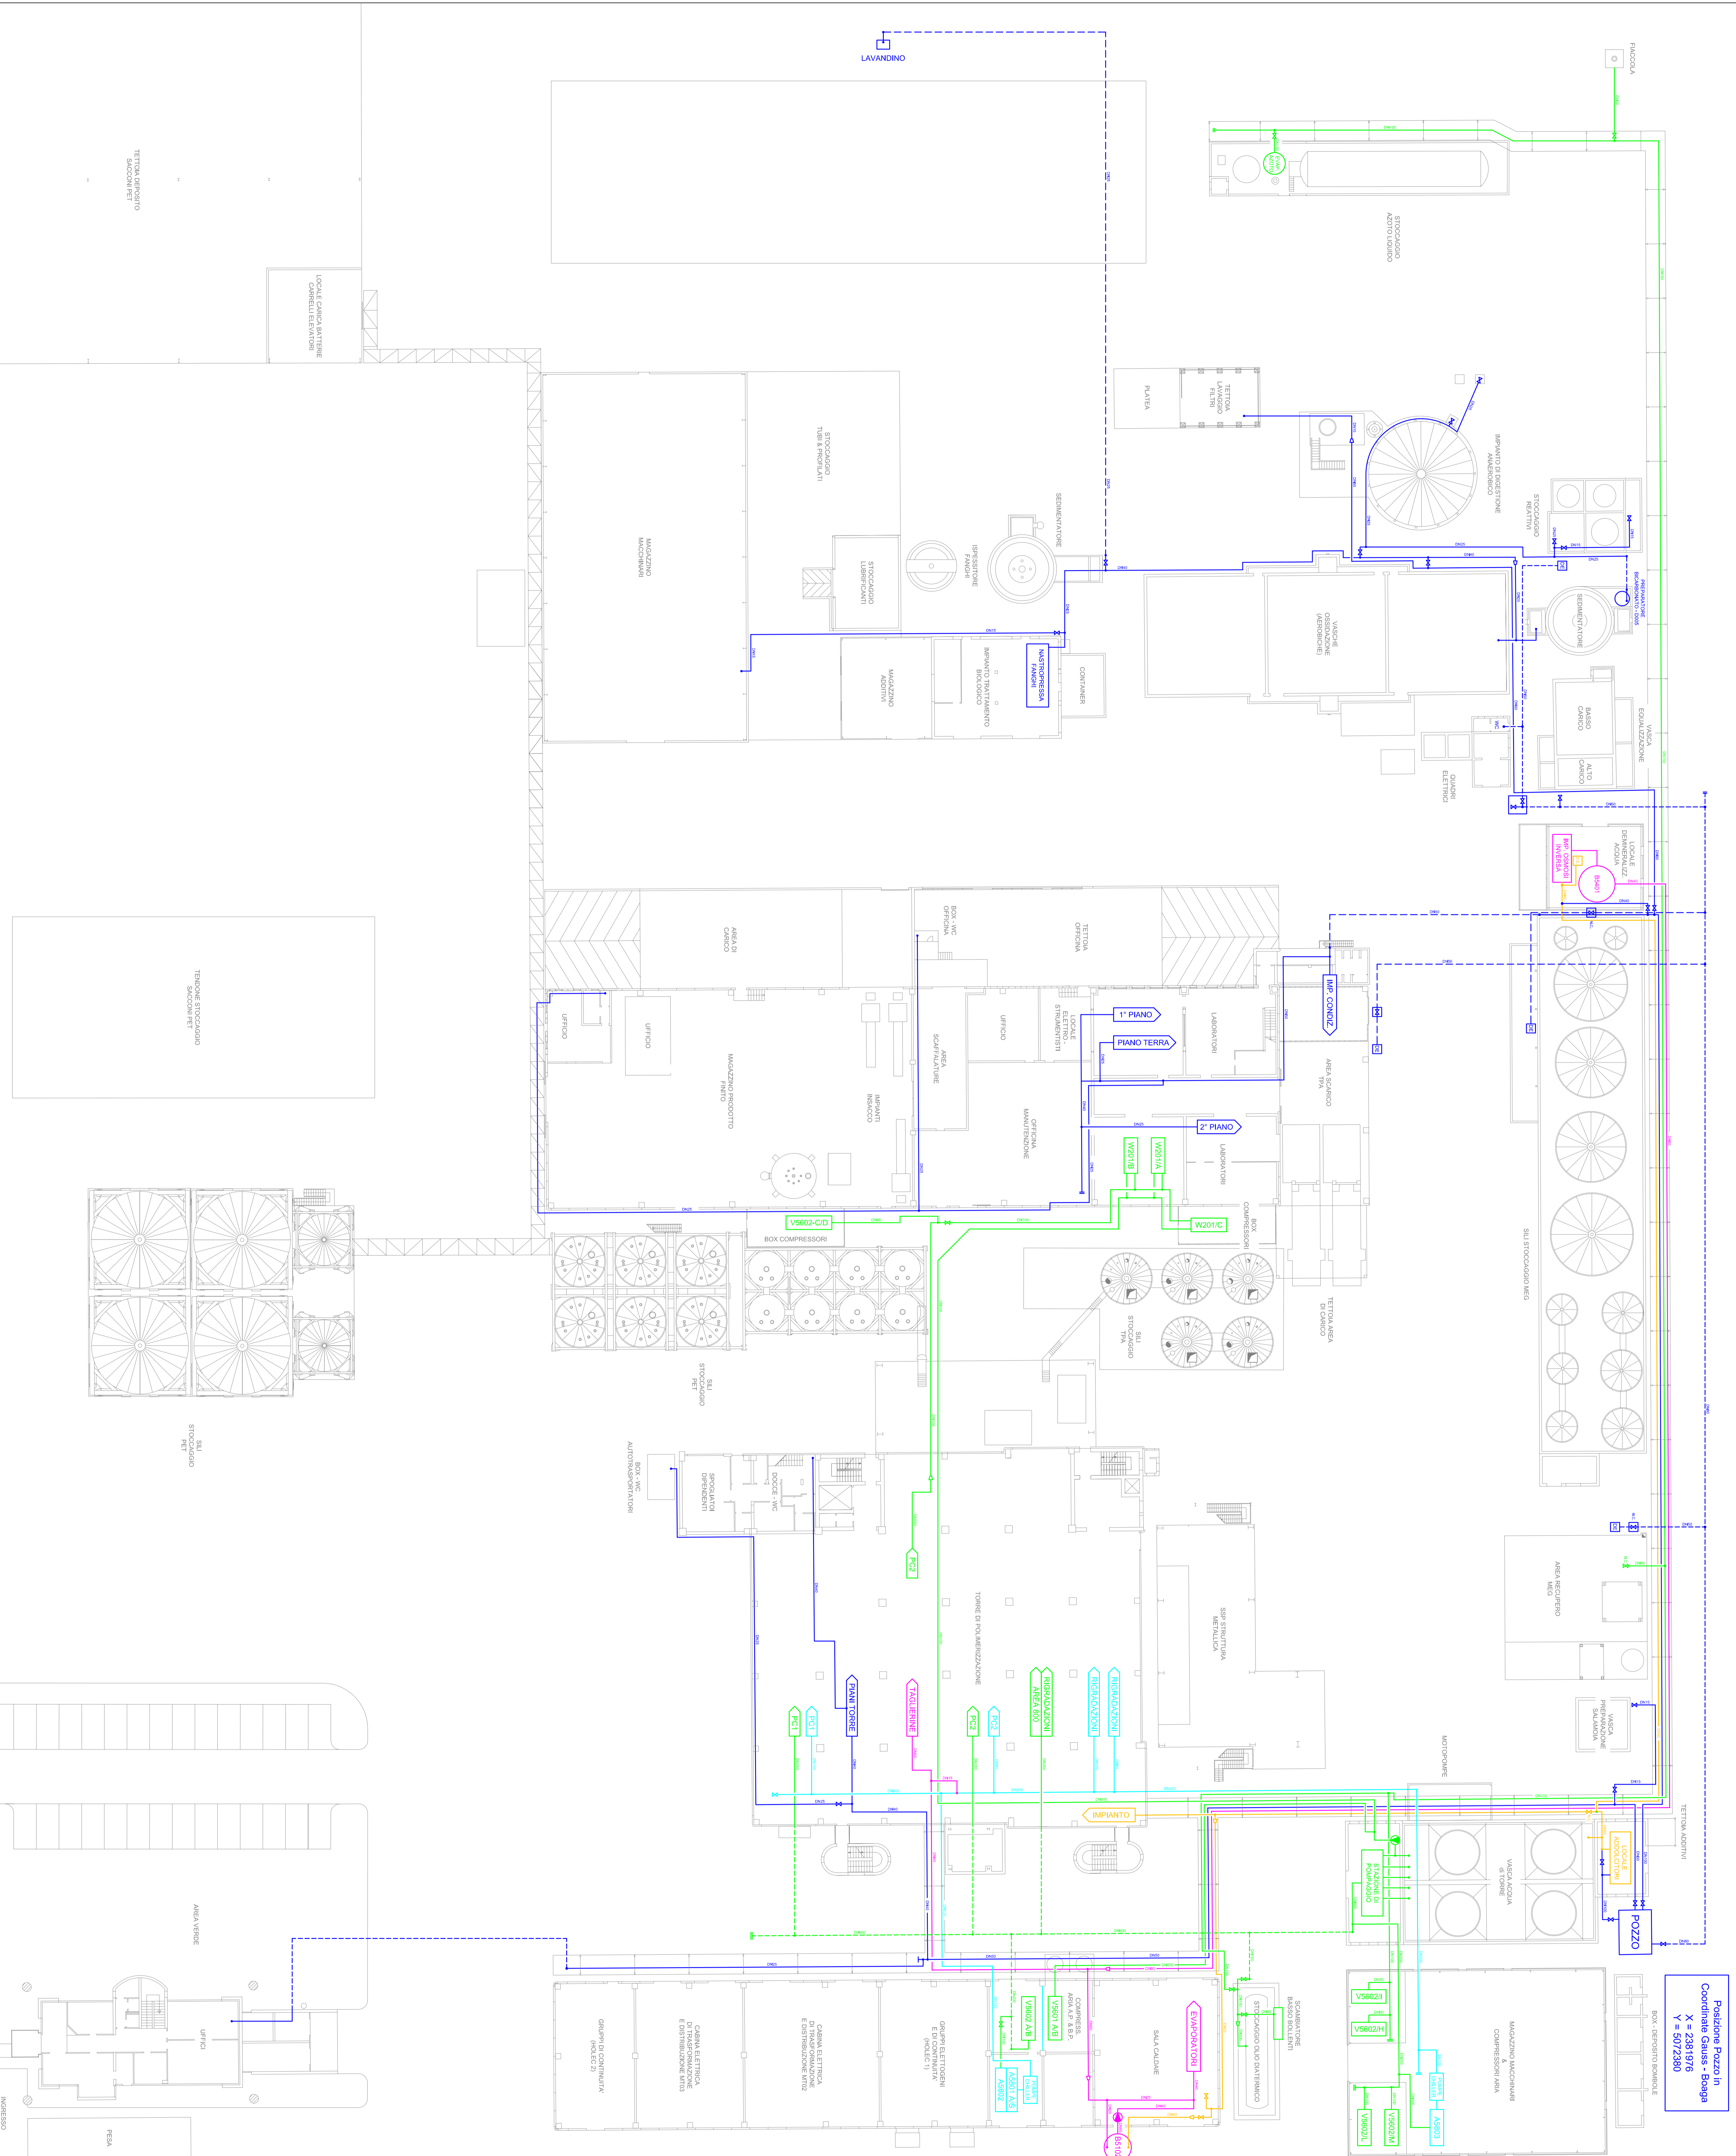

LEGENDA	
<span style="color: blue;">—</span>	ACQUA POTABILE
<span style="color: green;">—</span>	ACQUA DI TORRE
<span style="color: cyan;">—</span>	ACQUA CHILLER
<span style="color: yellow;">—</span>	ACQUA ADDOLCITA
<span style="color: orange;">—</span>	ACQUA
<span style="color: pink;">—</span>	ACQUA DEMINERALIZZATA

Rev. A	Prima emissione	Modifiche allo aggruppamenti	Matteo	25/02/10
<b>Athenius Italia S.p.A.</b> 001 Pianimetrie & Layout Pianimetria Distribuzione Acqua di Pozzo				
Area 5200 - Acque Industriali 001 Pianimetrie & Layout Pianimetria Distribuzione Acqua di Pozzo		Ufficiale Ufficiale Ufficiale	Colori ingegneri Immagine Immagine	N. disegno 04.5200.001.003.A