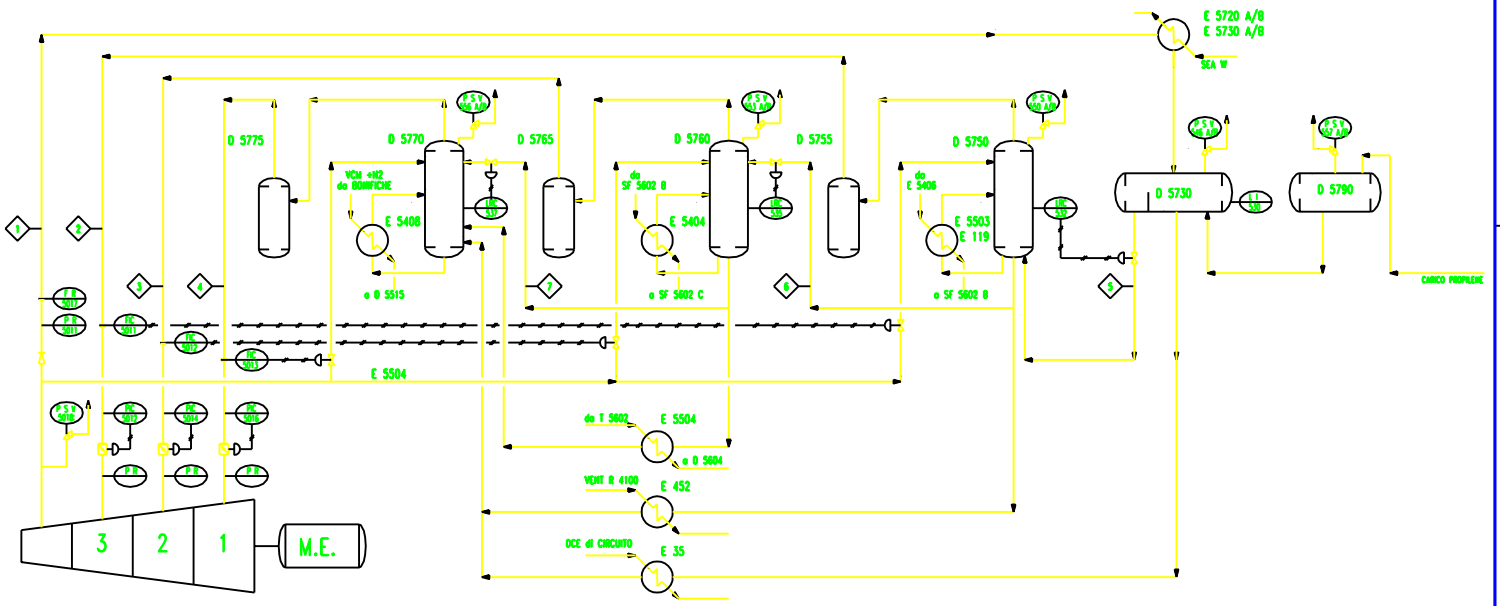

BILANCIO MATERIALE E TERMICO
UNITA' VCM - CICLO FRIGO C 5700
POTENZIALITA' 2.712.000 Kcal/h

STREAM	1		2		3		4		5		6		7	
STATO	MANDATA C 5700		ASPIR. 1° STADIO		ASPIR. 2° STADIO		ASPIR. 1° STADIO		D 5720 e D 5760		D 5750 e D 5790		D 5750 e D 5790	
COMPONENTI	kg/h	W %	kg/h	W %	kg/h	W %	kg/h	W %	kg/h	W %	kg/h	W %	kg/h	W %
PROPILENE	38.319		15.192				7.320		38.319		15.127		7.320	
VALORE														
STATO FISICO	GAS		GAS		GAS		GAS		LIQ		LIQ		LIQ	
PESO MOLECOLARE MEDIO														
TEMPERATURA °C	86,7		0		-20		-35		30		0		-20	
PRESSIONE bar a	17,00		4,8		2,13		0,8		18		4,98		2,13	
DENSITA' kg/mc														
ENTALPIA - migliaia di Kcal/h			0,885		0,578				0,885		0,885			

TANGRAM CO.s.r.l.
SASSARI Via G. ASPRONI 23
tel/fax 079/237037-230209

REV.	DATA	DESCRIZIONE	DISEGNATO	CONTR.	APPR.
2					
1	17.07.96	EMISSIONE DOPO APPROVAZIONE ESERCIZIO	G.P.	GC.P.	
0	12.07.96	EMISSIONE	G.P.		

EVC EUROPEAN VINYLS CORPORATION

STABILIMENTO: Porto Torres
IMPIANTO: VCM/FRIGO
COMMESSA:
SOCIETA' DI PROGETTAZIONE: TANGRAM

Contratto:
Lettera d'incarico:
Files: SMFRIGO
Date: 12.07.1996

DESCRIZIONE DISEGNO: UNITA' VCM - CICLO FRIGO C 5700 BILANCIO MATERIALE E TERMICO

SOSTITUISCE IL DISEGNO:

NOME FILE: GDC05503

DIS.40.GD.2113.C.05503.B

FOGLIO: 1 di 1
SCALA: