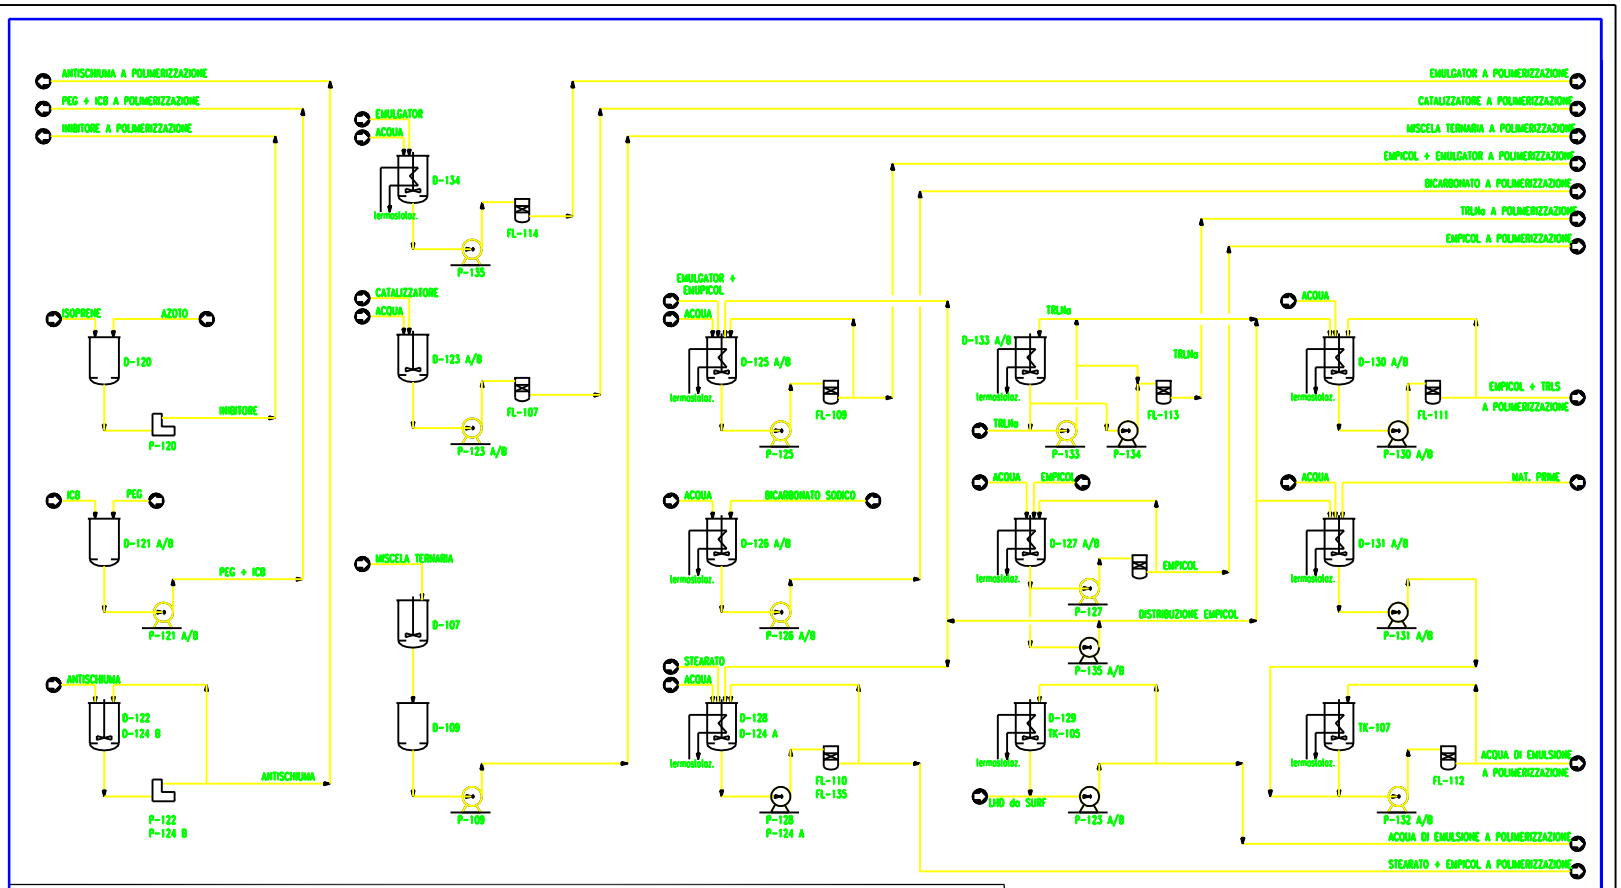

2					
1					
0	10.07.96	EMISSIONE		G.P.	G.C.P.
REV.	DATA	DESCRIZIONE		DISEGNATO CONTR.	APPR.

TANGRAM CO.s.r.l.
SASSARI Via G. ASPRONI 23
tel/fax 079/237037-230209

EVC EUROPEAN VINYLS CORPORATION

STABILIMENTO: Porto Torres
IMPIANTO: PVC/E

COMMESSA:

SOCIETA' DI PROGETTAZIONE:

Contratto:

Lettera d'incarico:

Files: PVCCHEM

Data: 10.07.1996

DESCRIZIONE DISEGNO:
SCHEMA SEMPLIFICATO IMP. PVC/E
UNITA' PREPARAZIONE CHEMICALS

SOSTITUISCE IL DISEGNO:

NOME FILE: GDD05502

DIS.40.GD.2201.D.05502.D

FOGLIO: 1 a 1

SCALA: