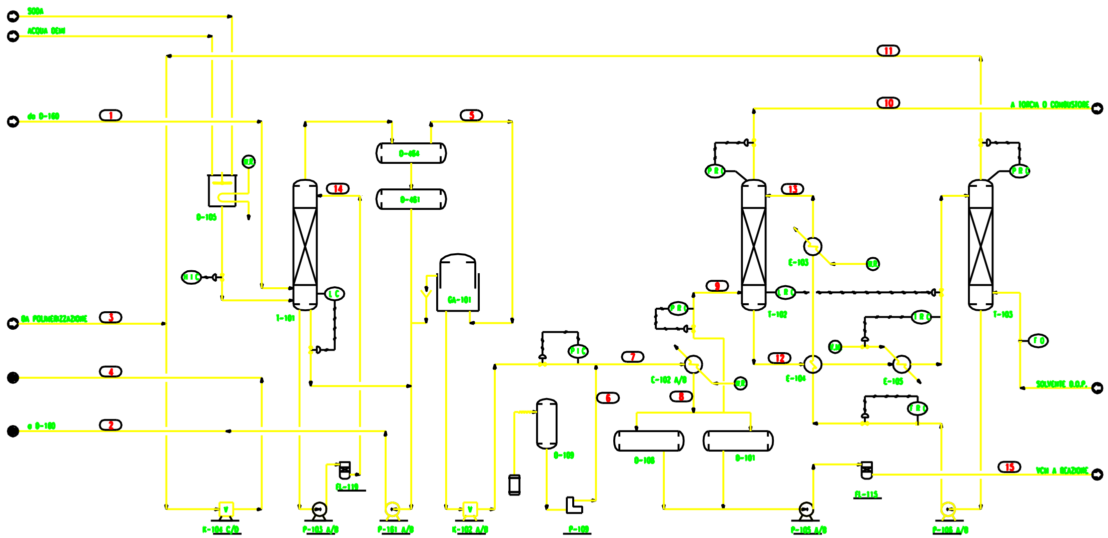

UNITA' RECUPERO MONOMERO

DATI DI PROGETTO

	FLUSSI	1	2	3	4	5	6	7	8	9	10	11	12	13	14	15				
	SERVIZIO	[illegible]	[illegible]	[illegible]	[illegible]	[illegible]	[illegible]	VCM a COND.	[illegible]	[illegible]	[illegible]	[illegible]	[illegible]	[illegible]	[illegible]	[illegible]				
	COMPONENTI	Kg/h	Kg/h	Kg/h	Kg/h	Kg/h	Kg/h	Kg/h	Kg/h	Kg/h	Kg/h	Kg/h	Kg/h	Kg/h	Kg/h	Kg/h				
1	ACQUA	100	4.443,3	90	95	30		30	47	3		3	3		12.000					
2	VCM	1.500	6,7	320	500	1.500		1.500	1.450	30	1	40	40	1	10	1.500				
3	PVC	2	4	1	1	1		1							5					
4	[illegible]						3	3	3											
5	GAS INERTI	60		30	25	60		60		60	60									
6	SOLVENTE												6.000	6.000						
7	SODA														5					
8																				
9																				
	TOTALE	1.662	4.454	451	621	1.611	3	1.613	1.500	113	61	32	6.052	6.001	12.020	1.500				
	STATO FISICO	V	L	V	V	V	L	V	L	V	V	V	L	L	L	L				
10	Temperatura °C	25	25	25	25	25	25	60	30	30	30	25	40	35	30	30				
11	Press. Esercizio bar g	0,1	0,5	0,2	0,2	0,1	7	5,5	5	5	3	-0,6	3,5	1	1,5	13				
12	Peso Specif. Kg/mc	2,84	985	3	3	2,84	1.100	16,21	987	17,5	2	0,98	900	900	1.000	987				
13	mc/h																			
14	Nmc/h																			
15																				

(00) N. FLUSSO

TANGRAM CO.s.r.l.
SASSARI via G. ASPRONI 23
tel/fax 079/237037-230200

REV.	DATA	DESCRIZIONE	DISEGNATO	CONTR.	APPR.
2					
1	04.09.98	Inseriti dati di processo	G. Stecco	A. Solis	
0	10.07.96	EMISSIONE	G.P.	G.C.P.	

EVC

STABILIMENTO Porto Torres

IMPIANTO PVC/E

COMMESSA

SOCIETA' DI PROGETTAZIONE

Controllo:

Lettera d'incarico:

DESCRIZIONE DISEGNO

SCHEMA SEMPLIFICATO IMP. PVC/E

UNITA' RECUPERO VCM

SOSTITUISCE IL DISEGNO

Files: PVCRECUP

NOME FILE GDD05008

Data: 10.07.1996

DIS.40.GD.2201.D.05508.D

FOGLIO 1 di 1

SCALA