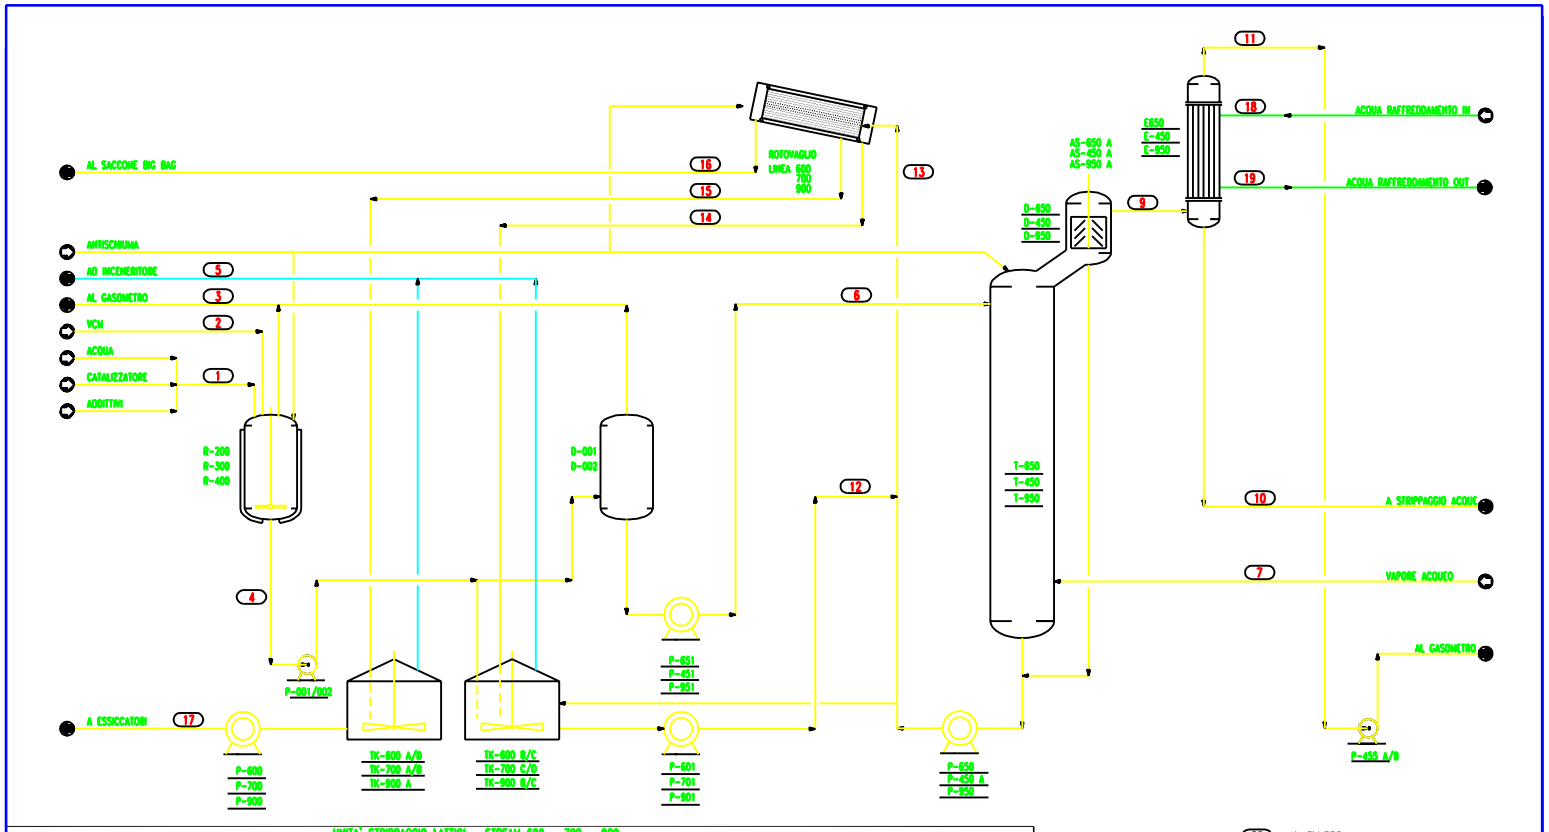

UNITA' STRIPPAGGIO LATTICI - STREAM 600 - 700 - 900

DATI DI PROGETTO

	FLUSSI	1	2	3	4	5	6	7	8	9	10	11	12	13	14	15	16	17	18	19
	SERVIZIO	Carica Sciolgiani	Carica VCM	Rampone VCM	Sorrisa Lattice	Gasi e Combustibili	Alimenti, Sciolgiani	Ass. G.F. e T-650	Lattice da T-650	Rampi da T-650	Gasi, e Lattice	VCM e Rampone	Rampone Lattice	Alim. M-700	Gas M-700	Vapore M-700	Sconti e Sorrisa	e Calcolamento	C.M. e C-450	C.M. da C-450
	COMPONENTI	Kg/h	Kg/h	Kg/h	Kg/h	Kg/h	Kg/h	Kg/h	Kg/h	Kg/h	Kg/h	Kg/h	Kg/h	Kg/h	Kg/h	Kg/h	Kg/h	Kg/h	Kg/h	Kg/h
1	ACQUA	6.600			6.600		6.600	600	6.900	300	297	3	135	7.035	135	6.800	100	6.800	30.000	30.000
2	VCM		3.300	430	70	1	70		2	68	3	65		2		2		1		
3	PVC				3.400		3.400		3.398				65	3.463	65	3.300	68	3.330		
4	CHEMICALS	100																		
5	VCM REC.		500																	
6																				
7																				
8																				
9																				
	TOTALE	6.700	3.800	430	10.070	1	10.070	600	10.300	368	300	68	200	10.500	200	10.132	168	10.131	30.000	30.000
	STATO FISICO	L	L	V	L	V	L	V	L	V	L	V	L	L	L	L	L/S	L/V	L	L
10	Temperatura °C	25	25	35	50	30	50	136,5	72	77	40	40	40	70	65	65	65	40	30	35
11	Press. Esercizio bar.g	10	12	0,4	1	0,05	1	2,5	-0,5	-0,6	0	-0,6	1	1	0	0	0	1,5	2	1
12	Peso Specif. Kg/mc	998	989	3	1.100	2	1.100	1.86	1.100	0,3	995	0,98	1.100	1.100	1.100	1.100		1.100	995	995
13	mc/h																			
14	Mmc/h																			
15																				

TANGRAM CO.s.r.l.
SASSARI Via G. ASPRONI 23
tel/fax 079/237037-230209

REV.	DATA	DESCRIZIONE	DISEGNATO	CONTR.	APPR.
2					
1	04.09.00	Inseriti dati di processo	G. Stocco	A. Sotto	
0	10.07.96	EMISSIONE	G.P.	GC.P.	

EVC CONSORZIO VINYLS CORPORATION

STABILIMENTO: Porto Torres
IMPIANTO: PVC/E

COMMESSA

SOCIETA' DI PROGETTAZIONE

Contratto:

Lettera d'incarico:

Files: PVCSTRP

Data: 10.07.1996

DESCRIZIONE DISEGNO: SCHEMA SEMPLIFICATO IMP. PVC/E
UNITA' STRIPPAGGIO LATTICI

SOSTITUISCE IL DISEGNO

NOME FILE: GDD05509

DIS.40.GD.2201.D.05509.D

FOGLIO: 1 di 1

SCALA