Polimeri Europa

CICLI di PRODUZIONE
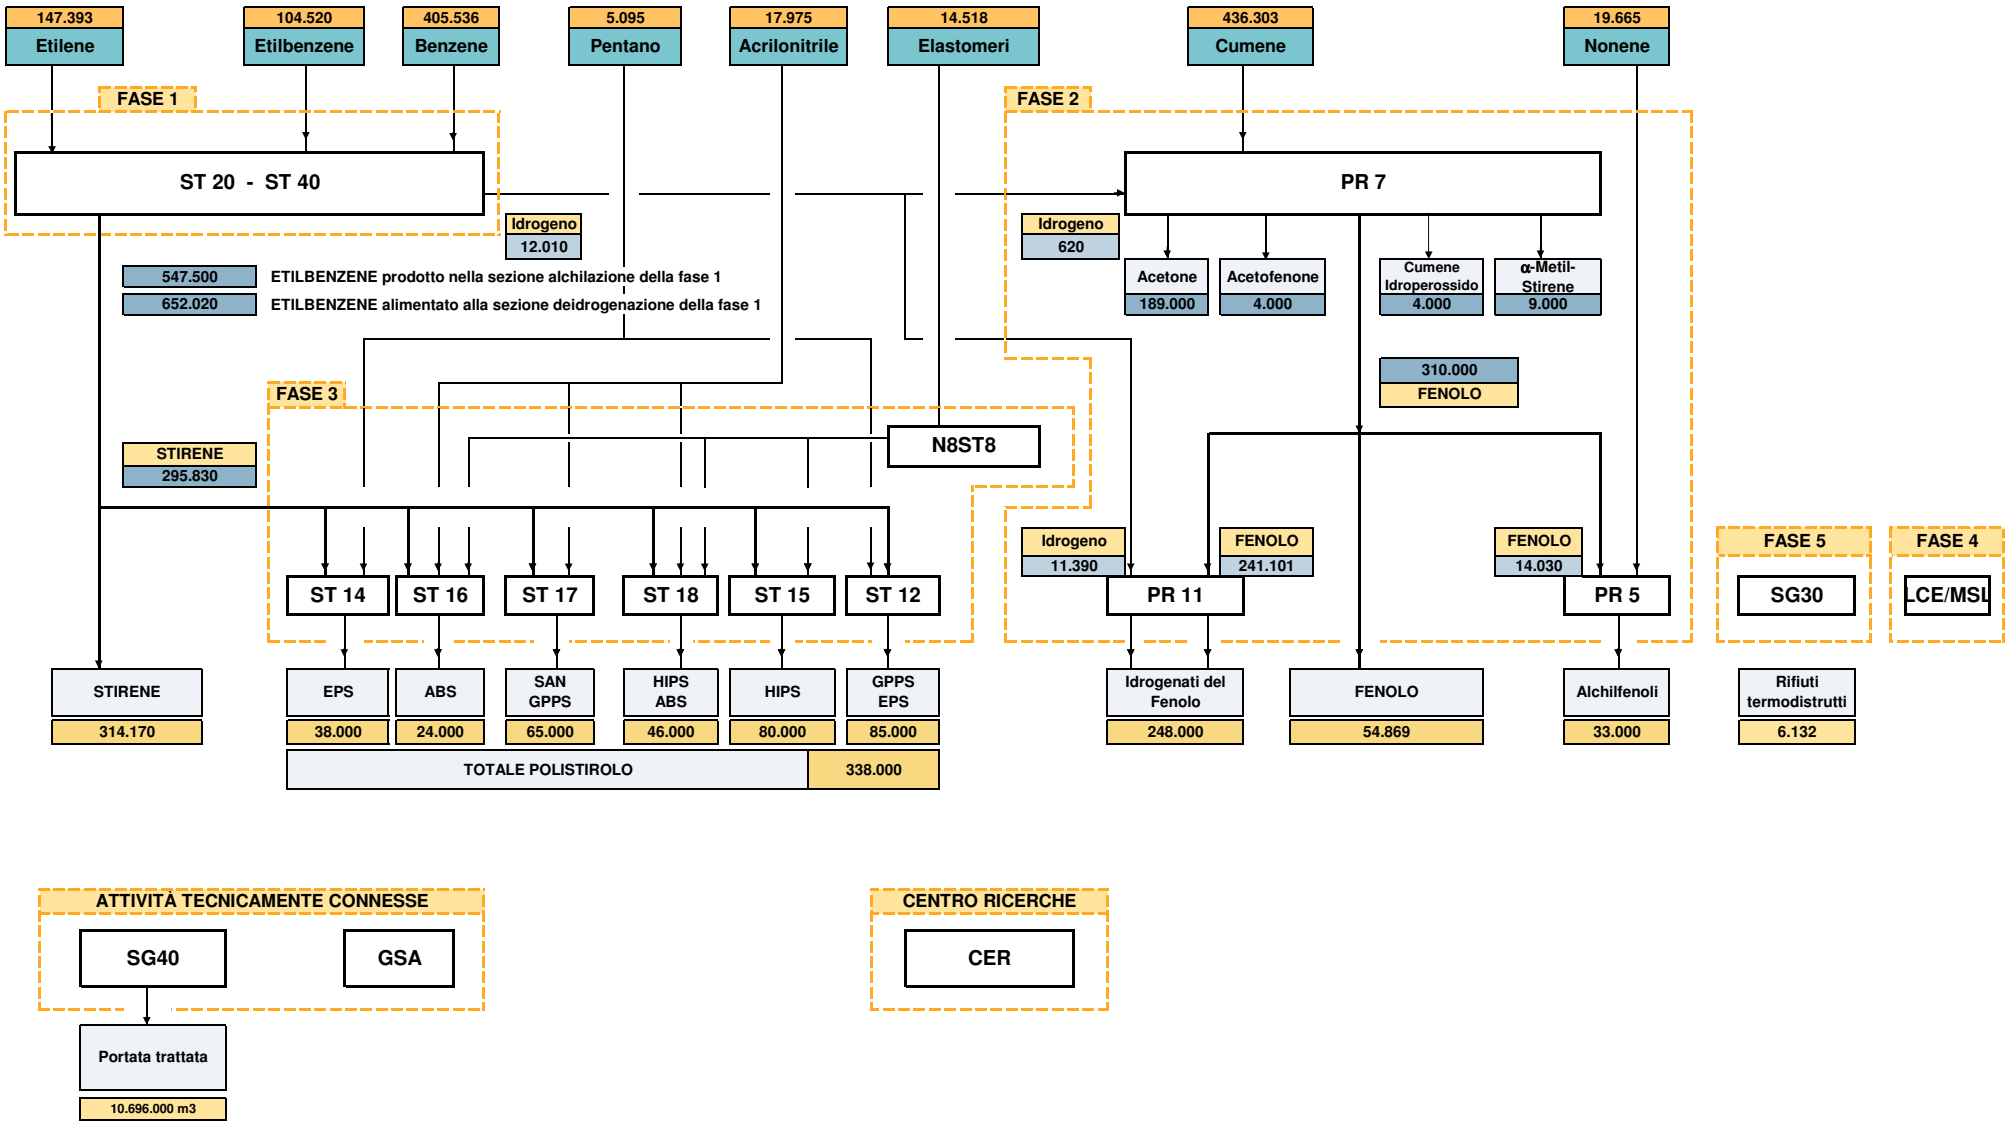
Quantità in t/anno (alle capacità produttive)