

SCALA ORIZZONTALE 1:5000
SCALA VERTICALE 1:1000

LEGENDA


MATERIALE DI RIPORTO

SABIE LIMOSE E LIMI SABBIOSI

LIMI ARGILLOSI

SABBIE

ARGILLE TORBE

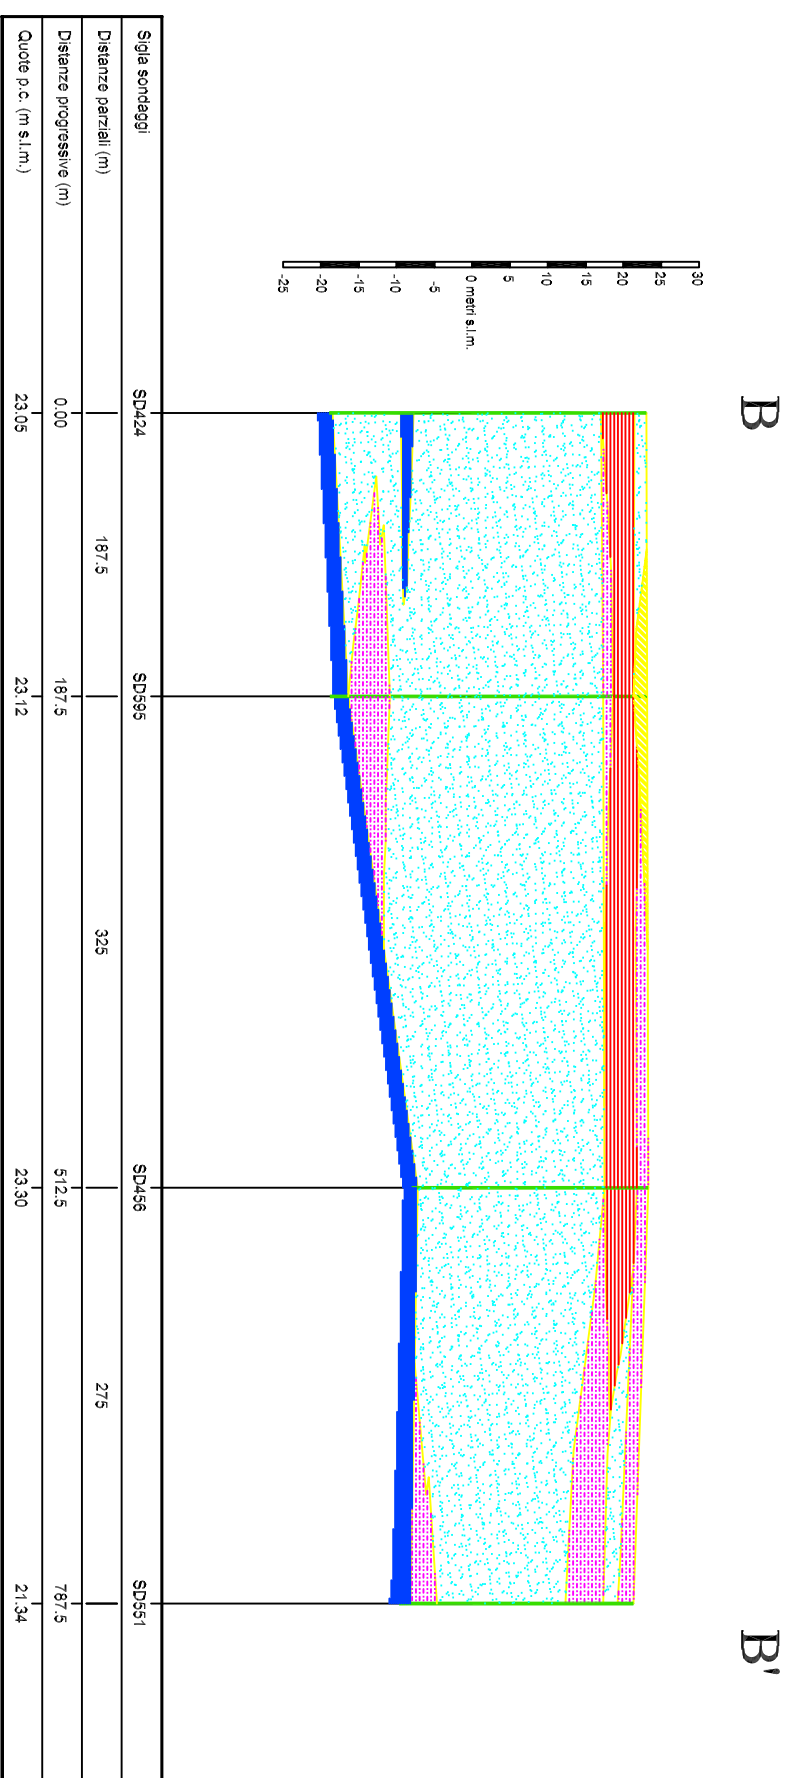

0	22/05	PRIMA EMISSIONE	C.A.	A.F.	M.S.
REV.	DATE	DESCRIPTION	BY	CHD	APP.
REVISIONS					

Polimeri Europa S.p.A.
Stabilimento di Mantova
Relazione tecnica descrittiva sulle attività di indagine
integrativa al Piano della Caratterizzazione ambientale

Sezione geologica B-B

FOSTER WHEELER ITALIANA S.p.A.
ENVIRONMENTAL DIVISION

THIS DRAWING IS THE PROPERTY OF FOSTER WHEELER ITALIANA AND IS LOANED WITHOUT CONSIDERATION OTHER THAN THE INFORMAL AGREEMENT THAT IT SHALL NOT BE REPRODUCED OR COPIED LEFT OR REPRODUCED DIRECTLY OR INDIRECTLY, NOR USED FOR ANY PURPOSES OTHER THAN THAT FOR WHICH IT IS SPECIFICALLY FURNISHED. THE APPLICANTS SHOWN IN THE DRAWING IS OWNED BY PATIENTS FORWARDED.

THIS DWG.SUPERSEDED BY SCALE

THIS DWG.SUPERSEDES:

0.