


II

II'

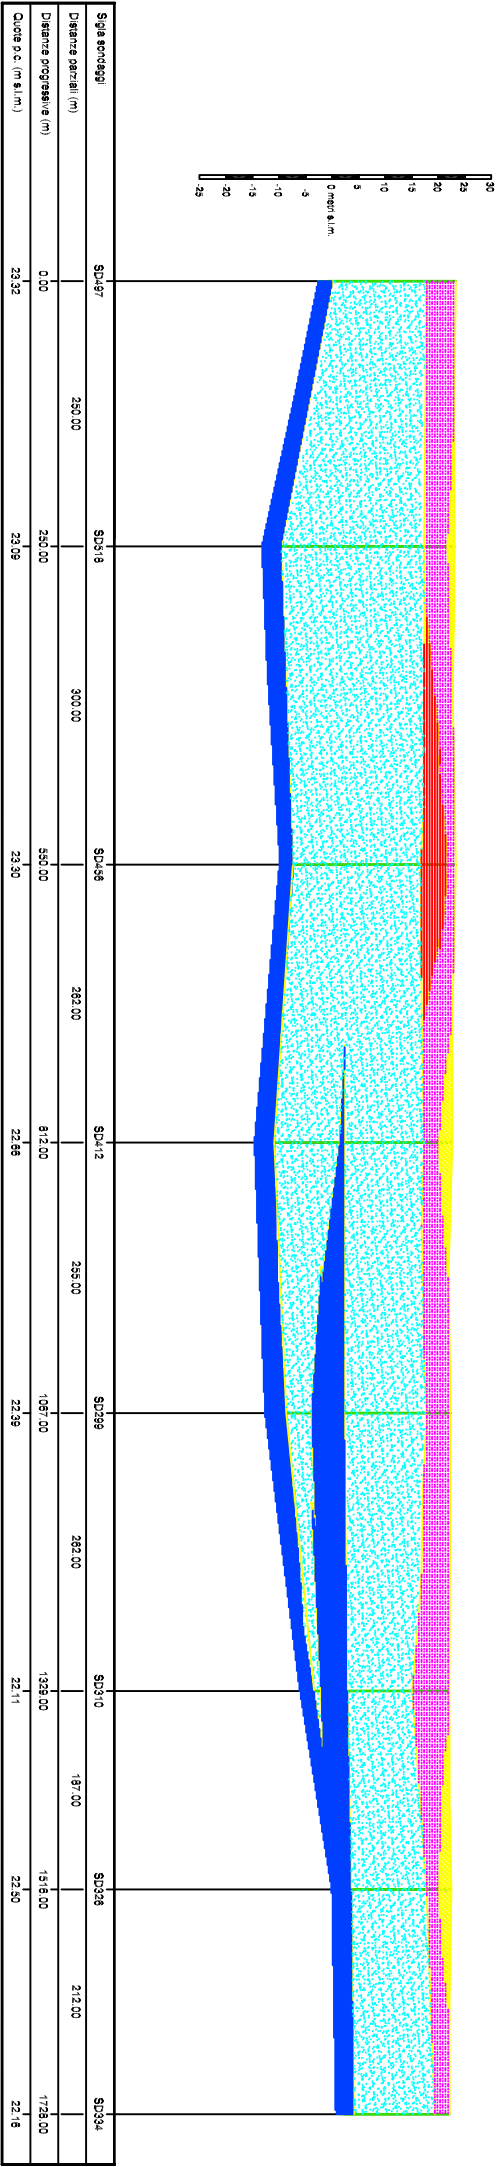

SCALA ORIZZONTALE 1:5000
SCALA VERTICALE 1:1000

LEGENDA

MATERIALE DI RIPORTO

SABBIE LIMOSE E LIMI SABBIOSI

LIMI ARGILLOSI

SABBIE

ARGILLE E TORBE

0		22/05		PRIMA EMISSIONE				C.A.		A.F.		M.S.	
REV.		DATE		DESCRIPTION				BY		CHD		APP.	
REVISIONS													
Polimeri Europa S.p.A. Stabilimento di Mantova Relazione tecnica descrittiva sulle attività di Indagine Integrativa al Piano della Caratterizzazione ambientale										ALLEGATO 2 FIGURA 1f			
Sezione geologica II-II'										ORDER N°			
FOSTER WHEELER ITALIA S.p.A. ENVIRONMENTAL DIVISION										SUPPLIER			
										CONTRACT N°1-BH-0216			
										THIS DWG/SUPERSEDED BY SCALE			
										THIS DWG/SUPERSEDES			
FW FOSTER WHEELER IS THE PROPRIETOR OF FOSTER WHEELER ITALIA S.p.A. AND IS NOT RESPONSIBLE FOR THE CONTENTS OF THIS DOCUMENT. THE INFORMATION CONTAINED HEREIN IS FOR INFORMATION ONLY AND IS NOT TO BE USED FOR ANY PURPOSE OTHER THAN THAT FOR WHICH IT IS SPECIFICALLY PROVIDED. THE APPLICABLE STANDARDS IN THE DRAWING IS COVERED BY PATENTS.										REV. 0			