

Delimitazione dei Plumes individuati

5001500
5001000
5000500
5000000
4999500

Legenda

SD149C

Sondaggio (codice)

28

Piezometro nell'acquifero principale (codice)


33

Piezometro nell'acquifero profondo (codice)

Aree Omogenee

Plume ricostruito sulla base della distribuzione del benzene

Plume ricostruito sulla base della distribuzione dell'isopropilbenzene

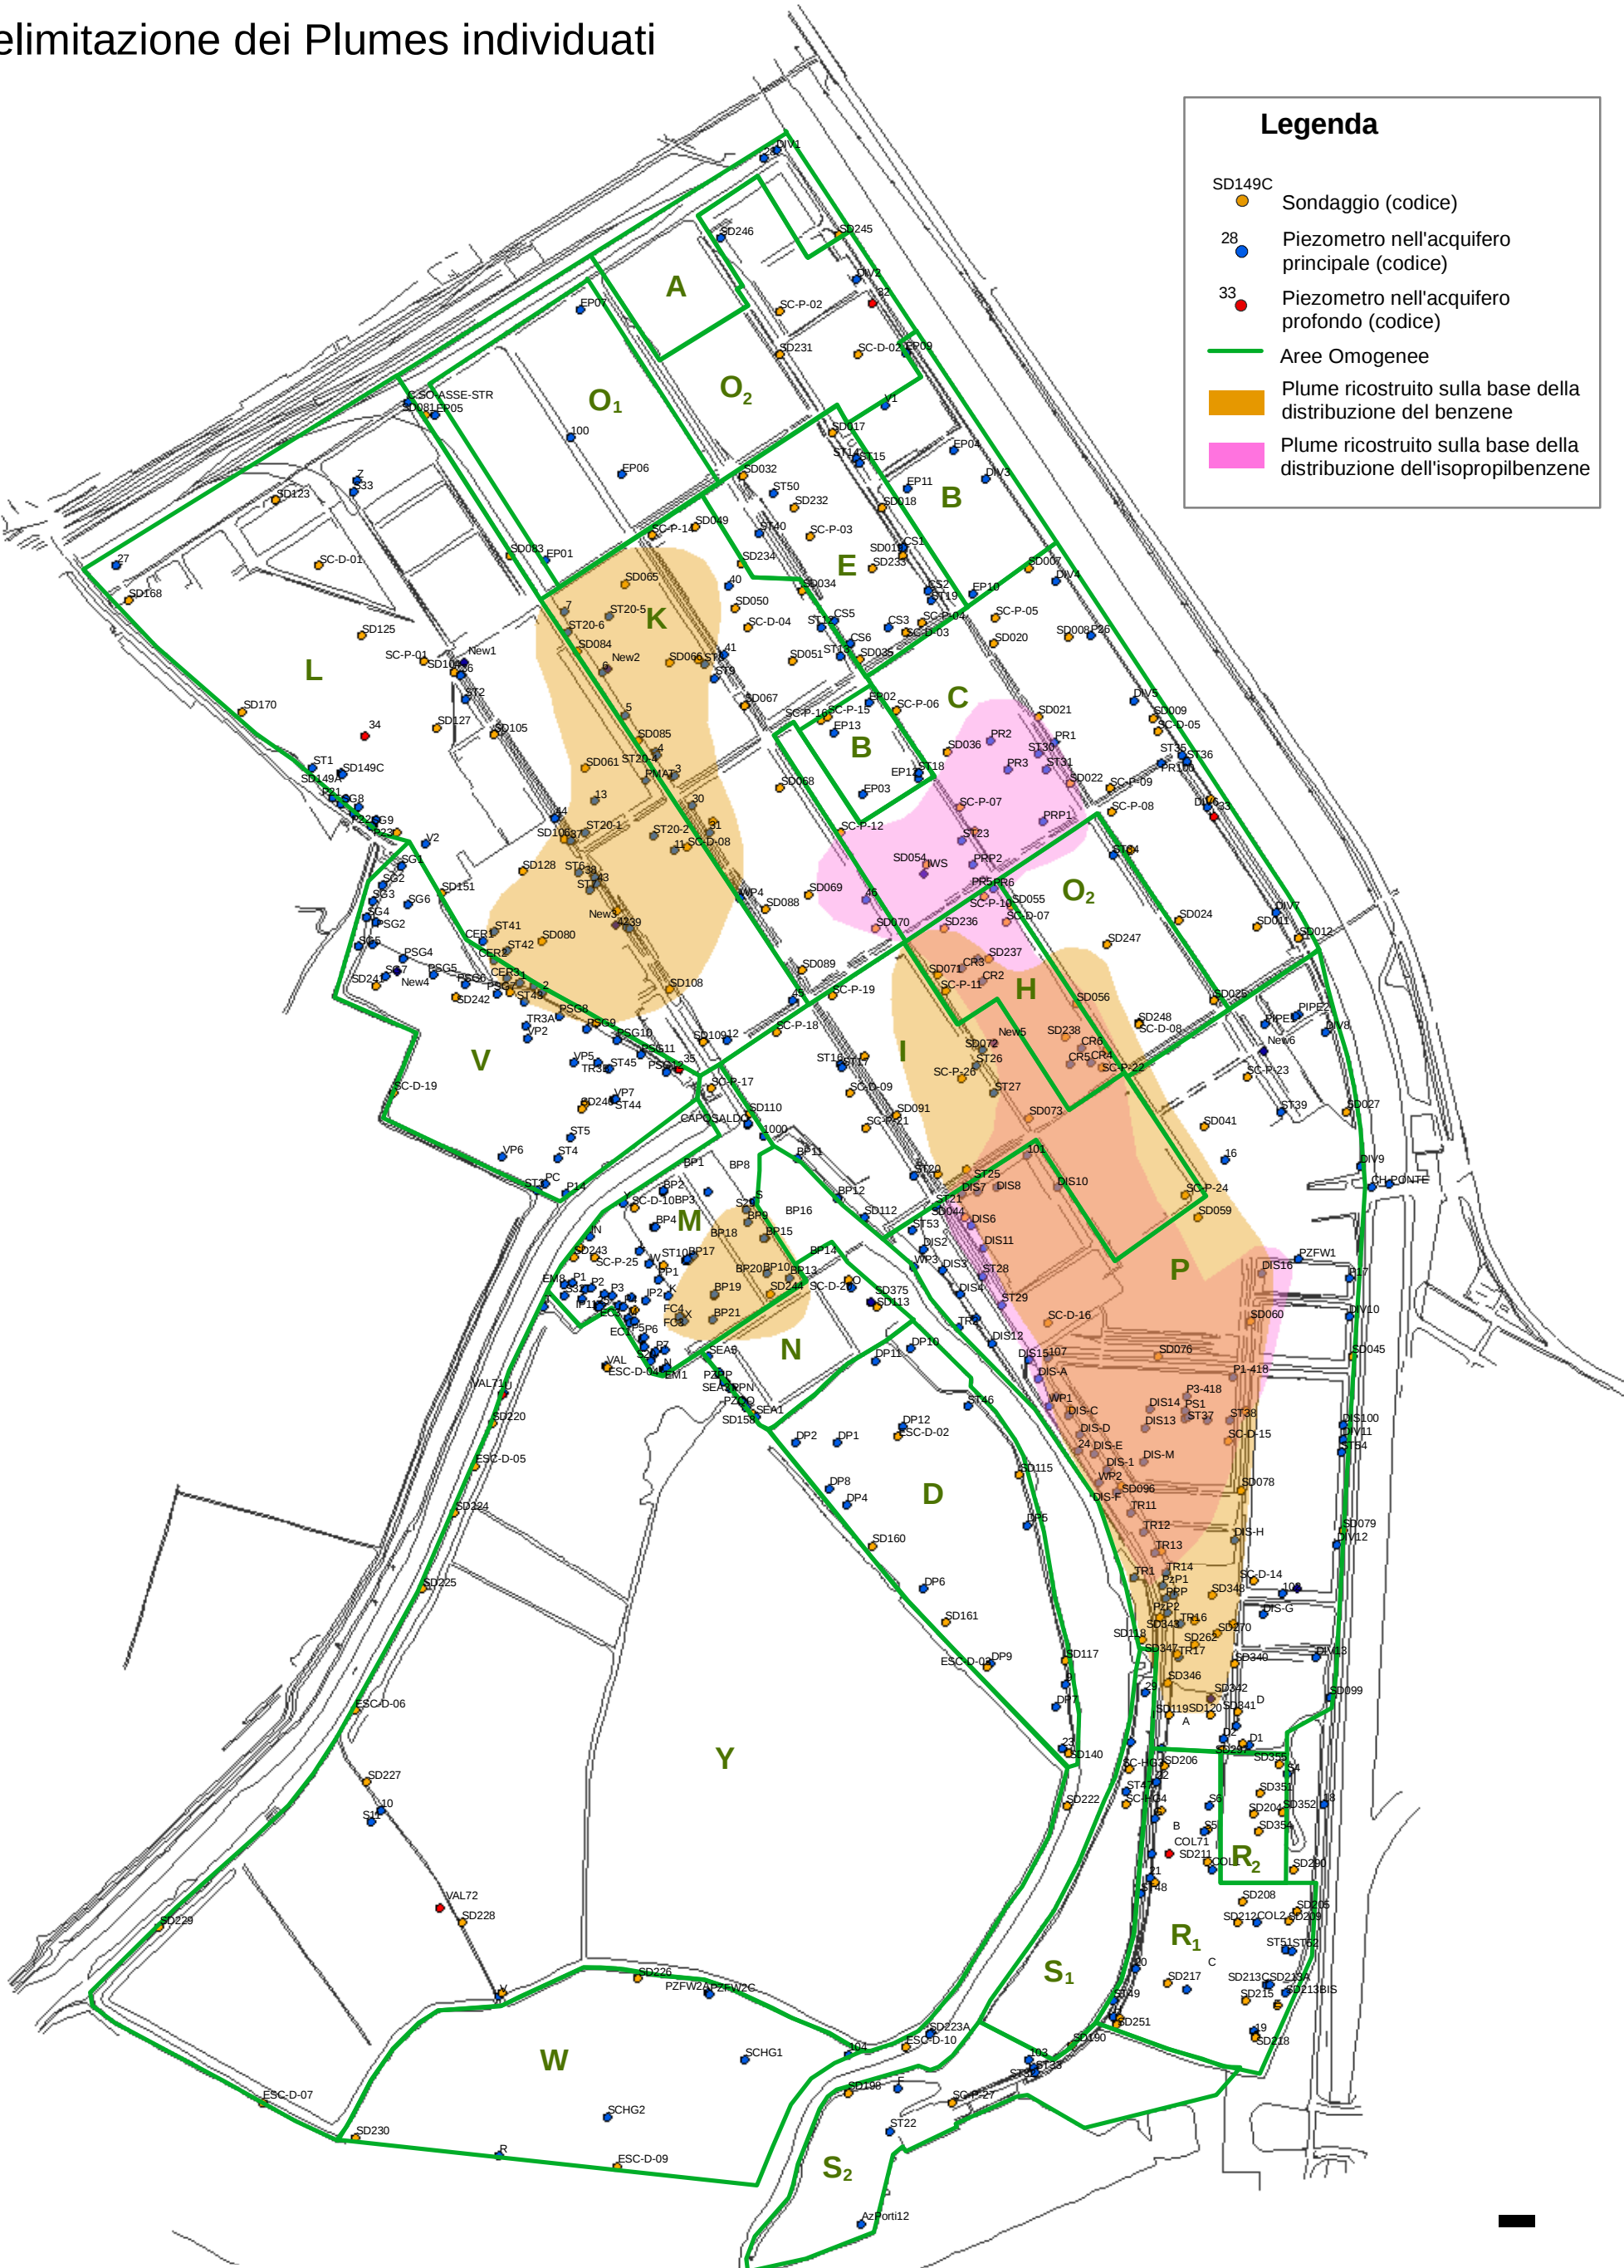

Rappresentazione conforme di Gauss Boaga - sistema nazionale (fuso Ovest)