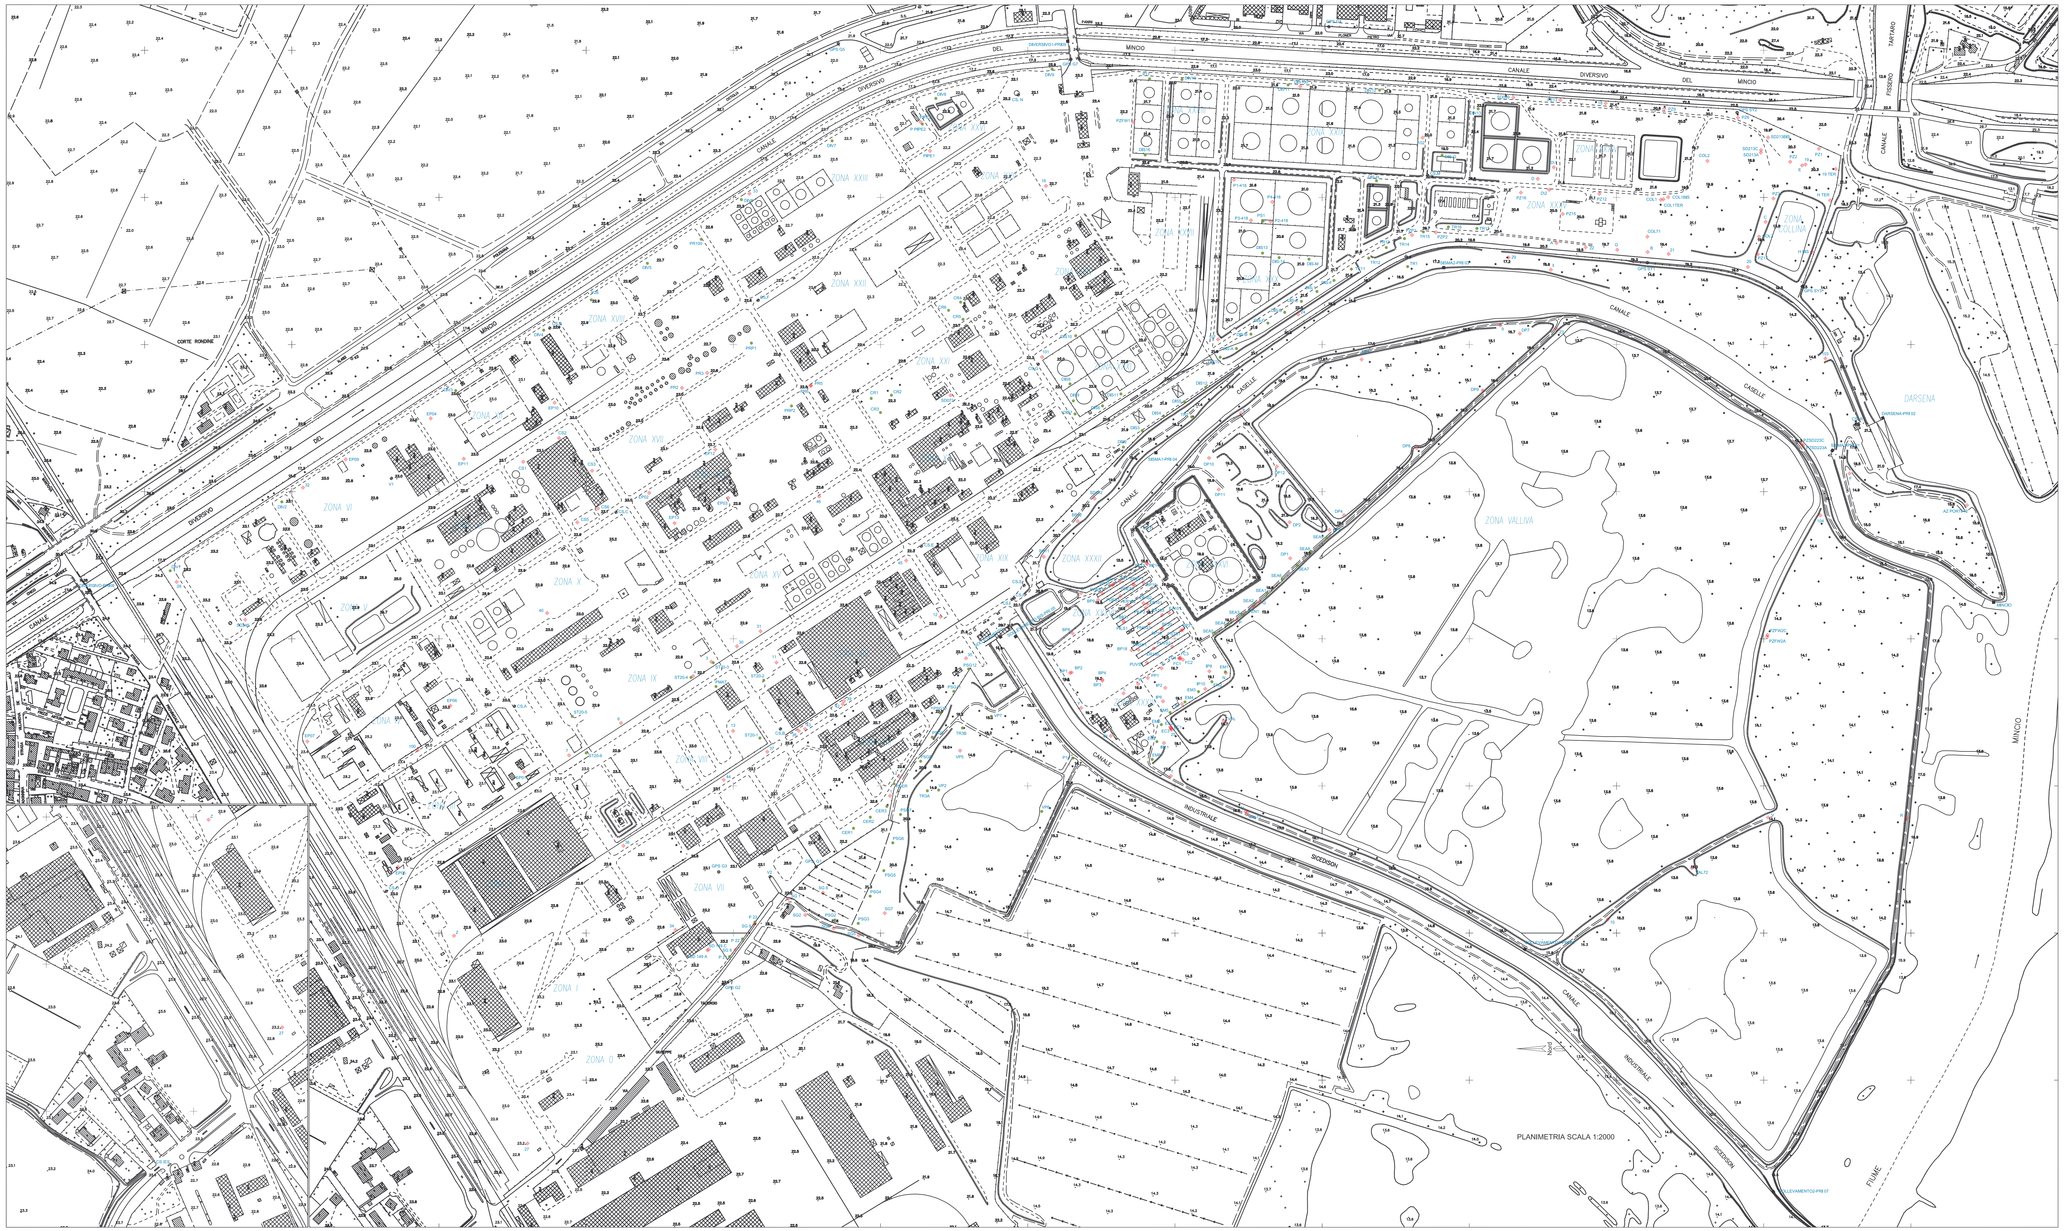

LEGENDA

- PIEZOMETRI
- OPERE DI EMUNGIMENTO
- CAPOSALDO ESISTENTE
- STAZIONI IDROGRAFICHE
- CAPOSALDO GPS

N.B. - BASE CARTOGRAFICA IN FORMATO NUMERICO
DEL COMUNE DI MANTOVA.
UNIONE DEI FOGLI : E7c4-20 / E7c4-25
E7c5-5 / E7d4-16 / E7d4-21 / E7d5-1
Volo del 31 Maggio 1999
Restituzione Maggio/Novembre 2001

PLANIMETRIA SCALA 1:2000

Rev.	DATA	DESCRIZIONE	ELABORATO	VERIFICATO	APPROVATO
2	06/10/05	ERRORE	FIAETA	SORBINA	MESSINI

Snamprogetti

COMMESSA 295012 — UNITA' N. 00

SITO MULTISOCIETARIO DI MANTOVA

DIS. N. 00-BL-88-94100

REVISIONE 0

COROGRAFIA D'INSIEME DELL'AREA

FL. 1 DI 1

SCALA 1:2000