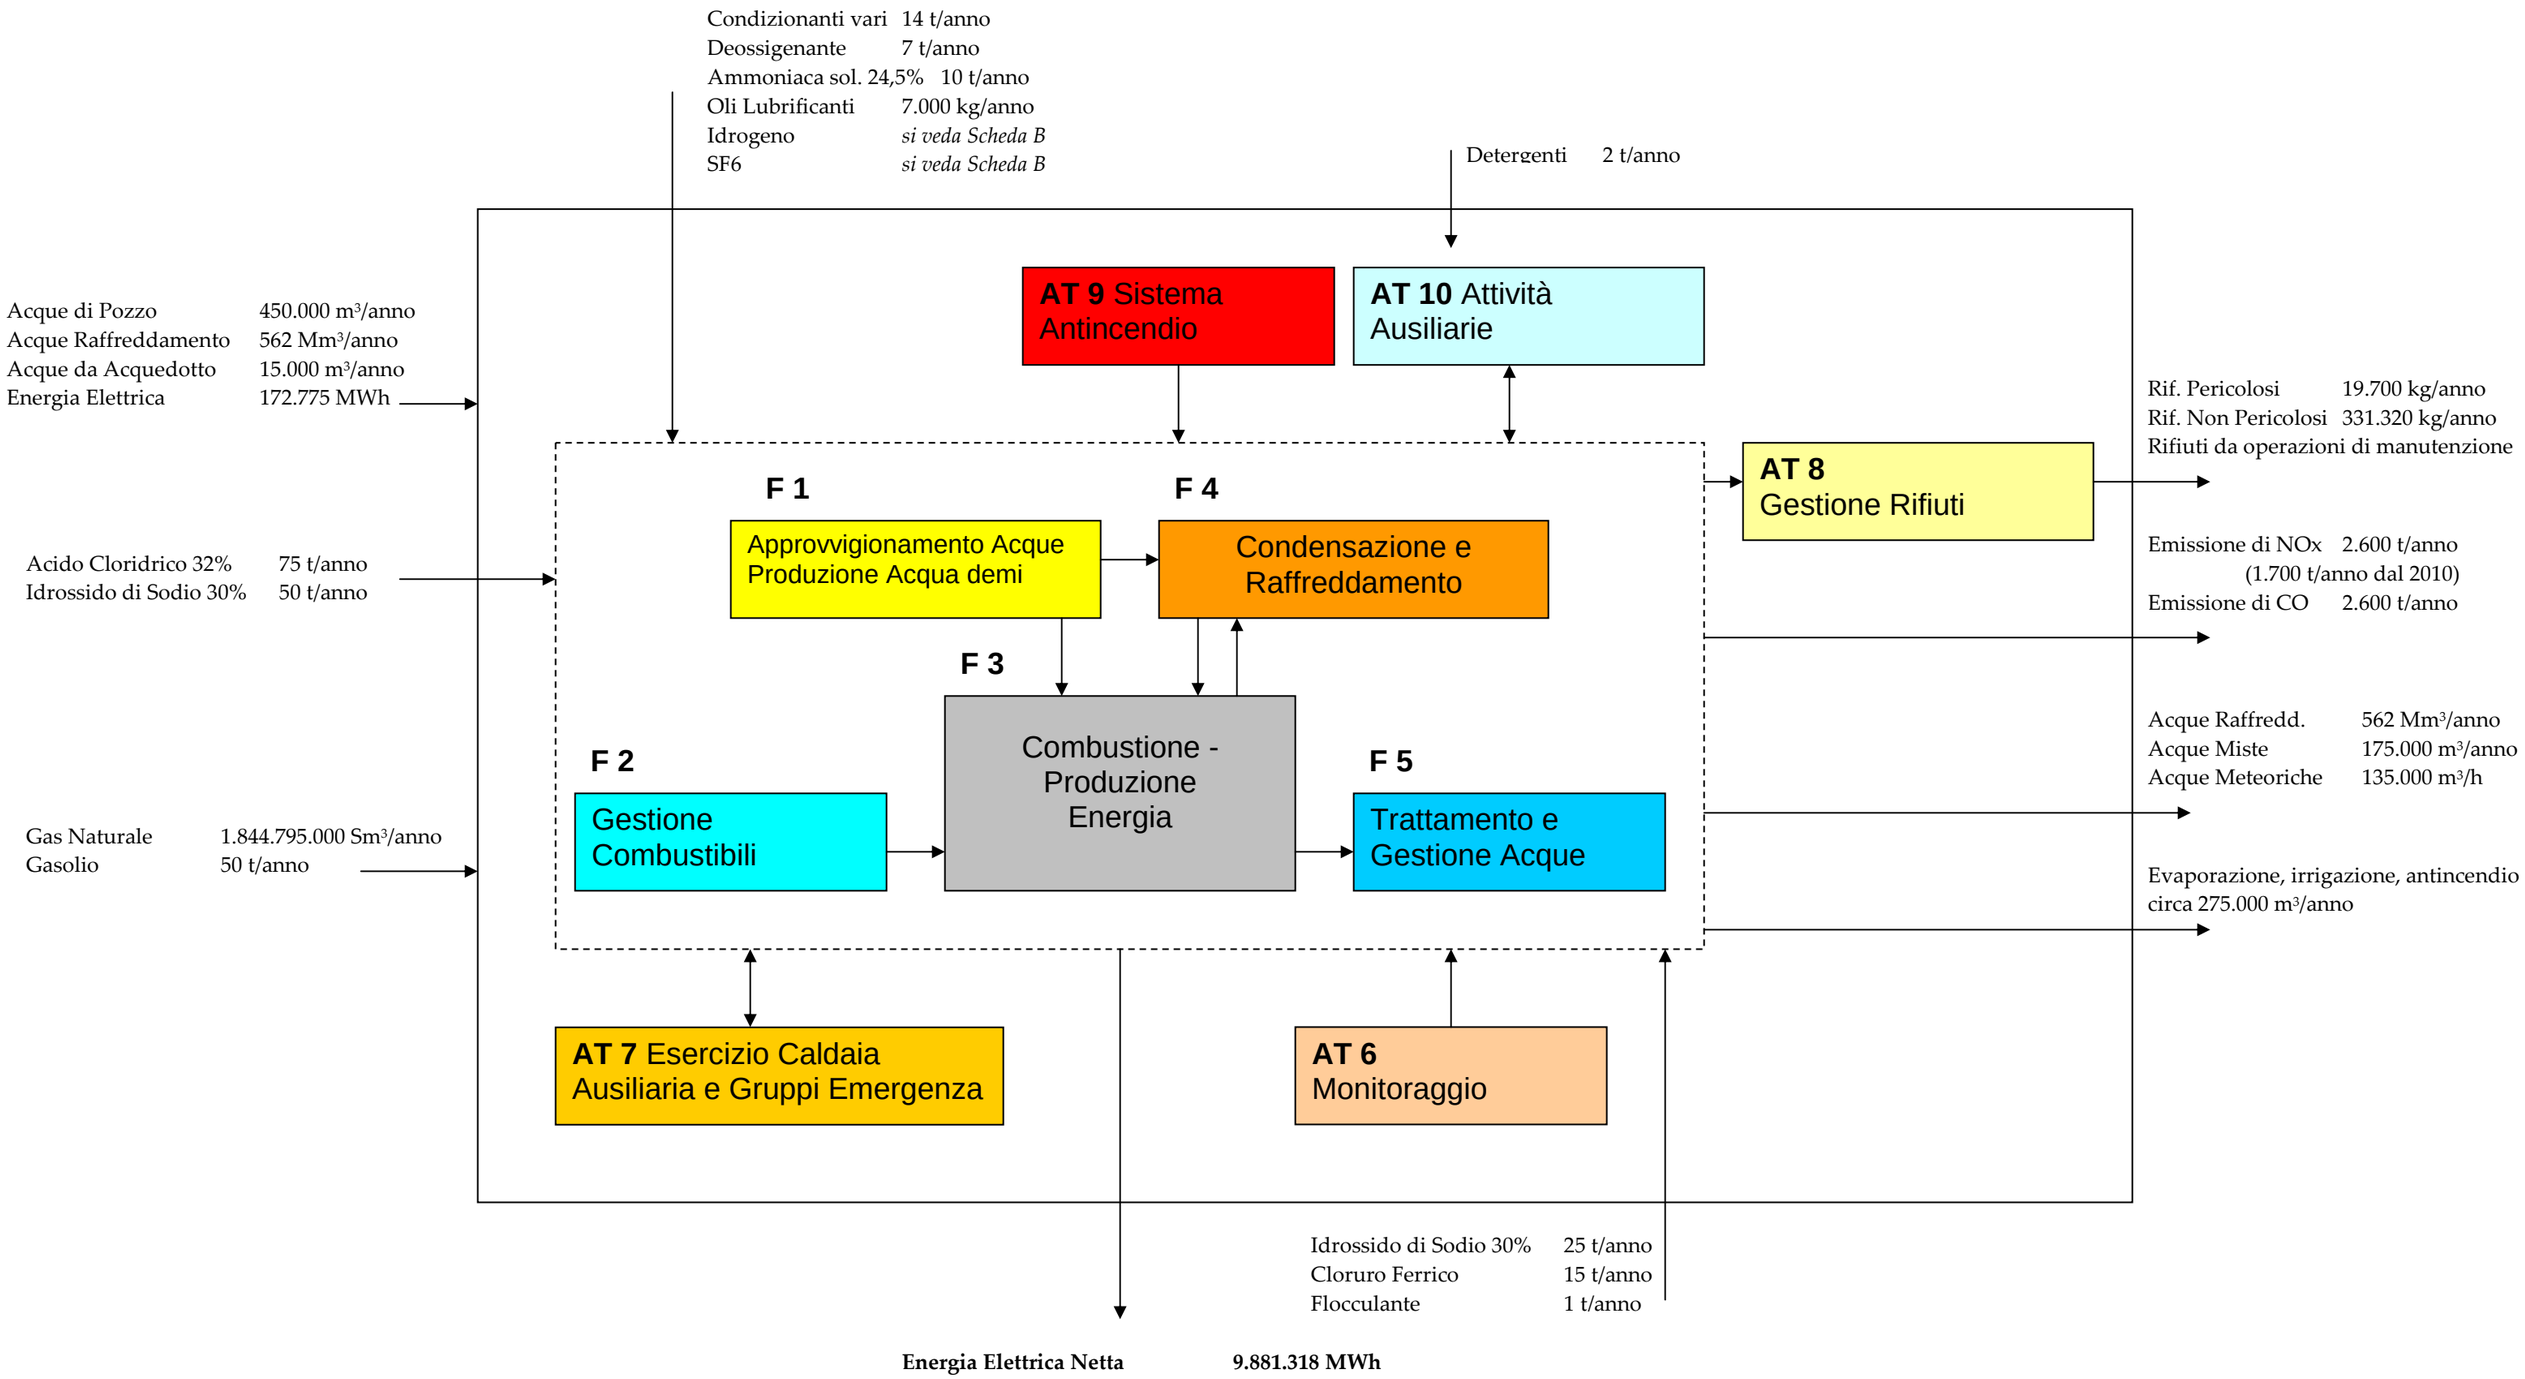

Nota: I valori riportati si riferiscono alla capacità produttiva, cautelativamente stimati. I bilanci di massa ed energia non risultano quindi necessariamente chiusi, come richiesto per valori di consuntivo.