


SF1 SCARICO ACQUE REFLUE  
Latitudine: 41°00'30"  
Longitudine: 14°13'40"

Scarico M1  
Latitudine: 41°00'30"  
Longitudine: 14°13'40"





Scarico A1 + MN + AD  
Latitudine: 41°00'29"  
Longitudine: 14°13'40"

coordinate geografiche (sistema WGS84):  
longitudine: 14° 13' 47,6"  
latitudine: 41° 00' 32,1"

**DATI DIMENSIONAMENTO**  
PVOVOSITA' 75 mm/h  
ANTINCENDIO 108 mm/h  
RECAMPIENTO 70Z  
RICOPIRMENTO 600mm MIN.

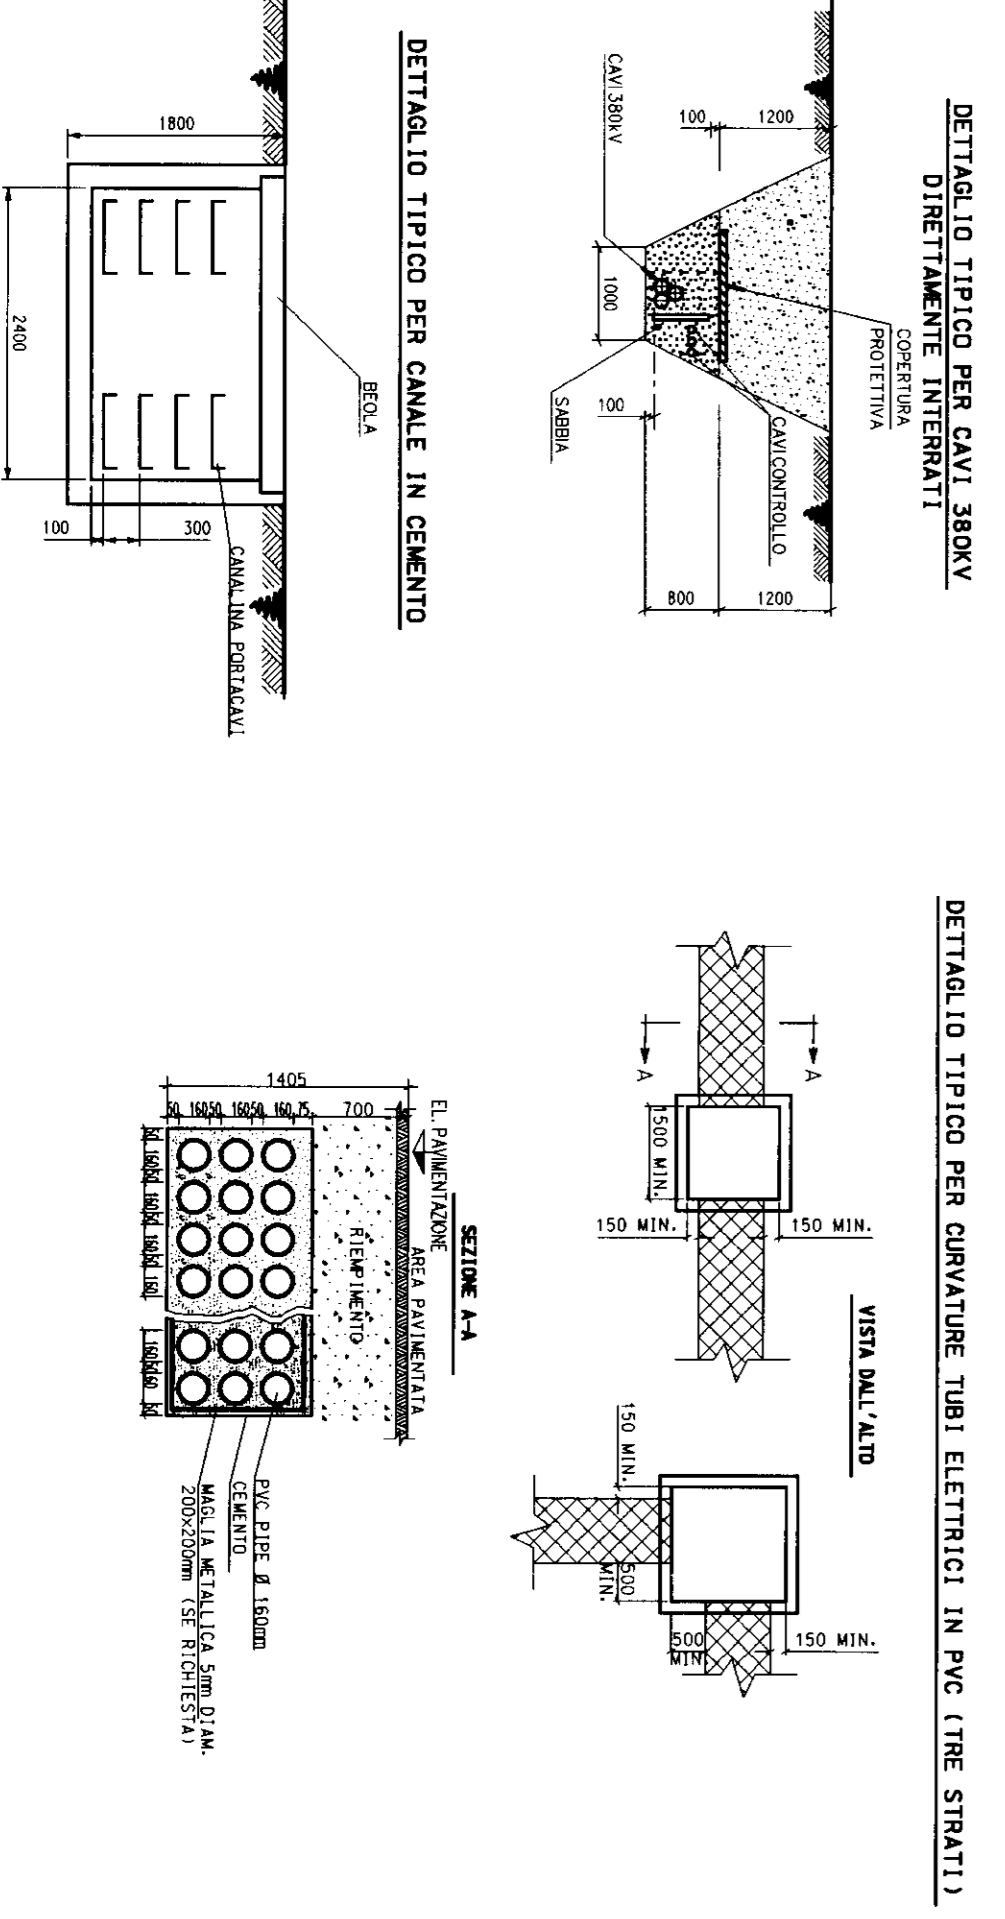

Centrale SET S.p.A.  

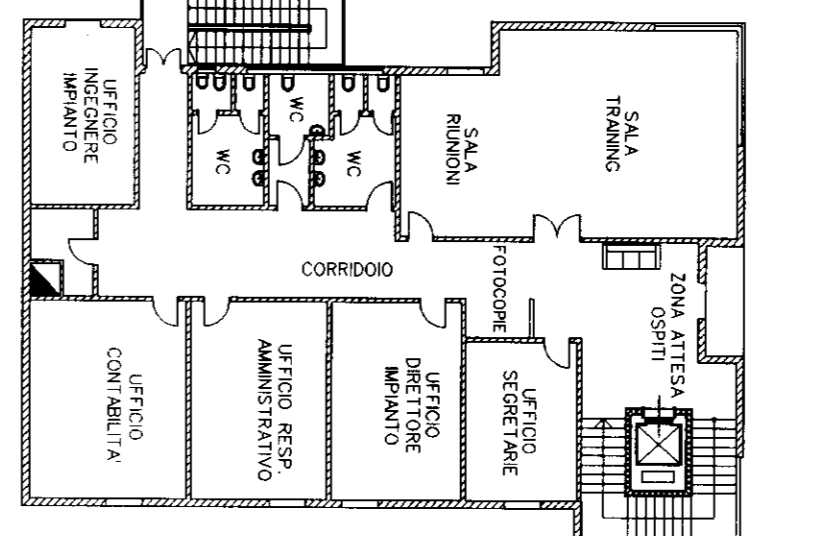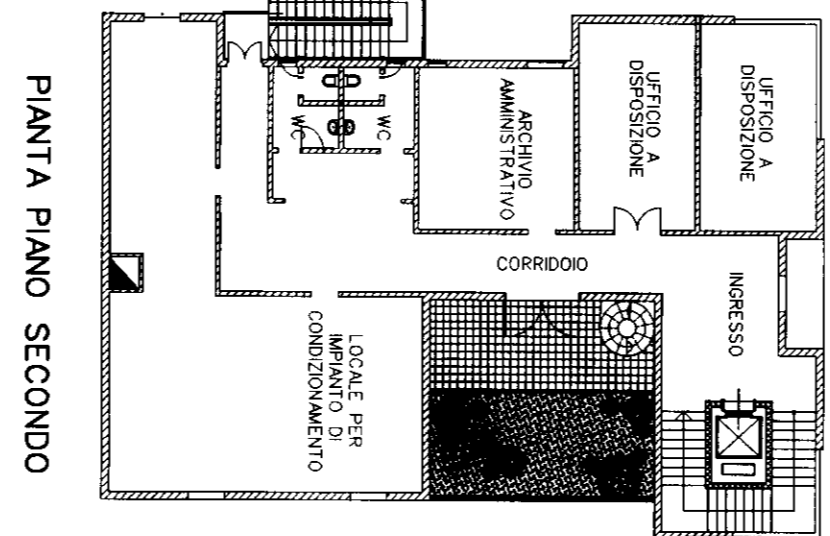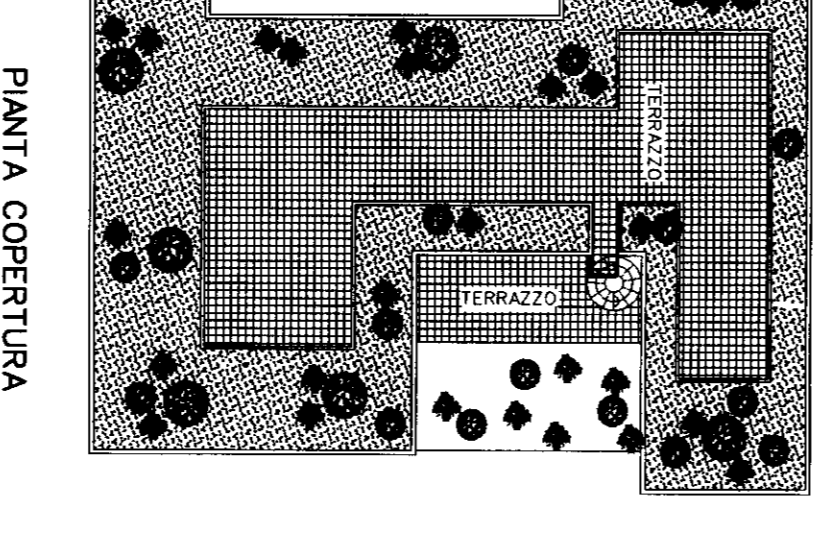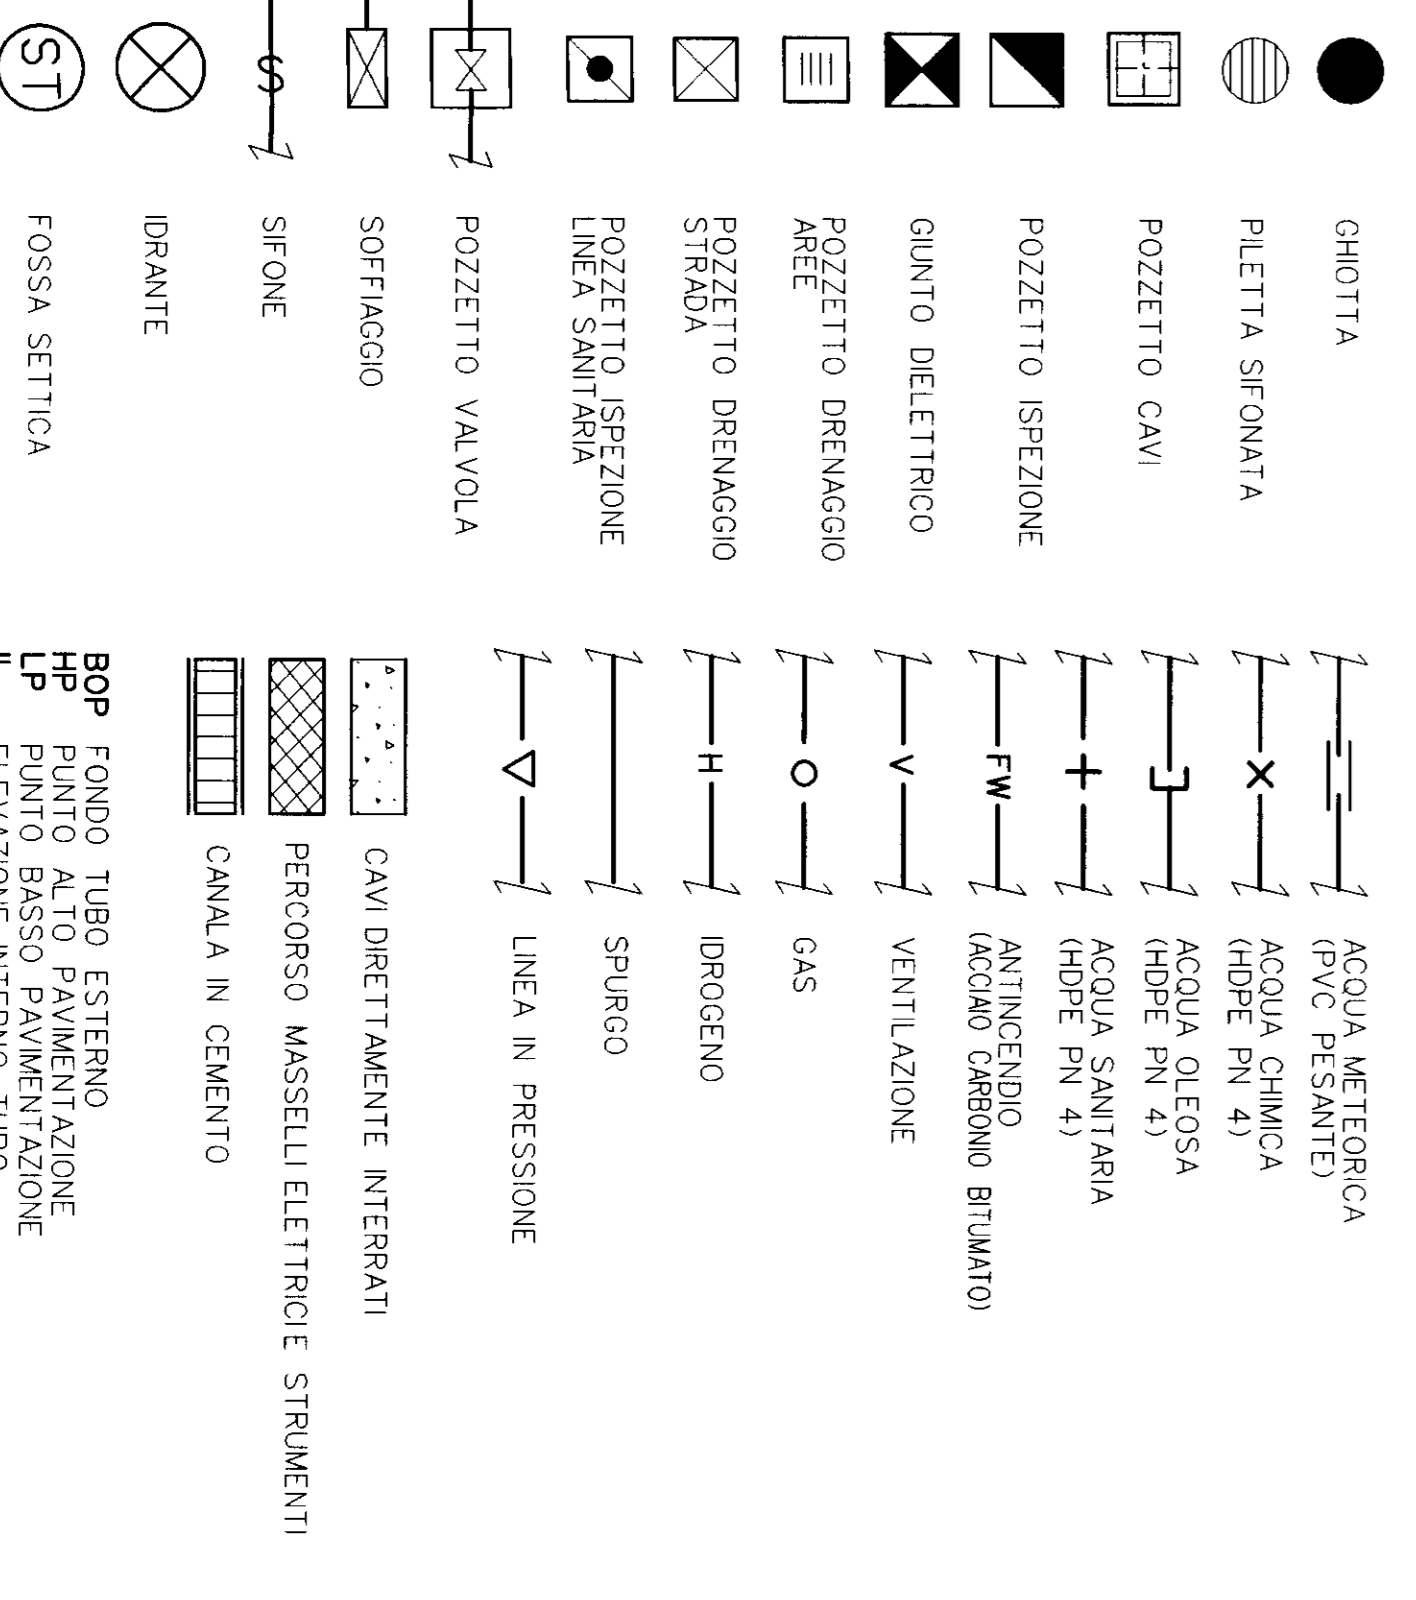

SIGLA	DESCRIZIONE	ELEV.
D-101	SERBATOIO RACCOLTA ACQUE DI LAVAGGIO S.T.	
D-106	SERBATOIO ESPANSIONE ACQUA RIFREDDO	
D-107	SERBATOIO ACQUA COMPRESSA	
D-108	SERBATOIO ACQUA COMPRESSA	
**REVISIONI:**

NO.	DATA	DESCRIZIONE
01	12/2010	PROGETTO PER COSTRUZIONE

**SCHEMA FOGNATURE**

FOSTER WHEELER ITALIANA  


BOZZA 45-01  
12/2010

