


Appendice 8

Planimetria  
dell'Approvvigionamento e  
Distribuzione Idrica

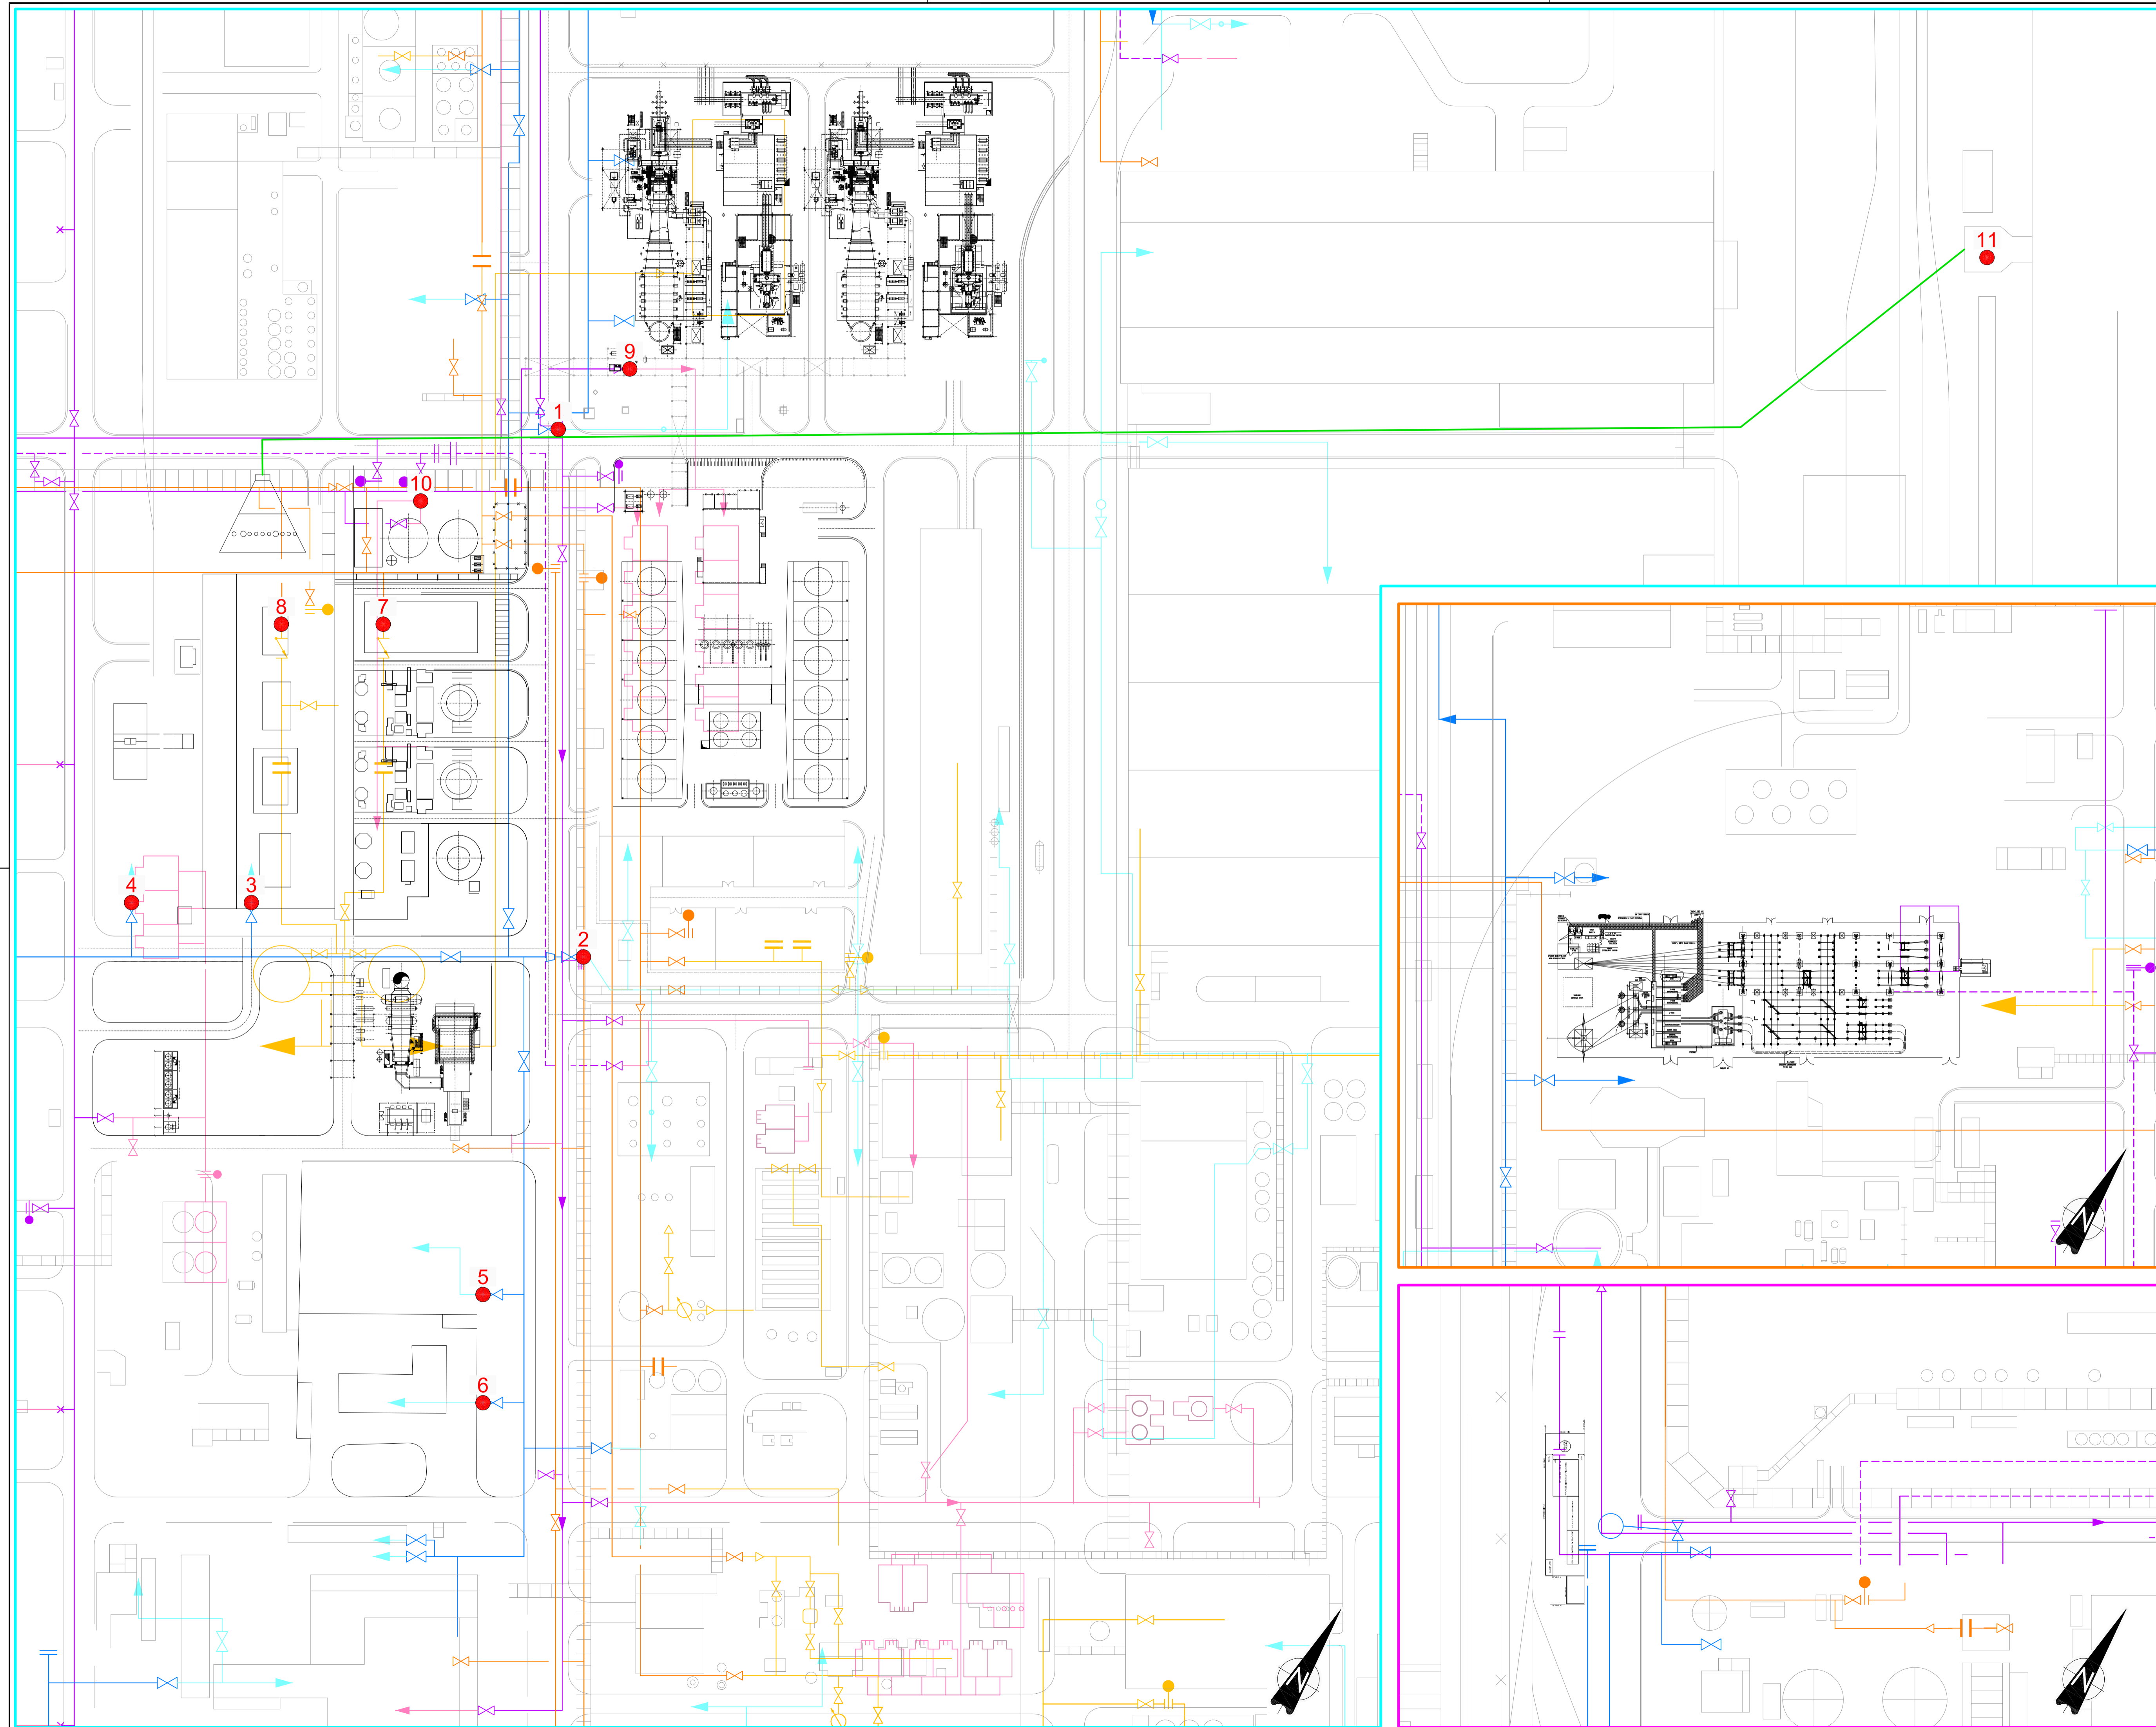

**LEGENDA**

- |                                   |  |
|-----------------------------------|--|
| <b>RETE ACQUA POTABILE</b>        | <b>PUNTI APPROVVIGIONAMENTO</b>                        |
| — LINEE RSI                       | 1 ACQUA POTABILE (X=757697,4714 Y=4926805,1688)        |
| — LINEE ENIPOWER                  | 2 ACQUA POTABILE (X=757656,3411 Y=4926631,6927)        |
| <b>RETE ACQUA DEMINERALIZZATA</b> | 3 ACQUA POTABILE (X=757553,6990 Y=4926660,3592)        |
| — LINEE RSI                       | 4 ACQUA POTABILE (X=757514,8587 Y=4926691,5481)        |
| — LINEE ENIPOWER                  | 5 ACQUA POTABILE (X=757592,2154 Y=4926531,6176)        |
| <b>RETE ACQUA INDUSTRIALE</b>     | 6 ACQUA POTABILE (X=757582,1014 Y=4926496,5084)        |
| — LINEE CONSORZIO INTERRATE       | 7 ACQUA DEMINERALIZZATA (X=757622,4660 Y=4926758,3147) |
| — LINEE CONSORZIO AEREE           | 8 ACQUA DEMINERALIZZATA (X=757589,4257 Y=4926767,8327) |
| — LINEE ENIPOWER INTERRATE        | 9 ACQUA INDUSTRIALE (X=757726,3039 Y=4926818,0397)     |
| — LINEE ENIPOWER AEREE            | 10 ACQUA INDUSTRIALE (X=757646,1604 Y=4926794,7537)    |
| <b>RETE ACQUA MARE</b>            | 11 ACQUA MARE (X=758176,9608 Y=4926727,3723)           |
| — LINEA ACQUA MARE                |  |

Revisione	Data Agg.	Motivo dell'Aggiornamento	Dis.	Contr.

Via San Gregorio, 38  
I - 20124 Milano  
Tel. +39 02 67 44 01  
Fax +39 02 67 07 83 82  
Email info.italy@erm.com

Progetto: **Integrazione AIA Stabilimento EniPower di Ravenna (RA)**

Figura: **B19 Planimetria dell'Approvvigionamento e Distribuzione Idrica**

Revisione: 00	Scala: 1:1.000	Cliente:
Data: Novembre 2009	Commissa: 0108168	
Formato: A1	Layout: B19	
Disegnato da: MEB	Phase **** - Task ***	
Controllato da: DAS		