




Sezione A-A

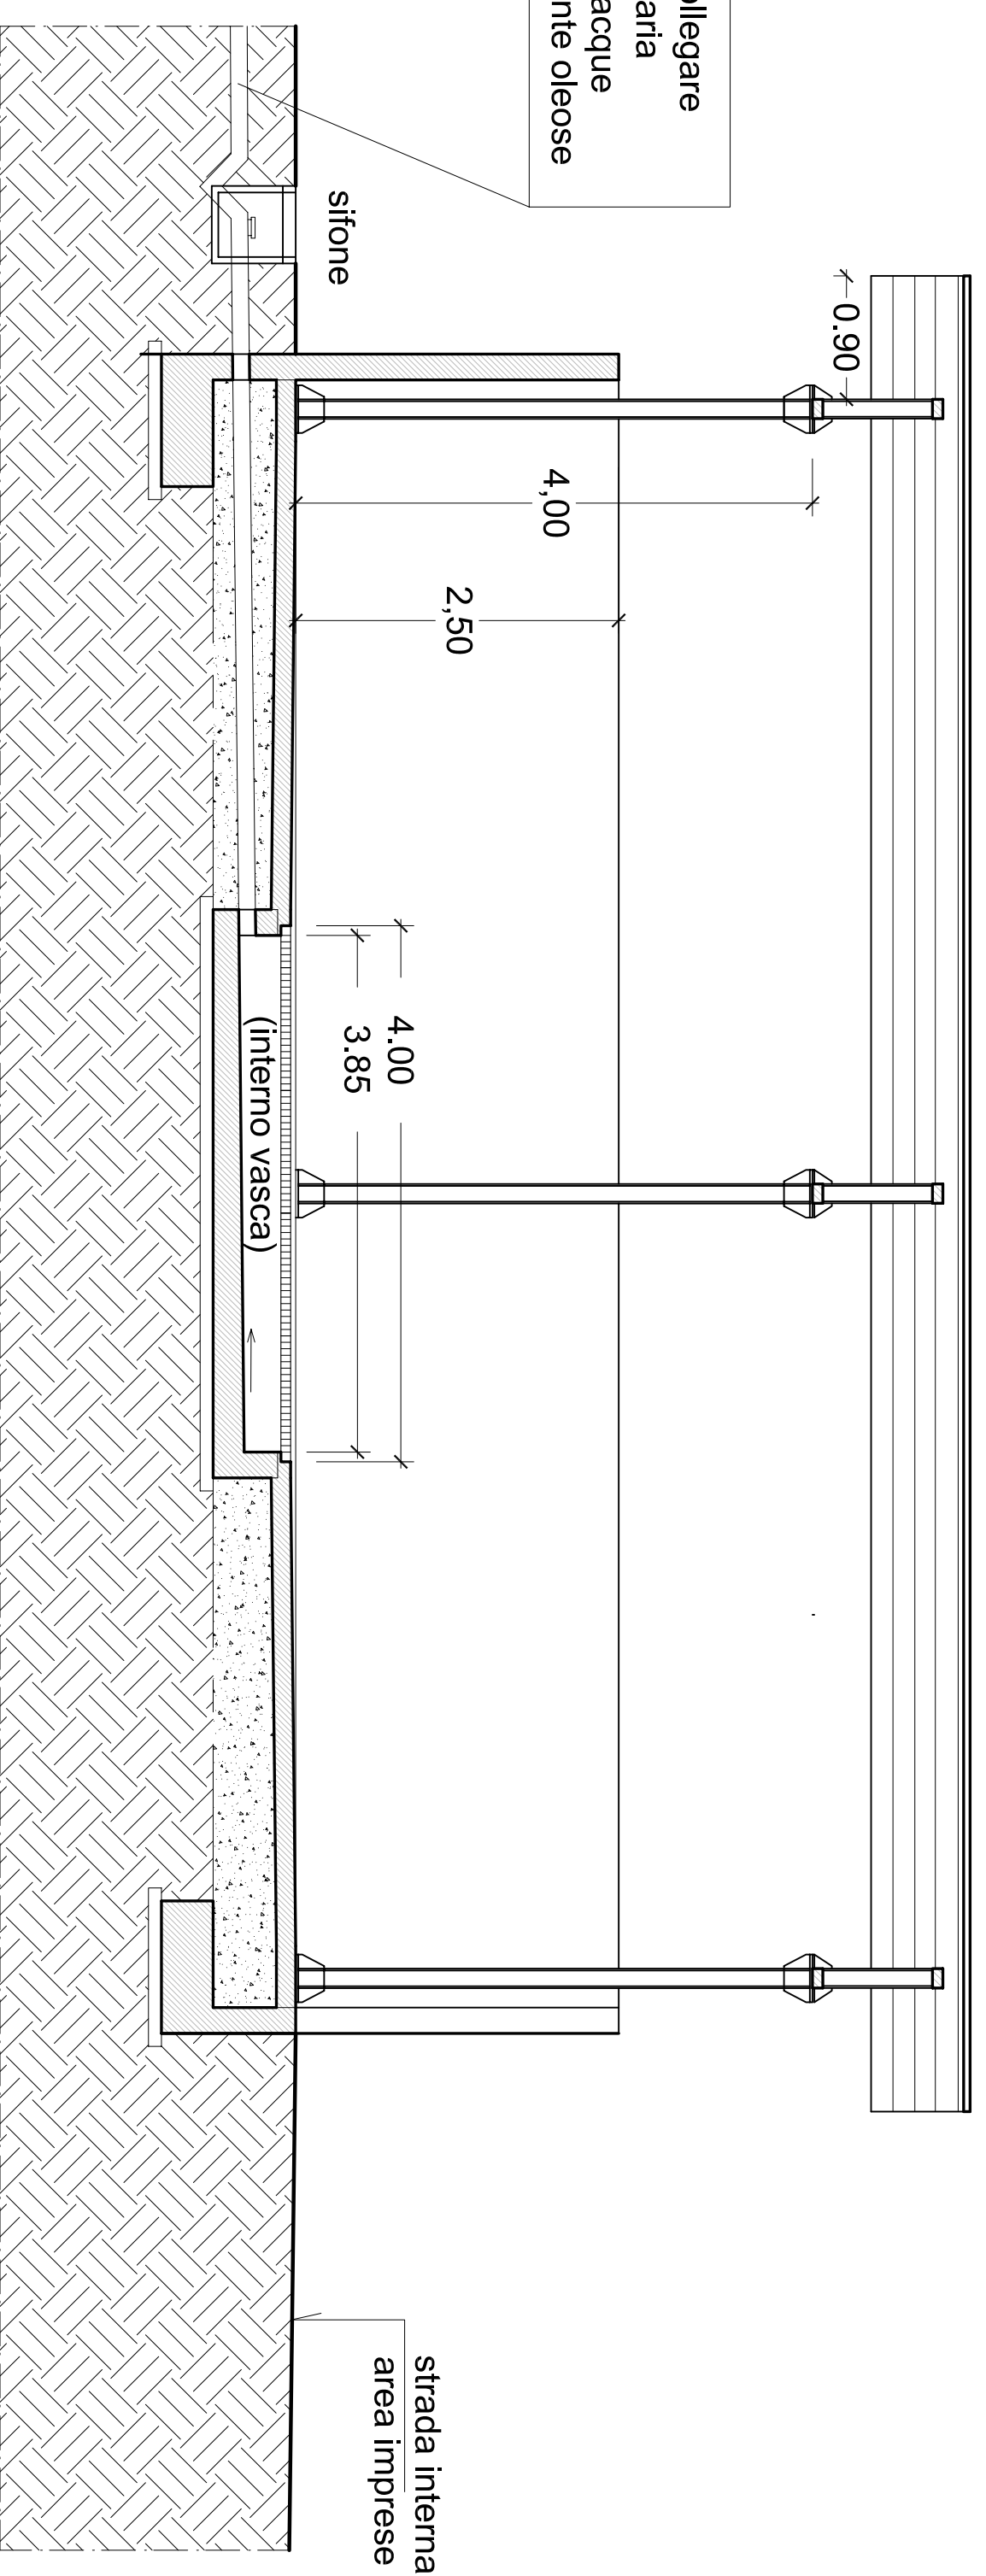


Sezione B-B

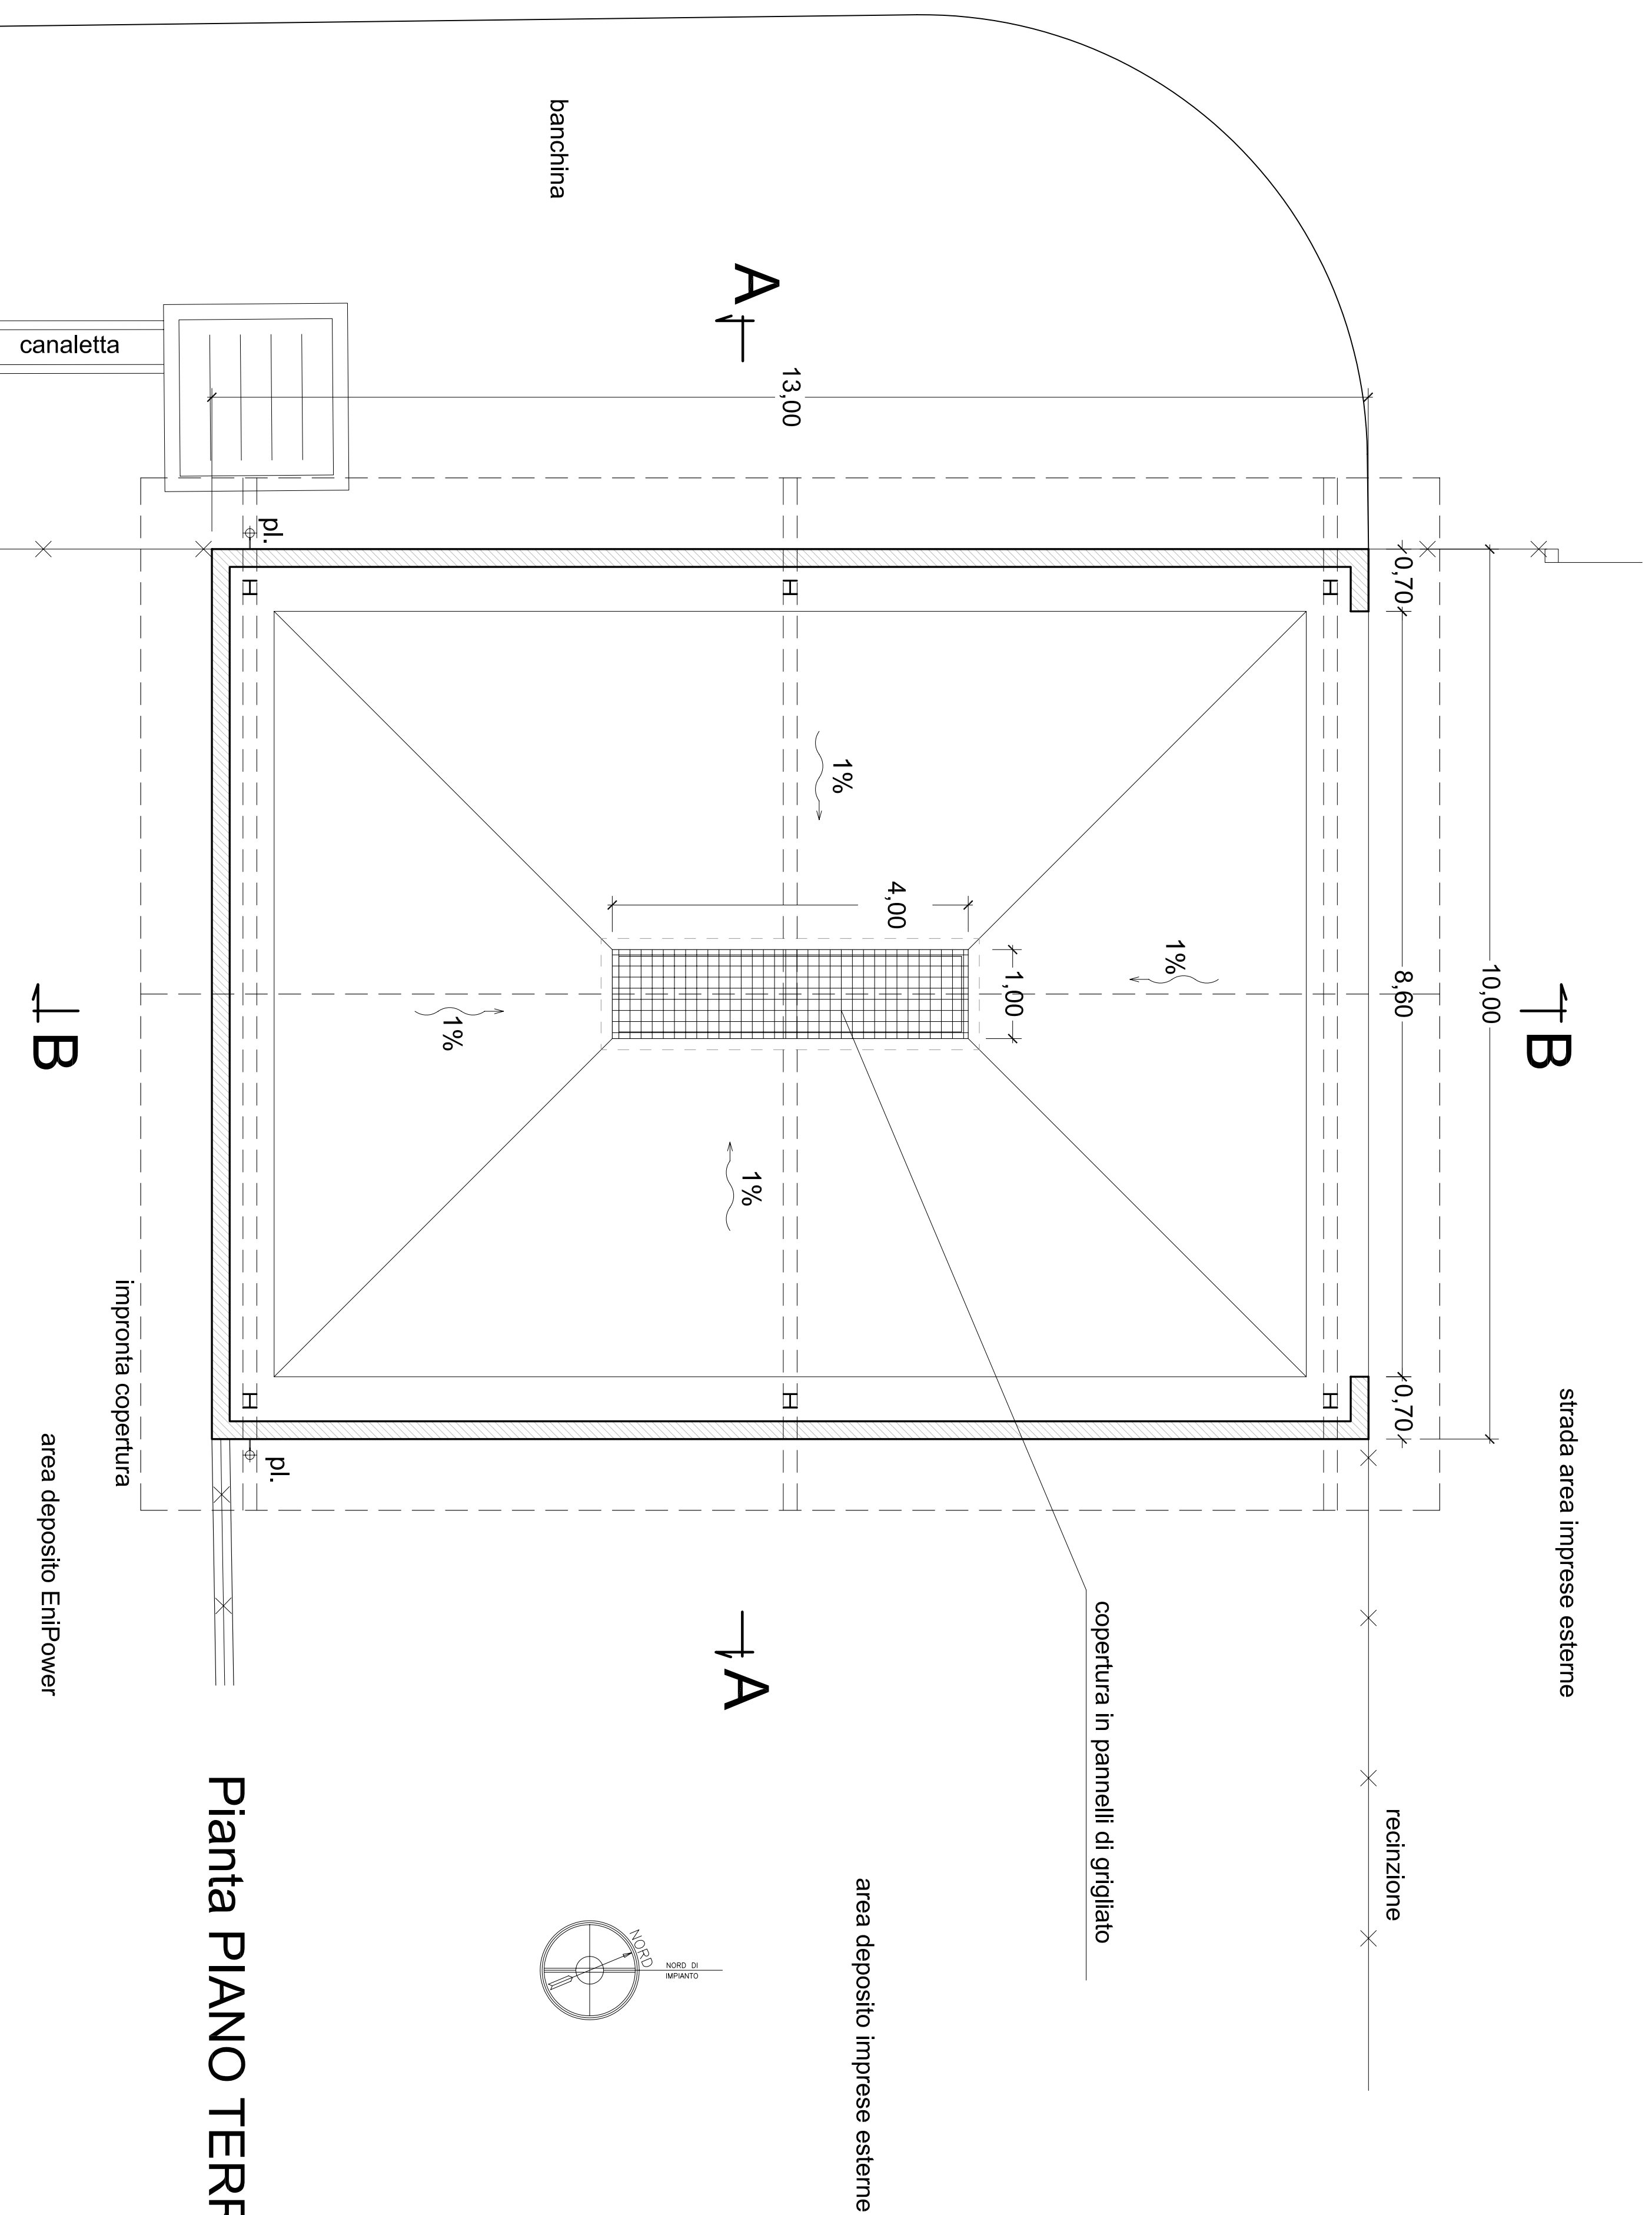

Pianta PIANO TERRA

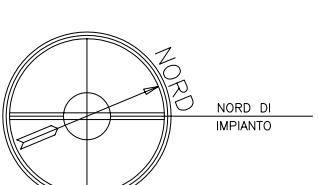

CORRISPONDENTE 100, 47	6 1:50	scala
 <p>EniPower S.p.A.</p>	sistema	disegno
STUDIO GABBA Ezio Marchetto economista Via SS Nazario e C. Gio., 28/bis 20139 Suzzano (Lo. B.) (PV) Tel. e fax 0382/991752	descrizione Sistemazione generale dell'area di deposito interna alla centrale elettrica di Ferrera Erbognone (PV) Costruzione piazzola di lavaggio Pianta e sezioni	ubicazione Ferrera Erbognone (PV) - S.da della Corradina