


Eni Div. R.&M.
Raffineria di Sannazzaro

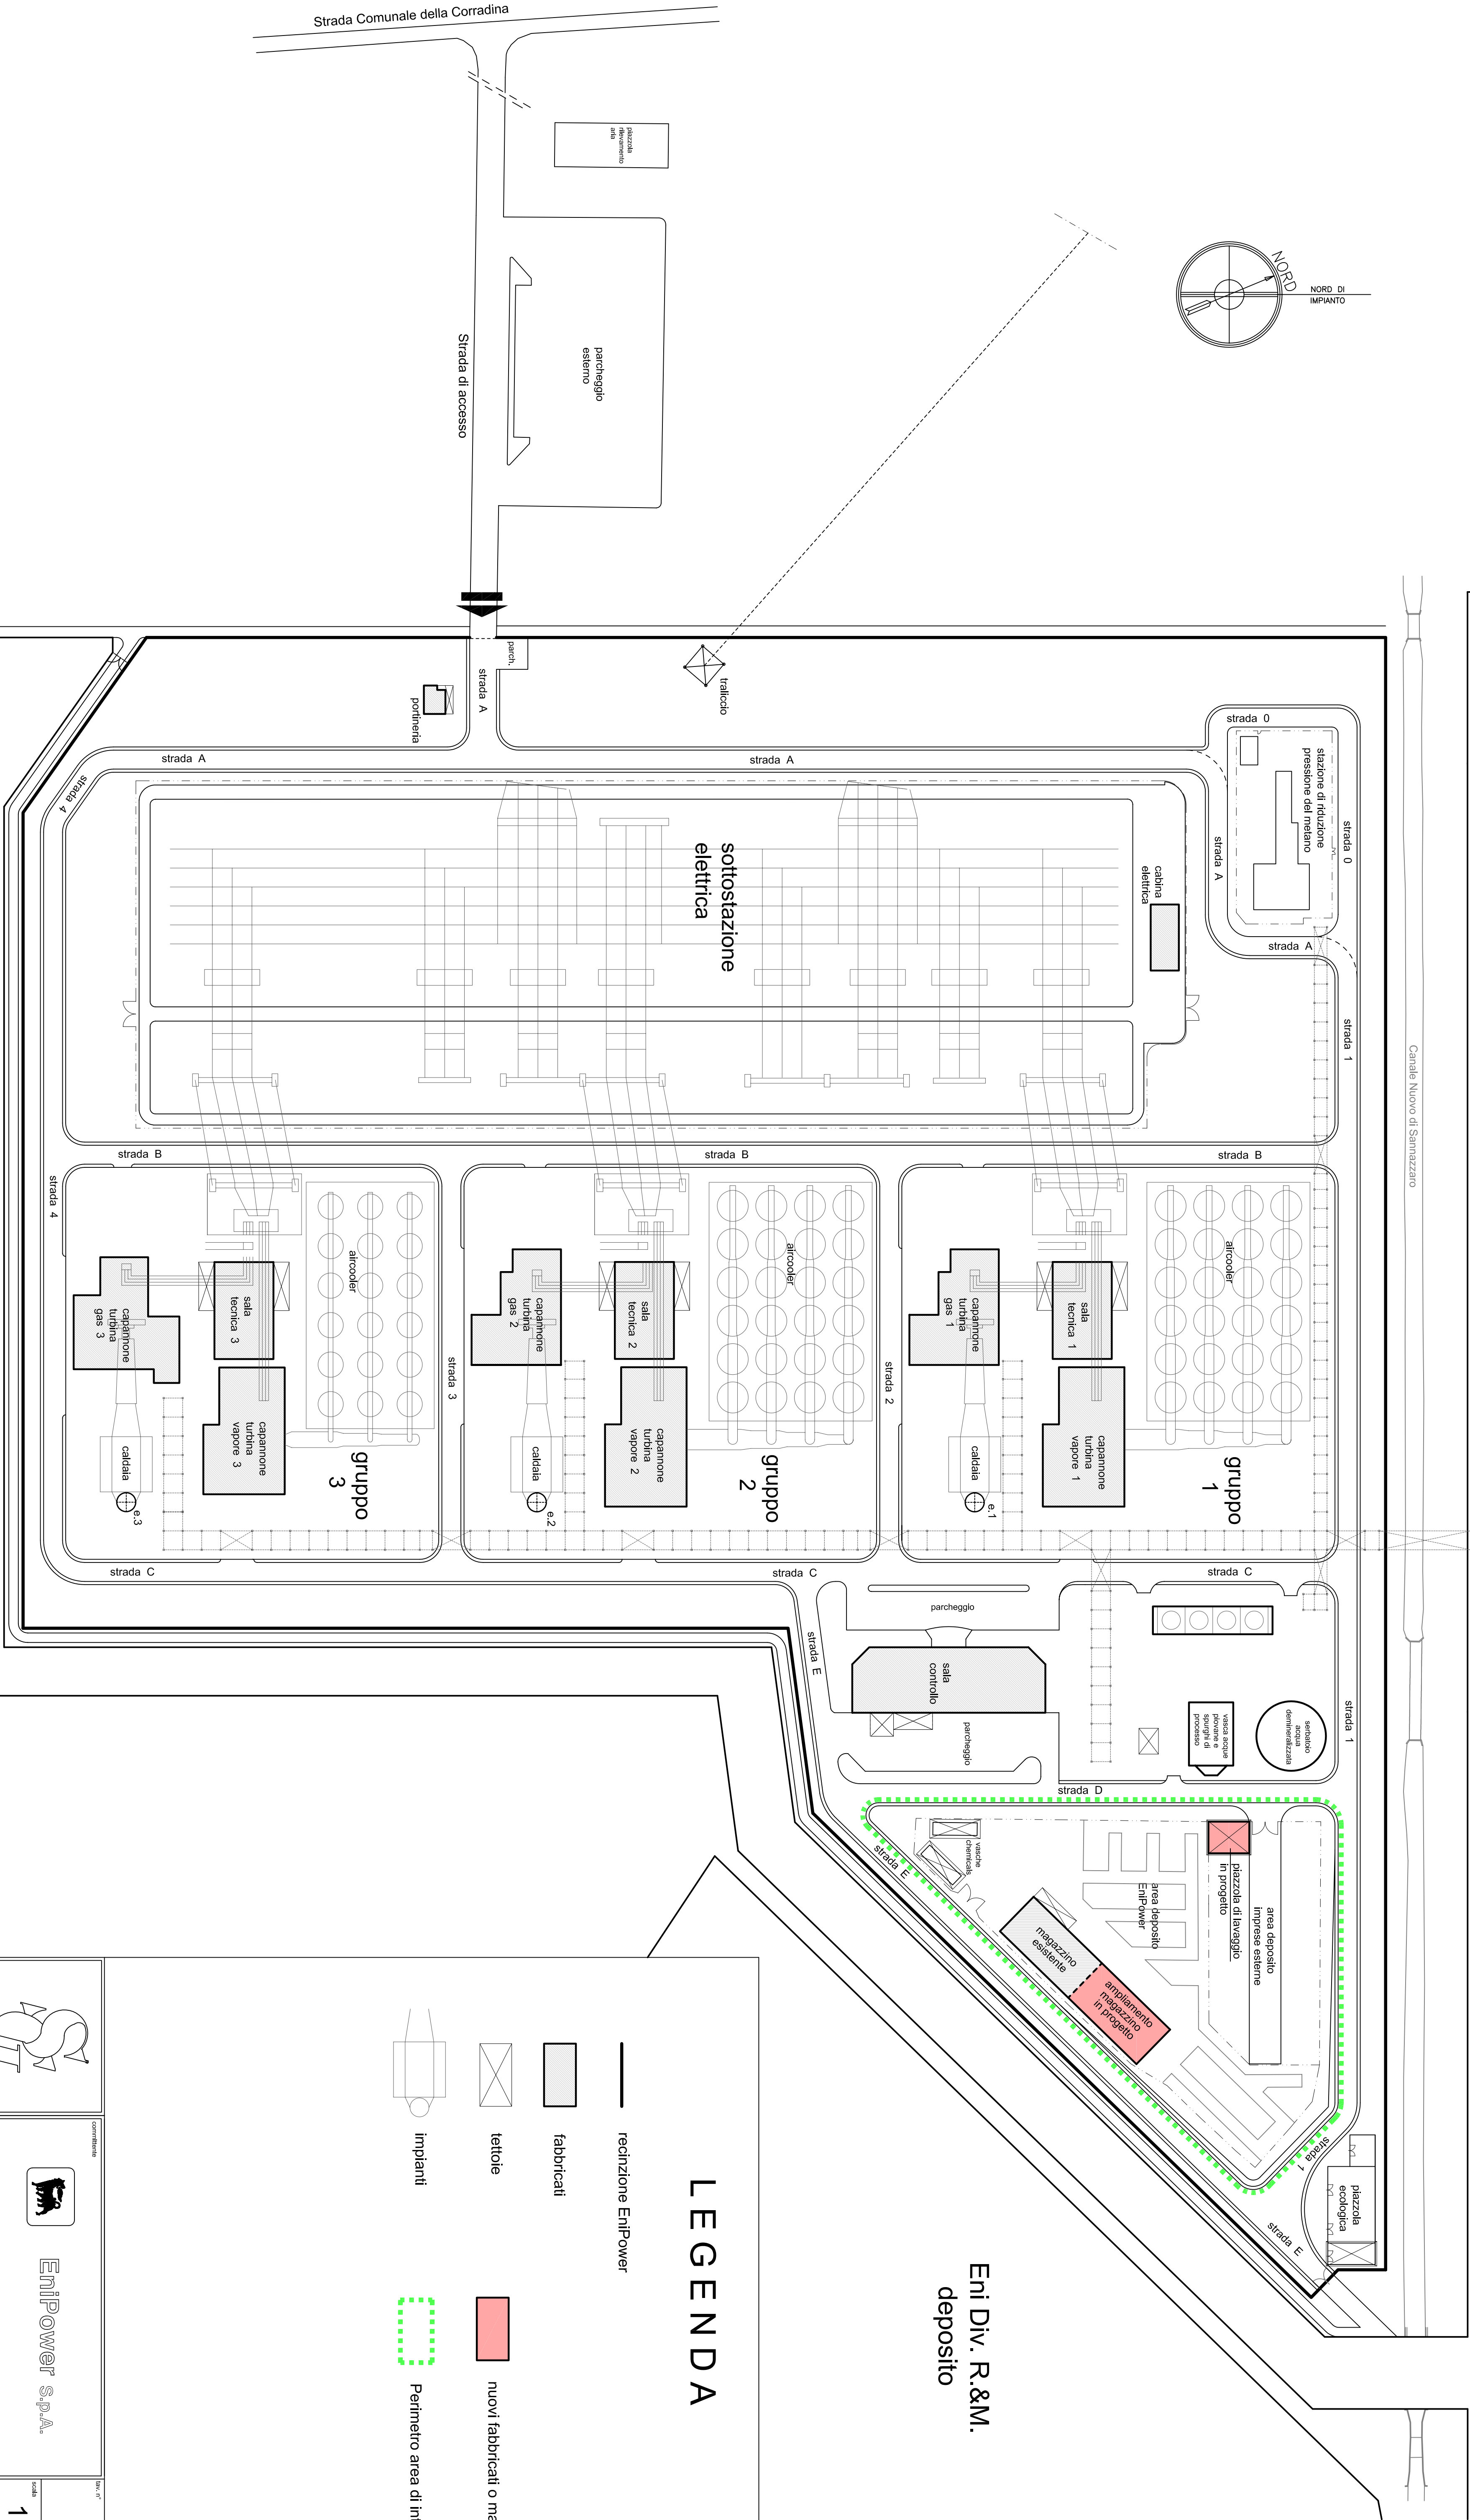

Eni Div. R.&M.
deposito

LEGENDA

- recinzione EniPower
- fabbricati
- tettoie
- impianti
- nuovi fabbricati o manufatti
- Perimetro area di intervento

STUDIO GABBA

Ezio Marchetto
geometra

Via SIS Mazzini e Celio, 28/bis
27039 Sannazzaro Oa B. (PV)
Tel. e fax 0382/997252

EniPower S.p.A.

1

1:1000

Sistemazione generale dell'area di deposito interna
alla centrale elettrica di Ferrera Erbognone (PV)

Planimetria generale della centrale elettrica
con evidenza dell'area interessata dall'intervento

Ferrera Erbognone (PV) - S.da della Corradina

data