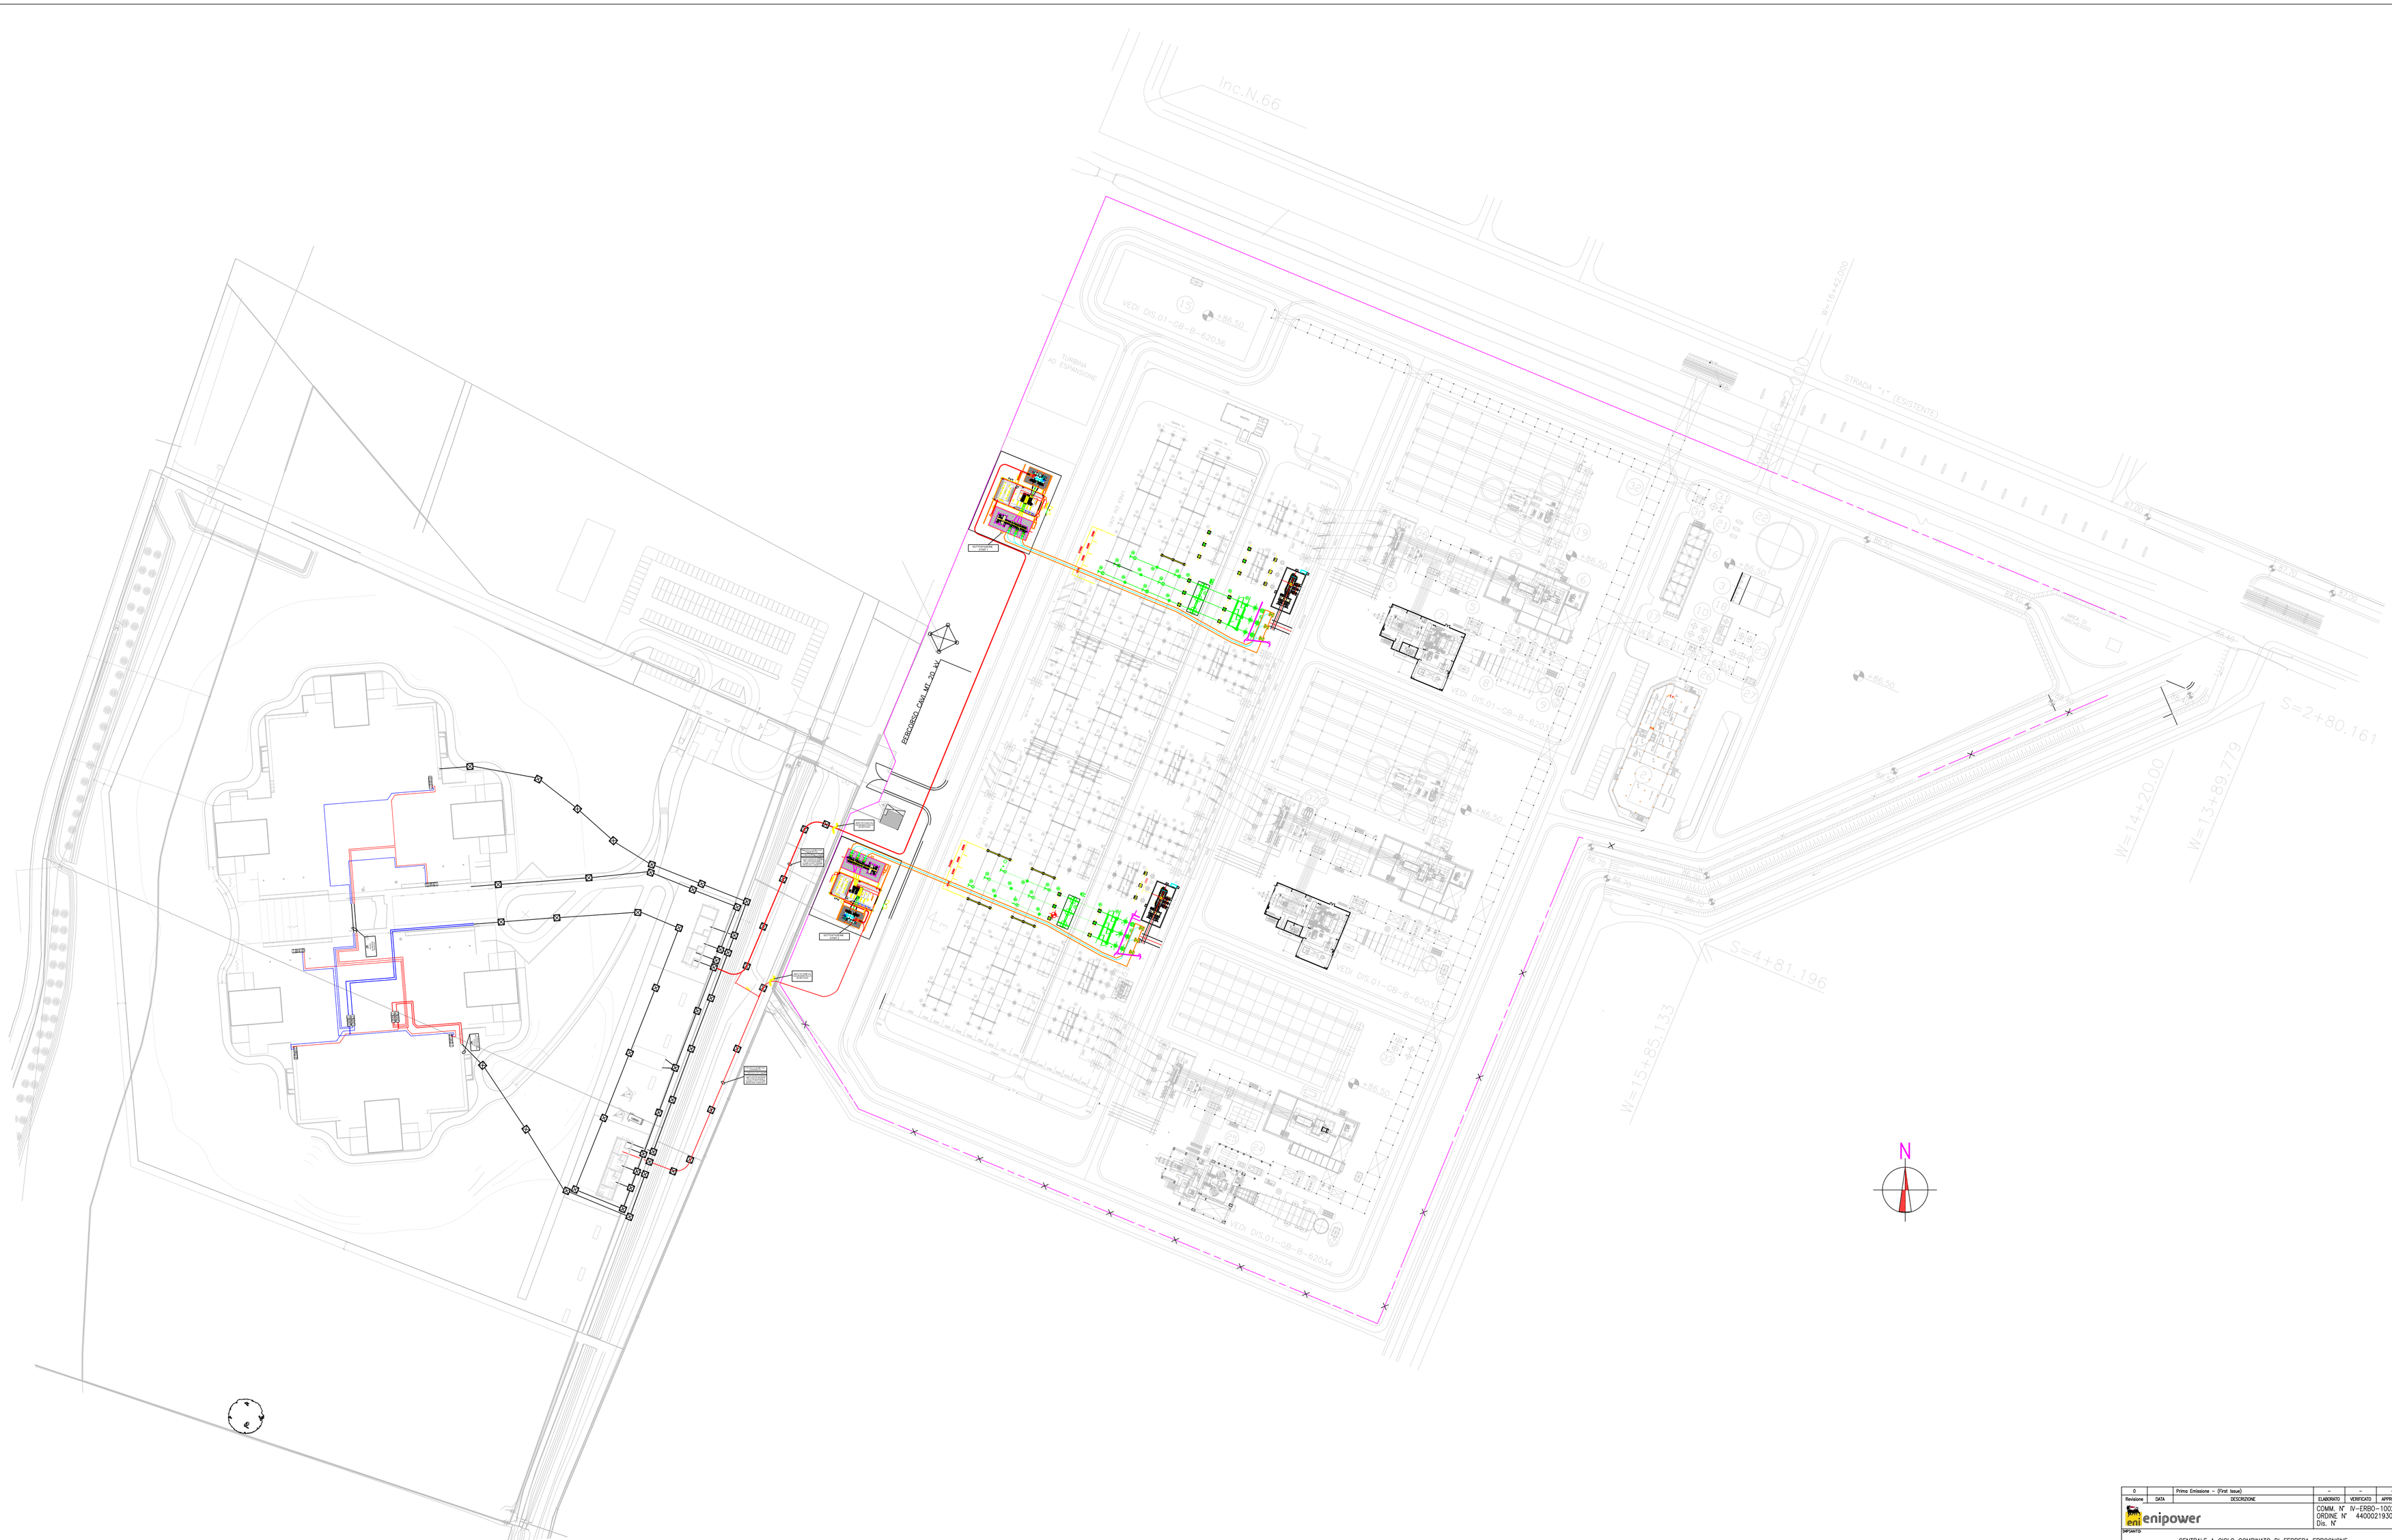

0		Prima Emissione – (First Issue)			
Revisione	DATA	DESCRIZIONE	ELABORATO	VERIFICATO	APPROVATO

enipower

COMM. N° IV-ERBO-1002
ORDINE N° 4400021930
Dis. N°

IMPIANTO

CENTRALE A CICLO COMBINATO DI FERRERA ERBOGNONE

COLLEGAMENTO GREEN DATA CENTER ENI

TITOLO DISEGNO

PLANIMETRIA STATO FUTURO

COMM. N° 210080
Dis.N°
Scala /
Fg 1 di 1

Documento di proprietà ENIPOWER s.p.a.