
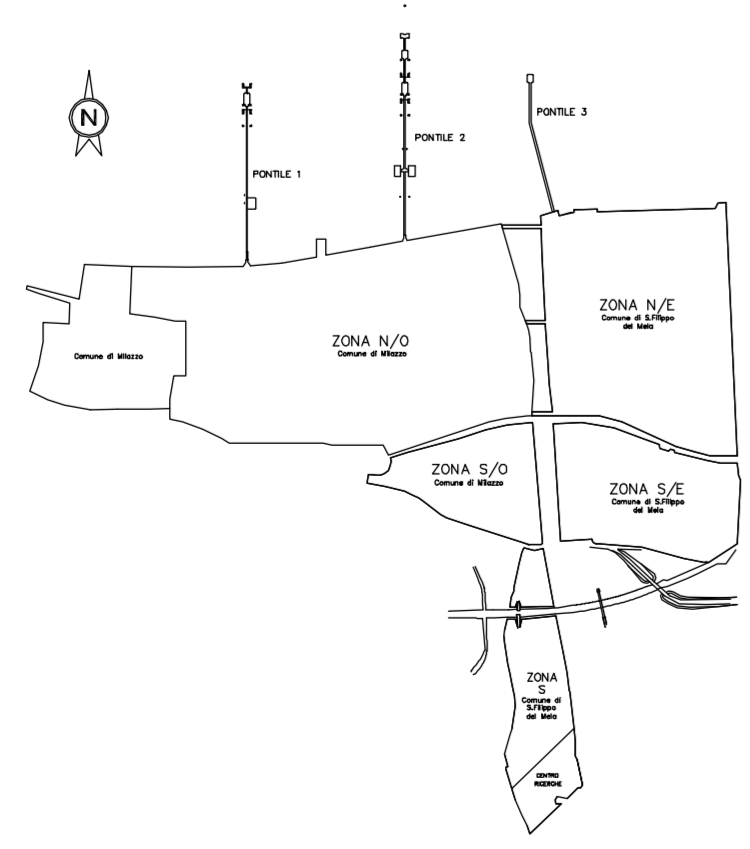
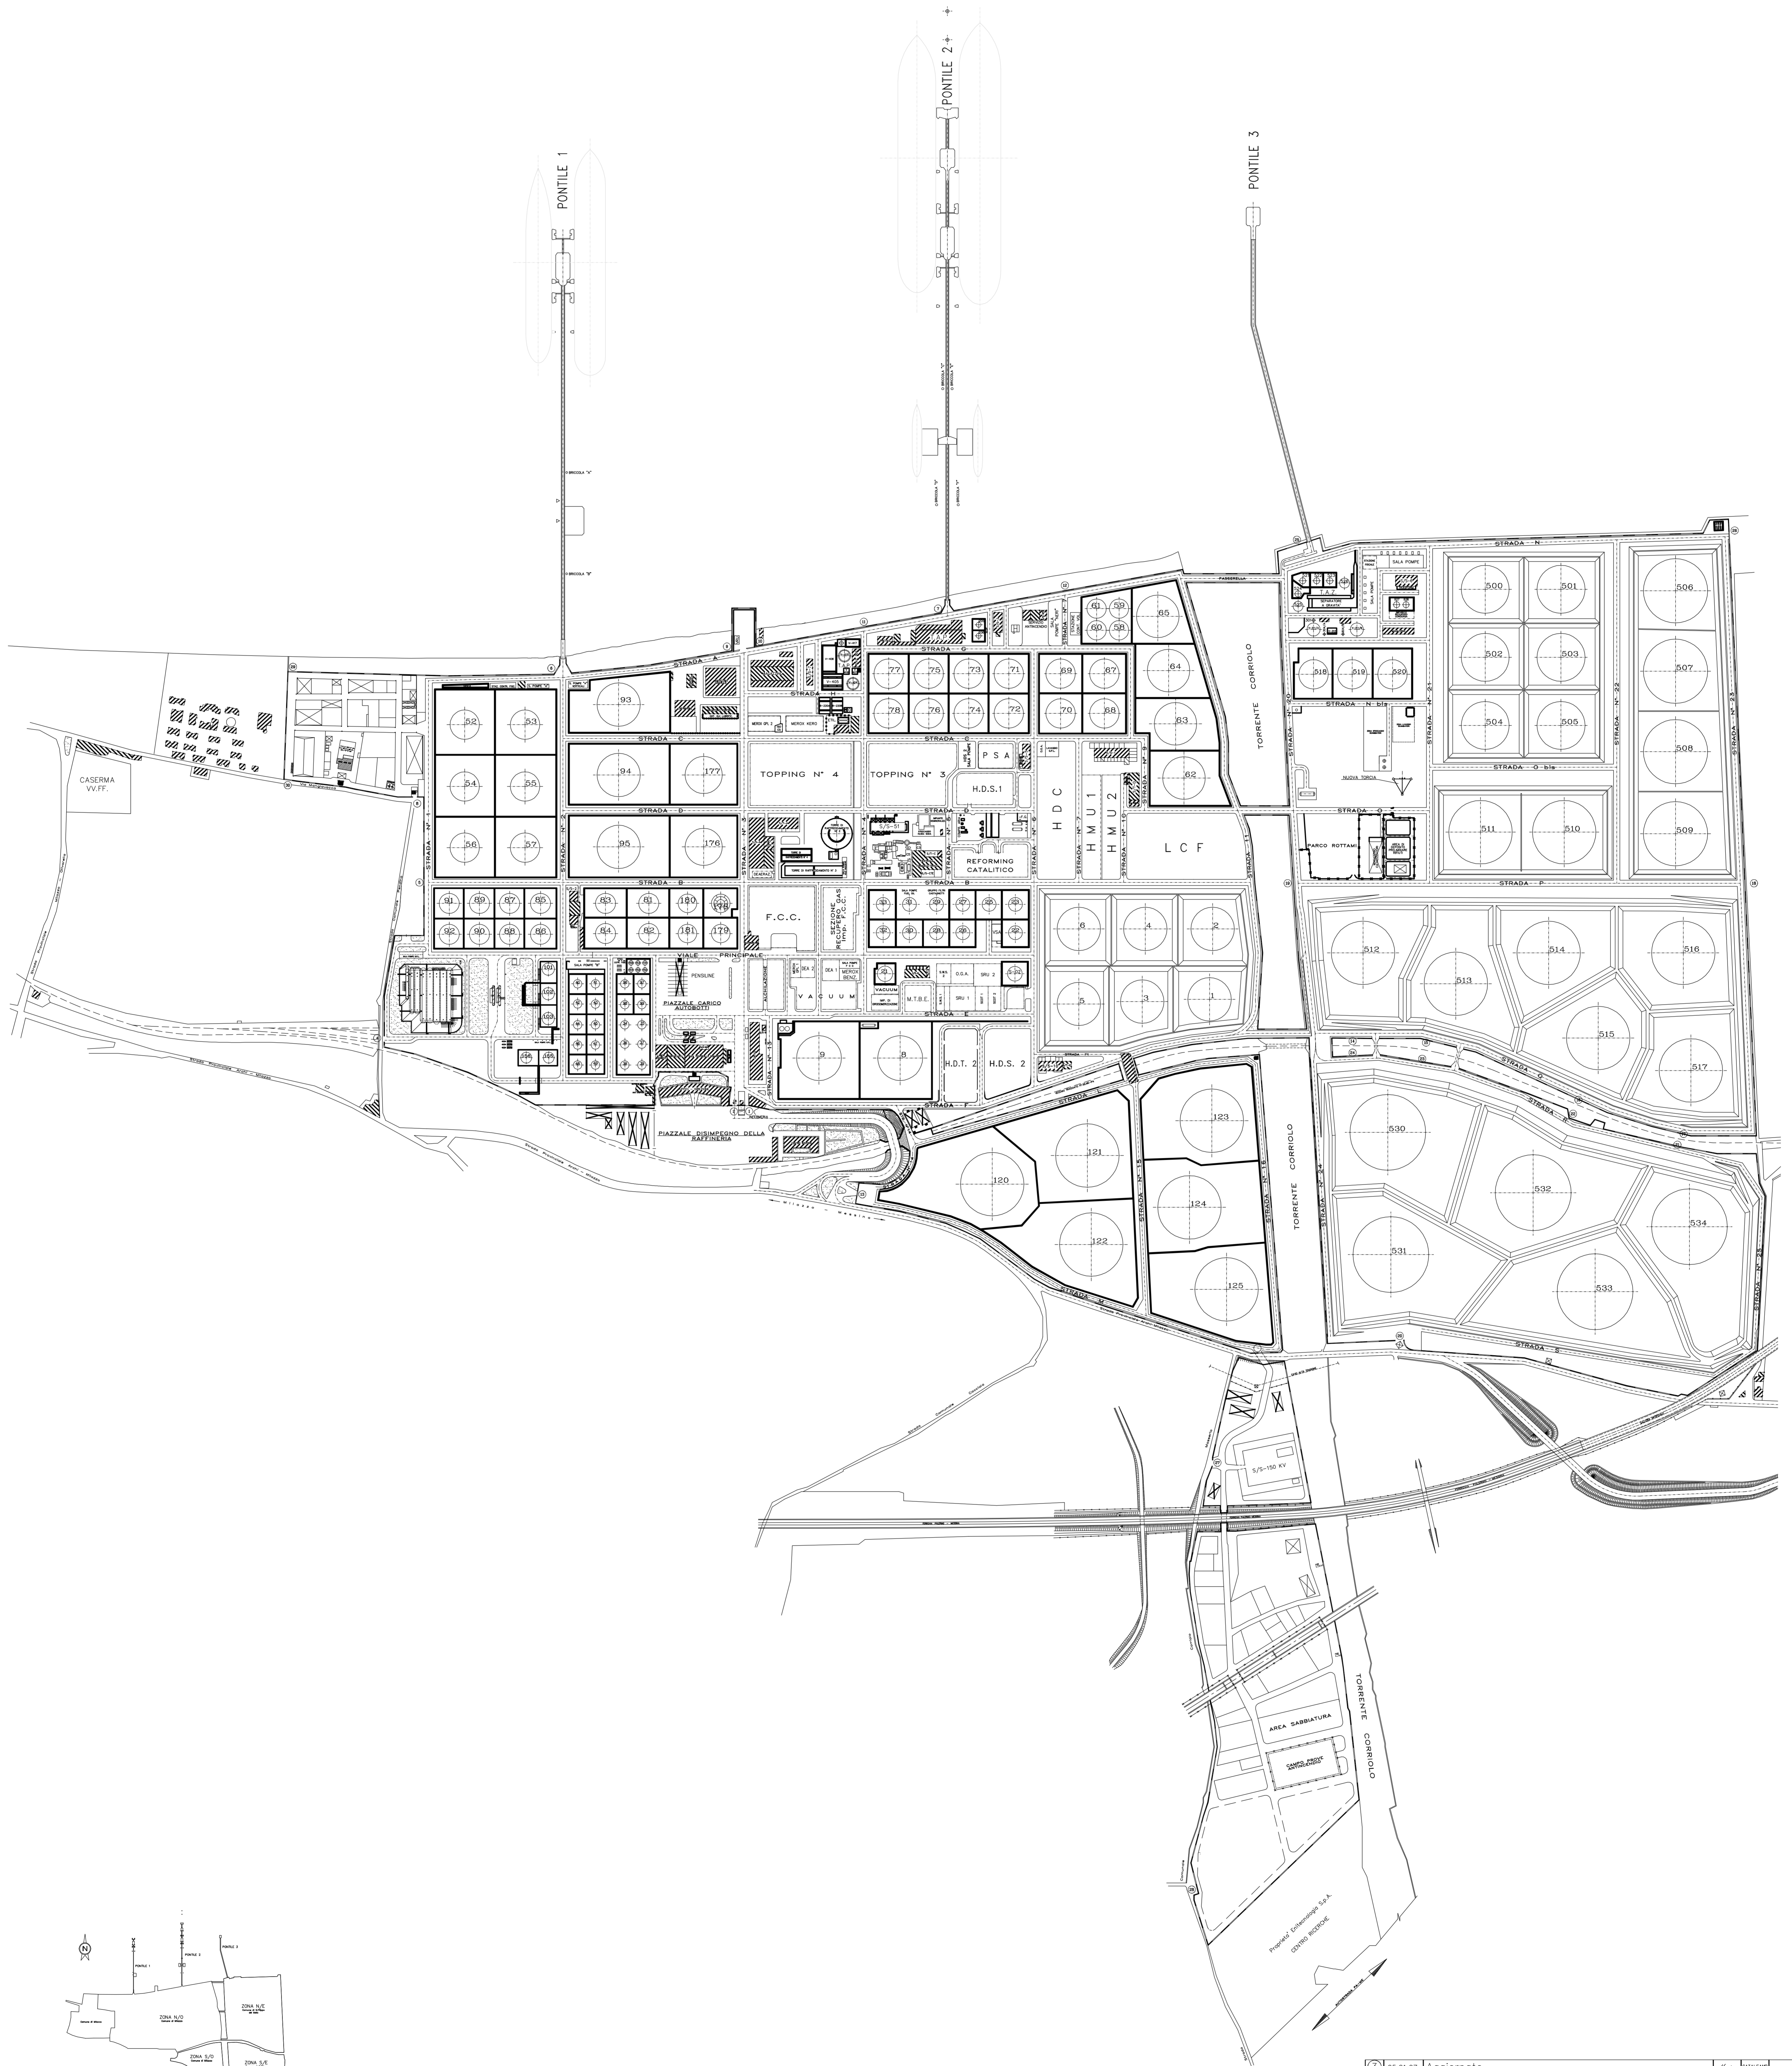


# MARE TIRRENO

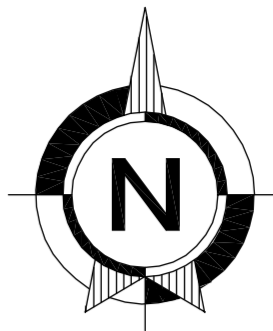

3	05.01.07	Aggiornato		
2	25.09.05	Aggiornato		
1	14.03.02	Revisione Generale		
0	23.04.96	Emissione		
REV.	DATA	DESCRIZIONE	DISSEN	CENTR
SOCIETA' ESTERNA		COMPRESA		
FILE NAME		MZ-89-Z-13A		
IMPIANTO		CODPOS. MOD. 01A012020028		
TITOLO		REVISIONE 21		
PLANIMETRIA GENERALE RAFFINERIA		SCALA 1:3000		
SOTTILUDICE B.		SOTTILUDICE DAL		