



PIAZZALE DISIMPEGNO

Strada Comunale Pendina

STRADA N° 1

STRADA N° 2

STRADA B

STRADA N° 3

STRADA N° 4

PIAZZALE CARICO AUTOBOLLI


ALCHILAZIONE

F.C.C.

SEZIONE RECUPERO GAS Imp. F.C.C.


PIAZZALE DISIMPEGNO DELLA RAFFINERIA

Strada Provinciale Archi - Milazzo

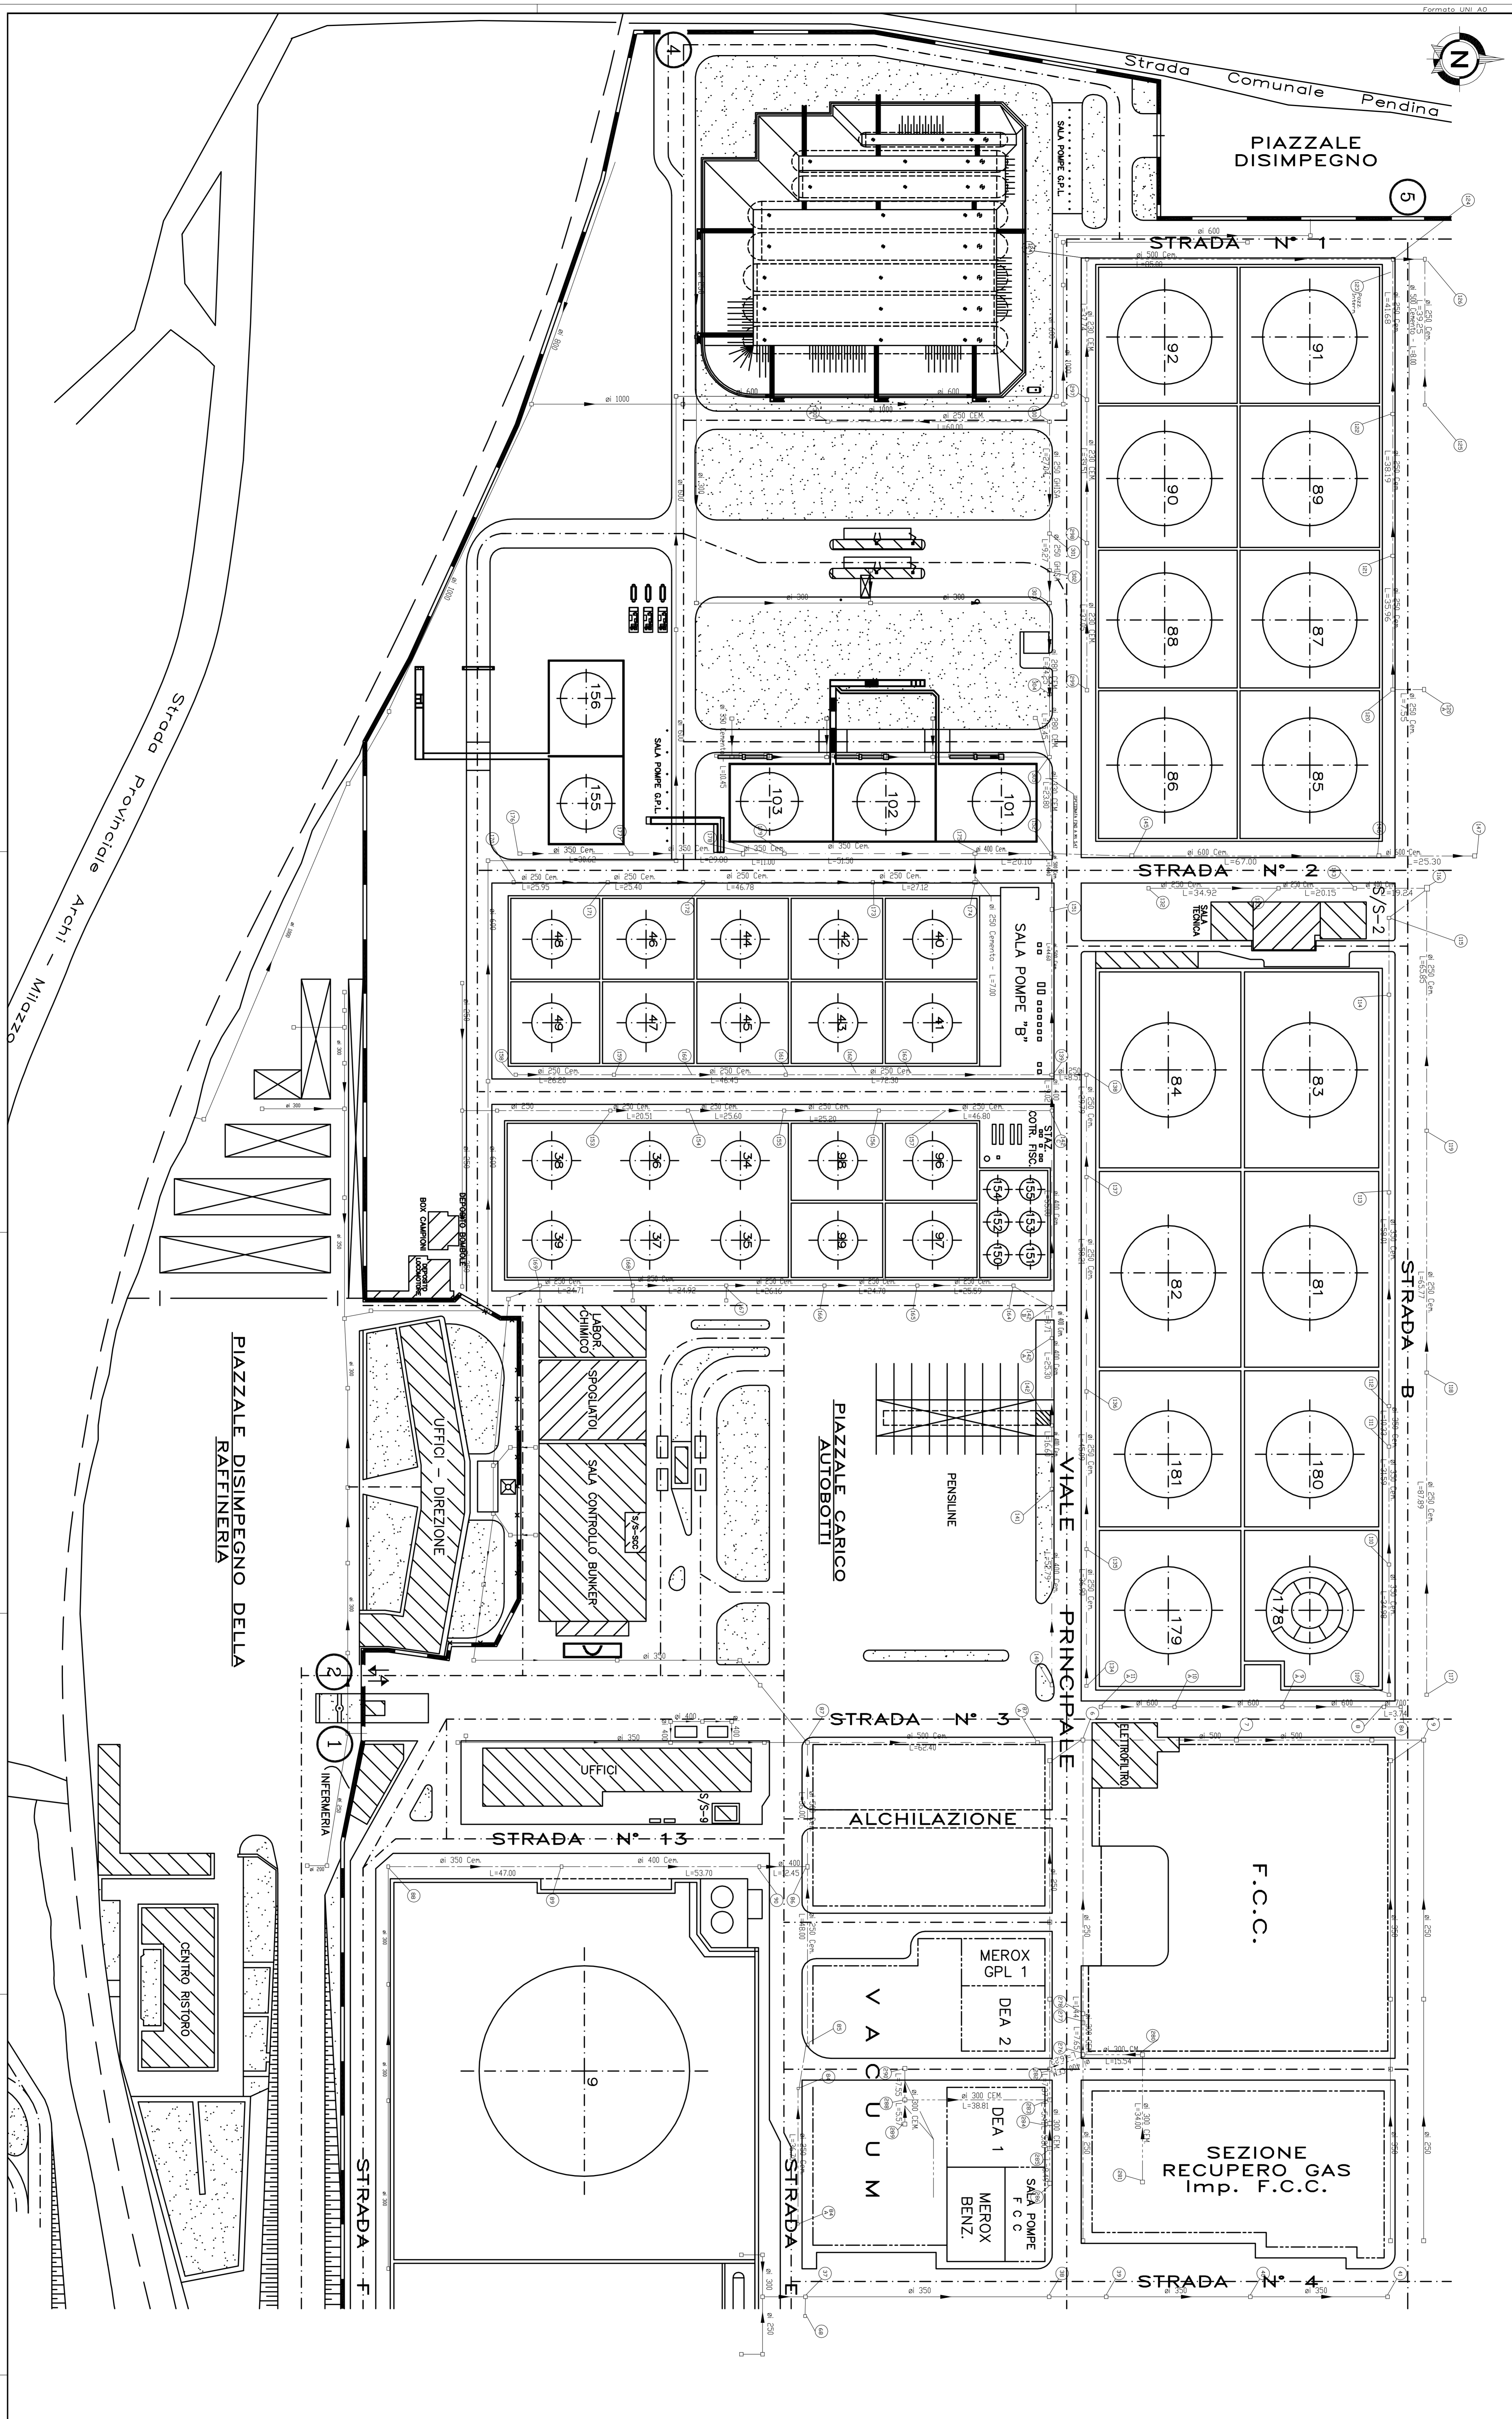

NOTE GENERALI

- 1 - I Diametri delle rotte sono espressi in millimetri
 - 2 - La lunghezza delle rotte sono espresse in metri
- LEGENDA**
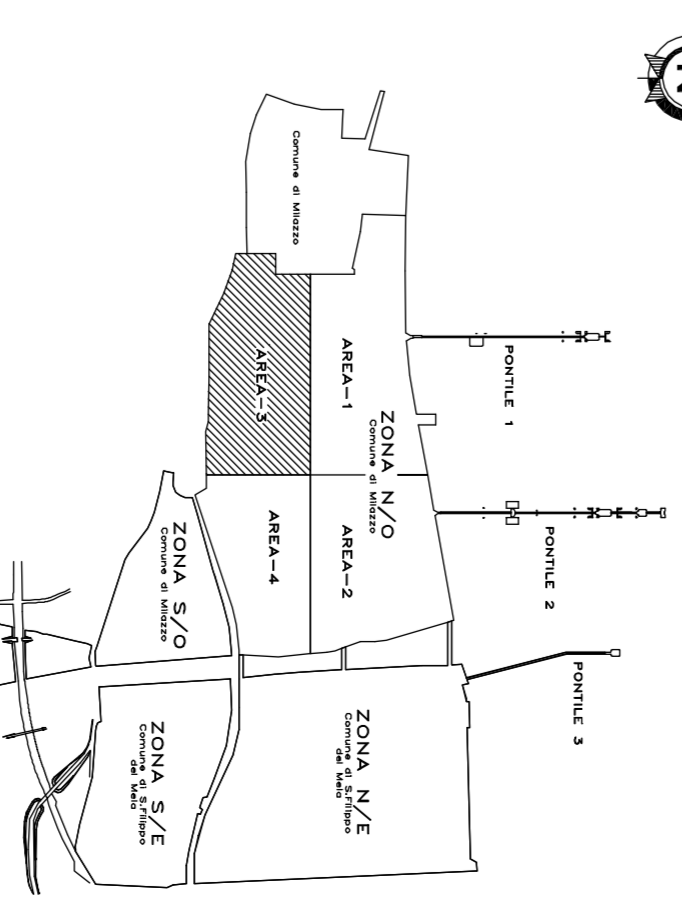


PROGETTO

PROGETTAZIONE

Disegni di Riferimento
 MZ-28-2-178
 MZ-2004-C-4

Tabella dimensionali pozzi

PIANTA CHIAVE