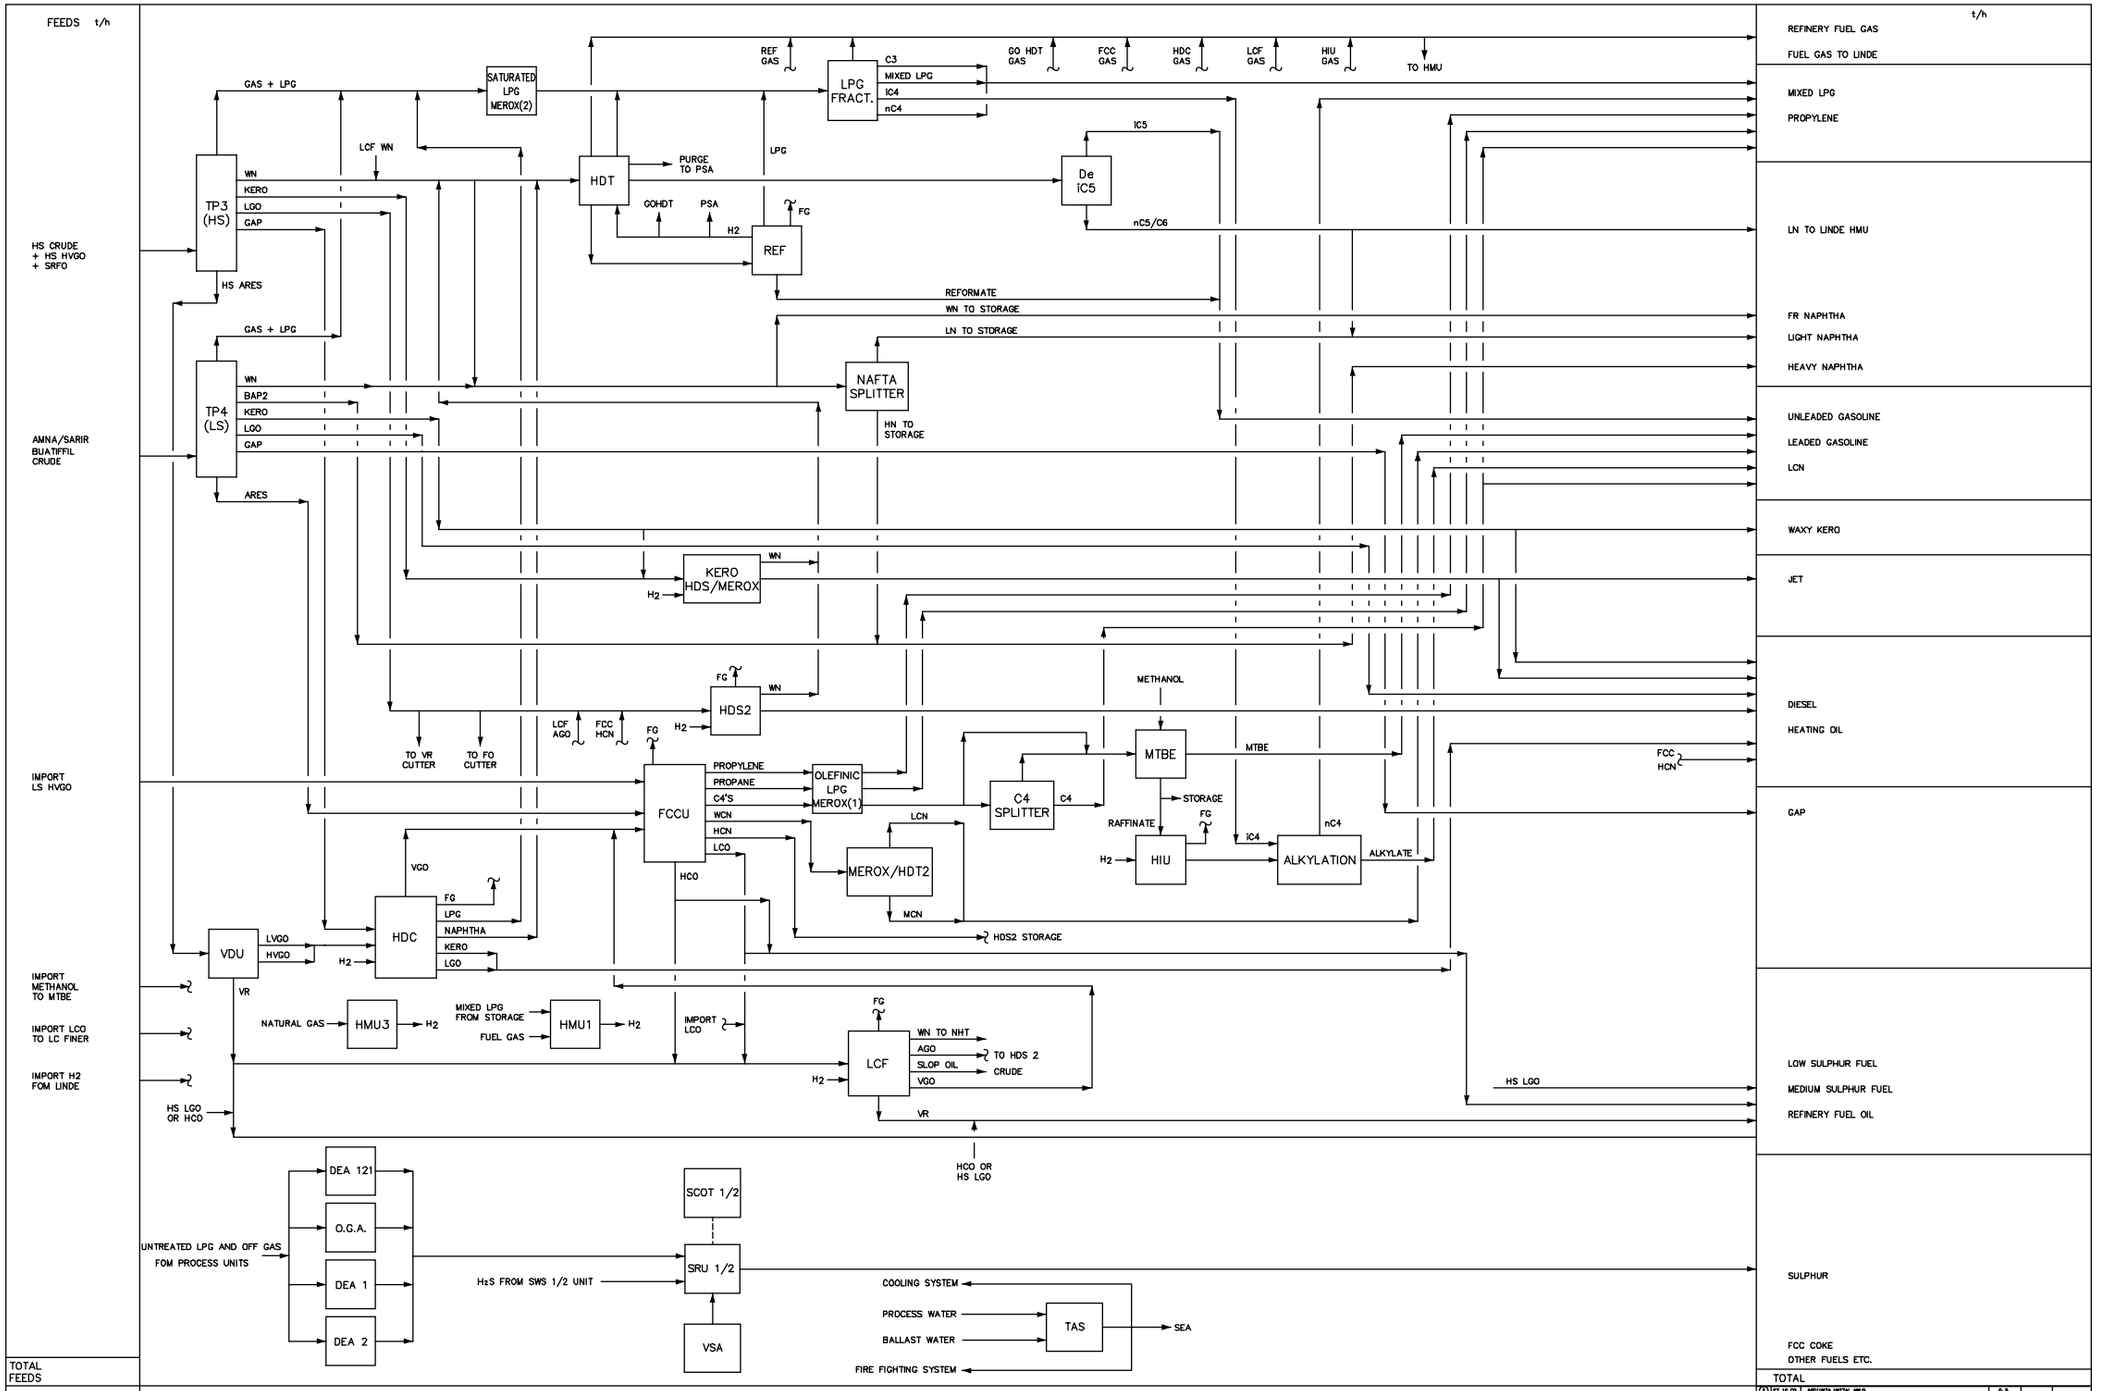

REV	DATA	DESCRIZIONE DESCRIPTION	REDAT. DRAWN	CONTR. CHECKED	APPROV. APPROVED
2	07.12.09	AGGIUNTA UNITA' NHLD	G. B.		
1	04.11.03	REVISIONATO	MAZRA	BARBARO	
0	04.12.02	EMISSIONE		RUCCHELLI	

Raffineria di Milazzo S.c.p.A.
MILAZZO

DIS. N. RAM-GD-A-83288
Foglio 1 di 1

CO ORDINATION FLOW PLAN

REVISIONE 0 1 2

SCALA