


MARE TIRRENO

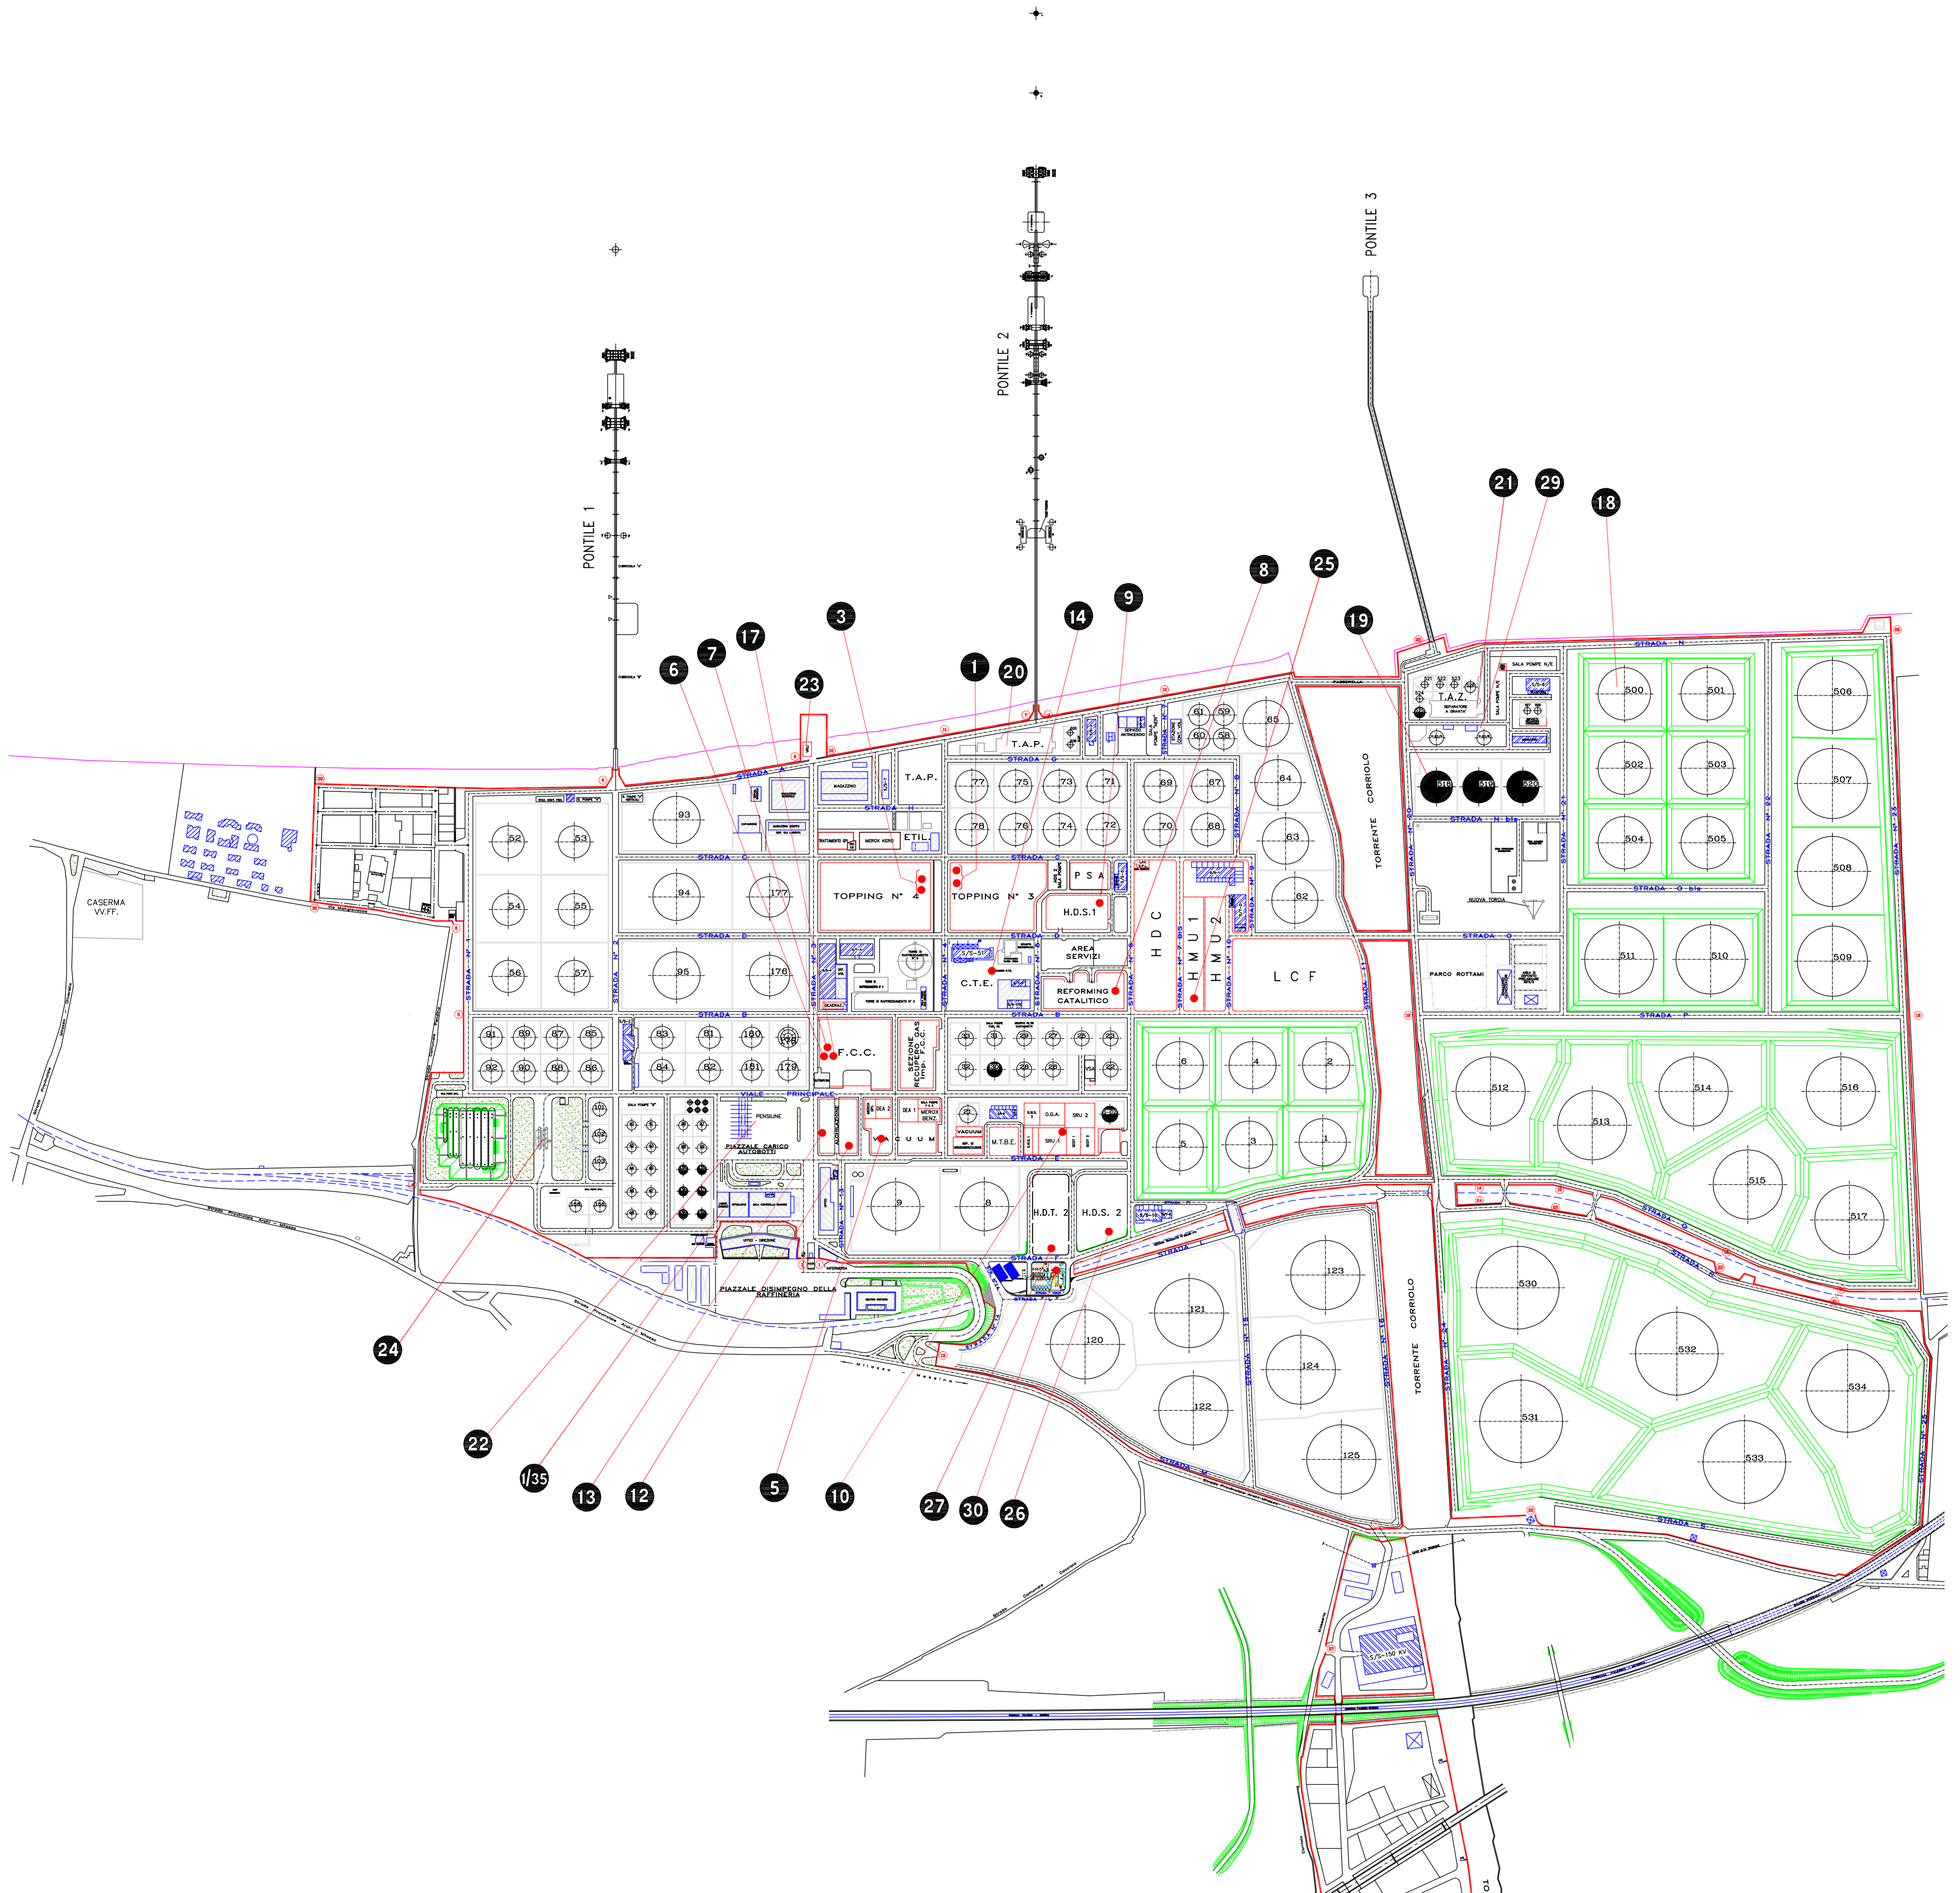


- SCARICO ATMOSFERICO DI CAMINI (EMISSIONE CONVOGL.)
- SERBATOI A TETTO GALLEGGIANTE (EMISSIONI DIFFUSE)
- SERBATOI A TETTO FISSO (EMISSIONI DIFFUSE)

LEGENDA-EMISSIONI CONVOGLIATE	
E 1	CAMINI FORNO F1 - TOPPING 3 (N°2 CAMINI)
E 3	CAMINI FORNO F1 - TOPPING 4 (N°2 CAMINI)
E 5	CAMINO FORNO F1 - VACUUM
E 6	CAMINO FORNO F102 - F.C.C.
E 7	CAMINO CO.BOILER - F.C.C.
E 8	CAMINO FORNO DESOLF.BENZ.E REF.CATAL.(UNICO)
E 9	CAMINO FORNO DESOLF. DISTILLATI MEDI (HDS-1)
E 10	CAMINO FORNO POSTOCOMBUSTORE - IMP. ZOLFO
E 12	FORNETTO F302 - IMP.RIG. H2SO4
E 13	SCARICO C306 - IMP.RIG.H2SO4
E 14	CAMINO CENTR.C.T.E. (CALD.5+TG +201)
E 17	SCARICO EMERG.F.C.C.(NORMALMENTE NON IN ESER.)

LEGENDA-EMISSIONI DIFFUSE	
E 18	SERBATOI A TETTO GALLEGGIANTE
E 19	SERBATOI A TETTO FISSO
E 20	IMPIANTO TRATTAMENTO ACQUE (sez. T.A.P.)
E 21	IMPIANTO TRATTAMENTO ACQUE (sez. T.A.Z.)
E 22	PENSILINE CARICO AUTOBOTTI
E 24	PENSILINE CARICO G.P.L.

LEGENDA-EMISSIONI NUOVI IMPIANTI	
E 23	SCARICO VRU PONTILE 1
E 25	CAMINO IMP-DI CONVERSIONE (UNICRACKER+H2+LCF)
E 26	CAMINO FORNO DESOLFORAZIONE GASOLI 2 (HDS-2)
E 27	CAMINO FORNO DESOLFORAZIONE NAFTA 2 (HDT-2)
E 29	"VENT" IMPIANTO TAZ
E 30	CAMINO FORNO IMPIANTO HMU3
1/35	CAPPE DI LABORATORIO

Disegni di Riferimento	
Disegno numero	Descrizione
RAM-GB-A-64421	Pianimetria generale zona NORD-EST
RAM-GB-A-64422	Pianimetria generale zona NORD OVEST area 1
RAM-GB-A-64423	Pianimetria generale zona NORD OVEST area 2
RAM-GB-A-64424	Pianimetria generale zona NORD OVEST area 3
RAM-GB-A-64425	Pianimetria generale zona NORD OVEST area 4
RAM-GB-A-64426	Pianimetria generale zona OVEST
RAM-GB-A-64427	Pianimetria generale zona PONTILE 1
RAM-GB-A-64428	Pianimetria generale zona PONTILE 2
RAM-GB-A-64429	Pianimetria generale zona PONTILE 3
RAM-GB-A-64430	Pianimetria generale zona SUD-EST
RAM-GB-A-64431	Pianimetria generale zona SUD-OVEST
RAM-GB-A-64432	Pianimetria generale zona SUD

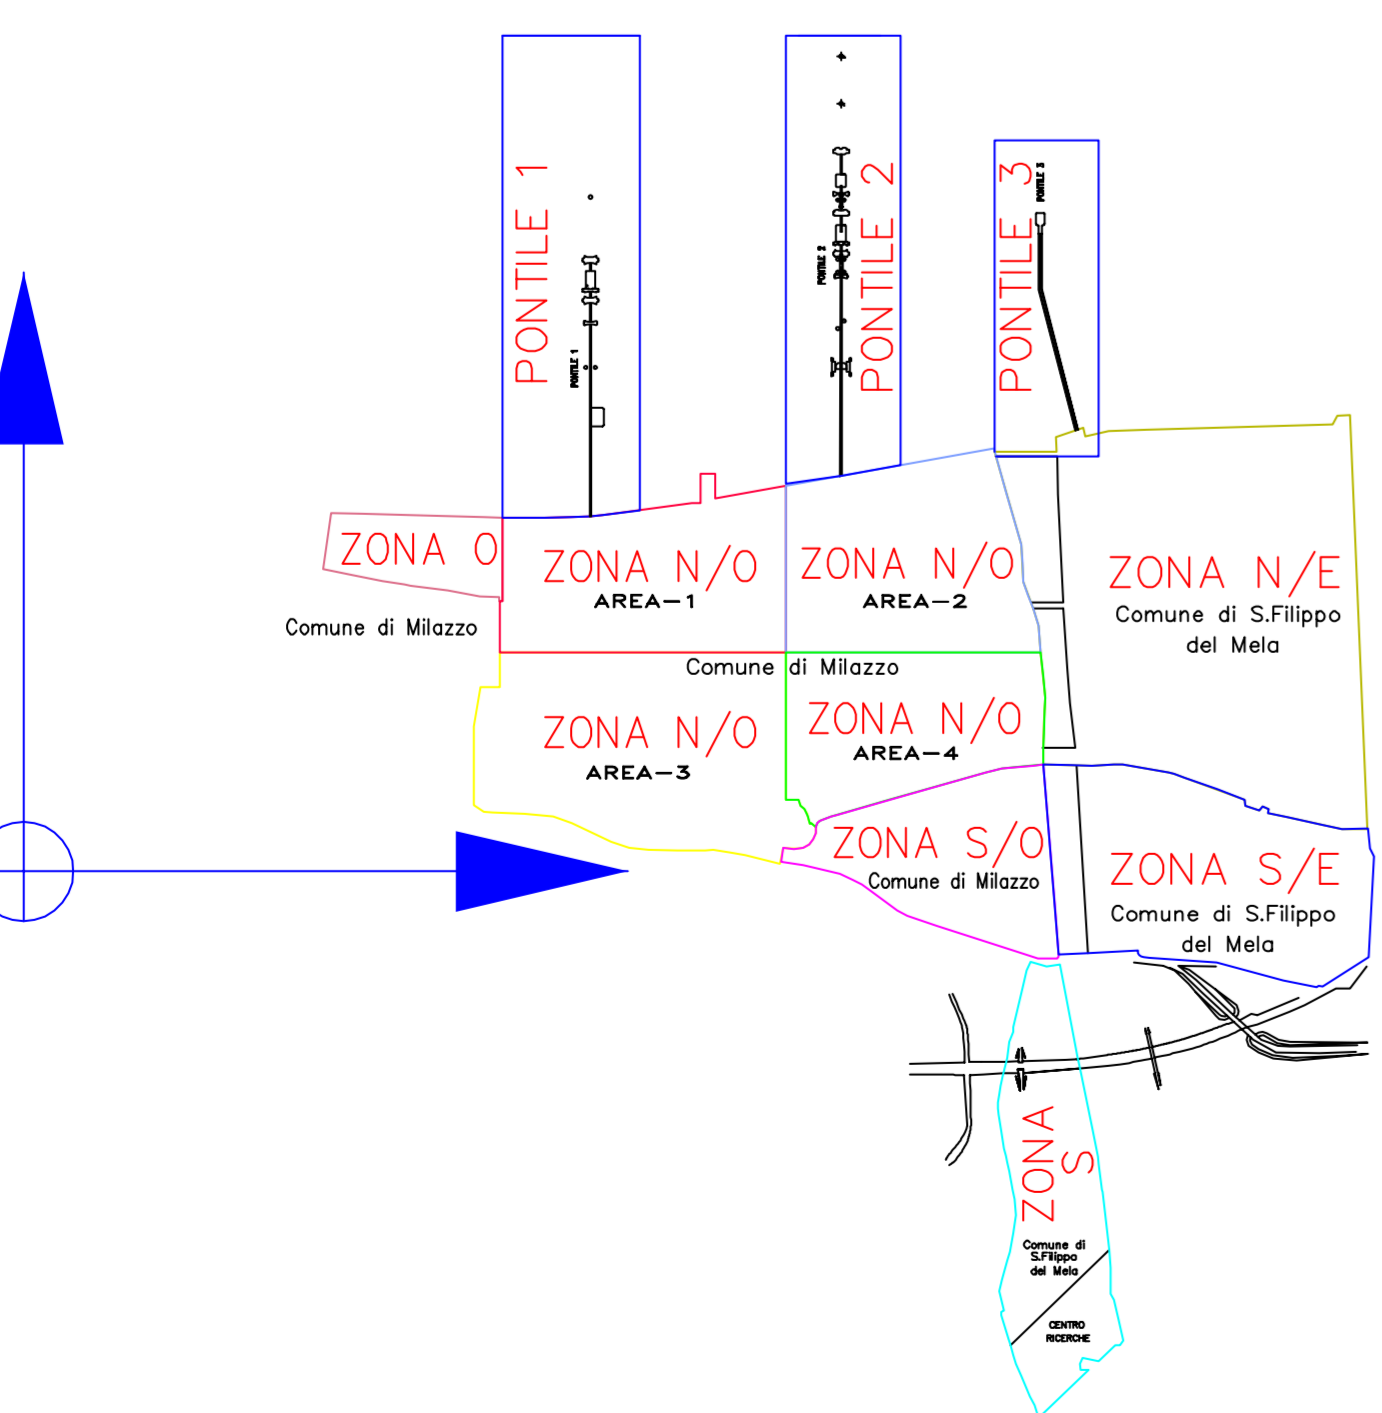

9	19.04.07	Aggiornamento	C.S.F.B.
8	08.11.06	Aggiornamento ed Inserimento impianto VRU	C.S.F.B.
7	11.10.06	Aggiornamento	C.S.F.B.
6	25.09.05	Aggiornamento	C.S.F.B.
5	14.03.02	Revisione Generale	C.S.F.B.
4			
3			
2			
1			

SOCIETA' ESTERNA: **RM** **Raffineria di Milazzo S.p.A.**

COMMESSA: **MZ-88-Z-21A**

FILE NAME: **LO9D0180**

IMPIANTO: **RAFFINERIA DI MILAZZO**

TITOLO: **PLANIMETRIA GENERALE**

REVISIONE: **21/02/07**

SCALA: **1:3000**

SUBSTITUIRE IL: _____

SUBSTITUITO DAL: _____