
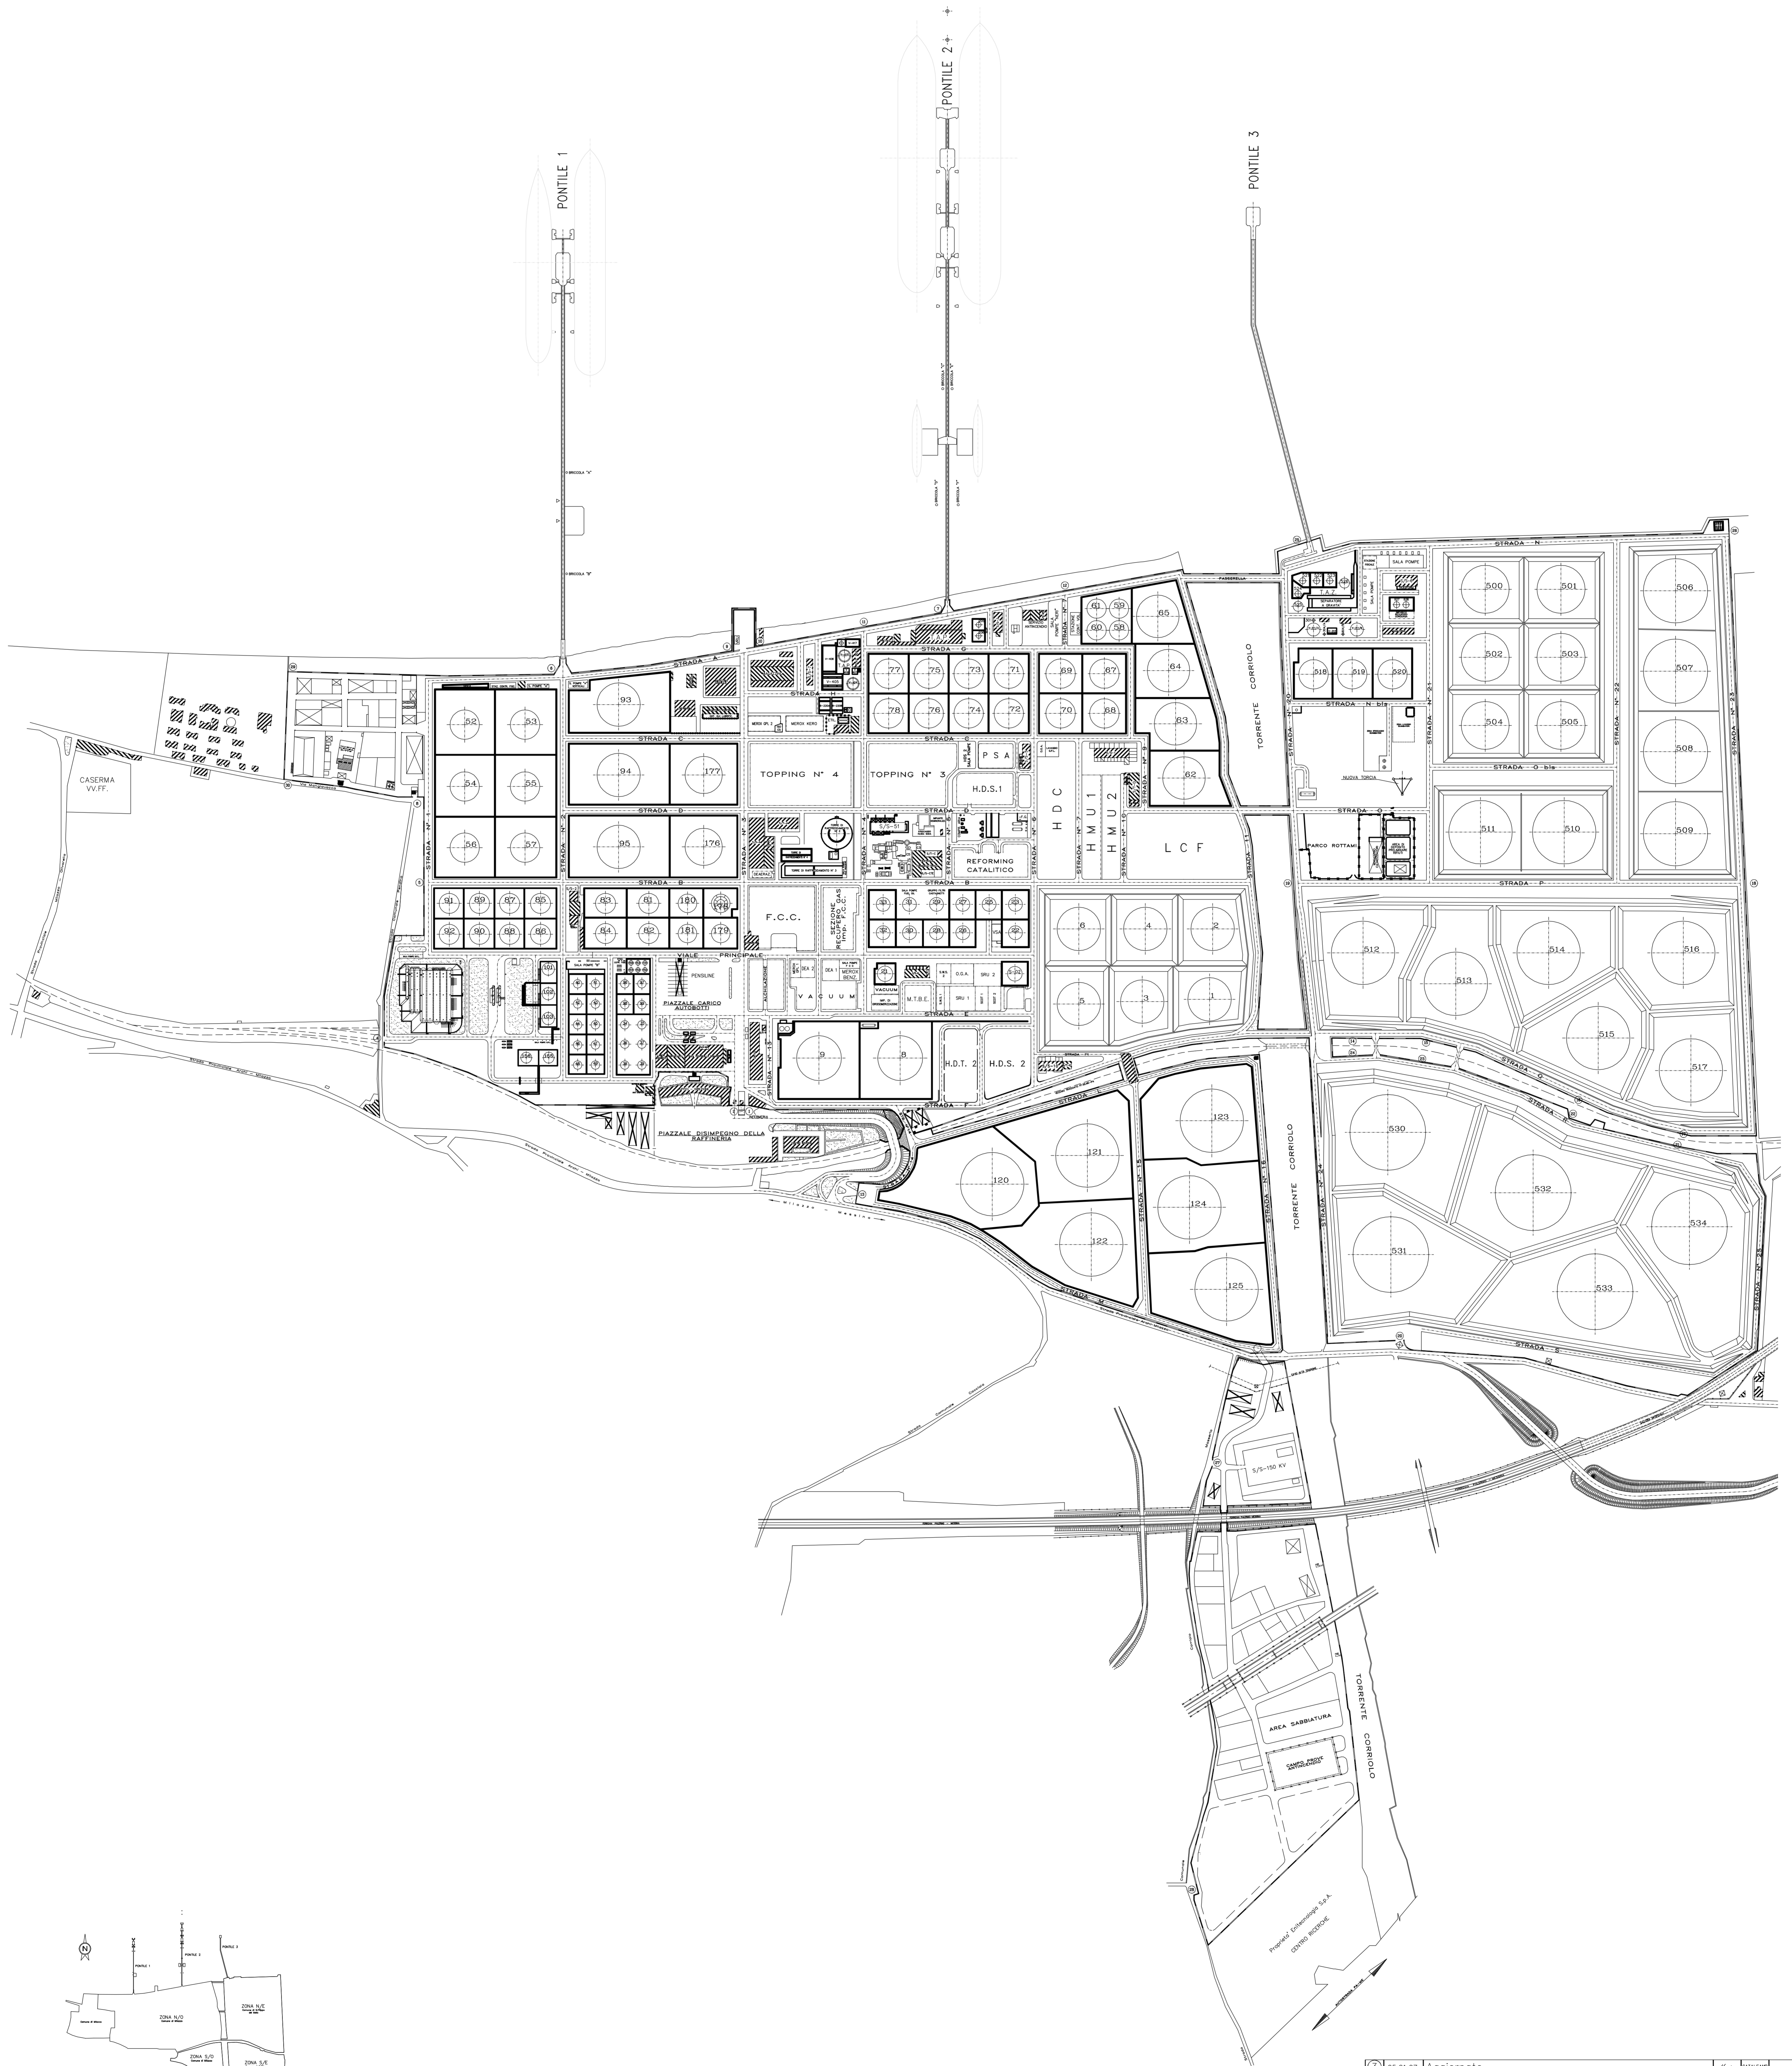


MARE TIRRENO

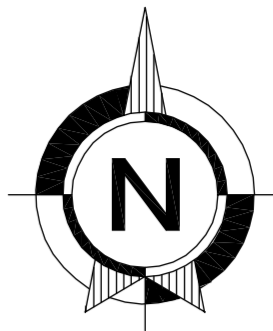

3	05.01.07	Aggiornato		
2	25.09.05	Aggiornato		
1	14.03.02	Revisione Generale		
0	23.04.96	Emissione		
REV. DATA	DESCRIZIONE		DISSEN	CONTR. APPROV.
SOCIETA' ESTERNA		COMMESSA		
		FILE NAME		
		CODICE N° MZ-89-Z-13A Foglio: #		
IMPIANTO		CODICE MOD. 01A012020028		
TITOLO:		REVISIONE: 21		
PLANIMETRIA GENERALE RAFFINERIA		SCALA: 1:3000		
SOTTILUDICE B.		SOTTILUDICE DAL		