


MARE TIRRENO

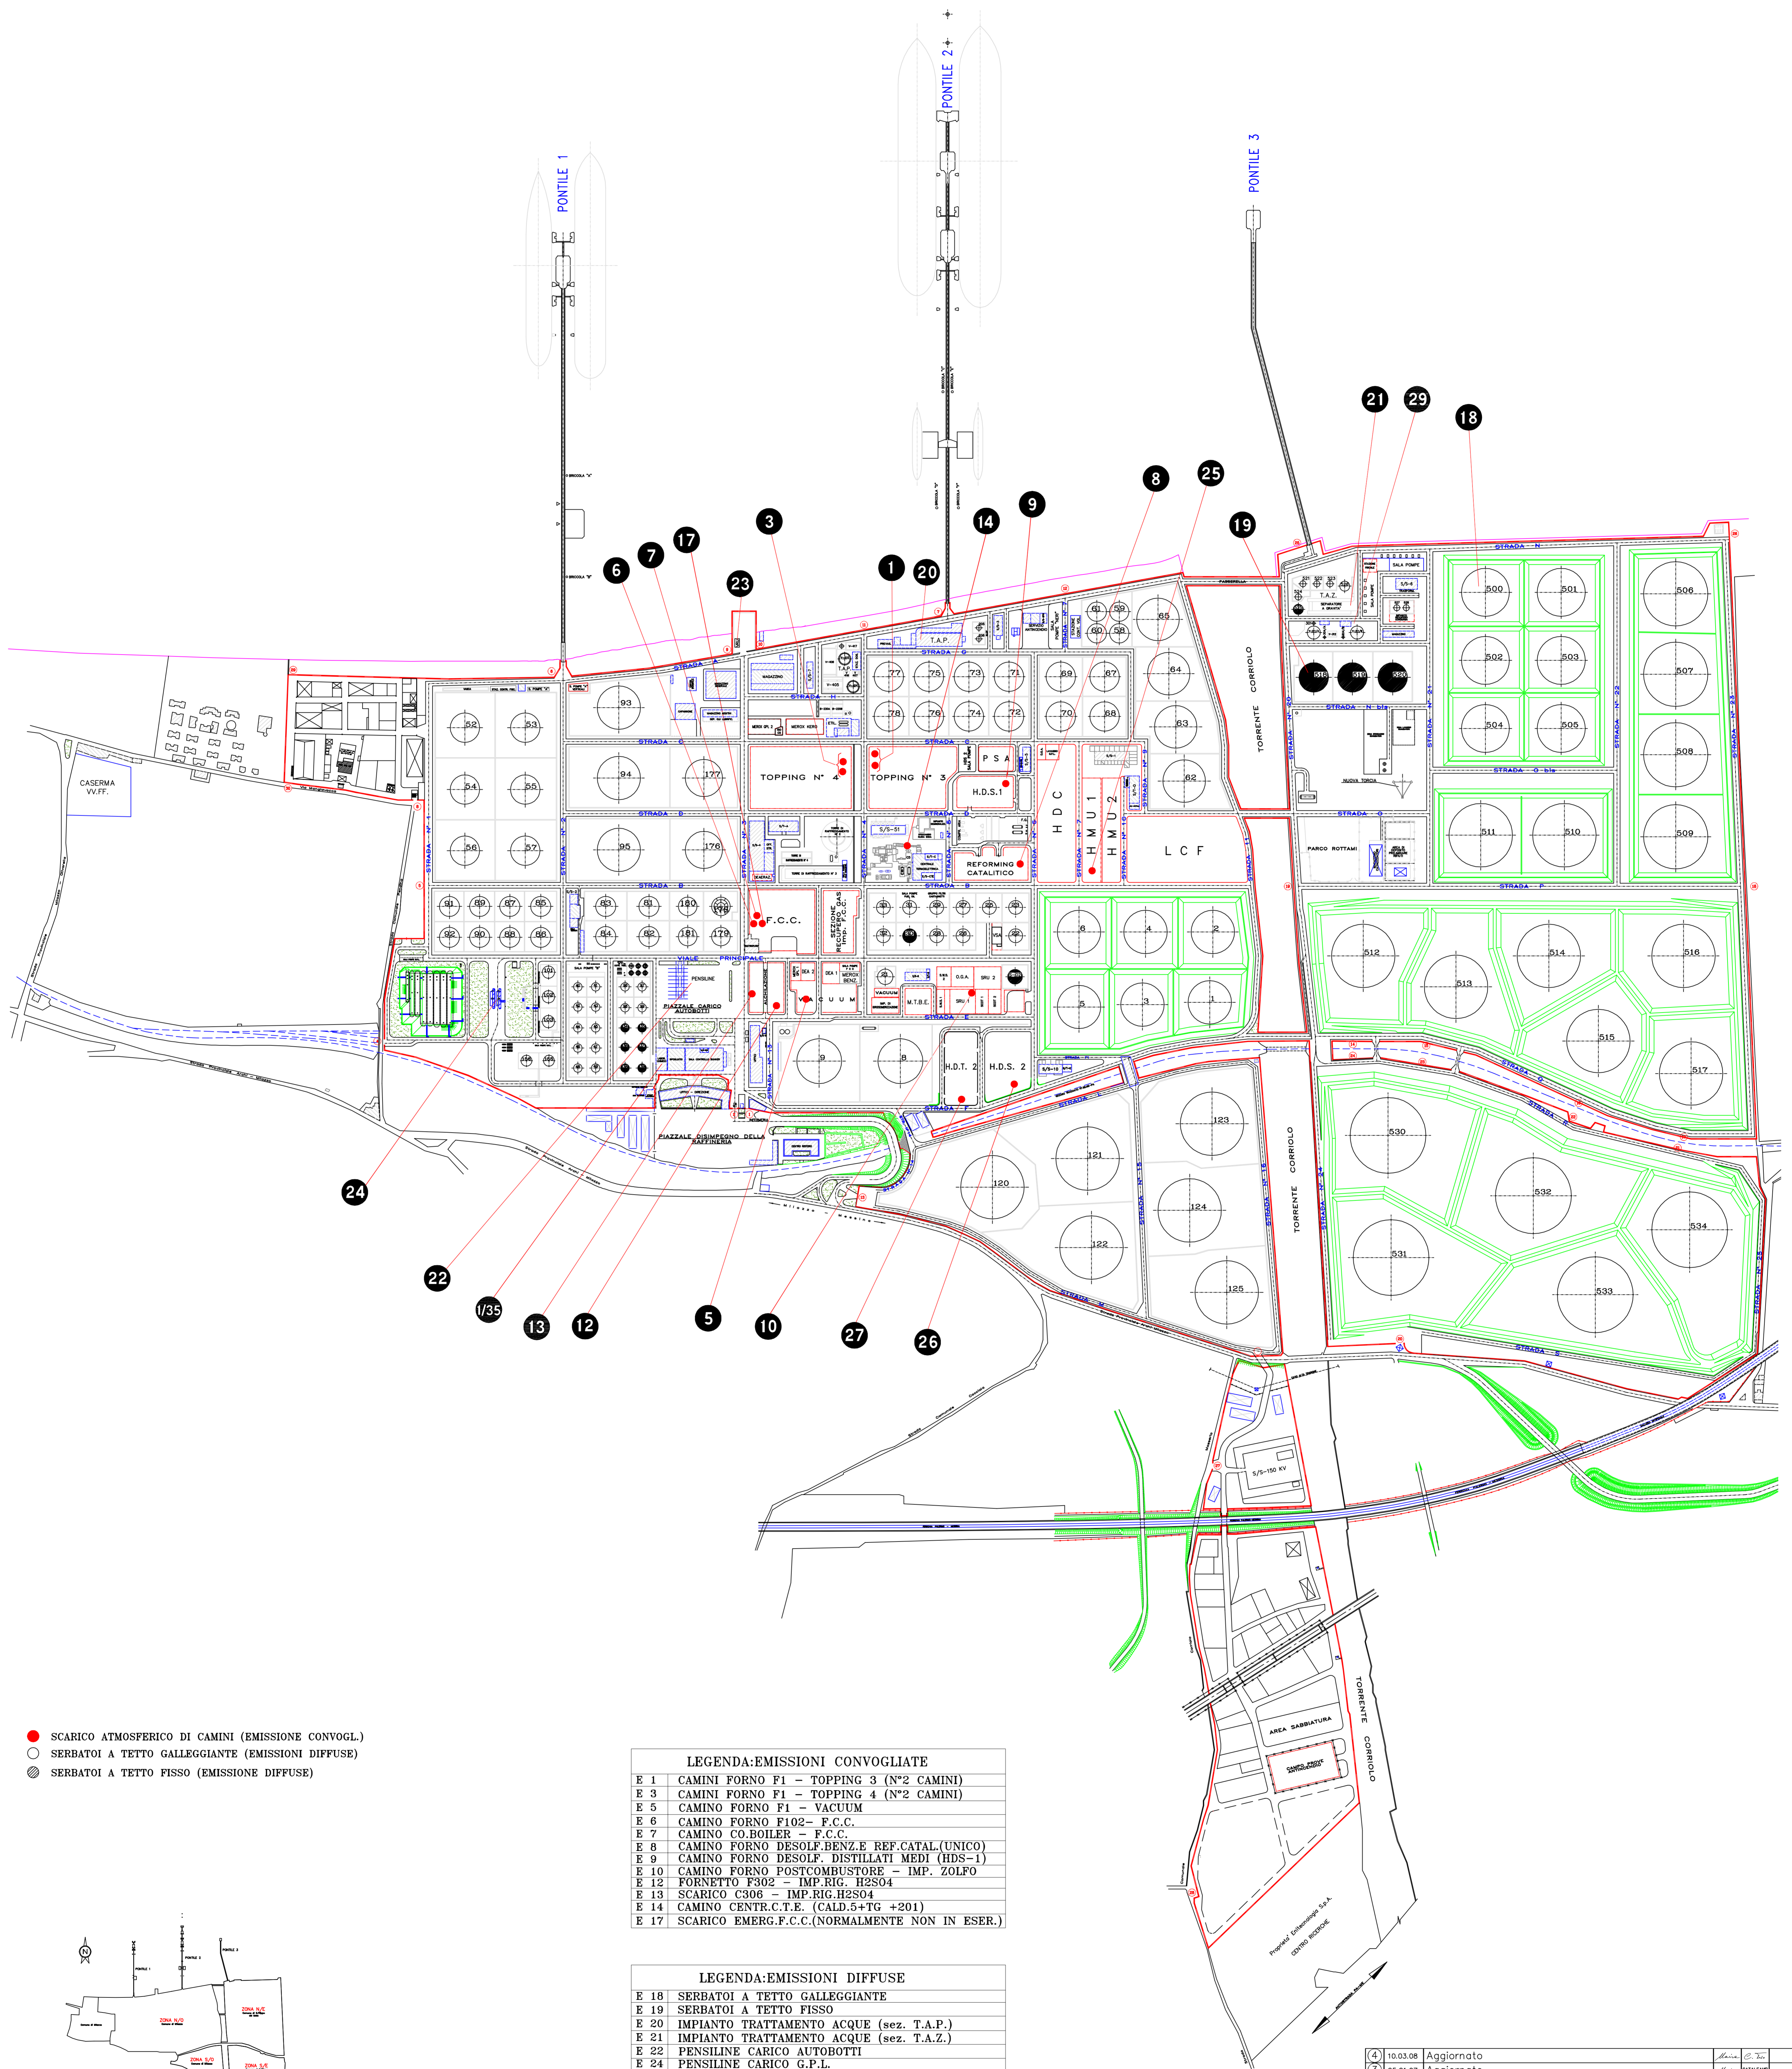

- SCARICO ATMOSFERICO DI CAMINI (EMISSIONE CONVOGL.)
- SERBATOI A TETTO GALLEGGIANTE (EMISSIONI DIFFUSE)
- ⊗ SERBATOI A TETTO FISSO (EMISSIONE DIFFUSE)

LEGENDA:EMISSIONI CONVOGLIATE


E 1	CAMINI FORNO F1 - TOPPING 3 (N°2 CAMINI)
E 3	CAMINI FORNO F1 - TOPPING 4 (N°2 CAMINI)
E 5	CAMINO FORNO F1 - VACUUM
E 6	CAMINO FORNO F102 - F.C.C.
E 7	CAMINO CO.BOILER - F.C.C.
E 8	CAMINO FORNO DESOLF.BENZ.E REF.CATAL.(UNICO)
E 9	CAMINO FORNO DESOLF. DISTILLATI MEDI (HDS-1)
E 10	CAMINO FORNO POSTCOMBUSTORE - IMP. ZOLFO
E 12	FORNETTO F302 - IMP.RIG. H2SO4
E 13	SCARICO C306 - IMP.RIG.H2SO4
E 14	CAMINO CENTR.C.T.E. (CALD.5+TG +201)
E 17	SCARICO EMERG.F.C.C.(NORMALMENTE NON IN ESER.)

LEGENDA:EMISSIONI DIFFUSE

E 18	SERBATOI A TETTO GALLEGGIANTE
E 19	SERBATOI A TETTO FISSO
E 20	IMPIANTO TRATTAMENTO ACQUE (sez. T.A.P.)
E 21	IMPIANTO TRATTAMENTO ACQUE (sez. T.A.Z.)
E 22	PENSILINE CARICO AUTOBOTTI
E 24	PENSILINE CARICO G.P.L.

LEGENDA:EMISSIONI NUOVI IMPIANTI

E 23	SCARICO VRU PONTILE 1
E 25	CAMINO IMP.DI CONVERSIONE (UNICRACKER+H2+LCF)
E 26	CAMINO FORNO DESOLFORAZIONE GASOLI 2 (HDS-2)
E 27	CAMINO FORNO DESOLFORAZIONE NAFTA 2 (HDT-2)
E 29	"VENT" IMPIANTO TAZ
1/35	CAPPE DI LABORATORIO

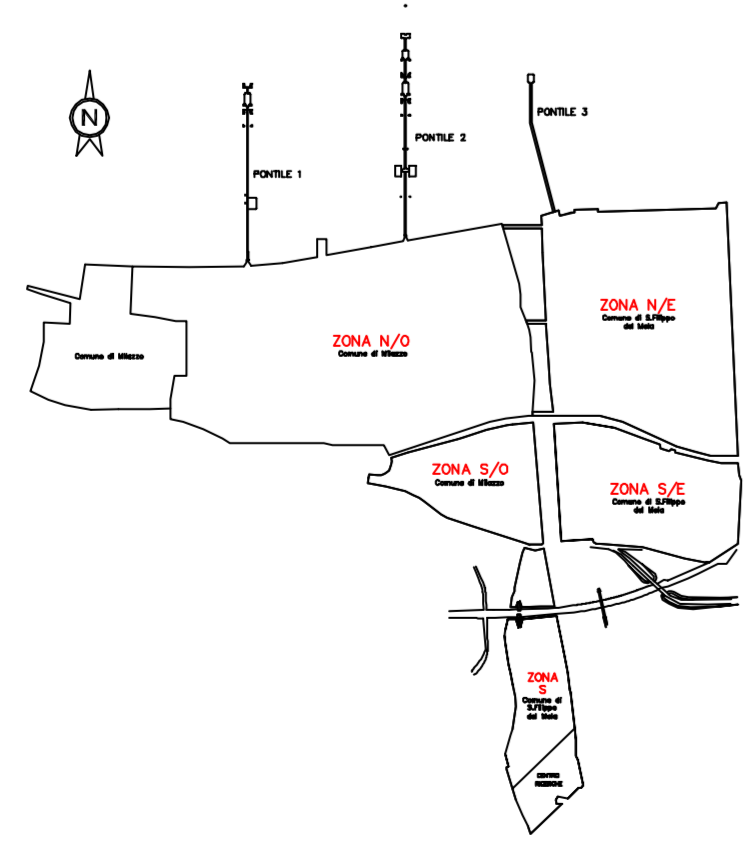

4	10.03.08	Aggiornato		
3	05.01.07	Aggiornato		
2	25.09.05	Aggiornato		
1	14.03.02	Revisione Generale		
0	23.04.96	Emissione		
REV.	DATA	DESCRIZIONE	DISSEG.	CENTR.
SOCIETA' ESTERNA		COMMESSA	FILE NAME	
IMPIANTO		BOZZA N°	MZ-89-Z-13A	
TITOLO		EDIPRO. ANO	01A012020028	
PLANIMETRIA GEN. RAFFINERIA		REVISIONE	2/24	
EMISSIONI GASSOSE		SCALA	1:3000	
		SOSTITUIRE IL		
		SOSTITUITO DAL		