



MARE TIRRENO

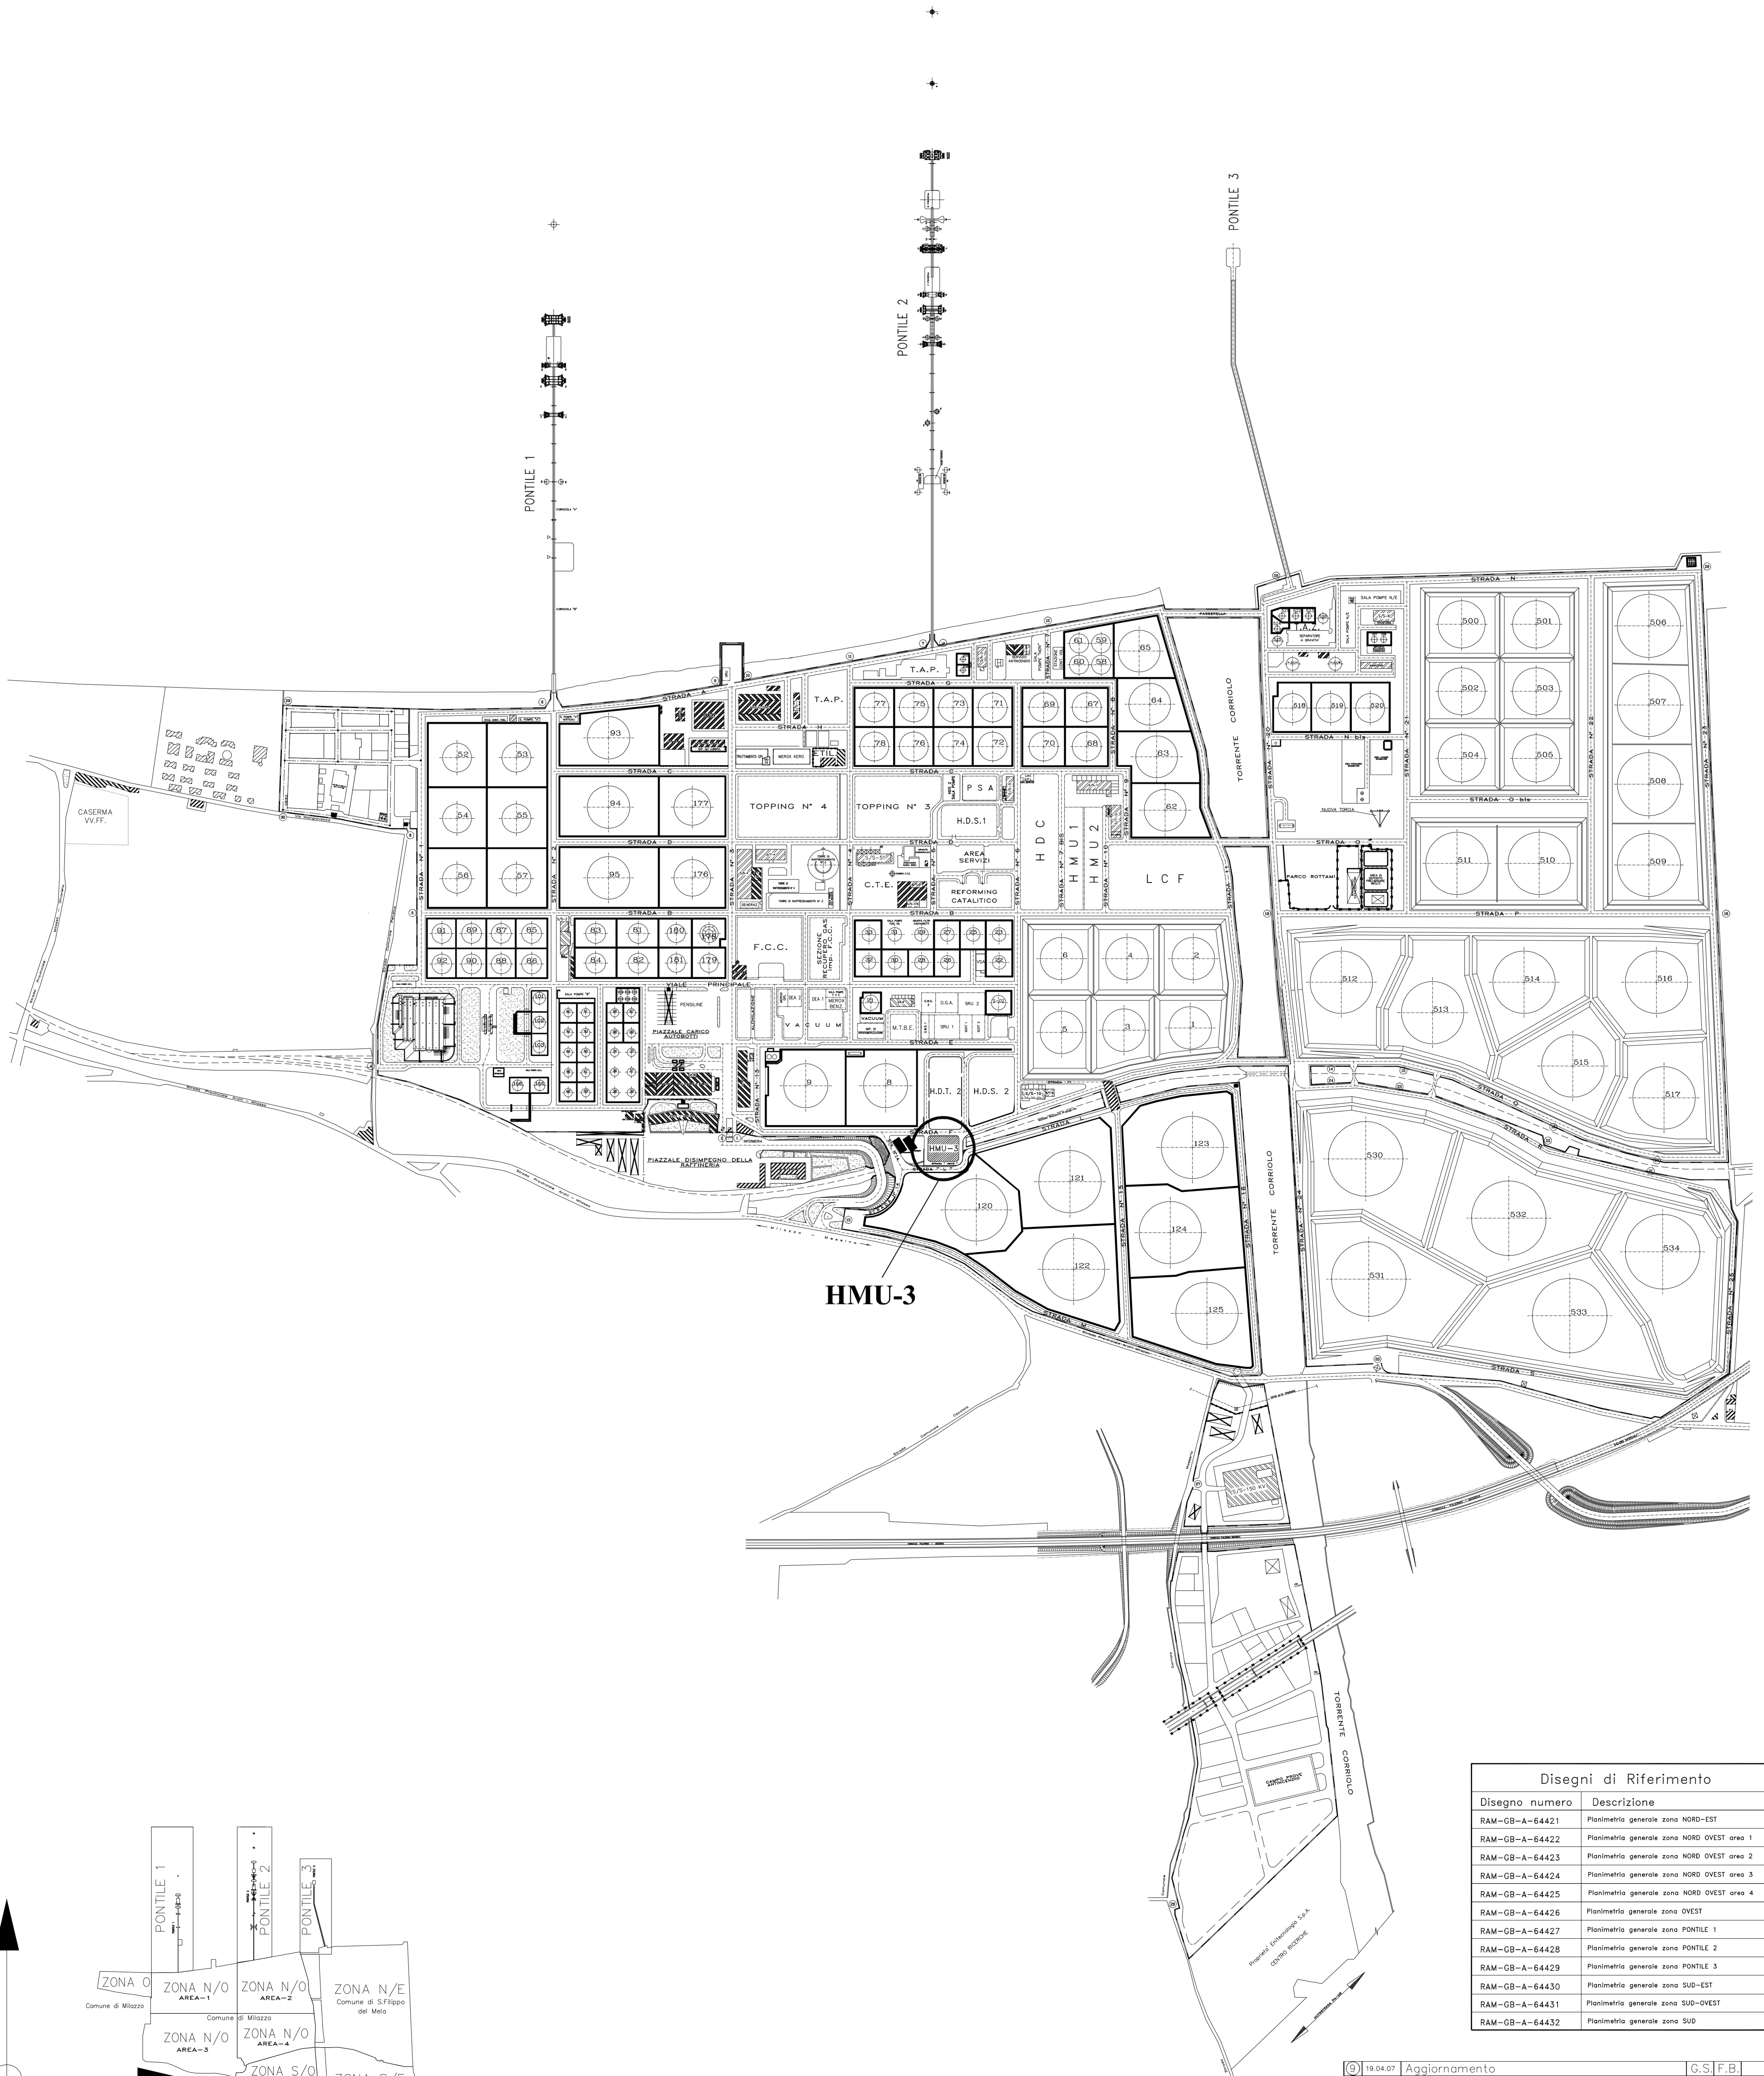

HMU-3

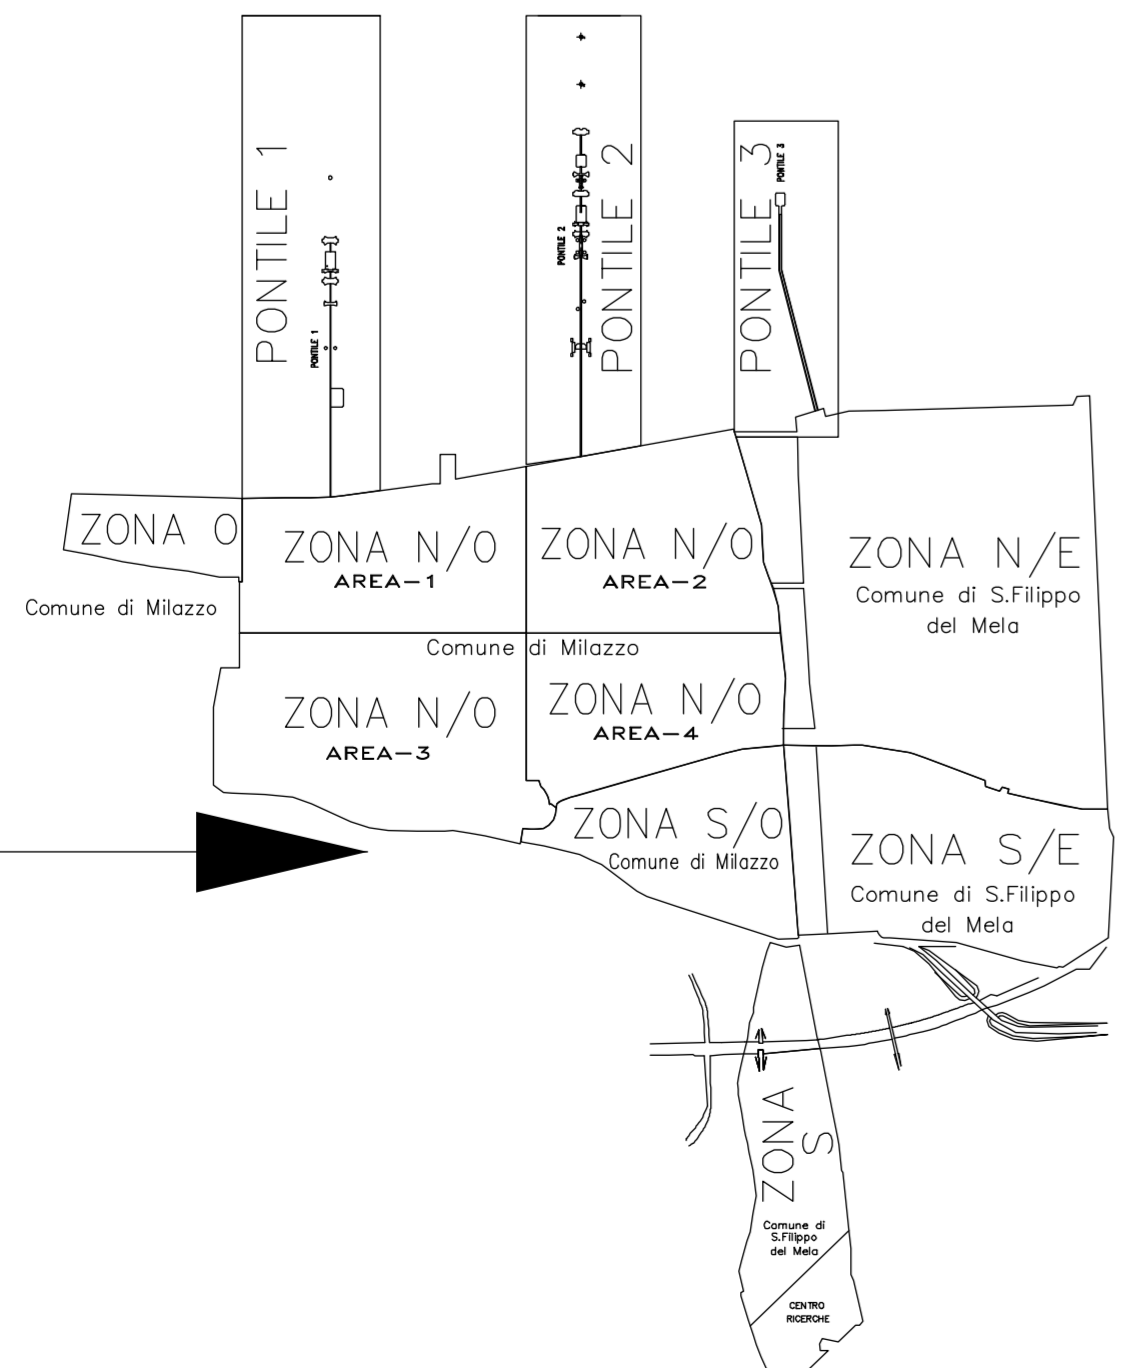

Disegni di Riferimento	
Disegno numero	Descrizione
RAM-GB-A-64421	Pianimetria generale zona NORD-EST
RAM-GB-A-64422	Pianimetria generale zona NORD OVEST area 1
RAM-GB-A-64423	Pianimetria generale zona NORD OVEST area 2
RAM-GB-A-64424	Pianimetria generale zona NORD OVEST area 3
RAM-GB-A-64425	Pianimetria generale zona NORD OVEST area 4
RAM-GB-A-64426	Pianimetria generale zona OVEST
RAM-GB-A-64427	Pianimetria generale zona PONTILE 1
RAM-GB-A-64428	Pianimetria generale zona PONTILE 2
RAM-GB-A-64429	Pianimetria generale zona PONTILE 3
RAM-GB-A-64430	Pianimetria generale zona SUD-EST
RAM-GB-A-64431	Pianimetria generale zona SUD-OVEST
RAM-GB-A-64432	Pianimetria generale zona SUD

19.04.07	Aggiornamento	C.S.F.B.
08.11.06	Aggiornamento ed inserimento impianto VRU	C.S.F.B.
11.10.06	Aggiornamento	C.S.F.B.
25.09.05	Aggiornamento	
14.03.02	Revisione Generale	
REV.	DATA	DESCRIZIONE
DISIGNA	ESTERNA	APPROV.
COMPRESA		
FILE NAME		
SEGNALI N°		MZ-88-Z-21A
Foglio		#
IMPIANTO		
CORPUS ARCH.		LO9D0180
REVISIONE		2/18/9
TITOLO		PLANIMETRIA GENERALE
SCALA		1:3000
SOSTITUISCE IL		
SOSTITUITO DAL		