





CENTRALE DI SAN SEVERO

ISTANZA DI
AUTORIZZAZIONE INTEGRATA AMBIENTALE

ALLEGATO B18_1

Planimetria generale dello stabilimento in scala 1:500

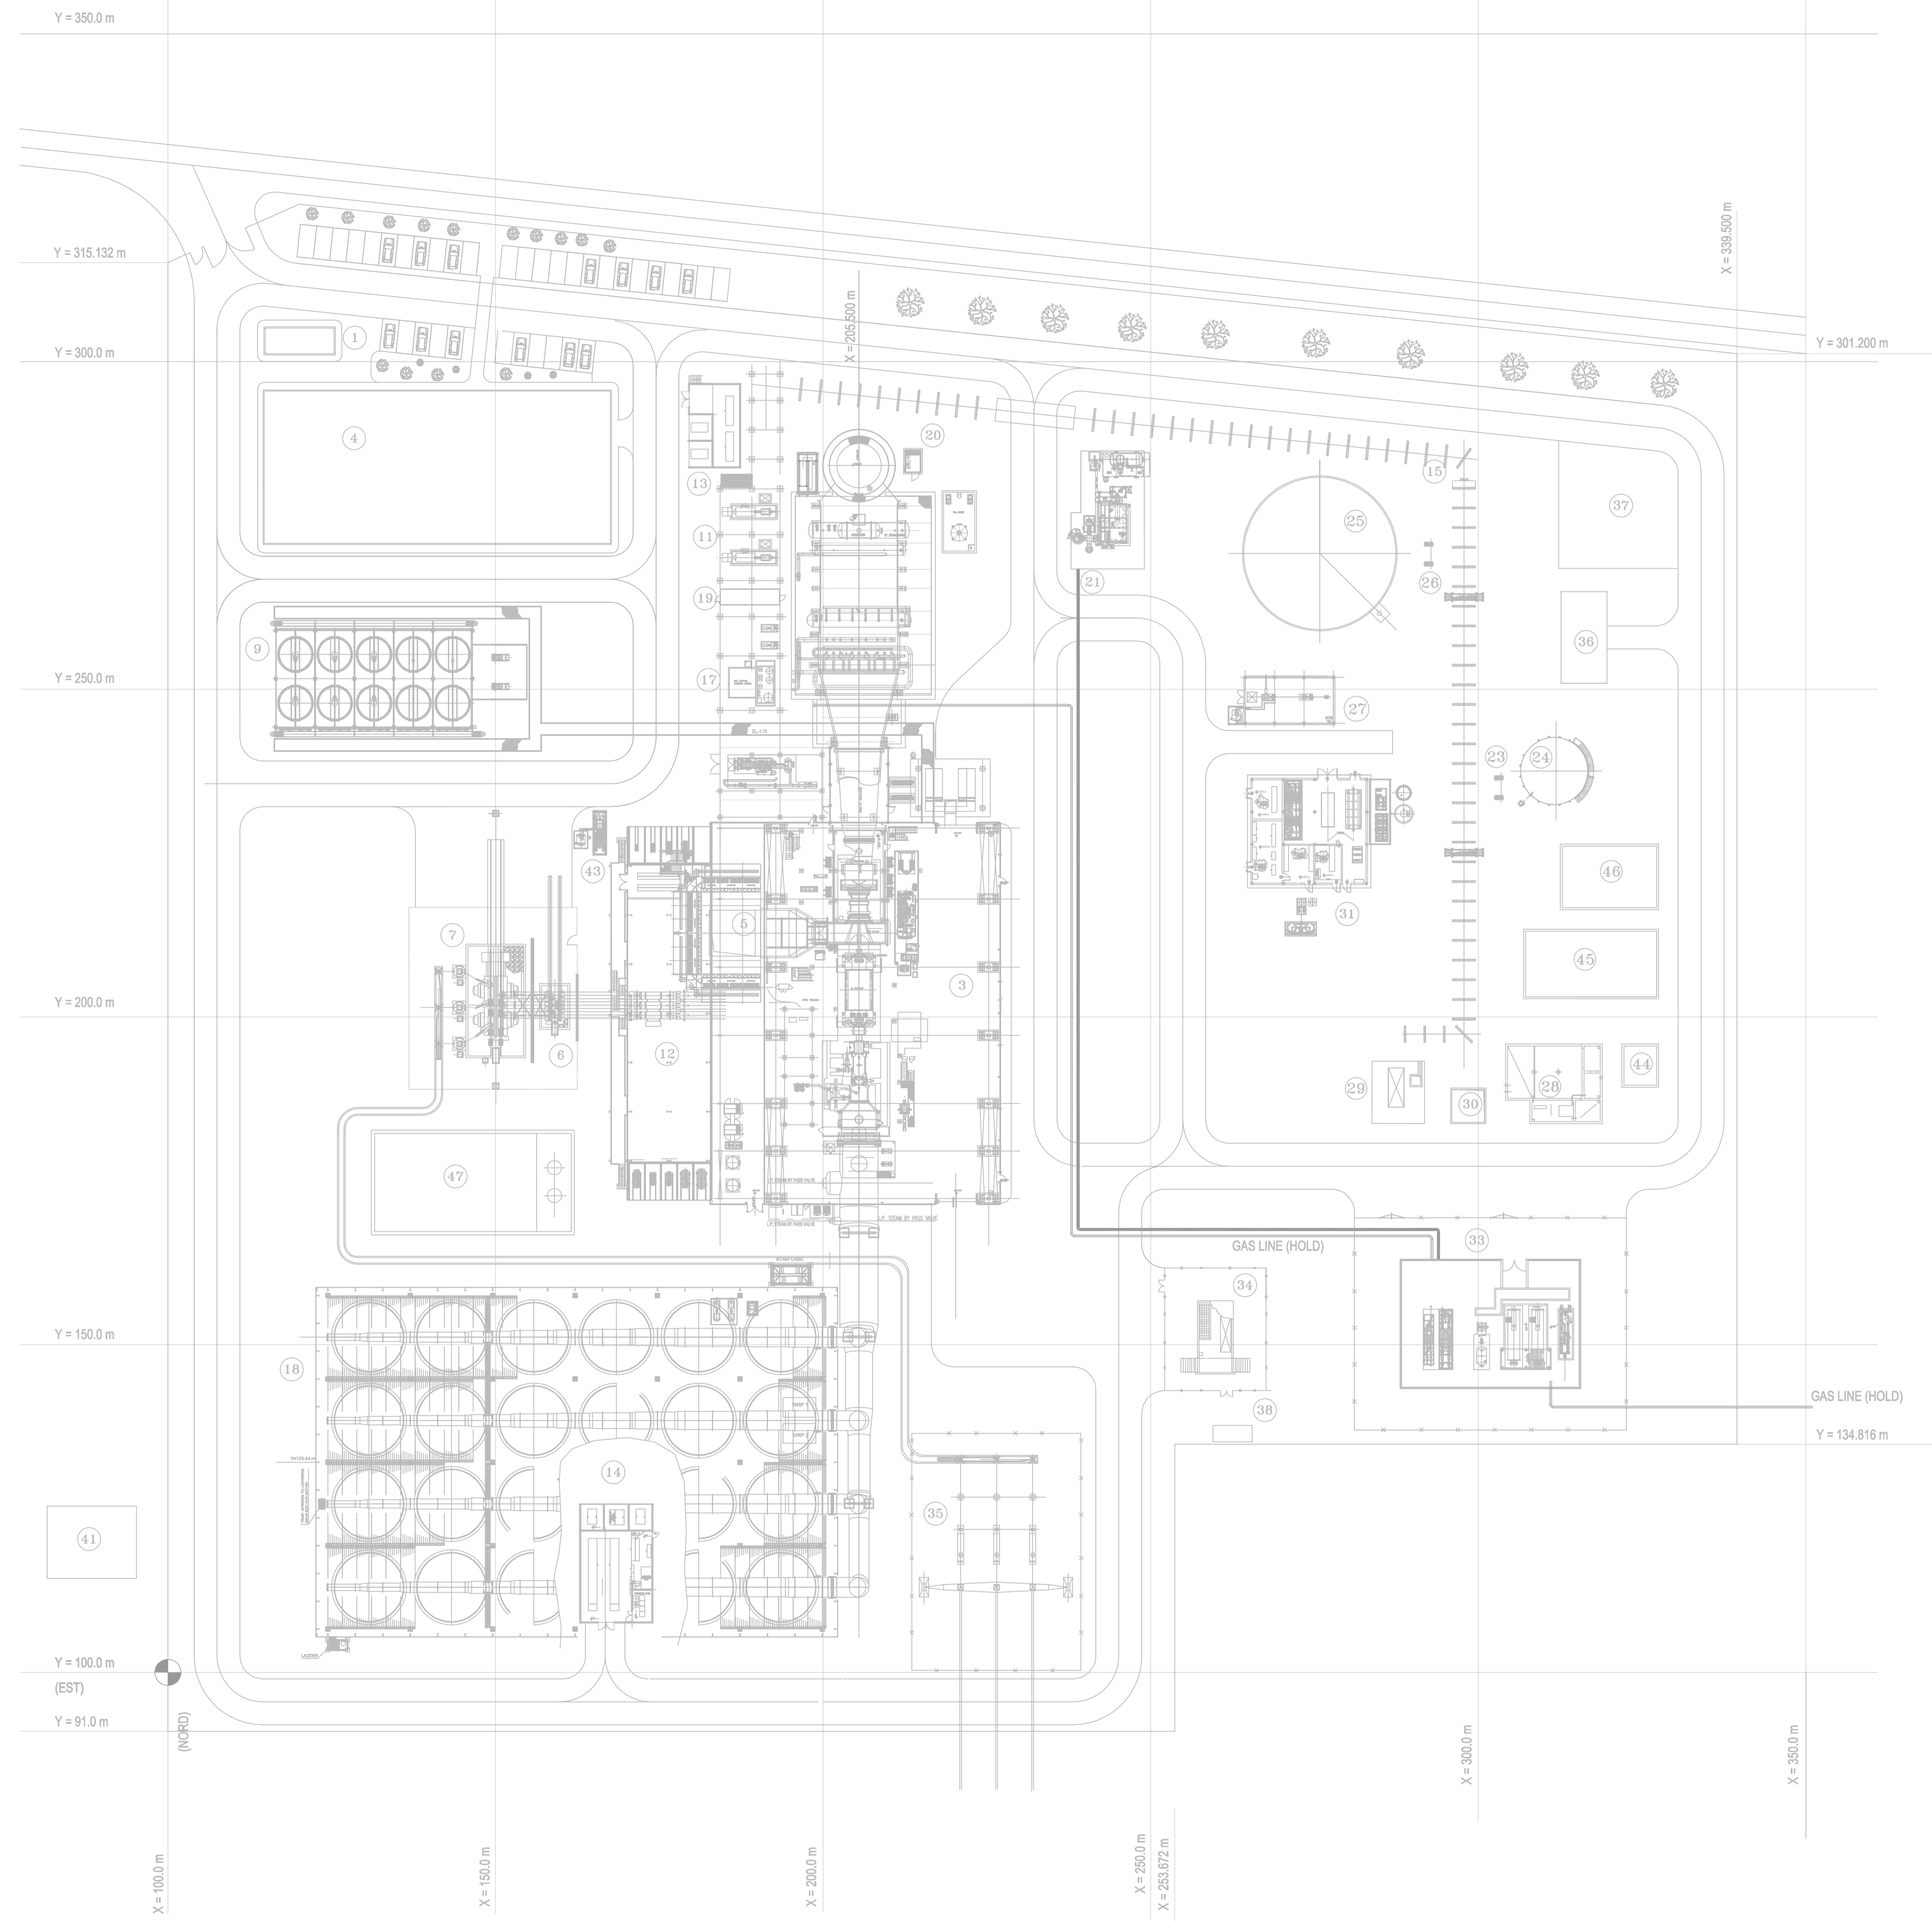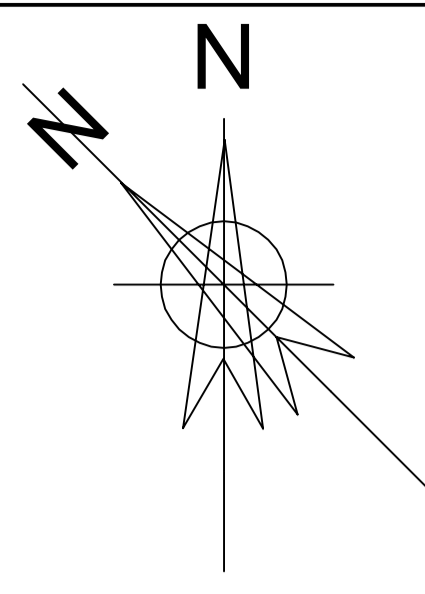

LEGENDA

NUM.	DESCRIZIONE
1	PORTINERIA
2	PARCHEGGIO
3	LOCALE TURBINA
4	EDIFICIO CONTROLLOSERVIZI
5	PRESA D'ARIA
6	TRASFORMATORE
7	TRASFORMATORE INNALZATORE
8	POZZETTO DI RACCOLTA OLIO TRASFORMATORE
9	RAFFREDDAMENTO CICLO CHIUSO
10	GENERATORE DI VAPORE A RECUPERO (GVR)
11	POMPE DI ALIMENTAZIONE ACQUA GVR
12	EDIFICIO ELETTRICO
13	EDIFICIO ELETTRICO HRSG
14	EDIFICIO ELETTRICO ACC
15	CUNICOLI
16	VENTOLA DI ESTRAZIONE ARIA TURBINA
17	INIEZIONE CHEMICALS
18	CONDENSATORE AD ARIA
19	SISTEMA DI CAMPIONAMENTO
20	SME
21	CALDAIA AUSILIARIA
22	EDIFICIO ACQUA DEMI
23	POMPE DI DISTRIBUZIONE ACQUA DEMI
24	SERBATOIO STOCCAGGIO ACQUA DEMI (700 M3)
25	SERBATOIO STOCCAGGIO ACQUA GREZZA ED ANTI-INCENDIO (4200 M3)
26	POMPE DI DISTRIBUZIONE ACQUA GREZZA
27	STAZIONE POMPE ANTI-INCENDIO
28	TRATTAMENTO ACQUE OLEOSE (200 M3)
29	TRATTAMENTO BIOLOGICO
30	VASCA DI NEUTRALIZZAZIONE (80 M3)
31	AREA TRATTAMENTO DEMI
32	STOCCAGGIO AZOTO
33	STAZIONE DI RIDUZIONE PRESSIONE GAS NATURALE
34	AREA STOCCAGGIO H2 - CO2
35	STAZIONE ELETTRICA 400 kV
36	AREA SMALTIMENTO
37	AREA MANUTENZIONE
38	STAZIONE DI MISURAZIONE DI POTENZA
39	PIPE RACK
40	SERBATOIO DI ACCUMULO ACQUA FILTRATA
41	CONNESSIONE A MEDIO VOLTAGGIO (20 KV)
42	FILTRO FINALE GAS NATURALE
43	DIESEL D'EMERGENZA
44	BACINO DI ACCUMULO ACQUE DI PRIMA PIOGGIA (60 M3)
45	BACINO DI ACCUMULO ACQUE DI SECONDA PIOGGIA
46	BACINO DI ACCUMULO ACQUE DI PROCESSO (300 M3)
47	BACINO DI RACCOLTA ACQUE ANTI-INCENDIO (800 M3)

Revisione	Data	Appr.	Motivo dell'Aggiornamento	Dts.	Contr.
-----------	------	-------	---------------------------	------	--------

 **ERM Italia S.p.A.**
Via San Gregorio, 38
I - 20124 Milano
Tel. +39 02 27 44 01
Fax +39 02 67 61 62
Email: info.italy@erm.com

Progetto: **Istanza di Autorizzazione Ambientale Integrata Centrale a Ciclo Combinato di San Severo (FG)**

Figura: **B18 Planimetria Generale dello Stabilimento**

Revisione: 00	Scala: 1:500	Cliente:
Data: Settembre 2008	Commissio: 0087498	
Formato: A0	Layout: B18	Disegnato da: MEB
		Controllato da: ENF

