





**CENTRALE DI SAN SEVERO**

**ISTANZA DI**  
**AUTORIZZAZIONE INTEGRATA AMBIENTALE**

**ALLEGATO B21**

*Planimetria dello stabilimento con individuazione dei sistemi di depurazione  
in scala 1:500*

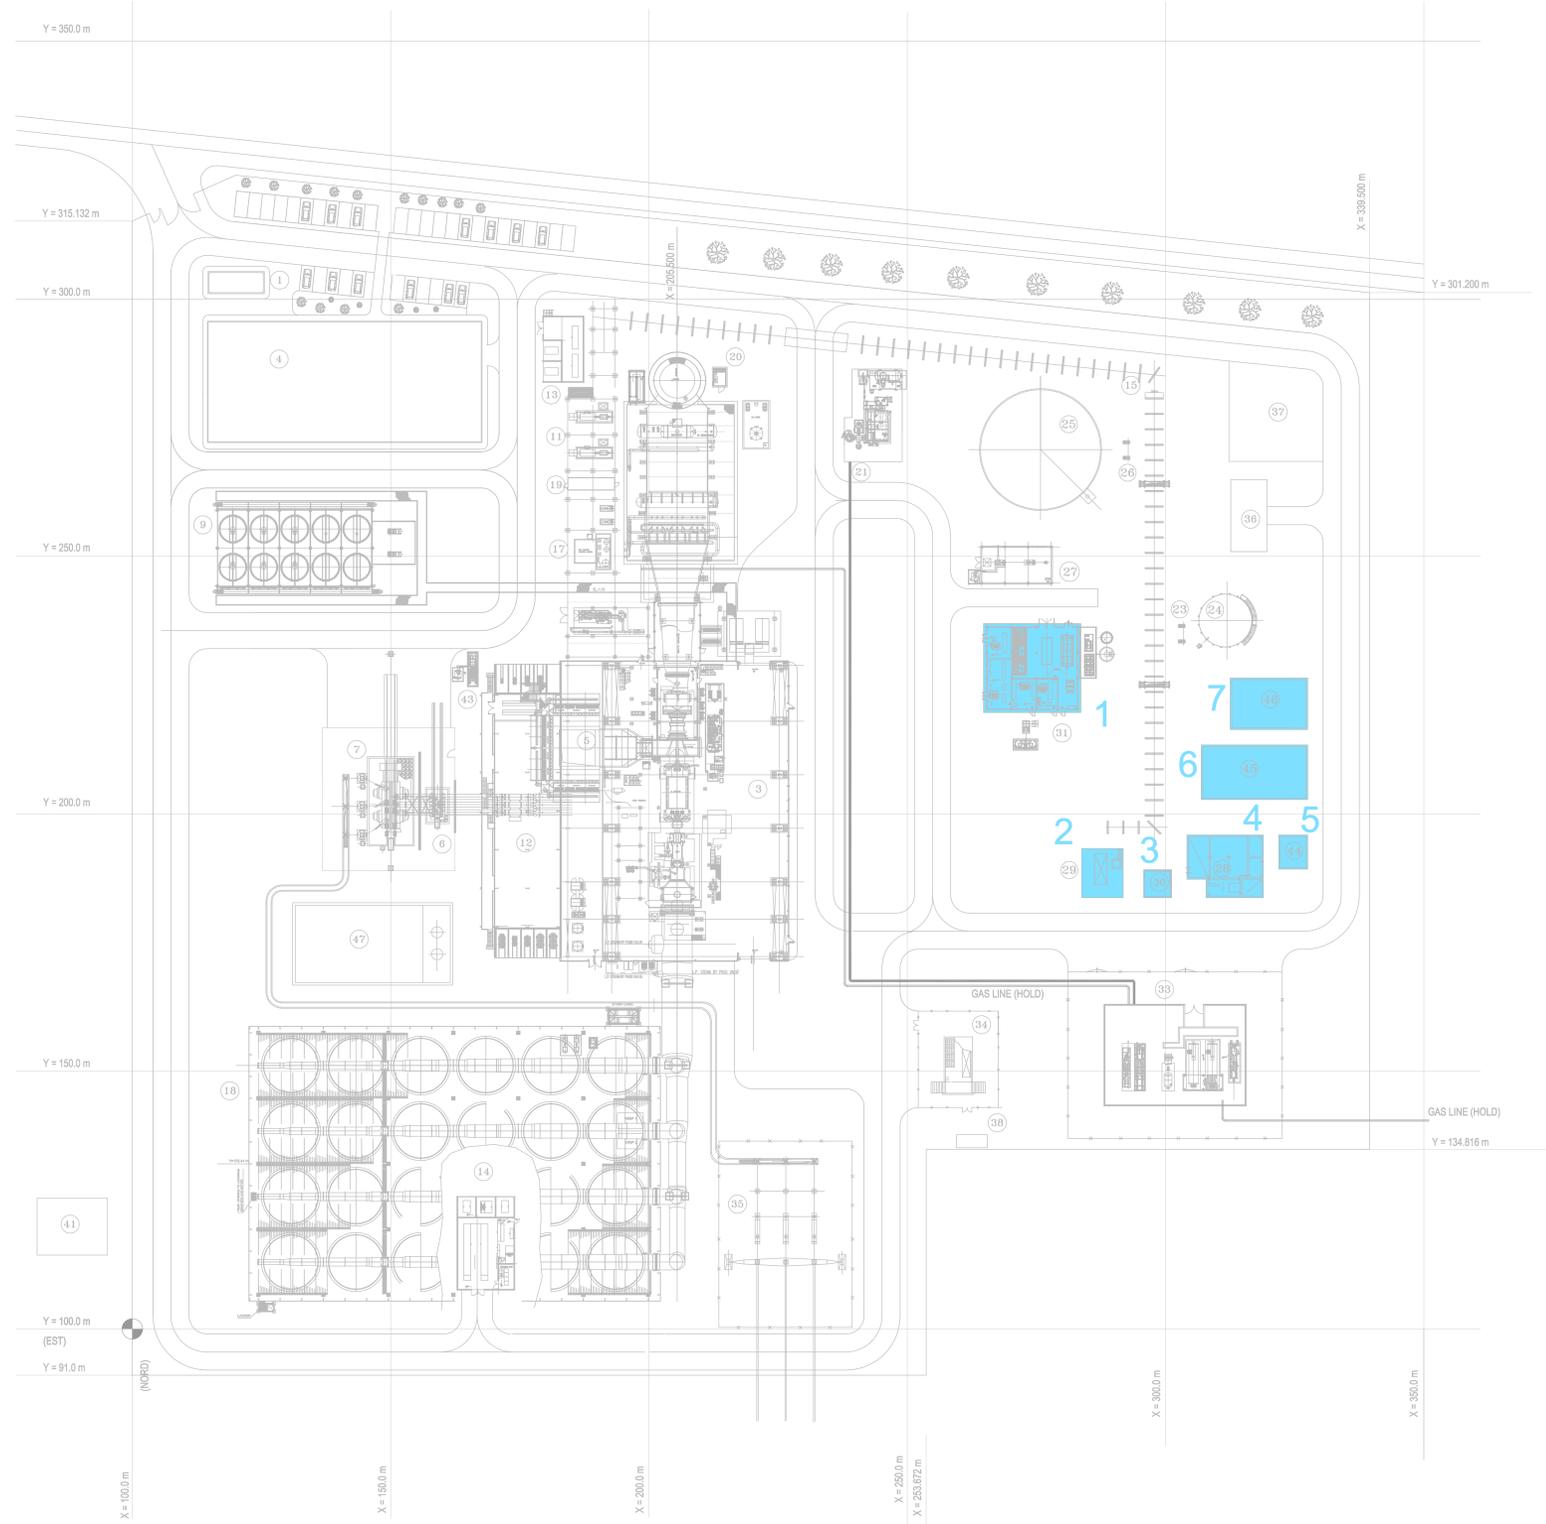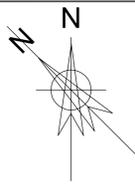

**LEGENDA**

- 1 AREA IMPIANTO DEMI
- 2 TRATTAMENTO BIOLOGICO
- 3 VASCA DI NEUTRALIZZAZIONE
- 4 VASCA DI DISOLEAZIONE
- 5 VASCA ACQUE DI PRIMA PIOGGIA
- 6 VASCA ACQUE DI SECONDA PIOGGIA
- 7 VASCA ACQUE DI PROCESSO

Revisione	Data Agg.	Motivo dell'Aggiornamento	Dts.	Contr.

**ERM Italia S.p.A.**  
 Via San Gregorio, 38  
 I - 20124 Milano  
 Tel. +39 02 27 44 01  
 Fax +39 02 67 61 62  
 Email: info.italy@erm.com

Progetto: **Istanza di Autorizzazione Ambientale Integrata Centrale a Ciclo Combinato di San Severo (FG)**

Figura: **B21 Planimetria dello Stabilimento con Individuazione dei Sistemi di Depurazione**

Revisione: <b>00</b>	Scala: <b>1:500</b>	Cliente:
Data: <b>Settembre 2008</b>	Commissio: <b>0087498</b>	
Formato: <b>A0</b>	Layout: <b>B21</b>	Disegnato da: <b>MEB</b>
		Controllato da: <b>ENF</b>

