



Legenda

 Punto di approvvigionamento idrico

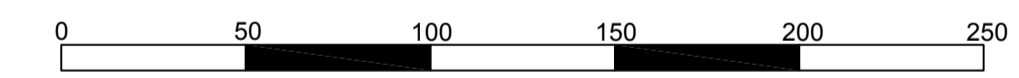

0	23/1/06	Prima emissione	DS	MZ	MZ
LETTER	DATE	DESCRIPTION	BY	CHD	APP.
REVISIONS					
api raffineria di Ancona S.p.A. CENTRALE A CICLO COMBINATO DA 580 MWe			APPROVED FOR CONSTRUCTION		
Scheda B19 - Dettaglio adduzione acqua mare			DWG. REV. DATE		
Planimetria dell'approvvigionamento e distribuzione idrica			SIGNATURE		
			ORDER N°		
			SUPPLIER		
			CONTRACT N° 1-BH-0233A		
			FRAME N°		
			THIS DWG. SUPERSEDED BY		SCALE
			THIS DWG. SUPERSEDES		
			DWG. N°		REV.
					0

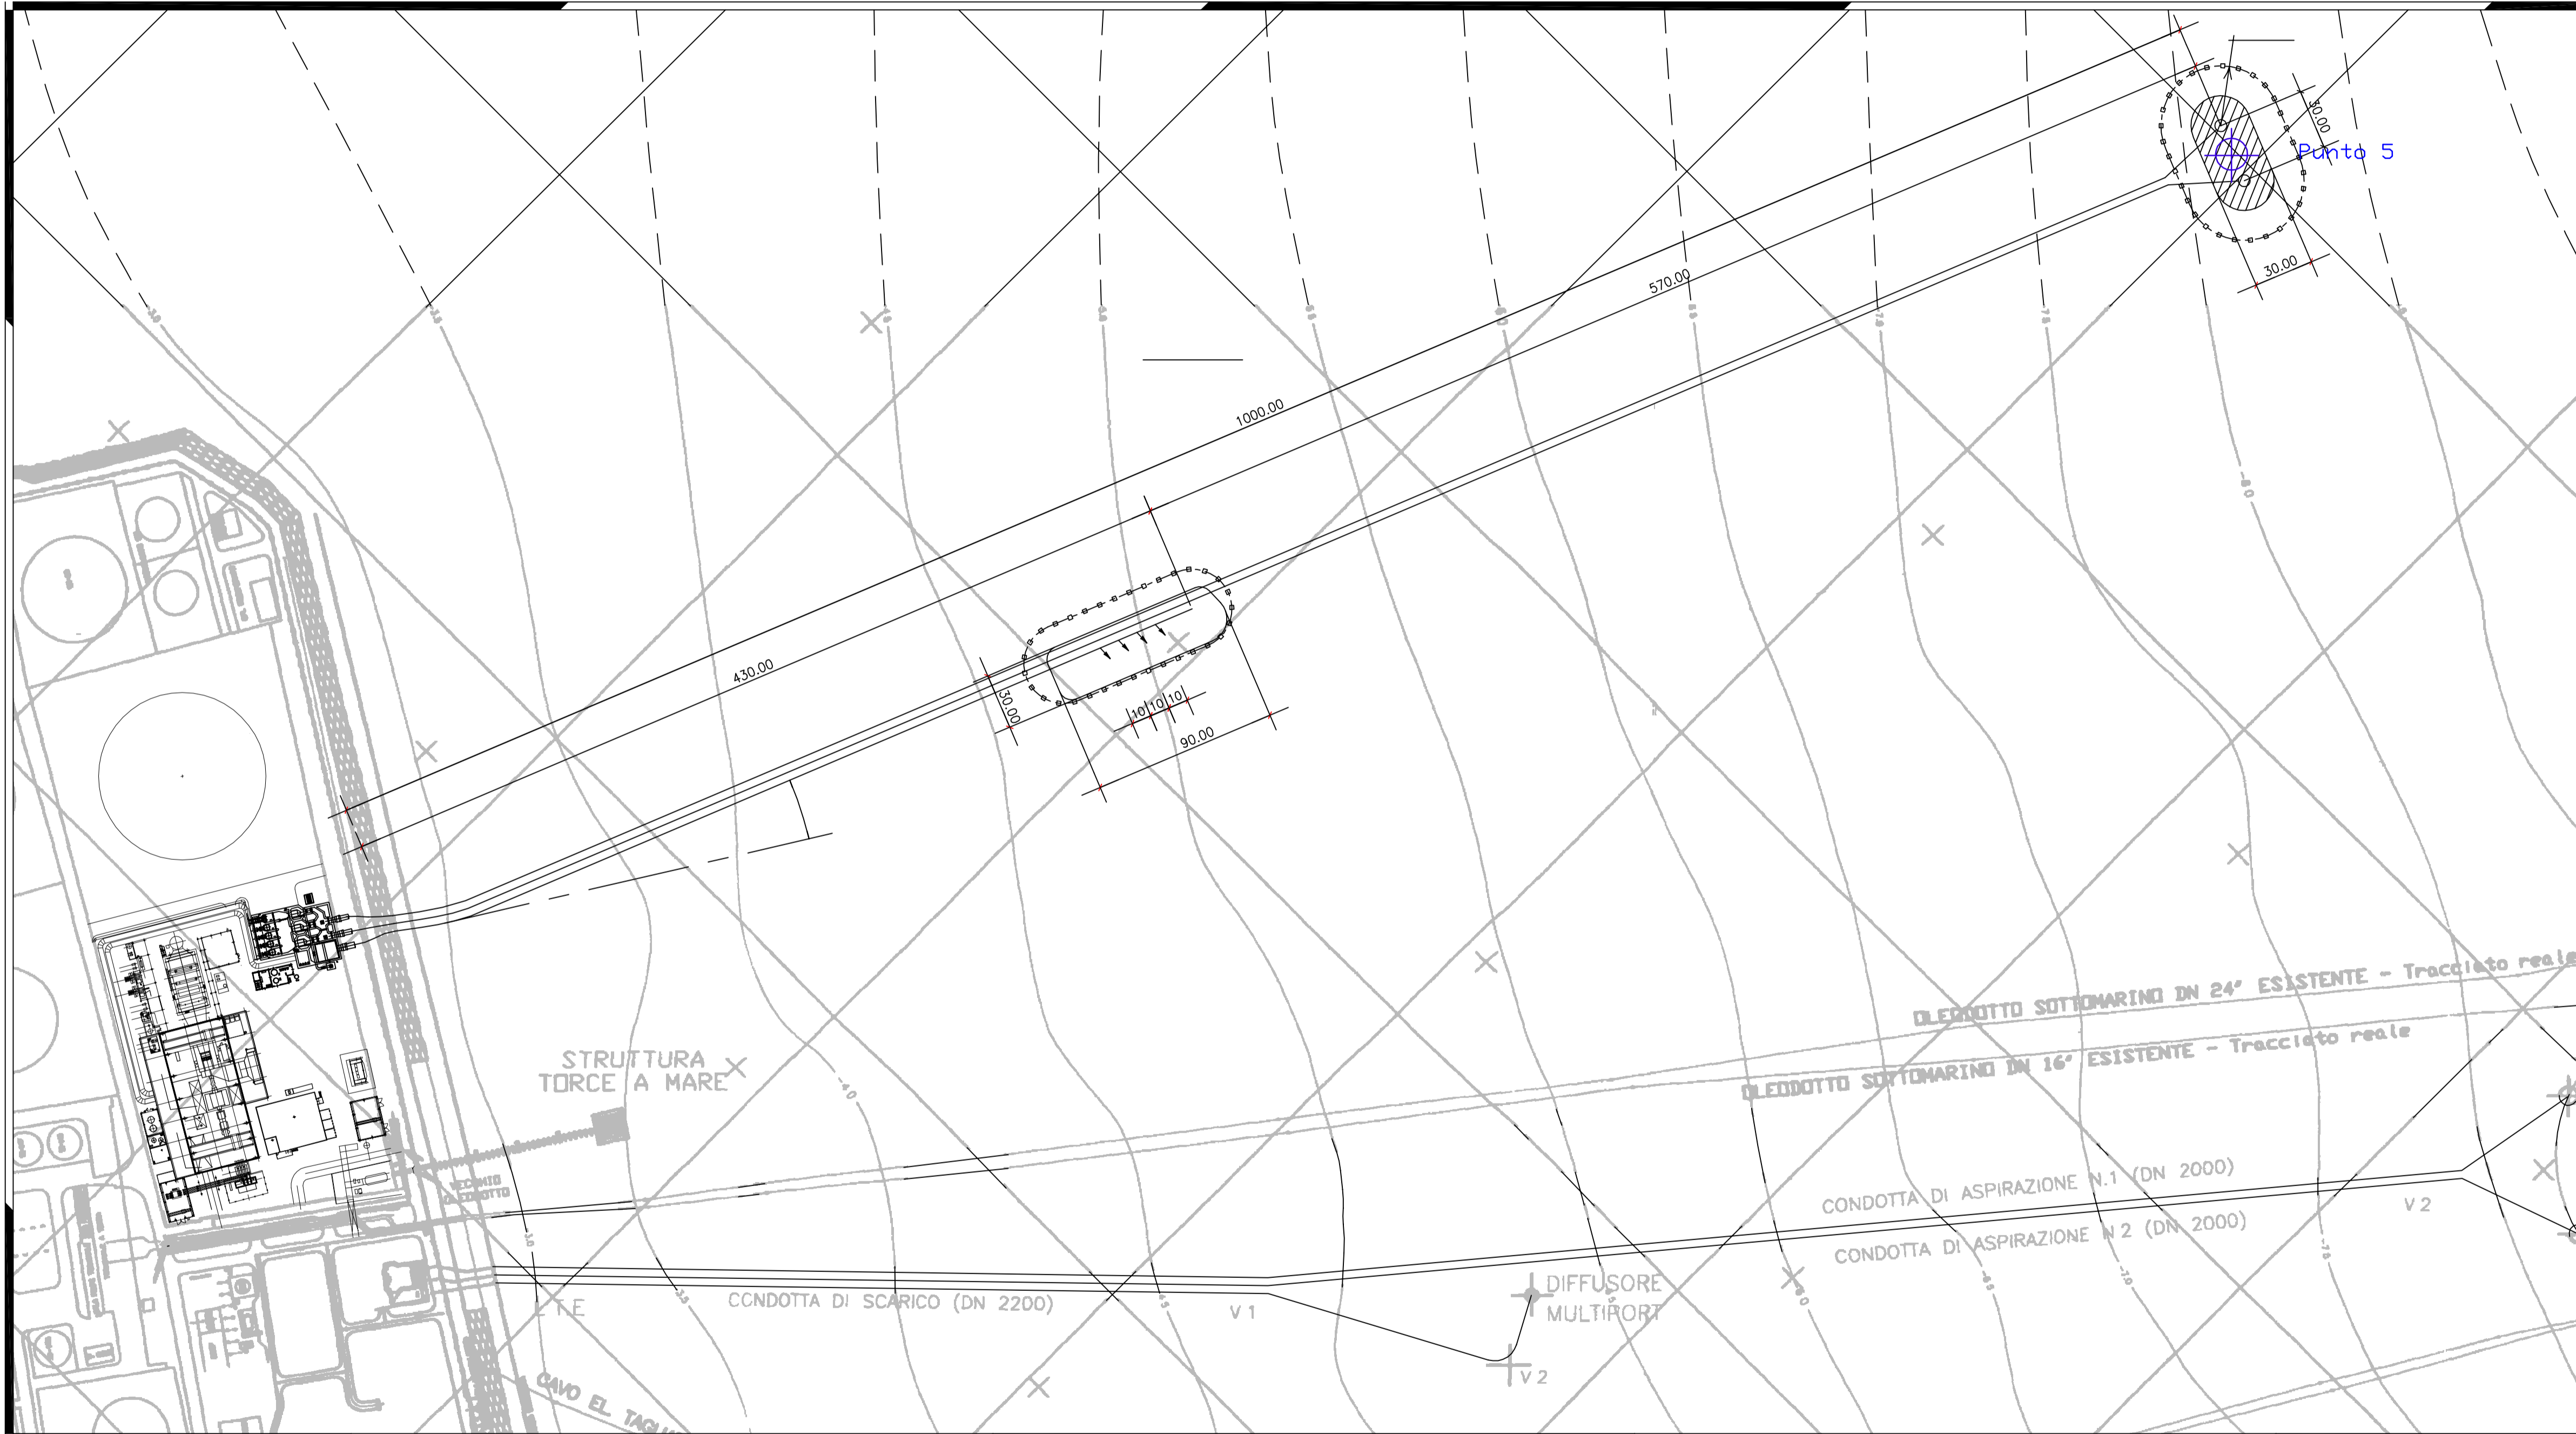

FOSTER WHEELER ITALIANA S.P.A.  
ENVIRONMENTAL DIVISION

THIS DRAWING IS THE PROPERTY OF FOSTER WHEELER ITALIANA AND IS LENT WITHOUT CONSIDERATION OTHER THAN THE BORROWER'S AGREEMENT THAT IT SHALL NOT BE REPRODUCED, COPIED, LENT OR DISPOSED OF DIRECTLY OR INDIRECTLY, NOR USED FOR ANY PURPOSE OTHER THAN THAT FOR WHICH IT IS SPECIFICALLY FURNISHED. THE APPARATUS SHOWN IN THE DRAWING IS COVERED BY PATENTS.