
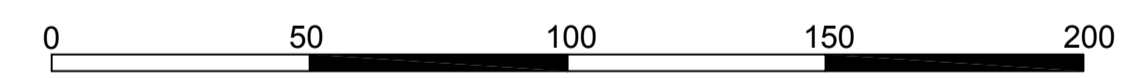


Legenda

 Punto di emissione scarico liquido

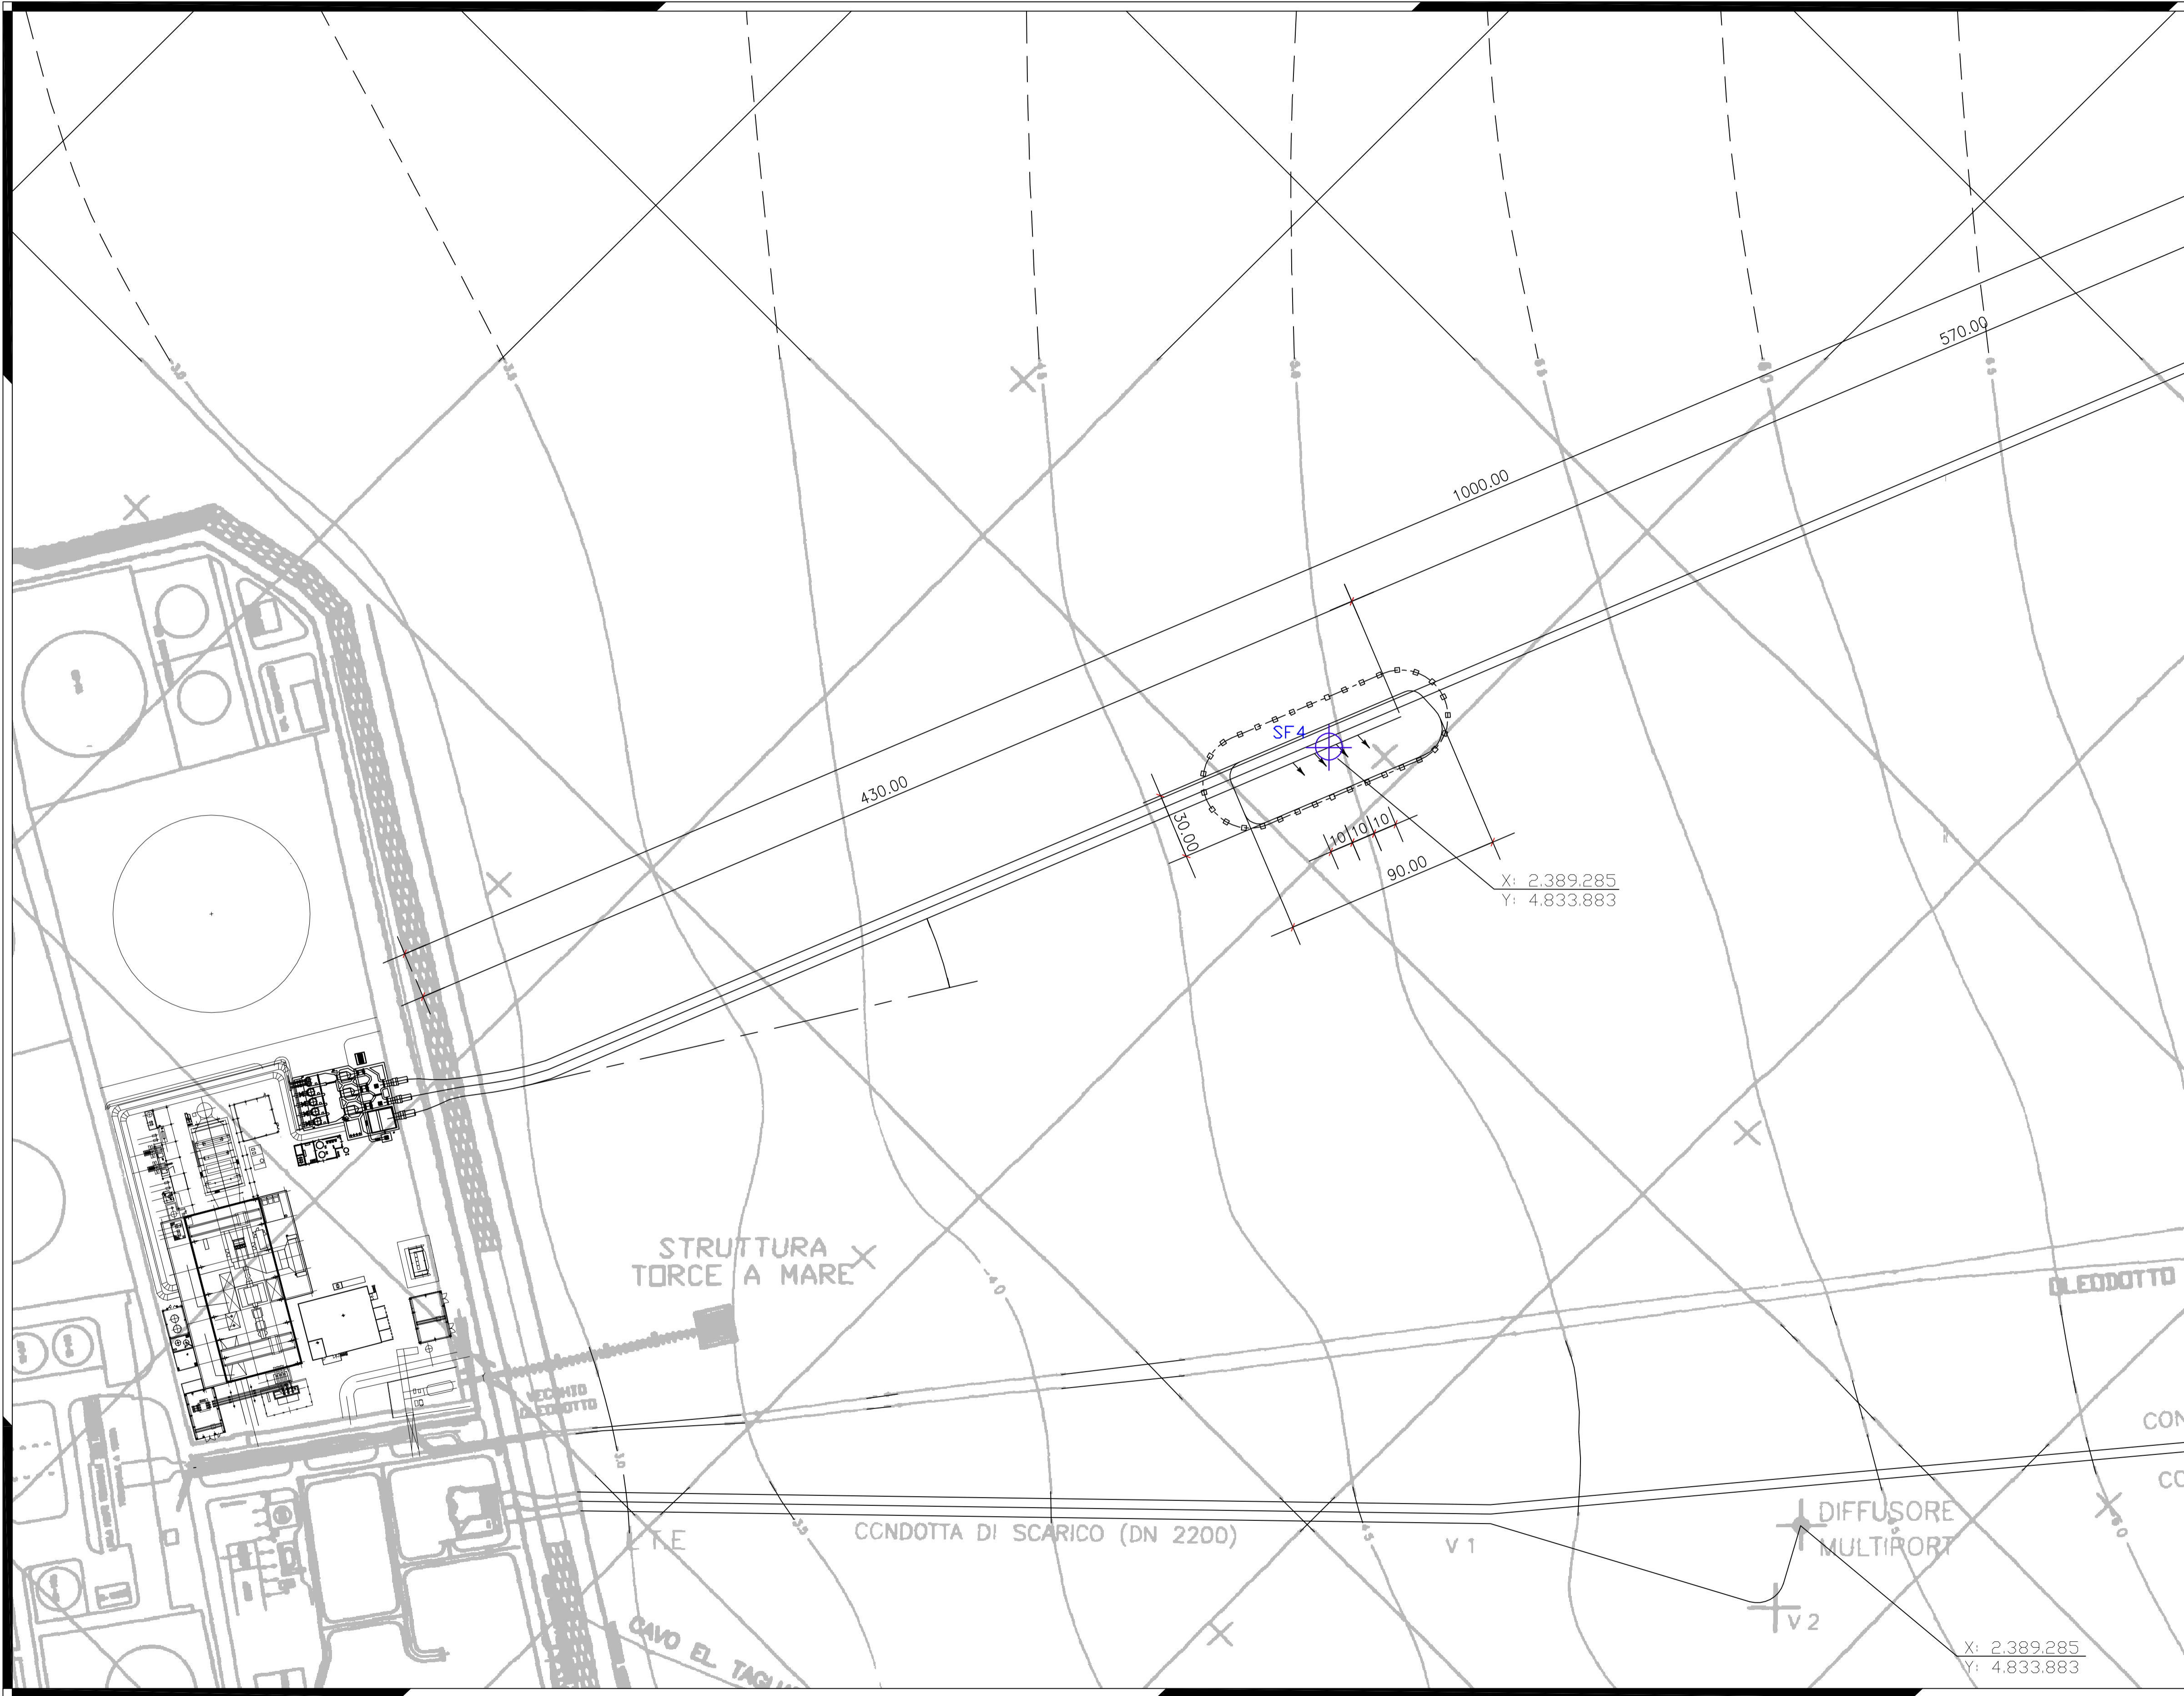

LETTER	DATE	DESCRIPTION	BY	CHD	MZ	APP.
0	17/1/06	Prima emissione	DS	MZ	MZ	
REVISIONS						
api raffineria di Ancona S.p.A. CENTRALE A CICLO COMBINATO DA 580 Mwe				APPROVED FOR CONSTRUCTION		
Scheda B21 - Dettaglio scarichi a mare Planimetria delle reti fognarie, dei sistemi di trattamento, dei punti di emissione degli scarichi liquidi e della rete piezometrica.				DWG. REV. DATE SIGNATURE		
FOSTER WHEELER ITALIANA S.P.A. ENVIRONMENTAL DIVISION				ORDER N° SUPPLIER CONTRACT N° 1-BH-0233A FRAME N°		
THIS DRAWING IS THE PROPERTY OF FOSTER WHEELER ITALIANA AND IS LENT WITHOUT CONSIDERATION OTHER THAN THE BORROWER'S AGREEMENT THAT IT SHALL NOT BE REPRODUCED, COPIED, LENT OR DISPOSED OF DIRECTLY OR INDIRECTLY, NOR USED FOR ANY PURPOSE OTHER THAN THAT FOR WHICH IT IS SPECIFICALLY FURNISHED. THE APPARATUS SHOWN IN THE DRAWING IS COVERED BY PATENTS.				THIS DWG. SUPERSEDES BY SCALE THIS DWG. SUPERSEDES DWG. N° REV. 0		

Filename: