


Legenda

Rete Fognaria	
	Rete fognaria esistente
	Rete fognaria da smantellare
	Pozzetti fognari
	Griglie caditoie pluviali / oleose
	Pozzi di raccolta oleosa con pompa di rilancio all'impianto di trattamento effluenti
Rete Piezometrica	
	Piezometri superficiali da protocollo
	Piezometri profondi da protocollo
	Piezometri superficiali non da protocollo
	Pozzi barriere (serie BW)
	Recovery Wells (serie RW)

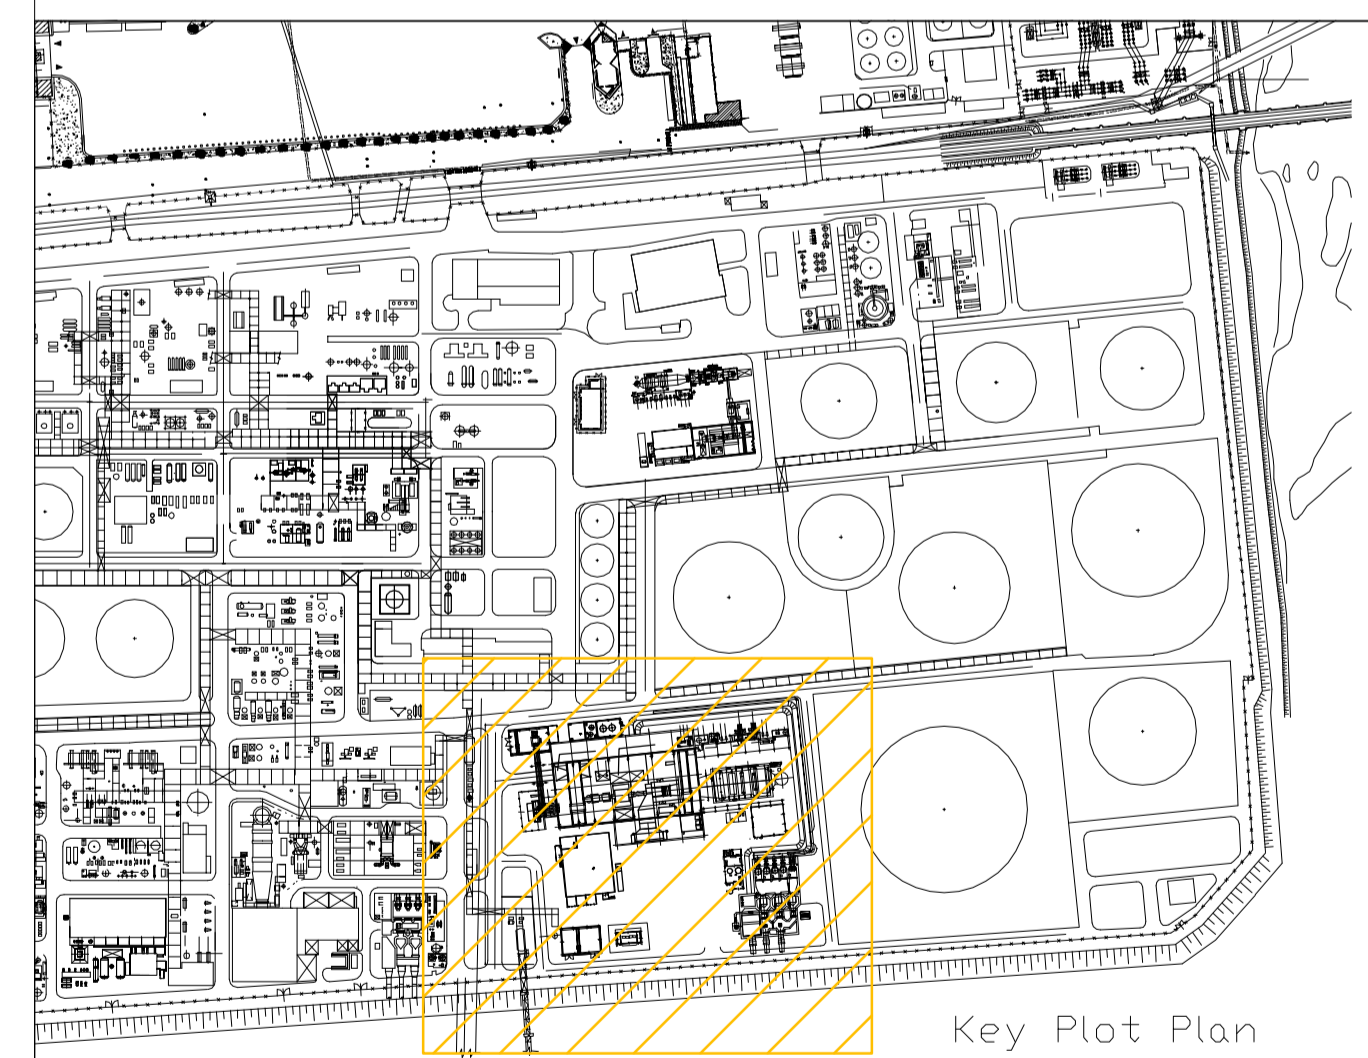

0	17/1/06	Prima emissione	DS	MZ	MZ
LETTER	DATE	DESCRIPTION	BY	CHD	APP.
REVISIONS					
api raffineria di Ancona S.p.A. CENTRALE A CICLO COMBINATO DA 580 MWe			APPROVED FOR CONSTRUCTION DWG. REV. DATE SIGNATURE		
Scheda B21 - Planimetria CCGT 1/2 Planimetria delle reti fognarie, dei sistemi di trattamento, dei punti di emissione scarichi liquidi e della rete piezometrica			ORDER N° SUPPLIER CONTRACT N° 1-BH-0233A		
FOSTER WHEELER ITALIANA S.P.A. ENVIRONMENTAL DIVISION			FRAME N° THIS DWG. SUPERSEDED BY SCALE THIS DWG. SUPERSEDES DWG. N° REV. 0		

DETTAGLIO PUNTO DI SCARICO SF4 (SCARICO ACQUE 580 MWe)
VEDI DISEGNO B21 - DETTAGLIO SCARICHI ACQUA MARE