


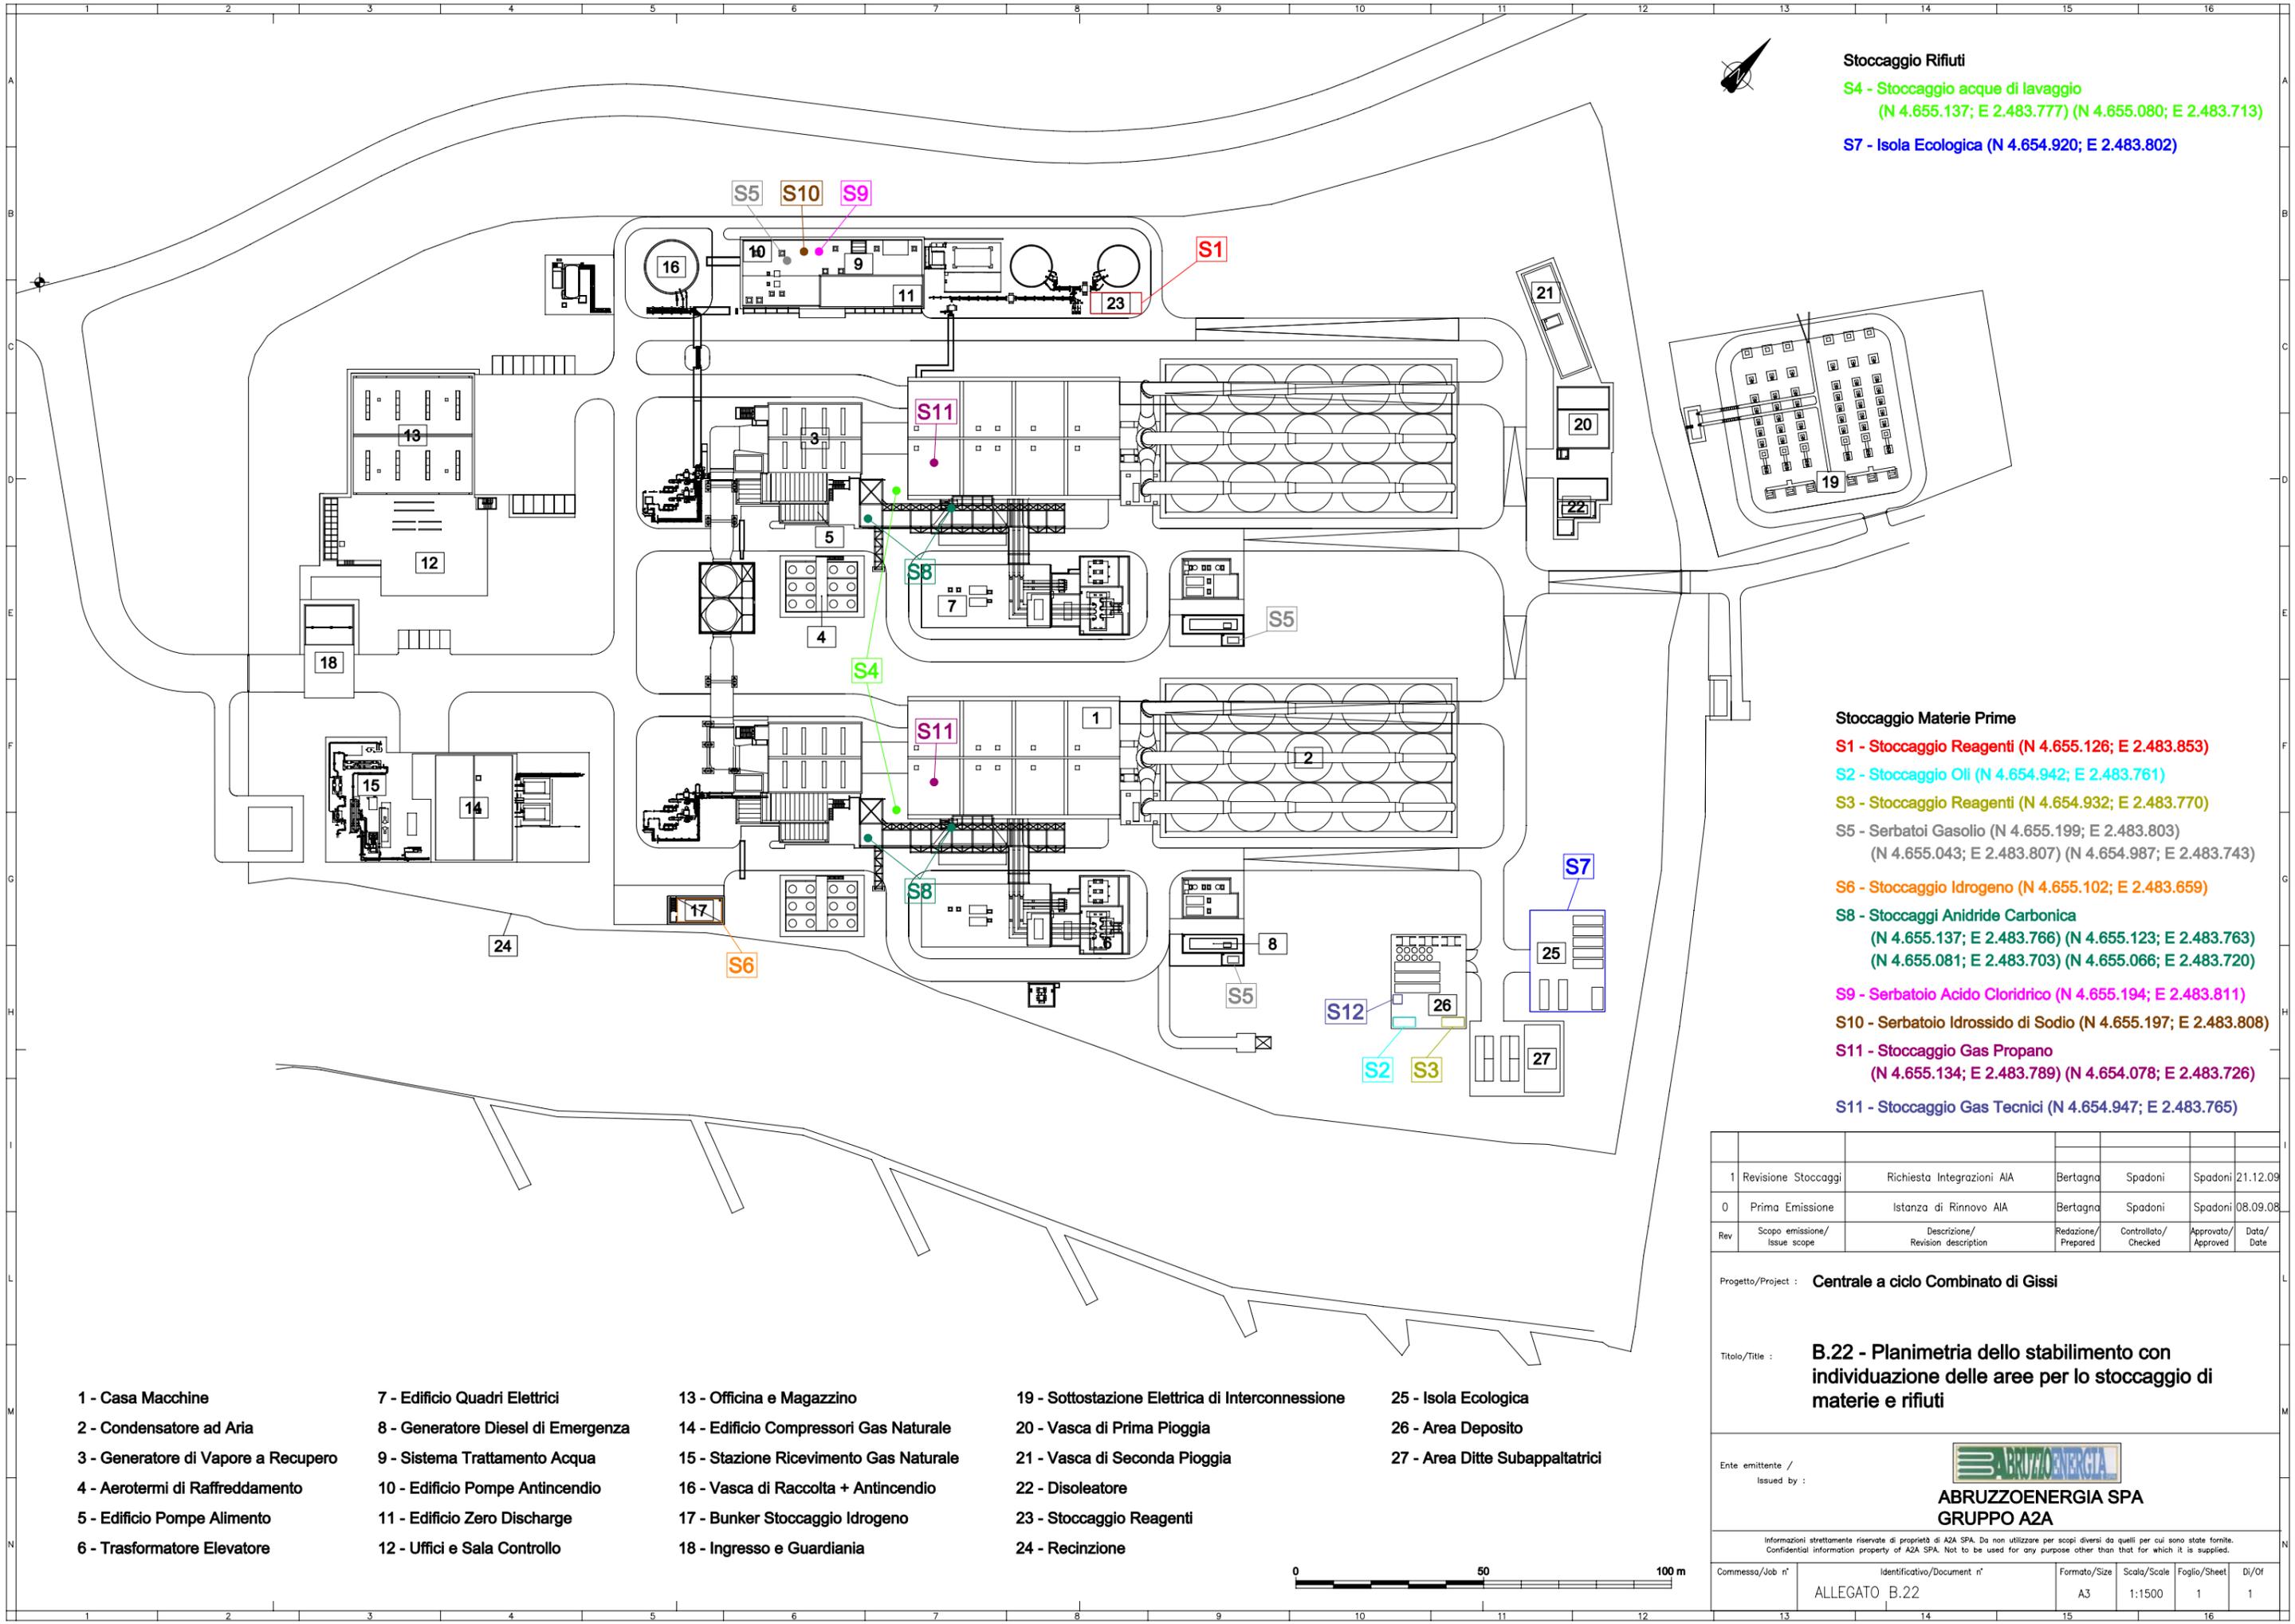

Stoccaggio Rifiuti
S4 - Stoccaggio acque di lavaggio
 (N 4.655.137; E 2.483.777) (N 4.655.080; E 2.483.713)
S7 - Isola Ecologica (N 4.654.920; E 2.483.802)



Stoccaggio Materie Prime
S1 - Stoccaggio Reagenti (N 4.655.126; E 2.483.853)
S2 - Stoccaggio Oli (N 4.654.942; E 2.483.761)
S3 - Stoccaggio Reagenti (N 4.654.932; E 2.483.770)
S5 - Serbatoi Gasolio (N 4.655.199; E 2.483.803)
 (N 4.655.043; E 2.483.807) (N 4.654.987; E 2.483.743)
S6 - Stoccaggio Idrogeno (N 4.655.102; E 2.483.659)
S8 - Stoccaggi Anidride Carbonica
 (N 4.655.137; E 2.483.766) (N 4.655.123; E 2.483.763)
 (N 4.655.081; E 2.483.703) (N 4.655.066; E 2.483.720)
S9 - Serbatoio Acido Cloridrico (N 4.655.194; E 2.483.811)
S10 - Serbatoio Idrossido di Sodio (N 4.655.197; E 2.483.808)
S11 - Stoccaggio Gas Propano
 (N 4.655.134; E 2.483.789) (N 4.654.078; E 2.483.726)
S11 - Stoccaggio Gas Tecnici (N 4.654.947; E 2.483.765)

- | | | | | |
|-------------------------------------|------------------------------------|--|--|---------------------------------|
| 1 - Casa Macchine | 7 - Edificio Quadri Elettrici | 13 - Officina e Magazzino | 19 - Sottostazione Elettrica di Interconnessione | 25 - Isola Ecologica |
| 2 - Condensatore ad Aria | 8 - Generatore Diesel di Emergenza | 14 - Edificio Compressori Gas Naturale | 20 - Vasca di Prima Pioviggia | 26 - Area Deposito |
| 3 - Generatore di Vapore a Recupero | 9 - Sistema Trattamento Acqua | 15 - Stazione Ricevimento Gas Naturale | 21 - Vasca di Seconda Pioviggia | 27 - Area Ditte Subappaltatrici |
| 4 - Aerotermini di Raffreddamento | 10 - Edificio Pompe Antincendio | 16 - Vasca di Raccolta + Antincendio | 22 - Disoleatore | |
| 5 - Edificio Pompe Alimento | 11 - Edificio Zero Discharge | 17 - Bunker Stoccaggio Idrogeno | 23 - Stoccaggio Reagenti | |
| 6 - Trasformatore Elevatore | 12 - Uffici e Sala Controllo | 18 - Ingresso e Guardiana | 24 - Recinzione | |

1	Revisione Stoccaggi	Richiesta Integrazioni AIA	Bertagna	Spadoni	Spadoni	21.12.09
0	Prima Emissione	Istanza di Rinnovo AIA	Bertagna	Spadoni	Spadoni	08.09.08
Rev	Scopo emissione/ Issue scope	Descrizione/ Revision description	Redazione/ Prepared	Controllato/ Checked	Approvato/ Approved	Data/ Date

Progetto/Project : **Centrale a ciclo Combinato di Gissi**

Titolo/Title : **B.22 - Planimetria dello stabilimento con individuazione delle aree per lo stoccaggio di materie e rifiuti**

Ente emittente /
Issued by : 
ABRUZZOENERGIA SPA
GRUPPO AZA

Informazioni strettamente riservate di proprietà di AZA SPA. Da non utilizzare per scopi diversi da quelli per cui sono state fornite.
 Confidential information property of AZA SPA. Not to be used for any purpose other than that for which it is supplied.

Commissa/Job n°	Identificativo/Document n°	Formato/Size	Scala/Scale	Foglio/Sheet	Di/Of
	ALLEGATO B.22	A3	1:1500	1	1