


# ROSELECTRA SPA - Allegato A25 DIAGRAMMA A BLOCCHI N°1

Rev. 0 del 22.09.08

## SISTEMA GAS NATURALE

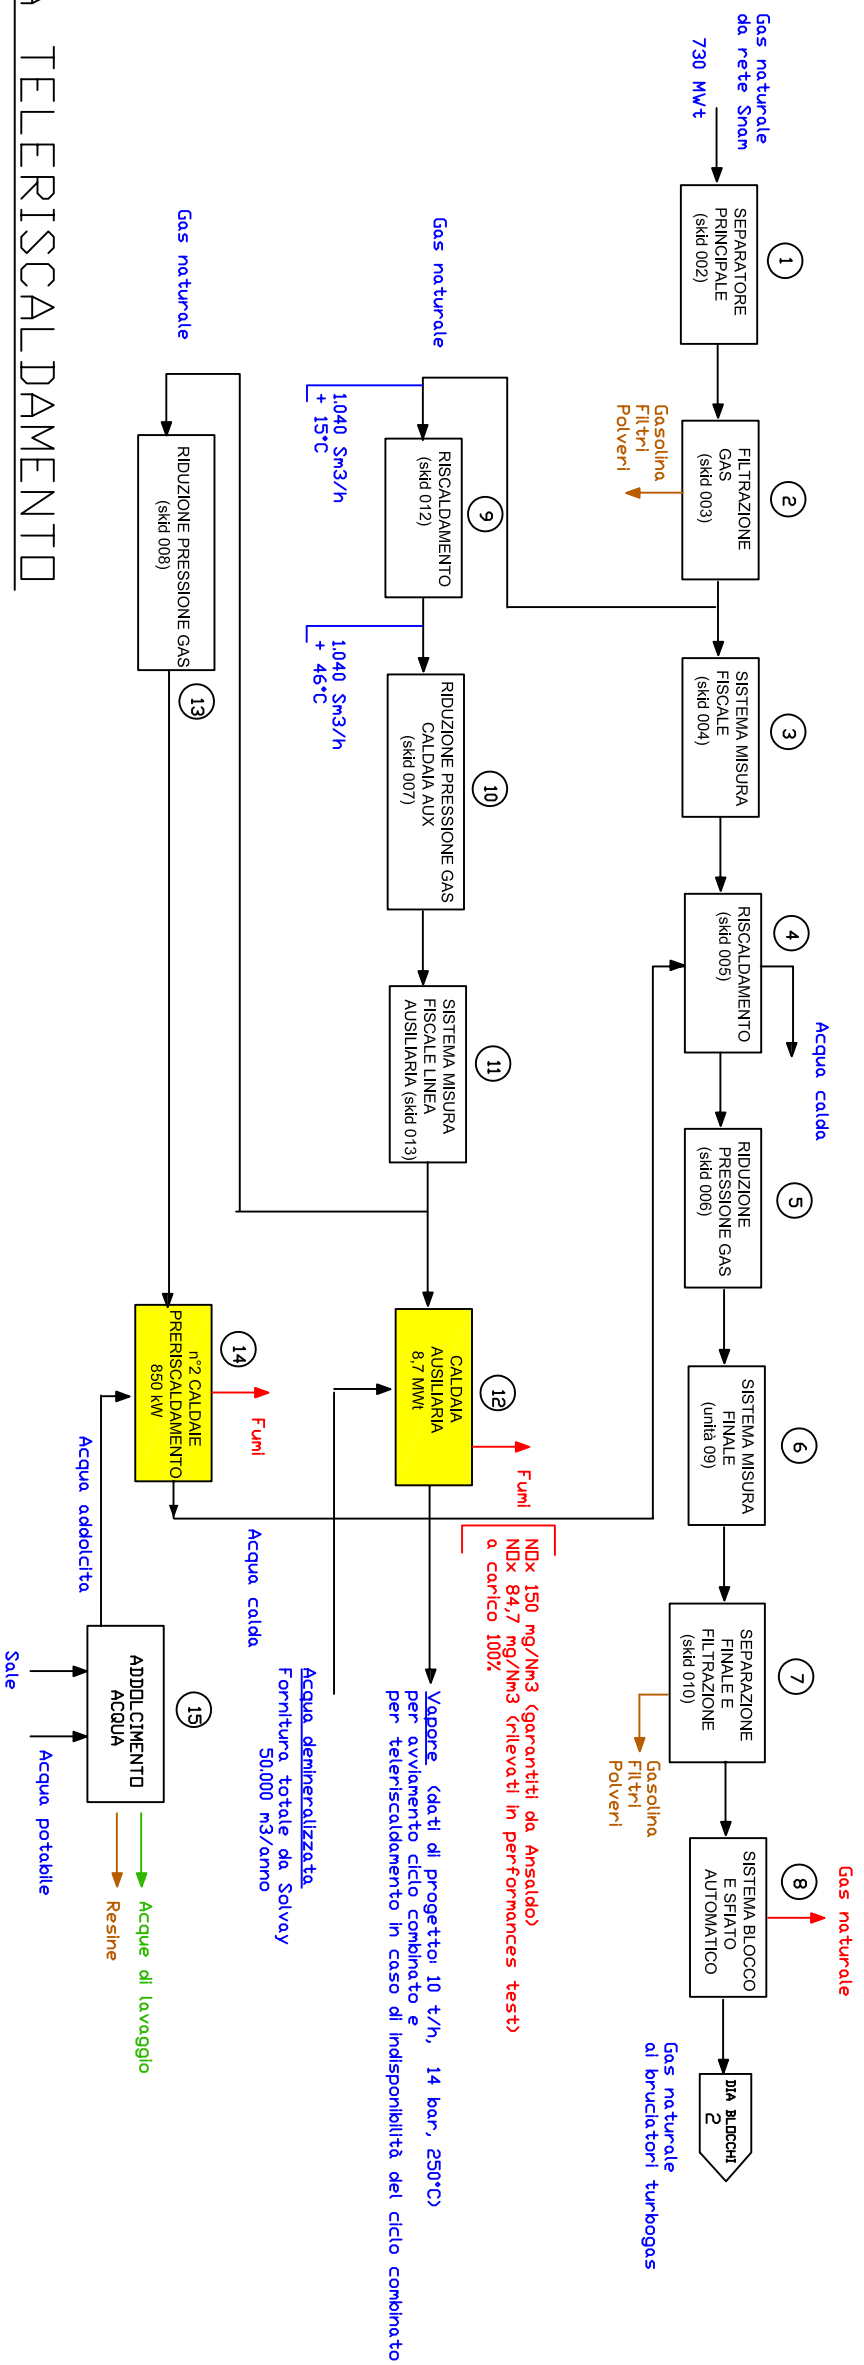

## SISTEMA TELERISCALDAMENTO

