


Pianta Fognatura
SCALA: 1:100

ALLEGATO ALLA FOGNATURA
NEL POZZETTO DI SOLLEVAMENTO
ESISTENTE DALLA FOGNATURA

30x30 Dimensioni pozzetto
4x20 Quota di posa tubazione (metri)
Valvola di non ritorno (freccia rivolta nel senso del flusso)

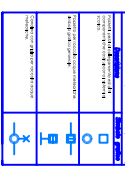





Doc	41_D15_CIV_FOG_04	

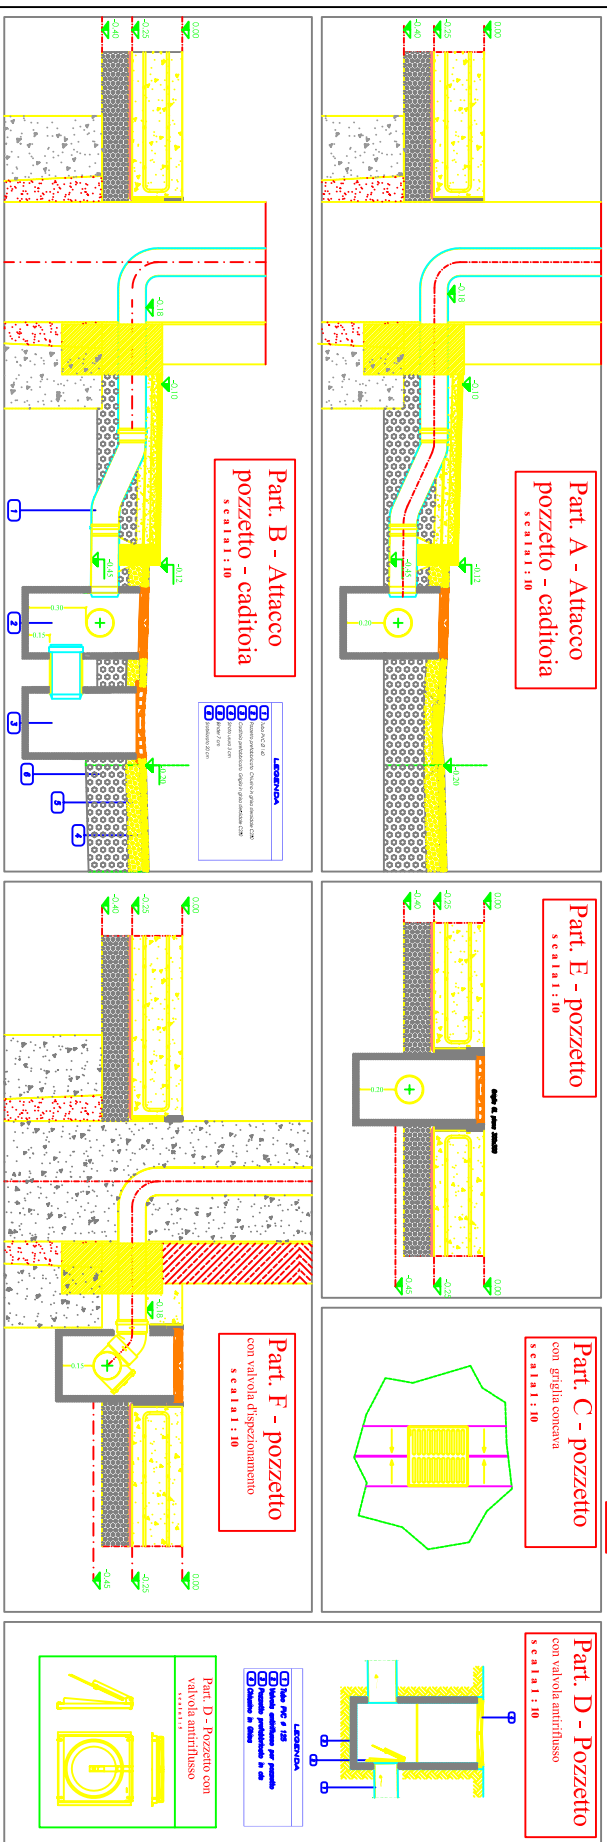

Open


