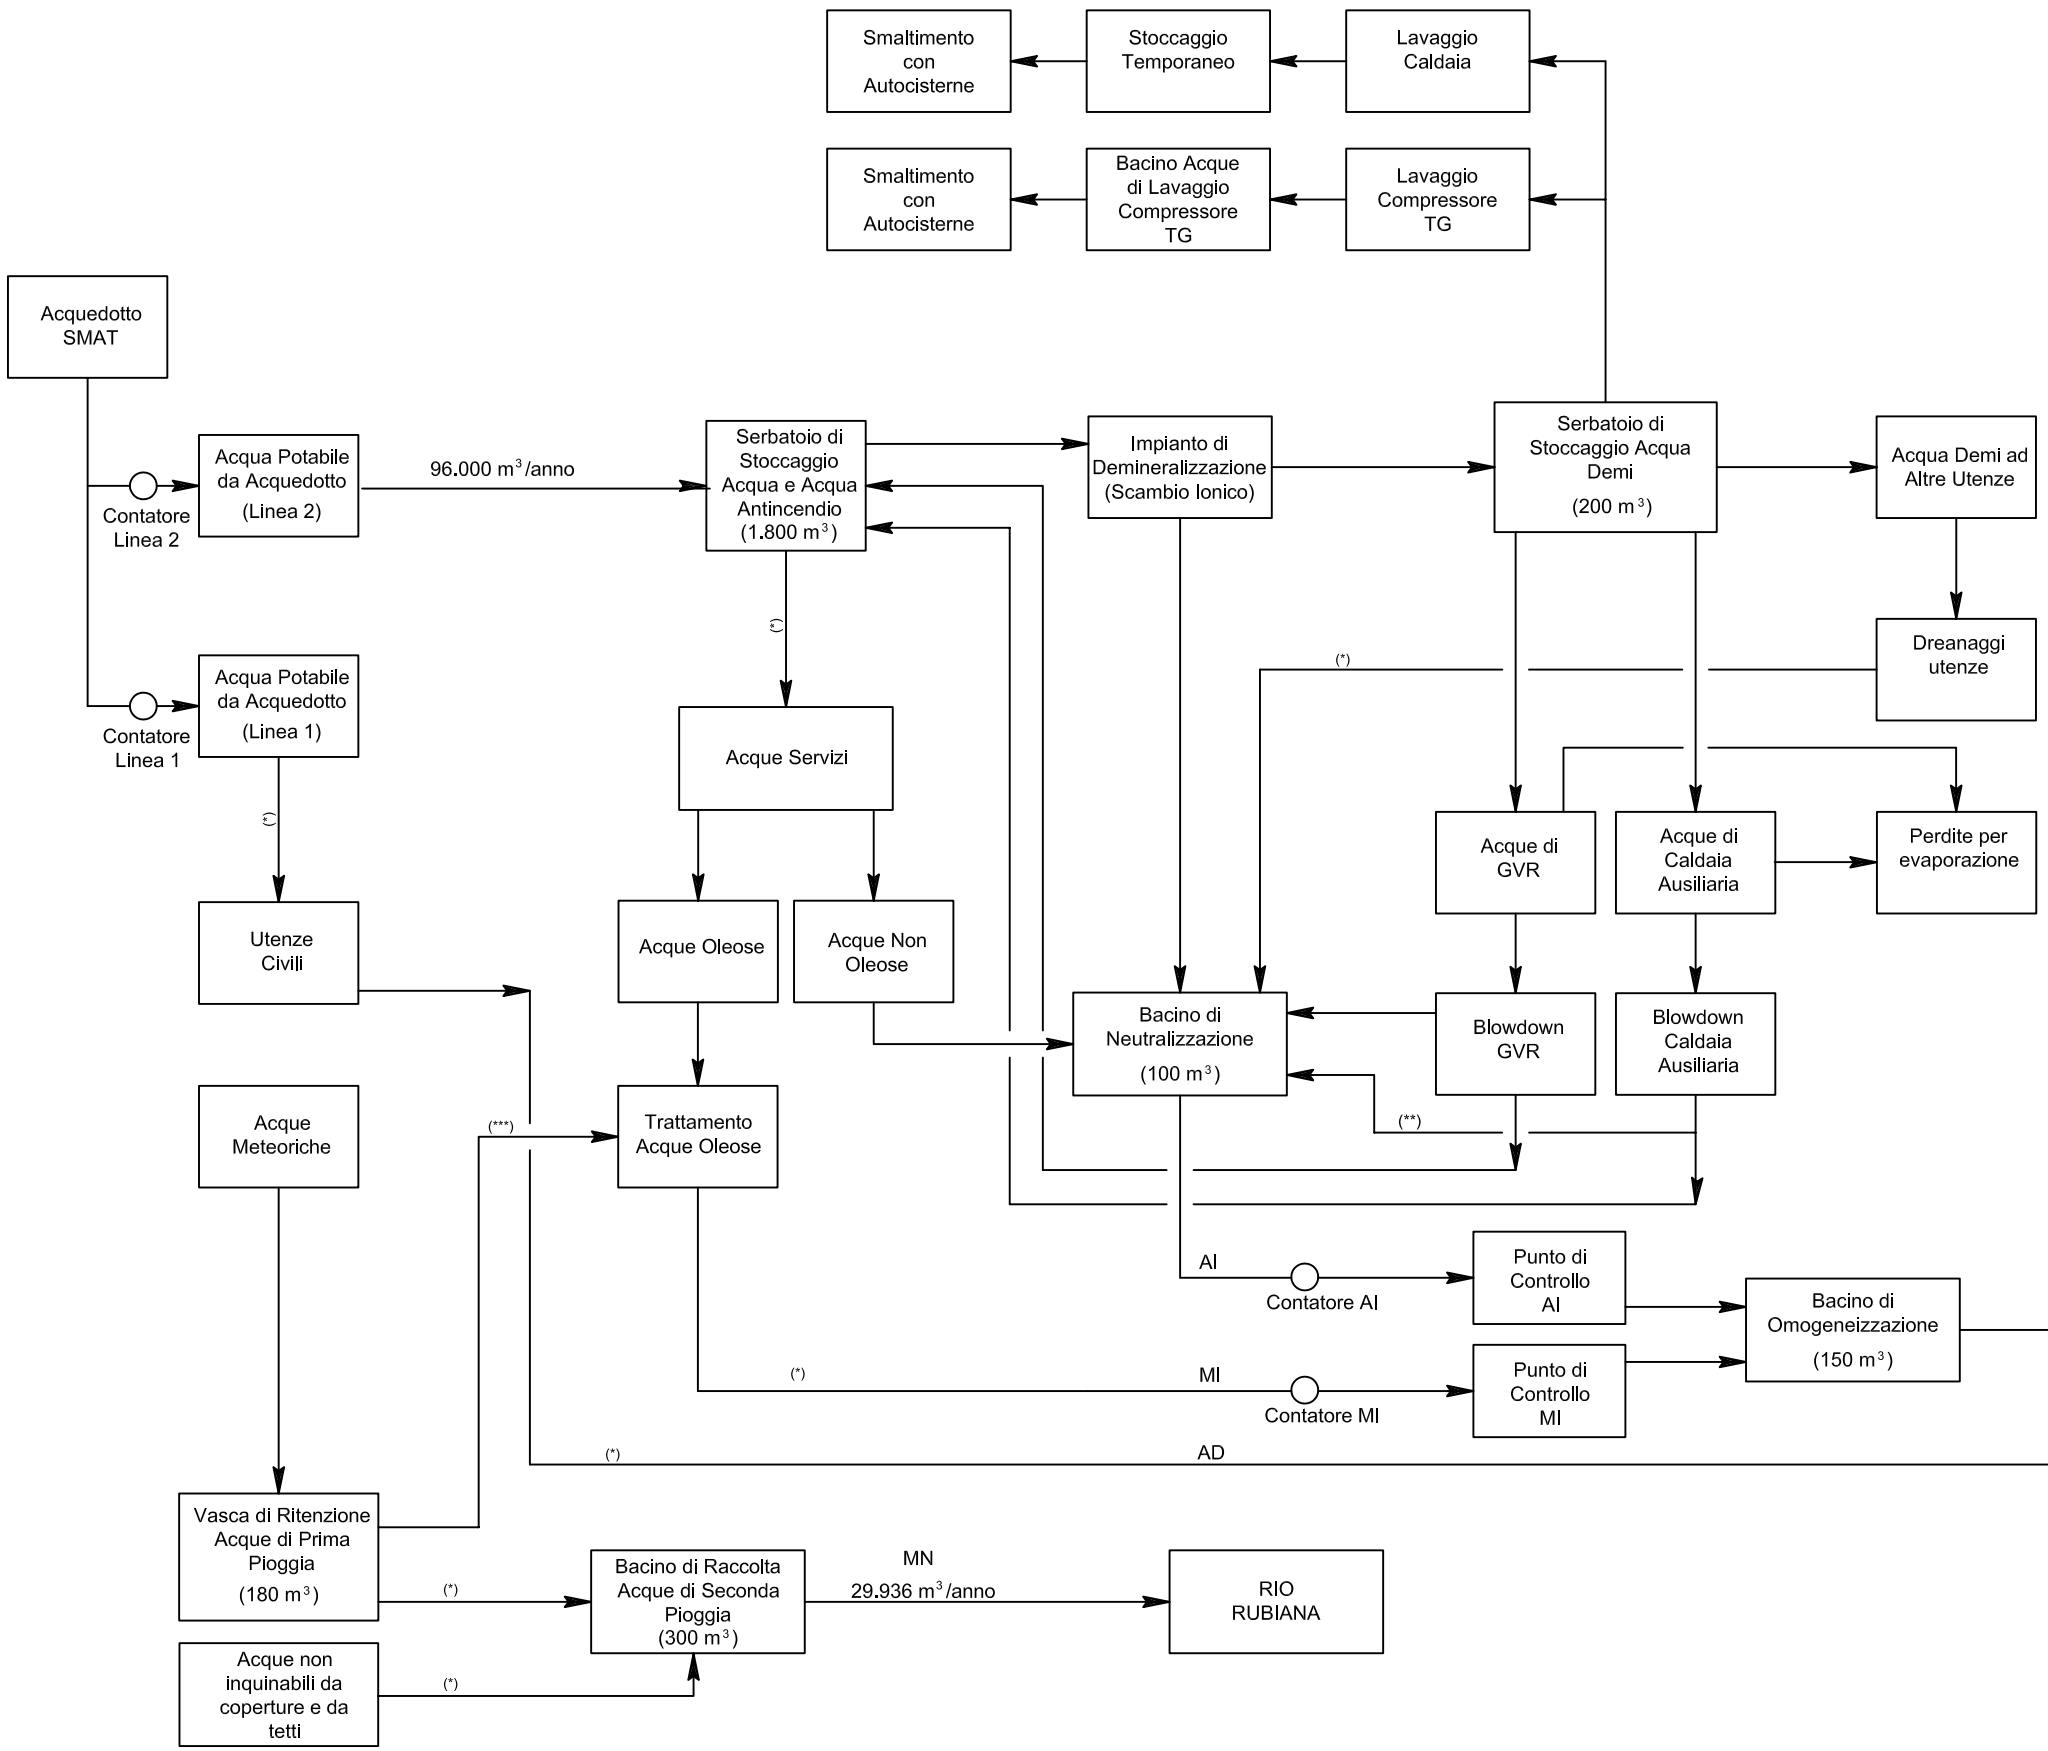

AceaElectrabel PRODUZIONE
Tractebel Engineering suez
Via Mario Bianchini, 60 - 00142 Rome - ITALY

Cliente: *Customer*	ACEA ELECTRABEL PRODUZIONE S.P.A.
Descrizione: *Description*	CENTRALE A CICLO COMBINATO AUTORIZZAZIONE INTEGRATA AMBIENTALE
Località: *Location*	LEINI' (TO)

Titolo: *Title*
FIGURA 1FT
SCHEMA DI PROCESSO DELLE ACQUE

Scala *Scale*	Formato *Size*	Foglio *Sheet*	di *of*
-	A3	01	01